

## **Lois et règlements**

150<sup>e</sup> année

### **Sommaire**

Table des matières  
Règlements et autres actes  
Projets de règlement  
Conseil du trésor  
Décisions  
Décrets administratifs  
Avis  
Index

Dépôt légal – 1<sup>er</sup> trimestre 1968  
Bibliothèque nationale du Québec  
© Éditeur officiel du Québec, 2018

Tous droits de traduction et d'adaptation, en totalité ou en partie, réservés pour tous pays.  
Toute reproduction par procédé mécanique ou électronique, y compris la microreproduction,  
est interdite sans l'autorisation écrite de l'Éditeur officiel du Québec.

# AVIS AUX USAGERS

---

La *Gazette officielle du Québec* est le journal par lequel le gouvernement du Québec rend officielles ses décisions. Elle est publiée en deux éditions distinctes en vertu de la Loi sur le Centre de services partagés du Québec (chapitre C-8.1.1) et du Règlement sur la *Gazette officielle du Québec* (chapitre C-8.1.1, r. 1). La Partie 1, intitulée « Avis juridiques », est publiée au moins tous les samedis. Lorsque le samedi est un jour férié, l'Éditeur officiel du Québec est autorisé à la publier la veille ou le lundi suivant. La Partie 2 « Lois et règlements » et sa version anglaise Part 2 « Laws and Regulations » sont publiées au moins tous les mercredis. Lorsque le mercredi est un jour férié, l'Éditeur officiel du Québec est autorisé à la publier la veille ou le lendemain.

## Partie 2 — LOIS ET RÈGLEMENTS

### Internet

La version intégrale de la *Gazette officielle du Québec* Partie 2 est disponible le mercredi à 0 h 01, à l'adresse suivante :

[www.publicationsduquebec.gouv.qc.ca](http://www.publicationsduquebec.gouv.qc.ca)

La *Gazette officielle du Québec* publiée sur Internet est accessible gratuitement à tous.

### Contenu

La Partie 2 contient :

- 1° les lois sanctionnées;
- 2° les proclamations et les décrets d'entrée en vigueur des lois;
- 3° les règlements et les autres actes de nature législative dont la publication à la *Gazette officielle du Québec* est requise par la loi ou par le gouvernement;
- 4° les décrets du gouvernement, les décisions du Conseil du trésor et les arrêtés ministériels dont la publication est requise par la loi ou par le gouvernement;
- 5° les règlements adoptés par les tribunaux judiciaires et administratifs;
- 6° les projets des textes mentionnés aux paragraphes 3 et 5 dont la publication à la *Gazette officielle du Québec* est requise par la loi avant qu'ils soient pris, adoptés ou délivrés par l'autorité compétente ou avant leur approbation par le gouvernement, un ministre, un groupe de ministres ou par un organisme du gouvernement;
- 7° tout autre document dont la publication est requise par le gouvernement.

### Tarif \*

1. Abonnement annuel :

|                                   |                |
|-----------------------------------|----------------|
|                                   | Version papier |
| Partie 1 « Avis juridiques » :    | 508 \$         |
| Partie 2 « Lois et règlements » : | 696 \$         |
| Part 2 « Laws and Regulations » : | 696 \$         |
2. Acquisition d'un exemplaire imprimé de la *Gazette officielle du Québec* : 10,88 \$.
3. Publication d'un avis dans la Partie 1 : 1,75 \$ la ligne agate.
4. Publication d'un avis dans la Partie 2 : 1,16 \$ la ligne agate. Un tarif minimum de 254 \$ est toutefois appliqué pour toute publication inférieure à 220 lignes agate.

\* **Les taxes ne sont pas comprises.**

### Conditions générales

Les manuscrits doivent être reçus à la Division de la *Gazette officielle du Québec* **au plus tard à 11 h le lundi** précédant la semaine de publication. Les demandes reçues après ce délai sont publiées dans l'édition subséquente. Toute demande doit être accompagnée d'un manuscrit signé. De plus, chaque avis à paraître doit être accompagné de sa version électronique. Cette dernière doit être acheminée par courrier électronique à l'adresse suivante : [gazette.officielle@cspq.gouv.qc.ca](mailto:gazette.officielle@cspq.gouv.qc.ca)

Pour toute demande de renseignements concernant la publication d'avis, veuillez communiquer avec :

**Gazette officielle du Québec**  
**1000, route de l'Église, bureau 500**  
**Québec (Québec) G1V 3V9**  
**Téléphone : 418 644-7794**  
**Télécopieur : 418 644-7813**  
**Internet : [gazette.officielle@cspq.gouv.qc.ca](mailto:gazette.officielle@cspq.gouv.qc.ca)**

### Abonnements

Pour s'abonner à la version papier de la *Gazette officielle du Québec* veuillez communiquer avec le service à la clientèle.

**Les Publications du Québec**  
Service à la clientèle – abonnements  
1000, route de l'Église, bureau 500  
Québec (Québec) G1V 3V9  
Téléphone : 418 643-5150  
Sans frais : 1 800 463-2100  
Télécopieur : 418 643-6177  
Sans frais : 1 800 561-3479

**Toute réclamation doit nous être signalée dans les 20 jours suivant la date d'expédition.**

## Table des matières

Page

### Règlements et autres actes

|   |      |
|---|------|
| Autorisation au Réseau de transport métropolitain de vendre des biens liés à la réalisation du Réseau électrique métropolitain . . . . .                            | 2037 |
| Certaines conditions de travail applicables aux cadres des agences et des établissements de santé et de services sociaux . . . . .                                  | 2369 |
| Certaines conditions de travail applicables aux hors-cadres des agences et des établissements publics de santé et de services sociaux (Mod.) . . . . .              | 2368 |
| Entente prévoyant la contribution financière de l'Autorité régionale de transport métropolitain en vue de la réalisation du Réseau express métropolitain . . . . .  | 2247 |
| Redevance de transport à l'égard du Réseau express métropolitain . . . . .  | 2136 |
| Zones du territoire de l'Autorité régionale de transport métropolitain propices à l'articulation de l'urbanisation et des services de transport collectif . . . . . | 2038 |

### Projets de règlement

|   |      |
|---|------|
| Maîtres mécaniciens en tuyauterie, Loi sur les... — Admission et discipline des membres de la Corporation des maîtres mécaniciens en tuyauterie du Québec . . . . . | 2373 |
|---|------|

### Conseil du trésor

|  |      |
|--|------|
| 219030 Contribution additionnelle au fonds des cotisations des employés du régime de retraite du personnel d'encadrement . . . . . | 2375 |
|--|------|

### Décisions

|   |      |
|---|------|
| Code des professions — Organisation de l'Ordre professionnel de la physiothérapie du Québec et élections à son Conseil d'administration . . . . . | 2377 |
| Délégation de pouvoirs par le président-directeur général de l'Autorité des marchés financiers (Mod.) . . . . .                                   | 2383 |

### Décrets administratifs

|  |      |
|--|------|
| 187-2017 Conclusion d'ententes de gré à gré visant à mettre fin aux activités de recherche d'hydrocarbures sur l'île d'Anticosti . . . . .   | 2385 |
| 198-2018 Nomination de monsieur Jean-Claude Labelle comme sous-ministre adjoint au ministère de l'Éducation et de l'Enseignement supérieur . . . . .   | 2386 |
| 199-2018 Nomination de madame Dominique-Valérie Malack comme sous-ministre adjointe par intérim au ministère de la Culture et des Communications . . . . .   | 2386 |
| 200-2018 Nomination de trois membres du Comité de retraite du régime de retraite des employés du gouvernement et des organismes publics et d'autres régimes . . . . .                                  | 2386 |
| 202-2018 Détermination de la proportion des crédits, à inclure au budget de dépenses de l'année financière 2018-2019, qui peut porter sur plus d'un an et celle qui ne sera pas périmée . . . . .      | 2387 |
| 203-2018 Nature des revenus qui peuvent faire l'objet d'un crédit au net au cours de l'année financière 2018-2019 ainsi que les modalités et conditions d'utilisation d'un tel crédit au net . . . . . | 2388 |
| 204-2018 Constitution du conseil de règlement des différends entre la Ville de Saint-Jean-sur-Richelieu et l'Association des pompiers de Saint-Jean-sur-Richelieu . . . . .                            | 2388 |

|          |  |      |
|----------|--|------|
| 205-2018 | Autorisation à la Ville de Gatineau de conclure une entente avec le gouvernement du Canada dans le cadre du programme Expérience de la Capitale . . . . .  | 2389 |
| 206-2018 | Approbation de l'Accord Canada-Québec de mise en œuvre du Partenariat canadien pour l'agriculture : Accord-cadre fédéral-provincial-territorial sur une politique agricole, agroalimentaire et des produits agro-industriels . . . . .   | 2389 |
| 207-2018 | Approbation du Quatrième Protocole d'entente Canada-Québec concernant la mise en œuvre du programme Nouveaux Horizons pour les aînés et exclusion de certaines ententes en cette matière de l'application des articles 3.11 et 3.12 de la Loi sur le ministère du Conseil exécutif . . . . .   | 2390 |
| 208-2018 | Approbation de l'Entente Canada-Québec n <sup>o</sup> 2 concernant le projet de Maison des Grands Ballets Canadiens de Montréal . . . . .  | 2391 |
| 209-2018 | Modification du décret numéro 735-2006 du 8 août 2006 concernant la mise en œuvre du Fonds du patrimoine culturel québécois . . . . .  | 2392 |
| 210-2018 | Octroi à Bibliothèque et Archives nationales du Québec d'une subvention d'un montant maximal de 2 800 000 \$, au cours de l'exercice financier 2017-2018, pour l'accomplissement de sa mission . . . . .   | 2392 |
| 211-2018 | Octroi à Bibliothèque et Archives nationales du Québec, au cours de l'exercice financier 2017-2018, d'une aide financière de 1 700 000 \$ sous forme de remboursement d'emprunt, à laquelle s'ajouteront les intérêts, y compris les frais d'émission et les frais de gestion de l'emprunt à long terme, pour la mise en œuvre de certaines mesures du Plan culturel numérique du Québec . . . . . | 2393 |
| 212-2018 | Octroi à l'Orchestre Métropolitain d'une subvention d'un montant maximal de 2 500 000 \$, au cours de l'exercice financier 2017-2018, pour l'accomplissement de sa mission. . . . .  | 2394 |
| 213-2018 | Octroi à l'Orchestre symphonique de Montréal d'une subvention d'un montant maximal de 7 500 000 \$, au cours de l'exercice financier 2017-2018, pour l'accomplissement de sa mission . . . . .   | 2395 |
| 214-2018 | Octroi à L'Orchestre symphonique de Québec d'une subvention d'un montant maximal de 3 000 000 \$, au cours de l'exercice financier 2017-2018, pour l'accomplissement de sa mission . . . . .   | 2395 |
| 215-2018 | Octroi à la Société de développement des entreprises culturelles d'une subvention d'un montant maximal de 4 877 200 \$, au cours de l'exercice financier 2017-2018, pour ses programmes d'aide financière . . . . .  | 2396 |
| 216-2018 | Octroi à la Société de télédiffusion du Québec d'une subvention d'un montant maximal de 1 200 000 \$, au cours de l'exercice financier 2017-2018, pour l'accomplissement de sa mission . . . . .   | 2397 |
| 217-2018 | Octroi à la Société du Grand Théâtre de Québec d'une subvention d'un montant maximal de 1 200 000 \$, au cours de l'exercice financier 2017-2018, pour l'accomplissement de sa mission . . . . .   | 2397 |
| 218-2018 | Octroi à la Société du Grand Théâtre de Québec, au cours de l'exercice financier 2017-2018, d'une aide financière de 1 000 000 \$ sous forme de remboursement d'emprunt, à laquelle s'ajouteront les intérêts, y compris les frais d'émission et les frais de gestion de l'emprunt à long terme, pour la mise en œuvre d'une mesure du Plan culturel numérique du Québec . . . . .                 | 2398 |
| 219-2018 | Octroi au Conseil des arts et des lettres du Québec d'une subvention d'un montant maximal de 9 723 600 \$, au cours de l'exercice financier 2017-2018, pour ses programmes d'aide financière . . . . .   | 2399 |
| 220-2018 | Octroi au Musée d'art contemporain de Montréal d'une subvention d'un montant maximal de 3 000 000 \$, au cours de l'exercice financier 2017-2018, pour l'accomplissement de sa mission . . . . .   | 2399 |
| 221-2018 | Octroi au Musée de la civilisation d'une subvention d'un montant maximal de 1 500 000 \$, au cours de l'exercice financier 2017-2018, pour l'accomplissement de sa mission. . . . .  | 2400 |
| 222-2018 | Octroi au Musée des beaux-arts de Montréal d'une subvention d'un montant maximal de 10 000 000 \$, au cours de l'exercice financier 2017-2018, pour l'accomplissement de sa mission . . . . .  | 2400 |
| 223-2018 | Octroi au Musée national des beaux-arts du Québec d'une subvention d'un montant maximal de 1 500 000 \$, au cours de l'exercice financier 2017-2018, pour l'accomplissement de sa mission . . . . .  | 2401 |



|          |   |      |
|----------|---|------|
| 224-2018 | Octroi d'une aide financière maximale de 1 000 000 \$ à l'École nationale de cirque, au cours de l'exercice financier 2017-2018, pour soutenir le secteur des arts du cirque au Québec . . . . .  | 2402 |
| 225-2018 | Octroi d'une aide financière maximale de 11 000 000 \$, au cours de l'exercice financier 2017-2018, au Musée McCord Stewart, pour ses exercices financiers 2018-2019 à 2022-2023 . . . . .  | 2402 |
| 226-2018 | Octroi d'une aide financière maximale de 7 000 000 \$ à l'organisme Les Grands Ballets Canadiens, au cours de l'exercice financier 2017-2018, pour le projet de Maison des Grands Ballets Canadiens de Montréal dans le cadre du Volet Grands Projets du Fonds Chantiers Canada . . . . .   | 2403 |
| 227-2018 | Octroi, au cours de l'exercice financier 2017-2018, d'une aide financière maximale de 1 380 000 \$ à TV5 Québec Canada, pour le signal TV5 au Québec et ailleurs au Canada, pour ses exercices financiers 2017-2018, 2018-2019 et 2019-2020 . . . . .   | 2404 |
| 228-2018 | Versement, au cours de l'exercice financier 2017-2018, d'une aide financière maximale de 9 111 510 \$ à Télé-Québec afin de contribuer au financement de TV5 Monde pour ses exercices financiers 2018, 2019 et 2020 . . . . .   | 2404 |
| 229-2018 | Insaisissabilité d'œuvres d'art et autres biens culturels ou historiques provenant de l'extérieur du Québec . . . . .   | 2405 |
| 230-2018 | Modification du décret numéro 1306-2013 du 11 décembre 2013 relatif à la délivrance d'un certificat d'autorisation à la Régie de gestion des matières résiduelles du Lac-Saint-Jean pour le projet d'établissement d'un lieu d'enfouissement technique sur le territoire du village d'Hébertville-Station . . . . .                             | 2411 |
| 231-2018 | Octroi d'une subvention d'un montant maximal de 1 200 000 \$ au Fonds d'action québécois pour le développement durable, au cours de l'exercice financier 2017-2018, afin de mettre en œuvre un programme de récupération et de valorisation des réfrigérateurs et des congélateurs domestiques . . . . .  | 2413 |
| 232-2018 | Octroi d'une subvention d'un montant maximal de 15 000 000 \$ au Fonds d'action québécois pour le développement durable, au cours de l'exercice financier 2017-2018, afin de mettre en œuvre un programme d'aide financière pour moderniser les équipements automatisés de récupération des contenants consignés chez les détaillants . . . . . | 2414 |
| 235-2018 | Modification de certaines conditions et modalités de gestion de la contribution financière non remboursable octroyée à Innovation ENCQOR pour le projet mobilisateur ENCQOR en vertu du décret numéro 642-2017 du 28 juin 2017 . . . . .  | 2415 |
| 236-2018 | Autorisation à plusieurs commissions scolaires de conclure un protocole d'entente avec le gouvernement du Canada afin d'offrir des services de formation générale des adultes dans les pénitenciers fédéraux, pour la période du 1 <sup>er</sup> juillet 2018 au 30 juin 2023 . . . . .   | 2415 |
| 237-2018 | Versement d'une contribution financière de 12 000 000 \$ au Fonds de développement et de reconnaissance des compétences de la main-d'œuvre pour l'exercice financier 2017-2018 . . . . .  | 2416 |
| 238-2018 | Nomination de trois membres indépendants du conseil d'administration de la Société des Loteries du Québec . . . . .   | 2416 |
| 239-2018 | Nomination des firmes KPMG S.R.L./S.E.N.C.R.L. et Ernst & Young S.R.L./S.E.N.C.R.L. à titre de vérificateurs externes des livres et comptes d'Hydro-Québec . . . . .  | 2417 |
| 240-2018 | Approbation de la Modification n <sup>o</sup> 1 de l'Entente complémentaire 2015-2016 – 2017-2018 à l'Entente Canada-Québec relative au Financement de base – Plan Chantiers Canada 2007-2008 – 2014-2015 entre le gouvernement du Québec et le gouvernement du Canada . . . . .  | 2418 |
| 241-2018 | Approbation d'une entente Canada-Québec relative au financement des mesures québécoises de perception des pensions alimentaires pour les exercices financiers 2017-2018 à 2021-2022 . . . . .   | 2418 |
| 242-2018 | Approbation du Plan stratégique 2017-2022 de la Société des établissements de plein air du Québec . . . . .   | 2419 |
| 243-2018 | Octroi d'une subvention additionnelle maximale de 10 000 000 \$ à la Société de protection des forêts contre les insectes et maladies au cours de l'exercice financier 2017-2018 . . . . .  | 2419 |
| 244-2018 | Octroi d'une subvention maximale de 30 000 000 \$ à la Société de protection des forêts contre les insectes et maladies au cours de l'exercice financier 2017-2018 . . . . .  | 2420 |

|          |  |      |
|----------|--|------|
| 245-2018 | Octroi de subventions pour un montant maximal de 41 100 000\$ aux agences régionales de mise en valeur des forêts privées au cours de l'exercice financier 2017-2018 . . . . .   | 2421 |
| 246-2018 | Somme portée au crédit du volet aménagement durable du territoire forestier du Fonds des ressources naturelles . . . . .   | 2422 |
| 247-2018 | Approbation de l'Entente de délégation de gestion n <sup>o</sup> 1006 avec le conseil de bande de la Première Nation Malécite de Viger . . . . .   | 2423 |
| 248-2018 | Approbation de l'Entente de délégation de gestion n <sup>o</sup> 1024 avec le Conseil des Atikamekw de Wemotaci . . . . .  | 2423 |
| 249-2018 | Approbation de l'Entente de délégation de gestion n <sup>o</sup> 1066 avec Listuguj Mi'gmaq Government . . . . .   | 2424 |
| 250-2018 | Approbation de l'Entente de délégation de gestion n <sup>o</sup> 1069 avec la Nation Micmac de Gespeg . . . . .  | 2424 |
| 252-2018 | Versement de montants forfaitaires aux juges de paix magistrats pour la période du 1 <sup>er</sup> juillet 2004 au 30 juin 2007 . . . . .  | 2425 |
| 253-2018 | Nomination de madame Vicky Lapierre comme juge de la Cour du Québec . . . . .  | 2425 |
| 254-2018 | Nomination d'une membre de l'Office des professions du Québec . . . . .  | 2425 |
| 255-2018 | Approbation de l'Entente entre le gouvernement du Canada et le gouvernement du Québec concernant une contribution fédérale pour la poursuite des activités liées au remaniement de l'Enquête intégrée sur les tribunaux de juridiction criminelle au Québec . . . . .  | 2426 |
| 256-2018 | Programme visant le financement de programmes municipaux d'habitation de la Ville de Montréal . . . . .  | 2427 |
| 257-2018 | Octroi d'une subvention maximale de 22 182 000\$ à la Ville de Montréal, pour l'exercice financier 2017-2018, afin de lui permettre de financer la réalisation de projets d'habitation . . . . .   | 2430 |
| 258-2018 | Nomination de monsieur Francis Mathieu comme vice-président par intérim de la Société d'habitation du Québec . . . . .   | 2431 |
| 260-2018 | Nomination de madame Julie Labbé comme membre du conseil d'administration et présidente-directrice générale du Centre intégré universitaire de santé et de services sociaux du Saguenay–Lac-Saint-Jean . . . . .   | 2431 |
| 261-2018 | Établissement du Programme d'aide financière spécifique relatif aux inondations survenues du 2 au 8 novembre 2017 dans des municipalités du Québec . . . . .   | 2432 |
| 264-2018 | Autorisation à la Société des Traversiers du Québec d'acquérir, par expropriation, certains biens pour l'amélioration des infrastructures du site de la gare fluviale de la traverse Sorel-Tracy–Saint-Ignace-de-Loyola, située sur le territoire de la municipalité de Saint-Ignace-de-Loyola . . . . .   | 2448 |
| 265-2018 | Versement d'une subvention d'un montant maximal de 3 000 000\$ à la Commission des normes, de l'équité, de la santé et de la sécurité du travail au cours de l'exercice financier 2017-2018, pour ses exercices financiers 2018, 2019 et 2020 . . . . .  | 2449 |
| 266-2018 | Renouvellement du mandat de certains membres du Tribunal administratif du travail . . . . .  | 2449 |
| 267-2018 | Désignation de M <sup>e</sup> Philippe-André Tessier, vice-président de la Commission des droits de la personne et des droits de la jeunesse, comme remplaçant de la présidente . . . . .  | 2450 |
| 285-2018 | Autorisation au ministre des Transports, de la Mobilité durable et de l'Électrification des transports de conclure une entente concernant la gestion et la réalisation d'un projet de Réseau express métropolitain . . . . .   | 2451 |
| 290-2018 | Octroi de droits sur le domaine hydrique de l'État en faveur de Réseau express métropolitain inc. et de Projet REM s.e.c. pour le projet de Réseau express métropolitain sur le territoire de la Communauté métropolitaine de Montréal et une autorisation au gouvernement du Canada d'accorder à Réseau express métropolitain inc. des droits réels et personnels sur le nouveau pont Champlain . . . . . | 2455 |
| 316-2018 | Autorisation à Hydro-Québec d'accorder une aide financière d'un montant maximal de 43 000 000\$ à REM commandité inc. destinée à défrayer les coûts du matériel fixe nécessaire à l'électrification du Réseau express métropolitain . . . . .  | 2459 |
| 317-2018 | Autorisation à Hydro-Québec d'accorder une aide financière d'un montant de 295 000 000\$ à Réseau express métropolitain inc. destinée à défrayer les coûts du matériel fixe nécessaire à l'électrification du Réseau express métropolitain . . . . .   | 2460 |

|          |  |      |
|----------|--|------|
| 334-2018 | Exclusion de l'application des articles 3.12 et 3.12.1 de la Loi sur le ministère du Conseil exécutif de catégories d'ententes relatives à la réalisation d'un projet d'infrastructure de transport collectif appelé Réseau express métropolitain, à son exploitation et à son entretien entre la Caisse de dépôt et placement du Québec, CDPQ Infra Inc., Réseau express métropolitain Inc., REM commandité Inc., InfraMTL Inc. ou Projet REM s.e.c. (Projetco) et le gouvernement du Canada, un organisme gouvernemental fédéral, un organisme public fédéral ou un tiers. . . . . | 2464 |
| 382-2018 | Désignation de personnes à l'égard desquelles aucune redevance de transport de l'Autorité régionale de transport métropolitain n'est exigible. . . . .   | 2465 |
| 383-2018 | Versement d'une subvention maximale de 512 000 000 \$ à l'Autorité régionale de transport métropolitain pour la réalisation du projet de Réseau express métropolitain . . . . .  | 2466 |
| 384-2018 | Versement d'une subvention maximale de 195 214 026 \$ à l'Autorité régionale de transport métropolitain pour des investissements immobiliers connexes dans le cadre de la réalisation du projet de Réseau express métropolitain. . . . .   | 2467 |

## Avis

|  |      |
|--|------|
| Réserve naturelle Neil-et-Louise-Tillotson (Conservation de la nature Canada) — Reconnaissance . . . . . | 2469 |
|--|------|



## Règlements et autres actes

**A.M., 2018**

**Arrêté numéro 2018-02 du ministre des Transports, de la Mobilité durable et de l'Électrification des transports en date du 22 mars 2018**

Loi sur le Réseau de transport métropolitain (chapitre R-25.01)

CONCERNANT l'autorisation au Réseau de transport métropolitain de vendre des biens liés à la réalisation du Réseau électrique métropolitain

LE MINISTRE DES TRANSPORTS, DE LA MOBILITÉ DURABLE ET DE L'ÉLECTRIFICATION DES TRANSPORTS

VU que le Réseau de transport métropolitain s'est vu transférer certains actifs et passifs de l'Agence métropolitaine de Transport, dont certains biens liés à la réalisation du Réseau électrique métropolitain (REM), soit :

— les biens qui figurent à l'annexe 3 de la recommandation ministérielle au soutien du décret n<sup>o</sup> 527-2017 du 31 mai 2017;

— les terrains suivants :

- Gare Bois-Francis :  
lot 2 375 838;
- Gare Sunnybrooke :  
lot 1 899 874;
- Gare Roxboro-Pierrefonds :  
lot 1 388 859;  
lot 1 388 862;  
lot 1 390 685;  
lot 2 152 993;

VU que le Réseau de transport métropolitain a entrepris des démarches en vue de céder la propriété de ces biens en vue de permettre la réalisation du Réseau électrique métropolitain;

VU que l'article 7 de la Loi sur le Réseau de transport métropolitain (chapitre R-25.01) prévoit que le Réseau ne peut aliéner, sans l'autorisation du ministre, un bien d'une valeur de plus de 25 000 \$ pour lequel il a reçu spécifiquement une subvention;

VU que ces biens ont fait l'objet de subventions spécifiques;

CONSIDÉRANT qu'il y a lieu d'autoriser le Réseau de transport métropolitain, aux fins de la réalisation du REM, à céder la propriété de ces biens à la Caisse de dépôt et placement du Québec, ou à l'une de ses filiales visée à l'article 88.15 de la Loi sur les transports (chapitre T-12), pour un montant de 125,4 M\$;

ARRÊTE CE QUI SUIT :

Le Réseau du transport métropolitain est autorisé, aux fins de la réalisation du REM, à céder à la propriété des biens suivants à la Caisse de dépôt et placement du Québec, ou à l'une de ses filiales visée à l'article 88.15 de la Loi sur les transports (chapitre T-12), pour un montant de 125,4 M\$ :

— les biens qui figurent à l'annexe 3 de la recommandation ministérielle au soutien du décret n<sup>o</sup> 527-2017 du 31 mai 2017;

— les terrains suivants :

- Gare Bois-Francis :  
lot 2 375 838;
- Gare Sunnybrooke :  
lot 1 899 874;
- Gare Roxboro-Pierrefonds :  
lot 1 388 859;  
lot 1 388 862;  
lot 1 390 685;  
lot 2 152 993.

Québec, le 22 mars 2018.

*Le ministre des Transports, de la Mobilité durable et de l'Électrification des transports,*  
ANDRÉ FORTIN

68217

**A.M., 2018**

**Arrêté numéro 2018-03 du ministre des Transports,  
de la Mobilité durable et de l'Électrification des  
transports en date du 22 mars 2018**

Loi concernant le Réseau électrique métropolitain  
(chapitre R-25.02)

CONCERNANT les zones du territoire de l'Autorité régionale de transport métropolitain propices à l'articulation de l'urbanisation et des services de transport collectif

LE MINISTRE DES TRANSPORTS, DE LA MOBILITÉ DURABLE ET DE L'ÉLECTRIFICATION DES TRANSPORTS

VU l'article 97.1 de la Loi sur l'Autorité régionale de transport métropolitain (chapitre A-33.3) qui confère à l'Autorité régionale de transport métropolitain le pouvoir d'identifier des zones de son territoire propices à l'articulation de l'urbanisation et des services de transport collectif qu'elle finance, même en partie, avec l'imposition d'une redevance de transport;

VU l'article 97.2 de cette loi qui confère à l'Autorité régionale de transport métropolitain le pouvoir de prendre un règlement afin d'assujettir au versement d'une redevance de transport certains travaux;

VU que, en vertu de l'article 36 de la Loi concernant le Réseau électrique métropolitain (chapitre R-25.02), dans la poursuite de sa mission afin d'augmenter les services de transport collectif dans la région métropolitaine de Montréal, l'Autorité régionale de transport métropolitain doit favoriser notamment la réalisation du Réseau électrique métropolitain, désormais désigné comme le Réseau express métropolitain;

VU l'article 84 de cette loi qui prévoit la date du 26 novembre 2017 à titre de délai maximal à l'intérieur duquel l'Autorité régionale de transport métropolitain devait prendre le premier règlement concernant la redevance de transport à l'égard du Réseau express métropolitain et qu'à défaut, le ministre peut l'édicter et est substitué à l'Autorité pour identifier les zones concernées;

VU l'article 12 de la Loi sur les règlements (chapitre R-18.1) qui prévoit qu'un projet de règlement peut être édicté sans avoir fait l'objet d'une publication, lorsque l'autorité qui l'édicte est d'avis que l'urgence de la situation l'impose;

VU l'article 88.10 de la Loi sur les transports (chapitre T-12) qui prévoit que la mise en œuvre du projet de Réseau express métropolitain doit être autorisée par le gouvernement;

VU que la Caisse de dépôt et placement du Québec doit présenter sa proposition à l'égard de ce projet et que les détails de celle-ci sont susceptibles d'entraîner de la spéculation, notamment dans les zones assujetties à une redevance de transport;

VU que les municipalités locales qui percevront, pour le compte de l'Autorité régionale de transport métropolitain, la redevance de transport doivent en connaître les détails dans les plus brefs délais, de façon à pouvoir se préparer à cette perception dès l'entrée en vigueur du règlement le 1<sup>er</sup> mai 2018;

VU que cette situation entraîne une urgence à ce que le projet de règlement soit édicté sans publication;

CONSIDÉRANT qu'il y a lieu d'identifier les zones du territoire de l'Autorité régionale de transport métropolitain propices à l'articulation de l'urbanisation et des services de transport collectif, ces zones étant celles apparaissant sur les cartes annexées au présent arrêté;

ARRÊTE CE QUI SUIT :

Les zones du territoire de l'Autorité régionale de transport métropolitain propices à l'articulation de l'urbanisation et des services de transport collectif sont celles délimitées sur les cartes représentées en annexes jointes au présent arrêté;

Le présent arrêté entrera en vigueur le 1<sup>er</sup> mai 2018.

*Le ministre des Transports, de la Mobilité durable  
et de l'Électrification des transports,*  
ANDRÉ FORTIN

---



ANNEXE

ZONES DU TERRITOIRE DE L'AUTORITÉ RÉGIONALE DE TRANSPORT MÉTROPOLITAIN PROPICES À L'ARTICULATION DE L'URBANISATION ET DES SERVICES DE TRANSPORT COLLECTIF



**Légende**


- Zone assujettie
- Limite de lot
- Numéro de lot
- Hydrographie
- Autoroute
- Rue
- Nom des rues

La zone correspond à un cercle d'un rayon de 1 km tracé à partir de la localisation de la Station Deux-Montagnes. Les lots appartenant au projet de référence de la Casse de dépôt, terminés à l'actuel en date du 2<sup>e</sup> novembre 2017. Localisation de la Station Deux-Montagnes (MAD 83, MTM8) Y : 5045 191 83199 (MAD 83, MTM8)

| Page | Zone assujettie | Limite de lot | Numéro de lot | Hydrographie | Autoroute | Rue |
|------|-----------------|---------------|---------------|--------------|-----------|-----|
| 1    |                 |               |               |              |           |     |
| 2    |                 |               |               |              |           |     |
| 3    |                 |               |               |              |           |     |
| 4    |                 |               |               |              |           |     |
| 5    |                 |               |               |              |           |     |
| 6    |                 |               |               |              |           |     |
| 7    |                 |               |               |              |           |     |
| 8    |                 |               |               |              |           |     |
| 9    |                 |               |               |              |           |     |
| 10   |                 |               |               |              |           |     |

**RÈGLEMENT ÉTABLISSANT LA REDEVANCE DE TRANSPORT**

| Titre (en français)   | Annexe B |
|---|----------|
| Zone 1: Station Deux-Montagnes  |          |
| Casse de dépôt, 6, Boulevard de la Station, 0011 000 20<br>Station de référence: 0° 50' 50" N, 71° 00' 00" O<br>Date de mise à jour: 2017 |          |
| Approuvé: (MAD 83, MTM8)  |          |
| Émis:   |          |

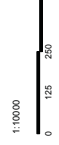

|         |         |
|---------|---------|
| Échelle | 1:10000 |
| Projet  | 1147    |
| Version | 100     |











|          |          |          |          |          |          |          |          |          |          |          |          |          |
|----------|----------|----------|----------|----------|----------|----------|----------|----------|----------|----------|----------|----------|
| 3231093  | 3231094  | 3231095  | 3235592  | 3235593  | 3235594  | 3235595  | 3235596  | 3236810  | 3236835  | 3236836  | 3236837  | 3236838  |
| 3236839  | 3236840  | 3261596  | 3261597  | 3261598  | 3261599  | 3261600  | 3261601  | 3285643  | 3285644  | 3285645  | 3285646  | 3285647  |
| 3295288  | 3337731  | 3396431  | 3479287  | 3565219  | 3567576  | 3567577  | 3575281  | 3575282  | 3575284  | 3575285  | 3575286  | 3585917  |
| 3585918  | 3585919  | 3585920  | 3585921  | 3585922  | 3585923  | 3585924  | 3604925  | 3620736  | 3620737  | 3620738  | 3620739  | 3636825  |
| 3636826  | 3645825  | 3645826  | 3734867  | 3734868  | 3734869  | 3734870  | 3734871  | 3756412  | 3756413  | 3813431  | 3813432  | 3813433  |
| 3813434  | 3813435  | 3813436  | 3816708  | 3852004  | 3894743  | 3894744  | 3895111  | 3895116  | 3916602  | 3916603  | 3916604  | 3916605  |
| 3916606  | 3916607  | 3916608  | 3916609  | 3916610  | 3916611  | 3916612  | 3916613  | 3916614  | 3916615  | 3916616  | 3967074  | 3967075  |
| 3967295  | 3967296  | 4192650  | 4223763  | 4223764  | 4223765  | 4223766  | 4223767  | 4223768  | 4223769  | 4223770  | 4223771  | 4239843  |
| 4271603  | 4271604  | 4300379  | 4300380  | 4397329  | 4397330  | 4397386  | 4397387  | 4397388  | 4397389  | 4397390  | 4397391  | 4397392  |
| 4655200  | 4655201  | 4722698  | 4830811  | 4830812  | 4868319  | 4868320  | 5003482  | 5003483  | 5161443  | 5161444  | 5201700  | 5201701  |
| 5378065  | 5400246  | 5400247  | 5578700  | 5578701  | 5723382  | 5723385  | 5723388  | 5759254  | 5759255  | 5914723  | 5914724  | 5952601  |
| 5952602  | 5956845  | 5956846  | 5956847  | 5956848  | 5991815  | 6086847  | 6086848  | PC-08523 | PC-08524 | PC-08525 | PC-08526 | PC-08527 |
| PC-08528 | PC-08529 | PC-08530 | PC-08531 | PC-08532 | PC-08533 | PC-08534 | PC-08535 | PC-08536 | PC-08537 | PC-08538 | PC-08539 | PC-08540 |
| PC-08541 | PC-08542 | PC-08543 | PC-08544 | PC-08545 | PC-08546 | PC-08547 | PC-08548 | PC-08549 | PC-08550 | PC-08551 | PC-08552 | PC-08553 |
| PC-08554 | PC-12004 | PC-12071 | PC-12973 | PC-13180 | PC-13344 | PC-13427 | PC-14392 | PC-14480 | PC-14536 | PC-14844 | PC-15278 | PC-24052 |
| PC-25800 | PC-29989 | PC-30733 | PC-30942 | PC-34158 | PC-38999 |          |          |          |          |          |          |          |



**Légende**

- Zone assujettie
- Limite de lot
- Numéro de lot
- Hydrographie
- Aubroute
- Rue
- Norm des rues

La zone correspond à un cercle d'un rayon de 1 km tracé à partir de la localisation de la Station Grand Moulin, dans le quartier de l'Éclaircie, à l'ouest de la ville de Québec, transmis à l'Assemblée en date du 29 novembre 2017.

Localisation de la Station Grand Moulin  
 X : 5044220,9533  
 Y : 5044220,9533  
 (NAD 83, MTM8)

Le tracé de la zone est ajusté de manière à exclure tout lot dont l'accès à la station du Réseau express métropolitain est empêché en toute saison, à pied ou en voiture, par la présence d'un cours d'eau.

| PROJET | ÉTAPE | DATE | REVISÉ |
|--------|-------|------|--------|
| RELEVÉ | 1     | 2017 | ARJM   |
| PROJET | 2     | 2018 | ARJM   |


**RELEVÉ ÉTABLISSANT  
LA REDEVANCE DE TRANSPORT**

Item (s) (s) (s)  
**Annexe B**  
**ZONE 2: Station Grand Moulin**


Source : Cadastre, © Gouvernement du Québec, 2017, 2018  
 © Société REA, © CIPQSA/ARJM, projet de référence.

Projet : MTR B (NAD 83)

Échelle : 1:11000

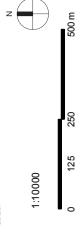

Forme : 10117  
 Page(s) : 2/8

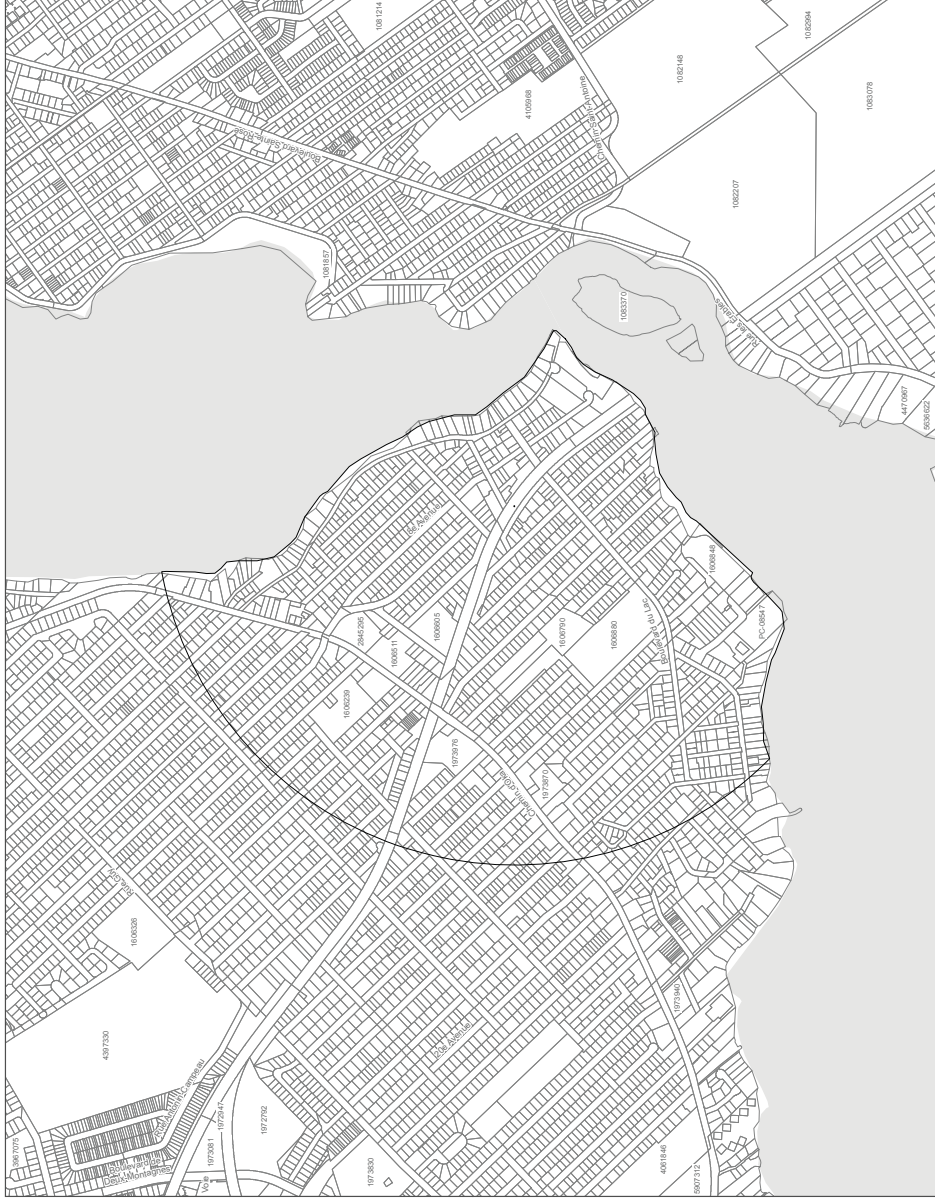

A titre indicatif, les lots inclus en tout ou en partie dans la zone de la Station Grand-Moulin, selon la version de la matrice graphique du cadastre datant du 28 septembre 2017 sont listés dans le tableau ci-contre.

Tout lot qui n'apparaît pas dans la liste mais qui serait inclus en tout ou en partie dans la zone au moment de la délivrance du permis doit être considéré. Il incombe à la municipalité la responsabilité de vérifier si des modifications ont été apportées au cadastre.

L'assujettissement des travaux sera déterminé au moment de la délivrance du permis, en fonction de la localisation dans la zone du bâtiment visé par les travaux.

|         |         |         |         |         |         |         |         |         |         |         |         |         |
|---------|---------|---------|---------|---------|---------|---------|---------|---------|---------|---------|---------|---------|
| 1604842 | 1604852 | 1604889 | 1604904 | 1604912 | 1604913 | 1604918 | 1604919 | 1604920 | 1604921 | 1604928 | 1604934 | 1604996 |
| 1604997 | 1605054 | 1605095 | 1605115 | 1605120 | 1605147 | 1605179 | 1605200 | 1605201 | 1605216 | 1605218 | 1605216 | 1605217 |
| 1605218 | 1605219 | 1605220 | 1605221 | 1605222 | 1605223 | 1605224 | 1605225 | 1605226 | 1605227 | 1605228 | 1605229 | 1605230 |
| 1605233 | 1605234 | 1605235 | 1605236 | 1605237 | 1605238 | 1605239 | 1605240 | 1605241 | 1605252 | 1605253 | 1605254 | 1605255 |
| 1605269 | 1605270 | 1605271 | 1605272 | 1605273 | 1605276 | 1605277 | 1605278 | 1605279 | 1605281 | 1605282 | 1605287 | 1605288 |
| 1605285 | 1605286 | 1605287 | 1605288 | 1605289 | 1605290 | 1605291 | 1605292 | 1605293 | 1605294 | 1605295 | 1605296 | 1605297 |
| 1605298 | 1605299 | 1605300 | 1605301 | 1605302 | 1605303 | 1605305 | 1605306 | 1605307 | 1605308 | 1605309 | 1605310 | 1605311 |
| 1605312 | 1605313 | 1605314 | 1605315 | 1605316 | 1605317 | 1605318 | 1605319 | 1605320 | 1605321 | 1605322 | 1605323 | 1605324 |
| 1605325 | 1605326 | 1605327 | 1605328 | 1605329 | 1605330 | 1605331 | 1605332 | 1605333 | 1605334 | 1605335 | 1605336 | 1605337 |
| 1605339 | 1605340 | 1605341 | 1605342 | 1605343 | 1605344 | 1605345 | 1605346 | 1605347 | 1605348 | 1605349 | 1605350 | 1605351 |
| 1605352 | 1605353 | 1605354 | 1605355 | 1605356 | 1605357 | 1605358 | 1605359 | 1605362 | 1605364 | 1605365 | 1605366 | 1605367 |
| 1605368 | 1605369 | 1605373 | 1605374 | 1605375 | 1605376 | 1605378 | 1605379 | 1605380 | 1605381 | 1605382 | 1605383 | 1605384 |
| 1605385 | 1605386 | 1605387 | 1605388 | 1605389 | 1605390 | 1605391 | 1605392 | 1605393 | 1605394 | 1605395 | 1605396 | 1605397 |
| 1605398 | 1605399 | 1605400 | 1605401 | 1605402 | 1605403 | 1605404 | 1605405 | 1605406 | 1605407 | 1605408 | 1605409 | 1605410 |
| 1605411 | 1605412 | 1605413 | 1605414 | 1605415 | 1605416 | 1605417 | 1605418 | 1605419 | 1605420 | 1605421 | 1605422 | 1605423 |
| 1605424 | 1605425 | 1605426 | 1605427 | 1605428 | 1605429 | 1605430 | 1605431 | 1605432 | 1605437 | 1605438 | 1605439 | 1605440 |
| 1605442 | 1605443 | 1605444 | 1605445 | 1605446 | 1605448 | 1605449 | 1605450 | 1605451 | 1605452 | 1605453 | 1605454 | 1605455 |
| 1605456 | 1605457 | 1605458 | 1605459 | 1605460 | 1605461 | 1605462 | 1605463 | 1605464 | 1605465 | 1605466 | 1605467 | 1605468 |
| 1605469 | 1605470 | 1605471 | 1605472 | 1605473 | 1605474 | 1605475 | 1605479 | 1605480 | 1605481 | 1605482 | 1605483 | 1605485 |
| 1605486 | 1605487 | 1605488 | 1605489 | 1605490 | 1605491 | 1605492 | 1605494 | 1605495 | 1605496 | 1605497 | 1605498 | 1605499 |
| 1605500 | 1605501 | 1605502 | 1605503 | 1605504 | 1605505 | 1605506 | 1605507 | 1605509 | 1605510 | 1605511 | 1605512 | 1605513 |
| 1605514 | 1605516 | 1605517 | 1605518 | 1605519 | 1605520 | 1605521 | 1605522 | 1605523 | 1605524 | 1605525 | 1605526 | 1605527 |
| 1605527 | 1605528 | 1605529 | 1605530 | 1605531 | 1605532 | 1605533 | 1605534 | 1605535 | 1605536 | 1605537 | 1605538 | 1605539 |
| 1605540 | 1605541 | 1605542 | 1605543 | 1605544 | 1605545 | 1605546 | 1605548 | 1605549 | 1605550 | 1605551 | 1605552 | 1605553 |
| 1605554 | 1605555 | 1605556 | 1605557 | 1605558 | 1605559 | 1605560 | 1605561 | 1605562 | 1605563 | 1605564 | 1605565 | 1605566 |
| 1605567 | 1605568 | 1605569 | 1605570 | 1605571 | 1605572 | 1605573 | 1605574 | 1605575 | 1605576 | 1605577 | 1605578 | 1605579 |
| 1605580 | 1605581 | 1605582 | 1605583 | 1605584 | 1605585 | 1605586 | 1605587 | 1605588 | 1605589 | 1605590 | 1605591 | 1605592 |
| 1605593 | 1605595 | 1605596 | 1605597 | 1605598 | 1605599 | 1605600 | 1605601 | 1605602 | 1605603 | 1605604 | 1605605 | 1605606 |
| 1605607 | 1605608 | 1605609 | 1605610 | 1605611 | 1605612 | 1605613 | 1605614 | 1605615 | 1605616 | 1605617 | 1605618 | 1605619 |
| 1605620 | 1605621 | 1605622 | 1605623 | 1605624 | 1605625 | 1605626 | 1605627 | 1605629 | 1605630 | 1605632 | 1605633 | 1605634 |
| 1605634 | 1605635 | 1605636 | 1605637 | 1605638 | 1605639 | 1605640 | 1605641 | 1605642 | 1605643 | 1605644 | 1605645 | 1605646 |
| 1605647 | 1605648 | 1605649 | 1605650 | 1605651 | 1605652 | 1605653 | 1605654 | 1605655 | 1605656 | 1605657 | 1605658 | 1605659 |
| 1605660 | 1605661 | 1605662 | 1605663 | 1605664 | 1605665 | 1605666 | 1605667 | 1605668 | 1605669 | 1605670 | 1605671 | 1605673 |
| 1605674 | 1605675 | 1605676 | 1605677 | 1605678 | 1605679 | 1605680 | 1605681 | 1605682 | 1605683 | 1605684 | 1605687 | 1605703 |
| 1605707 | 1605726 | 1605726 | 1605742 | 1605743 | 1605744 | 1605746 | 1605747 | 1605748 | 1605749 | 1605756 | 1605762 | 1605856 |
| 1605857 | 1605859 | 1605862 | 1605863 | 1605864 | 1605865 | 1605867 | 1605868 | 1605869 | 1605870 | 1605872 | 1605874 | 1605876 |
| 1605877 | 1605878 | 1605879 | 1605880 | 1605881 | 1605884 | 1605901 | 1605909 | 1605910 | 1605920 | 1605921 | 1605931 | 1605932 |
| 1605937 | 1605938 | 1605947 | 1605948 | 1605951 | 1605963 | 1605979 | 1605981 | 1605982 | 1605983 | 1605984 | 1605986 | 1605987 |
| 1605988 | 1605990 | 1605991 | 1605992 | 1605993 | 1605994 | 1605995 | 1605995 | 1605996 | 1605997 | 1605998 | 1605999 | 1606002 |
| 1606004 | 1606016 | 1606027 | 1606058 | 1606079 | 1606090 | 1606092 | 1606093 | 1606094 | 1606095 | 1606096 | 1606097 | 1606098 |
| 1606099 | 1606100 | 1606101 | 1606102 | 1606103 | 1606104 | 1606105 | 1606106 | 1606107 | 1606109 | 1606110 | 1606111 | 1606112 |
| 1606113 | 1606114 | 1606115 | 1606116 | 1606117 | 1606118 | 1606119 | 1606121 | 1606125 | 1606156 | 1606157 | 1606180 | 1606181 |
| 1606212 | 1606213 | 1606216 | 1606234 | 1606235 | 1606236 | 1606237 | 1606238 | 1606239 | 1606241 | 1606242 | 1606243 | 1606244 |
| 1606244 | 1606245 | 1606246 | 1606247 | 1606248 | 1606249 | 1606250 | 1606251 | 1606252 | 1606254 | 1606255 | 1606256 | 1606257 |
| 1606258 | 1606259 | 1606260 | 1606261 | 1606265 | 1606274 | 1606279 | 1606288 | 1606333 | 1606334 | 1606335 | 1606336 | 1606338 |
| 1606339 | 1606340 | 1606341 | 1606342 | 1606343 | 1606344 | 1606345 | 1606346 | 1606347 | 1606348 | 1606352 | 1606373 | 1606384 |



|         |         |         |         |         |         |         |         |         |         |         |         |         |
|---------|---------|---------|---------|---------|---------|---------|---------|---------|---------|---------|---------|---------|
| 1606404 | 1606410 | 1606424 | 1606434 | 1606441 | 1606442 | 1606444 | 1606445 | 1606450 | 1606451 | 1606452 | 1606453 | 1606454 |
| 1606456 | 1606457 | 1606458 | 1606459 | 1606460 | 1606461 | 1606462 | 1606463 | 1606464 | 1606465 | 1606466 | 1606467 | 1606468 |
| 1606469 | 1606470 | 1606476 | 1606477 | 1606478 | 1606479 | 1606480 | 1606483 | 1606484 | 1606485 | 1606487 | 1606488 | 1606489 |
| 1606500 | 1606501 | 1606502 | 1606503 | 1606504 | 1606505 | 1606506 | 1606507 | 1606508 | 1606509 | 1606510 | 1606511 | 1606514 |
| 1606516 | 1606517 | 1606518 | 1606519 | 1606520 | 1606521 | 1606522 | 1606523 | 1606524 | 1606525 | 1606526 | 1606527 | 1606528 |
| 1606529 | 1606530 | 1606531 | 1606532 | 1606533 | 1606534 | 1606535 | 1606536 | 1606537 | 1606538 | 1606539 | 1606540 | 1606541 |
| 1606542 | 1606543 | 1606544 | 1606545 | 1606546 | 1606547 | 1606548 | 1606549 | 1606550 | 1606551 | 1606552 | 1606553 | 1606557 |
| 1606558 | 1606559 | 1606560 | 1606561 | 1606562 | 1606563 | 1606564 | 1606565 | 1606566 | 1606567 | 1606568 | 1606569 | 1606570 |
| 1606571 | 1606572 | 1606573 | 1606574 | 1606575 | 1606576 | 1606577 | 1606578 | 1606579 | 1606580 | 1606581 | 1606582 | 1606583 |
| 1606584 | 1606585 | 1606586 | 1606587 | 1606588 | 1606589 | 1606590 | 1606591 | 1606592 | 1606593 | 1606594 | 1606595 | 1606597 |
| 1606598 | 1606599 | 1606600 | 1606601 | 1606602 | 1606603 | 1606604 | 1606605 | 1606606 | 1606607 | 1606608 | 1606609 | 1606610 |
| 1606611 | 1606612 | 1606613 | 1606614 | 1606615 | 1606616 | 1606617 | 1606618 | 1606619 | 1606620 | 1606621 | 1606622 | 1606624 |
| 1606625 | 1606626 | 1606628 | 1606629 | 1606630 | 1606632 | 1606633 | 1606634 | 1606635 | 1606636 | 1606637 | 1606638 | 1606639 |
| 1606640 | 1606641 | 1606642 | 1606643 | 1606644 | 1606645 | 1606646 | 1606647 | 1606648 | 1606649 | 1606650 | 1606651 | 1606652 |
| 1606653 | 1606654 | 1606655 | 1606656 | 1606657 | 1606658 | 1606659 | 1606660 | 1606661 | 1606662 | 1606663 | 1606664 | 1606665 |
| 1606668 | 1606667 | 1606668 | 1606669 | 1606670 | 1606671 | 1606672 | 1606673 | 1606674 | 1606675 | 1606676 | 1606677 | 1606678 |
| 1606679 | 1606680 | 1606681 | 1606682 | 1606683 | 1606684 | 1606685 | 1606686 | 1606687 | 1606688 | 1606689 | 1606690 | 1606693 |
| 1606694 | 1606695 | 1606696 | 1606697 | 1606698 | 1606699 | 1606700 | 1606701 | 1606702 | 1606703 | 1606704 | 1606705 | 1606706 |
| 1606707 | 1606708 | 1606709 | 1606710 | 1606711 | 1606712 | 1606713 | 1606714 | 1606715 | 1606716 | 1606717 | 1606718 | 1606719 |
| 1606720 | 1606721 | 1606722 | 1606723 | 1606724 | 1606725 | 1606726 | 1606727 | 1606728 | 1606729 | 1606730 | 1606731 | 1606732 |
| 1606733 | 1606734 | 1606735 | 1606736 | 1606737 | 1606738 | 1606739 | 1606740 | 1606742 | 1606743 | 1606744 | 1606745 | 1606746 |
| 1606747 | 1606748 | 1606749 | 1606750 | 1606751 | 1606752 | 1606753 | 1606754 | 1606755 | 1606756 | 1606757 | 1606760 | 1606761 |
| 1606762 | 1606764 | 1606765 | 1606766 | 1606767 | 1606768 | 1606769 | 1606770 | 1606771 | 1606772 | 1606773 | 1606774 | 1606775 |
| 1606776 | 1606777 | 1606778 | 1606779 | 1606780 | 1606781 | 1606782 | 1606783 | 1606784 | 1606785 | 1606786 | 1606787 | 1606788 |
| 1606789 | 1606790 | 1606791 | 1606792 | 1606793 | 1606794 | 1606795 | 1606796 | 1606797 | 1606800 | 1606801 | 1606802 | 1606803 |
| 1606805 | 1606806 | 1606807 | 1606808 | 1606817 | 1606818 | 1606819 | 1606820 | 1606821 | 1606822 | 1606823 | 1606824 | 1606825 |
| 1606826 | 1606827 | 1606828 | 1606829 | 1606830 | 1606831 | 1606832 | 1606833 | 1606835 | 1606836 | 1606837 | 1606838 | 1606839 |
| 1606840 | 1606841 | 1606842 | 1606843 | 1606844 | 1606845 | 1606846 | 1606847 | 1606848 | 1606849 | 1606851 | 1606852 | 1606853 |
| 1606866 | 1606867 | 1606868 | 1606869 | 1606870 | 1606871 | 1606872 | 1606873 | 1606874 | 1606875 | 1606876 | 1606877 | 1606878 |
| 1606879 | 1606880 | 1606881 | 1606882 | 1606883 | 1606884 | 1606885 | 1606886 | 1606887 | 1606888 | 1606889 | 1606890 | 1606891 |
| 1606892 | 1606894 | 1606895 | 1606896 | 1606897 | 1606898 | 1606899 | 1606902 | 1606903 | 1606904 | 1606905 | 1606906 | 1606907 |
| 1606936 | 1606944 | 1606945 | 1606946 | 1606947 | 1606948 | 1606949 | 1606951 | 1606953 | 1606957 | 1606958 | 1606961 | 1606965 |
| 1606966 | 1606970 | 1606976 | 1606978 | 1606979 | 1606980 | 1606982 | 1606984 | 1606985 | 1606986 | 1606987 | 1606988 | 1606989 |
| 1606996 | 1606997 | 1606998 | 1606999 | 1606999 | 1606999 | 1606999 | 1606999 | 1606999 | 1606999 | 1606999 | 1606999 | 1606999 |
| 1972759 | 1972770 | 1972948 | 1973174 | 1973175 | 1973176 | 1973177 | 1973178 | 1973180 | 1973181 | 1973182 | 1973183 | 1973184 |
| 1973185 | 1973186 | 1973248 | 1973249 | 1973250 | 1973251 | 1973252 | 1973253 | 1973254 | 1973255 | 1973256 | 1973257 | 1973258 |
| 1973353 | 1973354 | 1973356 | 1973357 | 1973358 | 1973359 | 1973360 | 1973361 | 1973362 | 1973363 | 1973364 | 1973365 | 1973366 |
| 1973368 | 1973369 | 1973370 | 1973371 | 1973372 | 1973373 | 1973374 | 1973375 | 1973376 | 1973377 | 1973378 | 1973379 | 1973380 |
| 1973464 | 1973470 | 1973472 | 1973473 | 1973474 | 1973475 | 1973476 | 1973477 | 1973478 | 1973479 | 1973480 | 1973481 | 1973482 |
| 1973510 | 1973512 | 1973513 | 1973514 | 1973515 | 1973516 | 1973517 | 1973518 | 1973519 | 1973520 | 1973521 | 1973522 | 1973523 |
| 1973525 | 1973526 | 1973527 | 1973528 | 1973529 | 1973530 | 1973531 | 1973532 | 1973533 | 1973534 | 1973535 | 1973536 | 1973537 |
| 1973539 | 1973540 | 1973541 | 1973542 | 1973543 | 1973544 | 1973545 | 1973546 | 1973547 | 1973548 | 1973549 | 1973550 | 1973551 |
| 1973578 | 1973579 | 1973580 | 1973581 | 1973582 | 1973583 | 1973584 | 1973585 | 1973586 | 1973587 | 1973588 | 1973589 | 1973590 |
| 1973594 | 1973595 | 1973596 | 1973597 | 1973598 | 1973599 | 1973600 | 1973601 | 1973602 | 1973603 | 1973604 | 1973605 | 1973606 |
| 1973666 | 1973668 | 1973669 | 1973670 | 1973671 | 1973672 | 1973673 | 1973674 | 1973675 | 1973676 | 1973677 | 1973678 | 1973679 |
| 1973681 | 1973682 | 1973683 | 1973684 | 1973685 | 1973686 | 1973687 | 1973688 | 1973689 | 1973690 | 1973691 | 1973692 | 1973693 |
| 1973732 | 1973733 | 1973734 | 1973735 | 1973736 | 1973737 | 1973738 | 1973739 | 1973740 | 1973741 | 1973742 | 1973743 | 1973744 |
| 1973799 | 1973801 | 1973802 | 1973803 | 1973805 | 1973846 | 1973855 | 1973857 | 1973858 | 1973859 | 1973860 | 1973861 | 1973862 |





**Légende**

- Zone assujettie
- Limite de lot
- Numéro de lot
- Hydrographie
- Autoroute
- Rue
- Nom des rues

La zone correspond à un cercle d'un rayon de 1 km tracé à partir de la localisation de la Station Ste-Dorothée, à l'adresse suivante : 5542860, 03811 (MAD 63, MTM 8).

Centrée sur la Station Ste-Dorothée

Localisation de la zone est ajustée de manière à exclure les parcelles appartenant à la station de métro métropolitain est empêché en toute saison, à pied ou en voiture, par la présence d'un cours d'eau.

| PROJET | DATE       | ÉLÉMENTS            | REVISIONS |
|--------|------------|---------------------|-----------|
| 110000 | 2017-11-23 | PROJET DE RÉGLEMENT | 1         |
| 110000 | 2017-11-23 | PROJET DE RÉGLEMENT | 2         |
| 110000 | 2017-11-23 | PROJET DE RÉGLEMENT | 3         |

**RÈGLEMENT ÉTABLISSANT  
LA REDEVANCE DE TRANSPORT**

Titre (catégorie) : **Annexe B**  
**ZONE 3: Station Ste-Dorothée**


Projet : **MTM 8 (Nord-Est)**

Chambre : **Chambre 6** (Département du Québec, 6077, 501-28)

Service : **Service RÉG. & DÉP. DES TR. (Projet de Règlement)**

Projet : **MTM 8 (Nord-Est)**

Division : **MTM 8 (Nord-Est)**

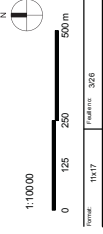





|         |          |          |          |          |          |          |          |         |         |         |         |         |
|---------|----------|----------|----------|----------|----------|----------|----------|---------|---------|---------|---------|---------|
| 1508294 | 1508295  | 1508296  | 1508297  | 1508298  | 1508299  | 1508300  | 1508303  | 1508304 | 1508305 | 1508306 | 1508307 | 1508308 |
| 1508309 | 1508310  | 1508311  | 1508312  | 1508313  | 1508314  | 1508315  | 1508316  | 1508317 | 1508318 | 1508319 | 1508320 | 1508321 |
| 1508322 | 1508323  | 1508325  | 1508326  | 1508327  | 1508331  | 1508332  | 1508333  | 1508334 | 1508335 | 1508336 | 1508337 | 1508338 |
| 1508339 | 1508340  | 1508341  | 1508342  | 1508343  | 1508344  | 1508345  | 1508346  | 1508347 | 1508348 | 1508351 | 1508353 | 1508354 |
| 1508355 | 1508356  | 1508357  | 1508358  | 1508359  | 1508360  | 1508362  | 1508363  | 1508364 | 1511482 | 1511483 | 1550349 | 1550350 |
| 1550351 | 1642325  | 1642326  | 1850296  | 1850296  | 1850297  | 1850298  | 1850299  | 1850300 | 1850301 | 1850302 | 1850303 | 1850304 |
| 1850305 | 1850306  | 1850307  | 1850308  | 1850309  | 1850310  | 1850311  | 1850312  | 1850313 | 1850314 | 1850315 | 1850318 | 1850319 |
| 1850320 | 1850321  | 1850322  | 1850323  | 1850324  | 1850326  | 1850327  | 1850328  | 1850329 | 1850330 | 1850331 | 1850332 | 1850333 |
| 1850334 | 1850335  | 1850336  | 1850337  | 1850338  | 1850339  | 1850340  | 1850341  | 1850342 | 1850343 | 1850344 | 1850345 | 1850346 |
| 1850348 | 1850349  | 1850350  | 1850351  | 1850352  | 1850353  | 1850354  | 1850355  | 1850356 | 1850357 | 1850358 | 1850359 | 1850360 |
| 1850361 | 1850362  | 1850363  | 1850364  | 1850365  | 1850366  | 1850367  | 1850368  | 1850369 | 1850371 | 1850372 | 1850373 | 1850374 |
| 1850375 | 1850376  | 1850377  | 1850378  | 1850380  | 1850381  | 1850382  | 1850383  | 1850384 | 1850385 | 1850386 | 1850387 | 1850388 |
| 1850389 | 1850390  | 1850391  | 1850392  | 1850393  | 1850394  | 1850395  | 1850396  | 1850398 | 1850399 | 1850400 | 1850401 | 1850402 |
| 1850403 | 1850404  | 1850405  | 1850406  | 1850409  | 1850410  | 1850411  | 1850412  | 1850413 | 1850414 | 1850415 | 1850416 | 1850417 |
| 1850418 | 1850419  | 1850420  | 1850421  | 1850422  | 1850423  | 1850424  | 1850425  | 1850426 | 1850427 | 1850428 | 1850429 | 1850430 |
| 1850431 | 1850432  | 1850434  | 1850435  | 1850436  | 1850437  | 1850438  | 1850439  | 1850440 | 1850441 | 1850442 | 1850443 | 1850444 |
| 1850445 | 1850446  | 1850447  | 1850448  | 1850449  | 1850450  | 1850453  | 1850454  | 1850455 | 1850456 | 1850457 | 1850459 | 1850460 |
| 1850461 | 1850461  | 1850563  | 1850564  | 1850565  | 1850566  | 1850600  | 1850604  | 1850605 | 1850610 | 1850612 | 1876688 | 1876689 |
| 1876690 | 1917624  | 1917633  | 1917635  | 1917636  | 1917637  | 1917639  | 2085761  | 2085763 | 2172402 | 2172403 | 2172404 | 2181392 |
| 2170923 | 2250147  | 2250148  | 2250148  | 2317495  | 2356488  | 2356489  | 2436293  | 2483624 | 2490361 | 2661924 | 2661925 | 2705922 |
| 2705923 | 2705924  | 2705925  | 2747130  | 2800783  | 2801430  | 2801433  | 2825754  | 2889879 | 2889880 | 2923182 | 2923183 | 2945277 |
| 2945279 | 3075071  | 3075072  | 3174920  | 3226795  | 3271818  | 3282163  | 3282164  | 3282165 | 3282166 | 3305778 | 3385796 | 3907445 |
| 3931932 | 3961819  | 3966373  | 3966747  | 3966748  | 3966749  | 3966750  | 3966751  | 3966752 | 3966753 | 3966754 | 3966755 | 3966756 |
| 3966757 | 3966758  | 3966759  | 3966760  | 3966761  | 3966762  | 3966763  | 3966764  | 3966765 | 3966766 | 3966767 | 3966768 | 3966769 |
| 3966770 | 3966771  | 3966772  | 4062836  | 4118568  | 4174184  | 4174185  | 4313856  | 4313857 | 4388429 | 4437606 | 4437607 | 4564566 |
| 4596554 | 4645727  | 4645728  | 4645729  | 4645731  | 4645732  | 4663179  | 4687273  | 4687274 | 4727286 | 4727287 | 5004301 | 5004302 |
| 5004303 | 5004304  | 5376532  | 5443758  | 5488685  | 5488686  | 5488687  | 5488688  | 5488688 | 5667971 | 5667972 | 5692647 | 6032175 |
| 6032176 | PC-05504 | PC-05504 | PC-05505 | PC-18146 | PC-24581 | PC-27910 | PC-29557 |         |         |         |         |         |



**Légende**

- Zone assujettie
- Limite de lot
- Numéro de lot
- Hydrographie
- Autoroute
- Rue
- Norm des rues

La zone correspond à un cercle d'un rayon de 1 km tracé à partir de la localisation de la Station Ile Bigras, à l'adresse suivante : 5042256, 34284 (NAD 83, MTN8).

Localisation de la Station Ile Bigras

Le tracé de la zone est ajusté de manière à exclure tout lot dont l'accès à la station du Réseau express métropolitain est empêché en toute saison, à pied ou en voiture, par la présence d'un cours d'eau.

| Projet  | Échelle | Échelle | Échelle |
|---------|---------|---------|---------|
| 1:10000 | 1:10000 | 1:10000 | 1:10000 |

**RÈGLEMENT ÉTABLISSANT  
LA REDEVANCE DE TRANSPORT**

Titre (cité) : Annexe B  
 Zone 4: Station Ile Bigras

Chambre de Commerce du Québec, 4017, 2<sup>e</sup> ét.  
 3800, rue St-Jacques, Québec, Québec, G1R 5H6  
 Téléphone : 514 399-1122

Projet : MTR 6 (Nord 83)

Échelle : 1:10000















|         |         |         |         |         |         |         |         |         |         |         |         |         |
|---------|---------|---------|---------|---------|---------|---------|---------|---------|---------|---------|---------|---------|
| 1388397 | 1388398 | 1388399 | 1388400 | 1388401 | 1388402 | 1388403 | 1388404 | 1388405 | 1388406 | 1388407 | 1388408 | 1388409 |
| 1388410 | 1388411 | 1388412 | 1388413 | 1388414 | 1388415 | 1388416 | 1388417 | 1388418 | 1388419 | 1388420 | 1388421 | 1388422 |
| 1388423 | 1388424 | 1388425 | 1388426 | 1388427 | 1388428 | 1388429 | 1388430 | 1388431 | 1388432 | 1388433 | 1388434 | 1388435 |
| 1388436 | 1388437 | 1388438 | 1388439 | 1388440 | 1388441 | 1388442 | 1388443 | 1388444 | 1388445 | 1388446 | 1388447 | 1388448 |
| 1388450 | 1388451 | 1388452 | 1388453 | 1388454 | 1388455 | 1388456 | 1388457 | 1388458 | 1388459 | 1388460 | 1388461 | 1388462 |
| 1388465 | 1388466 | 1388467 | 1388468 | 1388469 | 1388470 | 1388471 | 1388472 | 1388473 | 1388474 | 1388475 | 1388476 | 1388477 |
| 1388481 | 1388482 | 1388483 | 1388484 | 1388485 | 1388486 | 1388487 | 1388488 | 1388489 | 1388490 | 1388491 | 1388492 | 1388493 |
| 1388498 | 1388499 | 1388500 | 1388501 | 1388502 | 1388503 | 1388504 | 1388505 | 1388506 | 1388507 | 1388508 | 1388509 | 1388510 |
| 1388513 | 1388514 | 1388515 | 1388516 | 1388517 | 1388518 | 1388519 | 1388520 | 1388521 | 1388522 | 1388523 | 1388524 | 1388525 |
| 1388528 | 1388529 | 1388530 | 1388531 | 1388532 | 1388533 | 1388534 | 1388535 | 1388536 | 1388537 | 1388538 | 1388539 | 1388540 |
| 1388541 | 1388542 | 1388543 | 1388544 | 1388545 | 1388546 | 1388547 | 1388548 | 1388549 | 1388550 | 1388551 | 1388552 | 1388553 |
| 1388558 | 1388559 | 1388560 | 1388561 | 1388562 | 1388563 | 1388564 | 1388565 | 1388566 | 1388567 | 1388568 | 1388569 | 1388570 |
| 1388571 | 1388572 | 1388573 | 1388574 | 1388575 | 1388576 | 1388577 | 1388578 | 1388579 | 1388580 | 1388581 | 1388582 | 1388583 |
| 1388586 | 1388587 | 1388588 | 1388589 | 1388590 | 1388591 | 1388592 | 1388593 | 1388594 | 1388595 | 1388596 | 1388597 | 1388598 |
| 1388597 | 1388598 | 1388599 | 1388600 | 1388601 | 1388602 | 1388603 | 1388604 | 1388605 | 1388606 | 1388607 | 1388608 | 1388609 |
| 1388610 | 1388611 | 1388612 | 1388613 | 1388614 | 1388615 | 1388616 | 1388617 | 1388618 | 1388619 | 1388620 | 1388621 | 1388622 |
| 1388623 | 1388624 | 1388625 | 1388626 | 1388627 | 1388628 | 1388629 | 1388630 | 1388631 | 1388632 | 1388633 | 1388634 | 1388635 |
| 1388638 | 1388639 | 1388640 | 1388641 | 1388642 | 1388643 | 1388644 | 1388645 | 1388646 | 1388647 | 1388648 | 1388649 | 1388650 |
| 1388652 | 1388653 | 1388654 | 1388655 | 1388656 | 1388657 | 1388658 | 1388659 | 1388660 | 1388661 | 1388662 | 1388663 | 1388664 |
| 1388666 | 1388667 | 1388668 | 1388669 | 1388670 | 1388671 | 1388672 | 1388673 | 1388674 | 1388675 | 1388676 | 1388677 | 1388678 |
| 1388680 | 1388681 | 1388682 | 1388683 | 1388684 | 1388685 | 1388686 | 1388687 | 1388688 | 1388689 | 1388690 | 1388691 | 1388692 |
| 1388696 | 1388697 | 1388698 | 1388699 | 1388700 | 1388701 | 1388702 | 1388703 | 1388704 | 1388705 | 1388706 | 1388707 | 1388708 |
| 1388714 | 1388715 | 1388716 | 1388717 | 1388718 | 1388719 | 1388720 | 1388721 | 1388722 | 1388723 | 1388724 | 1388725 | 1388726 |
| 1388727 | 1388728 | 1388729 | 1388730 | 1388731 | 1388732 | 1388733 | 1388734 | 1388735 | 1388736 | 1388737 | 1388738 | 1388739 |
| 1388740 | 1388741 | 1388742 | 1388743 | 1388744 | 1388745 | 1388746 | 1388747 | 1388748 | 1388749 | 1388750 | 1388751 | 1388752 |
| 1388753 | 1388754 | 1388755 | 1388756 | 1388757 | 1388758 | 1388759 | 1388760 | 1388761 | 1388762 | 1388763 | 1388764 | 1388765 |
| 1388766 | 1388767 | 1388768 | 1388769 | 1388770 | 1388771 | 1388772 | 1388773 | 1388774 | 1388775 | 1388776 | 1388777 | 1388778 |
| 1388779 | 1388780 | 1388781 | 1388782 | 1388783 | 1388784 | 1388785 | 1388786 | 1388787 | 1388788 | 1388789 | 1388790 | 1388791 |
| 1388792 | 1388793 | 1388794 | 1388795 | 1388796 | 1388797 | 1388798 | 1388799 | 1388800 | 1388801 | 1388802 | 1388803 | 1388804 |
| 1388805 | 1388806 | 1388807 | 1388808 | 1388809 | 1388810 | 1388811 | 1388812 | 1388813 | 1388814 | 1388815 | 1388816 | 1388817 |
| 1388818 | 1388819 | 1388820 | 1388821 | 1388822 | 1388823 | 1388824 | 1388825 | 1388826 | 1388827 | 1388828 | 1388829 | 1388830 |
| 1388831 | 1388832 | 1388833 | 1388834 | 1388835 | 1388836 | 1388837 | 1388838 | 1388839 | 1388840 | 1388841 | 1388842 | 1388843 |
| 1388844 | 1388845 | 1388846 | 1388847 | 1388848 | 1388849 | 1388850 | 1388851 | 1388852 | 1388853 | 1388854 | 1388855 | 1388856 |
| 1388857 | 1388858 | 1388859 | 1388860 | 1388861 | 1388862 | 1388863 | 1388864 | 1388865 | 1388866 | 1388867 | 1388868 | 1388869 |
| 1388872 | 1388873 | 1388874 | 1388875 | 1388876 | 1388877 | 1388878 | 1388879 | 1388880 | 1388881 | 1388882 | 1388883 | 1388884 |
| 1388885 | 1388886 | 1388887 | 1388888 | 1388889 | 1388890 | 1388891 | 1388892 | 1388893 | 1388894 | 1388895 | 1388896 | 1388897 |
| 1388898 | 1388899 | 1388900 | 1388901 | 1388902 | 1388903 | 1388904 | 1388905 | 1388906 | 1388907 | 1388908 | 1388909 | 1388910 |
| 1388912 | 1388913 | 1388914 | 1388915 | 1388916 | 1388917 | 1388918 | 1388919 | 1388920 | 1388921 | 1388922 | 1388923 | 1388924 |
| 1388928 | 1388929 | 1388930 | 1388931 | 1388932 | 1388933 | 1388934 | 1388935 | 1388936 | 1388937 | 1388938 | 1388939 | 1388940 |
| 1388942 | 1388943 | 1388944 | 1388945 | 1388946 | 1388947 | 1388948 | 1388949 | 1388950 | 1388951 | 1388952 | 1388953 | 1388954 |
| 1388955 | 1388956 | 1388957 | 1388958 | 1388959 | 1388960 | 1388961 | 1388962 | 1388963 | 1388964 | 1388965 | 1388966 | 1388967 |
| 1388968 | 1388969 | 1388970 | 1388971 | 1388972 | 1388973 | 1388974 | 1388975 | 1388976 | 1388977 | 1388978 | 1388979 | 1388980 |
| 1388983 | 1388984 | 1388985 | 1388986 | 1388987 | 1388988 | 1388989 | 1388990 | 1388991 | 1388992 | 1388993 | 1388994 | 1388995 |
| 1388998 | 1388999 | 1389000 | 1389001 | 1389002 | 1389003 | 1389004 | 1389005 | 1389006 | 1389007 | 1389008 | 1389009 | 1389010 |
| 1389012 | 1389013 | 1389014 | 1389015 | 1389016 | 1389017 | 1389018 | 1389019 | 1389020 | 1389021 | 1389022 | 1389023 | 1389024 |
| 1389025 | 1389026 | 1389027 | 1389028 | 1389029 | 1389030 | 1389031 | 1389032 | 1389033 | 1389034 | 1389035 | 1389036 | 1389037 |
| 1389038 | 1389039 | 1389040 | 1389041 | 1389042 | 1389043 | 1389044 | 1389045 | 1389046 | 1389047 | 1389048 | 1389049 | 1389050 |







|         |          |          |          |          |          |          |          |          |          |          |         |         |
|---------|----------|----------|----------|----------|----------|----------|----------|----------|----------|----------|---------|---------|
| 5211369 | 5211370  | 5352297  | 5352298  | 5428539  | 5428540  | 5428541  | 5515707  | 5515708  | 5517926  | 5517927  | 5607723 | 5645973 |
| 5646429 | 5665023  | 5665024  | 5695929  | 5695930  | 5725954  | 5790798  | 5790799  | 5852865  | 5852866  | 6016419  | 6016420 | 6041423 |
| 6041424 | PC-01049 | PC-01050 | PC-01053 | PC-03721 | PC-03722 | PC-24882 | PC-31883 | PC-33549 | PC-33914 | PC-34362 |         |         |



**Légende**

- Zone assujettie
- Limite de lot
- Numéro de lot
- Hydrographie
- Autoroute
- Rue
- Nom des rues

La zone correspond à un cercle d'un rayon de 1 km tracé à partir de la localisation de la Station Sunnybrooke. Cette zone de projet, transmise à l'Autorité en date du 29 novembre 2017.

Localisation de la Station Sunnybrooke  
 X: 282311,9272  
 Y: 2844459,46561  
 (NAD 83, MTM8)

Le tracé de la zone est ajusté de manière à exclure tout lot dont l'accès à la station du Réseau express métropolitain est empêché en toute saison, à pied ou en voiture, par la présence d'un cours d'eau.

| PROJET | DATE       | ÉLÉMENTS               | REVISIONS |
|--------|------------|------------------------|-----------|
| 1      | 2017-11-29 | PROJET DE DÉLIMITATION |           |
| 2      | 2018-01-15 | PROJET DE DÉLIMITATION |           |
| 3      | 2018-01-15 | PROJET DE DÉLIMITATION |           |

**REQUÊME ÉTABLI ISSANT  
 LA REDEVANCE DE TRANSPORT**

Titre (s) (s) :  
 Annexe B  
 Zone 6: Station Sunnybrooke

Source :  
 - Cadastre © Gouvernement du Québec, 2017-02-28  
 - Station REIL © CIPFC et al., projet de référence,  
 - L'ARJM (ARJM) 2017-11-29

Projet :  
 MTR B (Métro B)















**Légende**

- Zone assujettie
- Limite de lot
- Numéro de lot
- Hydrographie
- Autoroute
- Rue
- Nom des rues


La zone correspond à un cercle d'un rayon de 1 km tracé à partir de la localisation de la Station Bois-Franc. La zone est soumise à l'application de la Loi sur l'accès à l'information, le 23 septembre 2017. Le présent document est le produit de la Commission d'accès à l'information, le 23 septembre 2017.

Localisation de la Station Bois-Franc  
 X : 5042542,08114  
 Y : 5042542,08114  
 (NAD 83, MTN8)

| Titre | Volume | Feuille | Échelle |
|-------|--------|---------|---------|
| ARJM  | 2      | 108     | 1:10000 |

**PROJET**  
**RÈGLEMENT ÉTABLISSANT**  
**LA REDEVANCE DE TRANSPORT**  
**ZONE 7: Station Bois-Franc**

Titre (s) (n<sup>o</sup>) : Annexe B  
 Station Bois-Franc  
 Station REAL © Copro-Info, projet de révision  
 Mise à jour : 2017-11-23  
 Projet : MTS (MarS)  
 Échelle : 1:1417

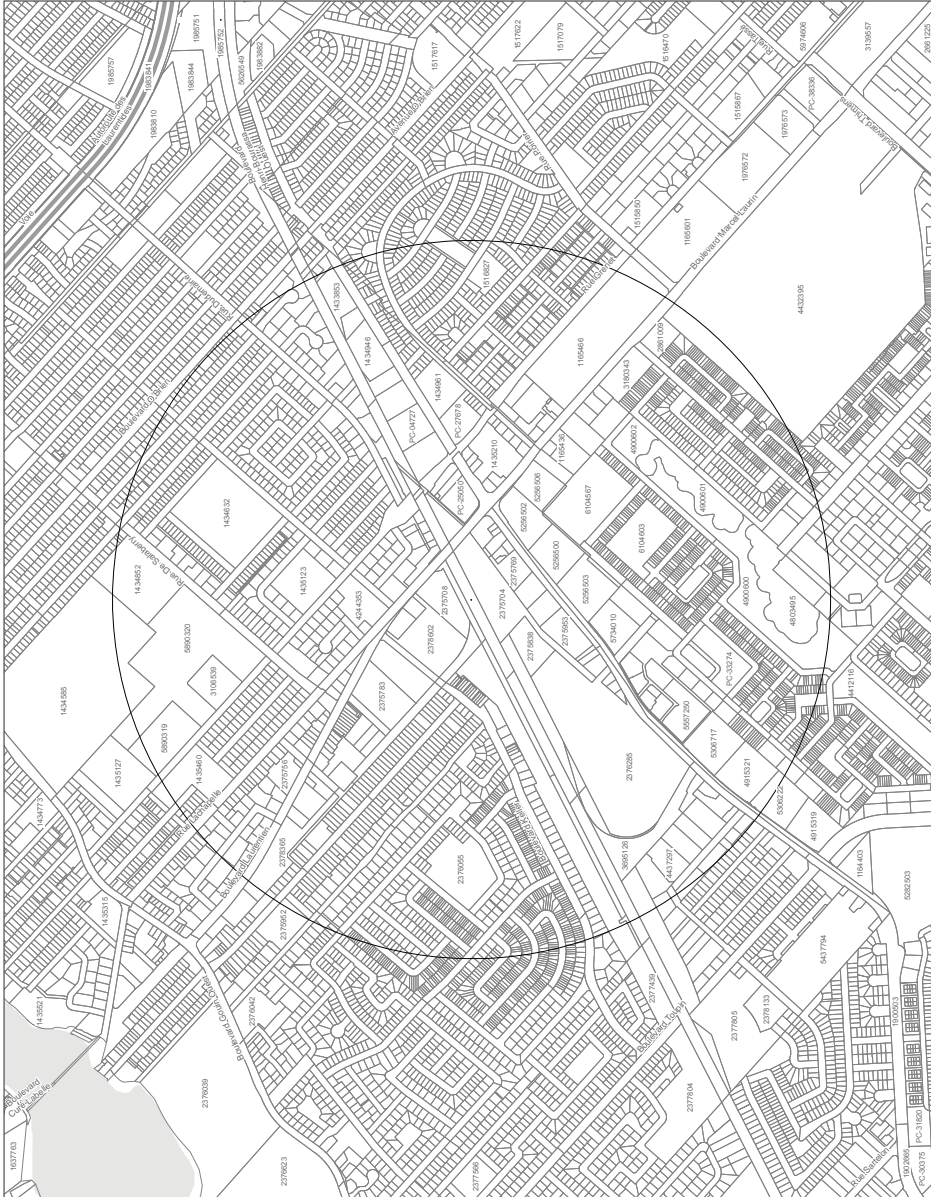















**Légende**

- Zone assujettie
- Limite de lot
- Numéro de lot
- Hydrographie
- Autoroute
- Rue
- Nom des rues


La zone correspond à un cercle d'un rayon de 1 km tracé à partir de la localisation de la Station Du Rousseau, à l'adresse suivante : 1000, rue de la Station Du Rousseau, Y. 504-2339, 44322 (NAO 83, MIM8)

| PROJET  | ANNEE            | NUMÉRO | ISS |
|---------|------------------|--------|-----|
| RELEVÉ  | 2017             | 11     | 03  |
| DATE    | 2017             | 11     | 03  |
| ÉLÉMENT | 2                | 03     |     |
| ÉCHELLE | ÉCHELLE: 1:10000 |        |     |

**PROJET**  
**RÈGLEMENT ÉTABLISSANT LA REDEVANCE DE TRANSPORT**

Tier (catégorie) : **Annexe B**  
 ZONE 8: Station Du Rousseau

Échelle : 1:10000  
 N  
 0 125 250 500 m  
 Échelle: 1:1417 (Niveau: 828)

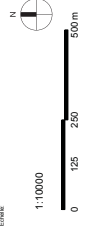



A titre indicatif, les lots inclus en tout ou en partie dans la zone de la Station Du Ruisseau, selon la version de la matrice graphique du cadastre datant du 28 septembre 2017 sont listés dans le tableau ci-contre.

Tout lot qui n'apparaît pas dans la liste mais qui serait inclus en tout ou en partie dans la zone au moment de la délivrance du permis, doit être considéré. Il incombe à la municipalité la responsabilité de vérifier si des modifications ont été apportées au cadastre.

L'assujettissement des travaux sera déterminé au moment de la délivrance du permis, en fonction de la localisation dans la zone du bâtiment visé par les travaux.

|         |         |         |         |         |         |         |         |         |         |         |         |         |
|---------|---------|---------|---------|---------|---------|---------|---------|---------|---------|---------|---------|---------|
| 1433051 | 1433052 | 1433053 | 1433054 | 1433056 | 1433057 | 1433058 | 1433059 | 1433060 | 1433061 | 1433062 | 1433063 | 1433064 |
| 1433065 | 1433066 | 1433067 | 1433068 | 1433070 | 1433071 | 1433072 | 1433073 | 1433074 | 1433075 | 1433076 | 1433077 | 1433078 |
| 1433079 | 1433080 | 1433081 | 1433082 | 1433083 | 1433084 | 1433085 | 1433086 | 1433087 | 1433088 | 1433089 | 1433090 | 1433091 |
| 1433092 | 1433093 | 1433094 | 1433095 | 1433096 | 1433097 | 1433098 | 1433099 | 1433100 | 1433101 | 1433102 | 1433103 | 1433104 |
| 1433105 | 1433109 | 1433110 | 1433111 | 1433112 | 1433113 | 1433114 | 1433115 | 1433116 | 1433117 | 1433118 | 1433119 | 1433120 |
| 1433130 | 1433134 | 1433133 | 1433132 | 1433134 | 1433135 | 1433136 | 1433137 | 1433138 | 1433139 | 1433140 | 1433141 | 1433142 |
| 1433144 | 1433145 | 1433146 | 1433147 | 1433148 | 1433149 | 1433150 | 1433151 | 1433152 | 1433153 | 1433154 | 1433155 | 1433156 |
| 1433157 | 1433158 | 1433159 | 1433160 | 1433161 | 1433162 | 1433163 | 1433164 | 1433165 | 1433166 | 1433167 | 1433168 | 1433169 |
| 1433170 | 1433171 | 1433172 | 1433173 | 1433174 | 1433175 | 1433176 | 1433177 | 1433178 | 1433179 | 1433180 | 1433181 | 1433182 |
| 1433185 | 1433186 | 1433187 | 1433188 | 1433189 | 1433190 | 1433191 | 1433192 | 1433193 | 1433194 | 1433195 | 1433196 | 1433197 |
| 1433199 | 1433200 | 1433201 | 1433202 | 1433203 | 1433204 | 1433205 | 1433206 | 1433207 | 1433208 | 1433209 | 1433210 | 1433211 |
| 1433213 | 1433214 | 1433215 | 1433216 | 1433217 | 1433218 | 1433219 | 1433220 | 1433221 | 1433222 | 1433223 | 1433224 | 1433225 |
| 1433226 | 1433227 | 1433228 | 1433229 | 1433230 | 1433231 | 1433232 | 1433233 | 1433234 | 1433235 | 1433236 | 1433237 | 1433238 |
| 1433239 | 1433240 | 1433241 | 1433242 | 1433243 | 1433244 | 1433245 | 1433246 | 1433247 | 1433248 | 1433249 | 1433250 | 1433251 |
| 1433252 | 1433253 | 1433254 | 1433255 | 1433256 | 1433257 | 1433258 | 1433259 | 1433260 | 1433261 | 1433262 | 1433263 | 1433264 |
| 1433265 | 1433266 | 1433267 | 1433268 | 1433269 | 1433270 | 1433271 | 1433272 | 1433273 | 1433274 | 1433275 | 1433276 | 1433277 |
| 1433278 | 1433279 | 1433280 | 1433281 | 1433282 | 1433283 | 1433284 | 1433285 | 1433286 | 1433287 | 1433288 | 1433289 | 1433292 |
| 1433293 | 1433294 | 1433297 | 1433298 | 1433299 | 1433300 | 1433301 | 1433302 | 1433303 | 1433304 | 1433305 | 1433306 | 1433307 |
| 1433308 | 1433309 | 1433310 | 1433311 | 1433312 | 1433313 | 1433314 | 1433315 | 1433316 | 1433317 | 1433318 | 1433319 | 1433320 |
| 1433323 | 1433324 | 1433325 | 1433326 | 1433327 | 1433328 | 1433329 | 1433330 | 1433331 | 1433332 | 1433333 | 1433334 | 1433335 |
| 1433338 | 1433339 | 1433340 | 1433341 | 1433342 | 1433343 | 1433344 | 1433345 | 1433346 | 1433347 | 1433348 | 1433349 | 1433350 |
| 1433353 | 1433354 | 1433355 | 1433356 | 1433357 | 1433358 | 1433359 | 1433360 | 1433361 | 1433362 | 1433363 | 1433364 | 1433365 |
| 1433374 | 1433375 | 1433376 | 1433377 | 1433378 | 1433379 | 1433380 | 1433381 | 1433382 | 1433383 | 1433384 | 1433385 | 1433386 |
| 1433421 | 1433422 | 1433423 | 1433424 | 1433425 | 1433426 | 1433427 | 1433428 | 1433429 | 1433430 | 1433431 | 1433432 | 1433433 |
| 1433435 | 1433436 | 1433437 | 1433438 | 1433439 | 1433440 | 1433441 | 1433442 | 1433443 | 1433444 | 1433445 | 1433446 | 1433447 |
| 1433475 | 1433476 | 1433477 | 1433478 | 1433479 | 1433480 | 1433481 | 1433482 | 1433483 | 1433484 | 1433485 | 1433486 | 1433487 |
| 1433489 | 1433490 | 1433491 | 1433492 | 1433493 | 1433494 | 1433495 | 1433496 | 1433497 | 1433498 | 1433499 | 1433500 | 1433501 |
| 1433520 | 1433521 | 1433522 | 1433523 | 1433524 | 1433525 | 1433526 | 1433527 | 1433528 | 1433529 | 1433530 | 1433531 | 1433532 |
| 1433533 | 1433534 | 1433535 | 1433536 | 1433537 | 1433538 | 1433539 | 1433540 | 1433541 | 1433542 | 1433543 | 1433544 | 1433545 |
| 1433565 | 1433566 | 1433567 | 1433568 | 1433569 | 1433570 | 1433571 | 1433572 | 1433573 | 1433574 | 1433575 | 1433576 | 1433577 |
| 1433602 | 1433609 | 1433745 | 1433747 | 1433749 | 1433750 | 1433751 | 1433752 | 1433753 | 1433754 | 1433755 | 1433756 | 1433757 |
| 1433758 | 1433760 | 1433771 | 1433773 | 1433774 | 1433775 | 1433776 | 1433777 | 1433778 | 1433779 | 1433780 | 1433781 | 1433782 |
| 1433783 | 1433784 | 1433785 | 1433786 | 1433787 | 1433788 | 1433789 | 1433790 | 1433791 | 1433792 | 1433793 | 1433794 | 1433795 |
| 1433797 | 1433798 | 1433799 | 1433800 | 1433801 | 1433802 | 1433803 | 1433804 | 1433805 | 1433806 | 1433807 | 1433808 | 1433809 |
| 1433810 | 1433811 | 1433812 | 1433813 | 1433814 | 1433815 | 1433816 | 1433817 | 1433818 | 1433819 | 1433820 | 1433821 | 1433822 |
| 1433826 | 1433827 | 1433828 | 1433829 | 1433830 | 1433831 | 1433832 | 1433833 | 1433834 | 1433835 | 1433836 | 1433837 | 1433838 |
| 1433840 | 1433843 | 1433844 | 1433845 | 1433846 | 1433847 | 1433848 | 1433849 | 1433850 | 1433851 | 1433852 | 1433853 | 1433854 |
| 1433861 | 1433862 | 1433863 | 1433864 | 1433865 | 1433866 | 1433867 | 1433868 | 1433869 | 1433870 | 1433871 | 1433872 | 1433873 |
| 1433889 | 1433896 | 1433899 | 1433900 | 1433901 | 1433902 | 1433903 | 1433904 | 1433905 | 1433906 | 1433907 | 1433908 | 1433909 |
| 1433910 | 1433911 | 1433912 | 1433913 | 1433914 | 1433915 | 1433916 | 1433917 | 1433918 | 1433919 | 1433920 | 1433921 | 1433922 |
| 1433923 | 1433938 | 1433945 | 1433955 | 1433965 | 1433975 | 1433986 | 1433996 | 1433997 | 1433998 | 1433999 | 1434000 | 1434001 |
| 1434002 | 1434003 | 1434004 | 1434005 | 1434006 | 1434007 | 1434008 | 1434015 | 1434029 | 1434039 | 1434050 | 1434056 | 1434068 |
| 1434135 | 1434090 | 1434091 | 1434092 | 1434093 | 1434094 | 1434098 | 1434104 | 1434116 | 1434120 | 1434126 | 1434131 | 1434137 |
| 1434143 | 1434136 | 1434137 | 1434138 | 1434139 | 1434140 | 1434141 | 1434142 | 1434143 | 1434144 | 1434145 | 1434146 | 1434147 |
| 1434148 | 1434149 | 1434150 | 1434151 | 1434152 | 1434153 | 1434154 | 1434155 | 1434156 | 1434157 | 1434158 | 1434162 | 1434171 |
| 1434173 | 1434175 | 1434176 | 1434178 | 1434180 | 1434181 | 1434191 | 1434194 | 1434197 | 1434214 | 1434217 | 1434218 | 1434219 |
| 1434220 | 1434221 | 1434222 | 1434223 | 1434224 | 1434225 | 1434226 | 1434227 | 1434228 | 1434229 | 1434230 | 1434231 | 1434232 |
| 1434234 | 1434235 | 1434236 | 1434237 | 1434238 | 1434239 | 1434240 | 1434241 | 1434242 | 1434243 | 1434244 | 1434245 | 1434246 |
| 1434290 | 1434291 | 1434292 | 1434293 | 1434294 | 1434295 | 1434296 | 1434297 | 1434298 | 1434299 | 1434300 | 1434301 | 1434302 |
| 1434365 | 1434366 | 1434367 | 1434368 | 1434369 | 1434370 | 1434371 | 1434374 | 1434376 | 1434380 | 1434384 | 1434424 | 1434450 |



Table with 15 columns of numerical values, likely representing a list of identifiers or codes. Each column contains a sequence of numbers, and each row represents a single entry in the list. The numbers are arranged in ascending order from left to right across each row.







**ARJM**

**Légende**

- Zone assujettie
- Limite de lot
- Numéro de lot
- Hydrographie
- Autoroute
- Rue
- Nom des rues

La zone correspond à un cercle d'un rayon de 1 km tracé à partir de la localisation de la Station Montpeller, à l'adresse suivante : 1505, rue de l'Éclaircie, Case de dépôt, Lanterna à l'Avant en date du 23 novembre 2017.

Localisation de la Station Montpeller  
Y : 5542752, 40359  
(NAD 83, MTM8)

| Projet  | Annexe B |
|---|----------|
| REGLÈMENT ÉTABLISSANT<br>LA REDEVANCE DE TRANSPORT<br>ZONE 9 : Station Montpeller |          |

Titre (catégorie) : Annexe B

Projet : REGLÈMENT ÉTABLISSANT LA REDEVANCE DE TRANSPORT ZONE 9 : Station Montpeller

Chambre : Québec © Gouvernement du Québec, 2017.09.28  
Société mère : ARJM Inc. © ARJM Inc., projet de référence.  
Date de publication : 04/04/2018 11:25  
Projet : MTM 8 (NAD 83)  
Échelle : 1:10 000

0 125 250 500 m

Projet : 10147 Page 10 de 9/26





A titre indicatif, les lots inclus en tout ou en partie dans la zone de la Station Montpeller, selon la version de la matrice graphique du cadastre datant du 28 septembre 2017 sont listés dans le tableau ci-contre.

Tout lot qui n'apparaît pas dans la liste mais qui serait inclus en tout ou en partie dans la zone au moment de la délivrance du permis doit être considéré. Il incombe à la municipalité la responsabilité de vérifier si des modifications ont été apportées au cadastre.

L'assujettissement des travaux sera déterminé au moment de la délivrance du permis, en fonction de la localisation dans la zone du bâtiment visé par les travaux.

|         |         |         |         |         |         |         |         |         |         |         |         |         |
|---------|---------|---------|---------|---------|---------|---------|---------|---------|---------|---------|---------|---------|
| 1485634 | 1485636 | 1485637 | 1485638 | 1485639 | 1485640 | 1485641 | 1485916 | 1485917 | 1485918 | 1485919 | 1485920 | 1485921 |
| 1485922 | 1485923 | 1485924 | 1485925 | 1485926 | 1485927 | 1485928 | 1485929 | 1485930 | 1485931 | 1485932 | 1485933 | 1485934 |
| 1485935 | 1485936 | 1485937 | 1485938 | 1485939 | 1485940 | 1485941 | 1485942 | 1485943 | 1485944 | 1485945 | 1485946 | 1485947 |
| 1485948 | 1485949 | 1485950 | 1485951 | 1485952 | 1485953 | 1485954 | 1485955 | 1485956 | 1485957 | 1485958 | 1485959 | 1485960 |
|          |          |          |          |          |          |          |          |          |          |          |          |          |
|----------|----------|----------|----------|----------|----------|----------|----------|----------|----------|----------|----------|----------|
| 3906023  | 3906024  | 3906025  | 3982202  | 3982203  | 4003287  | 4003298  | 4003299  | 4003300  | 4003301  | 4003302  | 4003303  | 4003304  |
| 4003305  | 4003306  | 4003307  | 4003308  | 4003309  | 4003310  | 4003311  | 4003312  | 4003313  | 4003314  | 4003315  | 4003316  | 4003317  |
| 4003352  | 4003353  | 4003354  | 4003355  | 4003356  | 4003357  | 4003358  | 4003359  | 4003360  | 4003361  | 4003362  | 4003363  | 4003364  |
| 4003365  | 4003366  | 4003367  | 4003368  | 4003369  | 4003370  | 4003371  | 4003372  | 4192283  | 4192285  | 4192286  | 4239409  | 4239410  |
| 4239411  | 4239412  | 4239413  | 4239414  | 4239416  | 4437989  | 4438001  | 4489458  | 4519489  | 4519490  | 4600578  | 4601053  | 4640664  |
| 4640665  | 4701958  | 4701959  | 5042787  | 5042789  | 5042790  | 5042791  | 5064351  | 5064352  | 5290249  | 5290250  | 5457235  | 5457236  |
| PC-10171 | PC-10174 | PC-10175 | PC-04297 | PC-07649 | PC-08992 | PC-08993 | PC-10165 | PC-10166 | PC-10167 | PC-10168 | PC-10169 | PC-10170 |
| PC-17717 | PC-18806 | PC-19240 | PC-10176 | PC-10177 | PC-10178 | PC-10182 | PC-10183 | PC-10184 | PC-10187 | PC-15217 | PC-15384 | PC-17168 |
| PC-23734 | PC-23823 | PC-23938 | PC-19716 | PC-20144 | PC-20146 | PC-21439 | PC-23082 | PC-23085 | PC-23304 | PC-23357 | PC-23358 | PC-23733 |
| PC-29474 | PC-30009 |          | PC-23939 | PC-24719 | PC-24720 | PC-25012 | PC-25013 | PC-26692 | PC-28132 | PC-28106 | PC-29274 | PC-29286 |



**Légende**

- Zone assujettie
- Limite de lot
- Numéro de lot
- Hydrographie
- Autoroute
- Rue Nom des rues

La zone correspond à un cercle d'un rayon de 1 km tracé à partir de la localisation de la Station De Correspondance A40. Les parcelles qui sont en gris, les assujettissent à la réglementation de la Case de dépôt, transmis à l'Autorité en date du 23 novembre 2017.

Localisation de la Station De Correspondance A40  
 X : 282 447,98219  
 Y : 54 454 47,98219  
 (NAD 83, MTM8)

| Titre   | Volume | Superficie               | Statut    |
|---------|--------|--------------------------|-----------|
| 1032028 | 1      | 10 320,28 m <sup>2</sup> | Propriété |
| 1032029 | 2      | 10 320,28 m <sup>2</sup> | Propriété |

**PROJET**  
**RÈGLEMENT ÉTABLISSANT**  
**LA REDEVANCE DE TRANSPORT**

Titre (s) (n<sup>o</sup>) : Annexe B  
 Zone 10 : Station De Correspondance A40

Motivés :  
 - Cahiers de Correspondance A40 Québec - 0017.09.20  
 - Règlement de la Case de dépôt, transmis à l'Autorité en date du 23 novembre 2017.

Projetant : MTM8 (Métro)

Échelle : 1:10 000

Projeté : 11/11/17

Scale: 1:10 000

Scale: 0 125 250 500m

Scale: N











**Légende**

- Zone assujettie
- Limite de lot
- Numéro de lot
- Hydrographie
- Autoboute
- Rue
- Nom des rues

La zone correspond à un cercle d'un rayon de 1 km tracé à partir de la localisation de la Station Mont Royal, au Centre de transport en commun de la Station de métro de la Gare de l'Église de la Station de métro de la Gare de l'Église, transmis à l'avis en date du 29 novembre 2017.

Localisation de la Station Mont Royal  
 X : 504 1874,63198  
 Y : 504 1874,63198  
 (NAD 83, MTM8)



| PROJET   | ÉTAPE           | DATE   |
|----------|-----------------|--------|
| 18.02.08 | REVUE DE PROJET | 7 - 18 |
| 18.02.08 | ÉVALUATION      | 7 - 18 |

**RELEMENT ÉTABLISSANT  
 LA REDEVANCE DE TRANSPORT**

Titre (s) (s) :  
 Annexe B  
 ZONE 11: Station Mont Royal

Source :  
 - Cadastre et Gouvernement du Québec, 2017, 2018  
 - Service REA, © 2015-2016, projet de référence  
 - Données courtes de 2017, 1:125

Projet :  
 MTR B (NAD 83)



|                      |          |
|----------------------|----------|
| ÉCHELLE              | 1:10 000 |
| DATE                 | 10/17    |
| FICHE N <sup>o</sup> | 1105     |

A titre indicatif, les lots inclus en tout ou en partie dans la zone de la Station Mont Royal, selon la version de la matrice graphique du cadastre datant du 28 septembre 2017 sont listés dans le tableau ci-contre.

Tout lot qui n'apparaît pas dans la liste mais qui serait inclus en tout ou en partie dans la zone au moment de la délivrance du permis doit être considéré. Il incombe à la municipalité la responsabilité de vérifier si des modifications ont été apportées au cadastre.

L'assujettissement des travaux sera déterminé au moment de la délivrance du permis, en fonction de la localisation dans la zone du bâtiment visé par les travaux.

| |
|---|
| 1678810 | 1678811 | 1678812 | 1678813 | 1678814 | 1678815 | 1678816 | 1678817 | 1678818 | 1678819 | 1678820 | 1678821 | 1678822 | 1678823 | 1678824 | 1678825 | 1678826 | 1678827 | 1678828 | 1678829 | 1678830 | 1678831 | 1678832 | 1678833 | 1678834 | 1678835 | 1678836 | |
| 1678837 | 1678843 | 1678844 | 1678845 |







|         |         |         |         |         |         |         |         |         |         |         |         |         |
|---------|---------|---------|---------|---------|---------|---------|---------|---------|---------|---------|---------|---------|
| 1683145 | 1683146 | 1683147 | 1683148 | 1683149 | 1683150 | 1683151 | 1683153 | 1683154 | 1683155 | 1683156 | 1683157 | 1683158 |
| 1683159 | 1683160 | 1683165 | 1683168 | 1683170 | 1683171 | 1683174 | 1683175 | 1683176 | 1683177 | 1683178 | 1683221 | 1683222 |
| 1683223 | 1683224 | 1683225 | 1683227 | 1683228 | 1683229 | 1683230 | 1683231 | 1683232 | 1683234 | 1683235 | 1683236 | 1683237 |
| 1683238 | 1683239 | 1683240 | 1683241 | 1683242 | 1683243 | 1683244 | 1683245 | 1683246 | 1683247 | 1683248 | 1683249 | 1683250 |
| 1683251 | 1683252 | 1683253 | 1683254 | 1683255 | 1683256 | 1683257 | 1683258 | 1683259 | 1683260 | 1683261 | 1683262 | 1683263 |
| 1683264 | 1683265 | 1683266 | 1683267 | 1683268 | 1683269 | 1683270 | 1683271 | 1683272 | 1683273 | 1683274 | 1683275 | 1683276 |
| 1683277 | 1683278 | 1683279 | 1683280 | 1683281 | 1683282 | 1683283 | 1683284 | 1683285 | 1683286 | 1683287 | 1683288 | 1683289 |
| 1683290 | 1683291 | 1683292 | 1683293 | 1683294 | 1683296 | 1683297 | 1683298 | 1683299 | 1683300 | 1683301 | 1683302 | 1683303 |
| 1683304 | 1683305 | 1683321 | 1683322 | 1683323 | 1683324 | 1683325 | 1683326 | 1683327 | 1683328 | 1683329 | 1683330 | 1683331 |
| 1683332 | 1683333 | 1683334 | 1683335 | 1683336 | 1683337 | 1683338 | 1683339 | 1683340 | 1683341 | 1683342 | 1683343 | 1683344 |
| 1683345 | 1683346 | 1683347 | 1683348 | 1683349 | 1683350 | 1683351 | 1683356 | 1683357 | 1683359 | 1683360 | 1683361 | 1683362 |
| 1683363 | 1683364 | 1683365 | 1683366 | 1683367 | 1683368 | 1683369 | 1683371 | 1683372 | 1683373 | 1683374 | 1683375 | 1683376 |
| 1683378 | 1683379 | 1683378 | 1683378 | 1683380 | 1683381 | 1683382 | 1683383 | 1683384 | 1683385 | 1683386 | 1683387 | 1683388 |
| 1683389 | 1683390 | 1683391 | 1683392 | 1683393 | 1683394 | 1683395 | 1683396 | 1683397 | 1683398 | 1683399 | 1683400 | 1683401 |
| 1683402 | 1683403 | 1683404 | 1683405 | 1683406 | 1683407 | 1683408 | 1683409 | 1683410 | 1683411 | 1683412 | 1683413 | 1683414 |
| 1683415 | 1683416 | 1683417 | 1683418 | 1683419 | 1683420 | 1683421 | 1683422 | 1683423 | 1683424 | 1683425 | 1683426 | 1683427 |
| 1683428 | 1683429 | 1683430 | 1683431 | 1683432 | 1683433 | 1683434 | 1683435 | 1683436 | 1683437 | 1683438 | 1683439 | 1683440 |
| 1683441 | 1683442 | 1683443 | 1683444 | 1683445 | 1683446 | 1683447 | 1683448 | 1683449 | 1683450 | 1683451 | 1683452 | 1683453 |
| 1683454 | 1683455 | 1683456 | 1683457 | 1683458 | 1683459 | 1683460 | 1683461 | 1683462 | 1683463 | 1683464 | 1683465 | 1683466 |
| 1683467 | 1683468 | 1683469 | 1683470 | 1683471 | 1683472 | 1683473 | 1683474 | 1683475 | 1683476 | 1683477 | 1683478 | 1683479 |
| 1683500 | 1683501 | 1683502 | 1683503 | 1683504 | 1683505 | 1683506 | 1683507 | 1683508 | 1683509 | 1683510 | 1683511 | 1683512 |
| 1683557 | 1683558 | 1683559 | 1683568 | 1683570 | 1683571 | 1683572 | 1683573 | 1683574 | 1683575 | 1683580 | 1683581 | 1683582 |
| 1683583 | 1683584 | 1683588 | 1683589 | 1683590 | 1683591 | 1683592 | 1683593 | 1683594 | 1683595 | 1683599 | 1683600 | 1683601 |
| 1683602 | 1683603 | 1683604 | 1683605 | 1683608 | 1683609 | 1683610 | 1683611 | 1683612 | 1683613 | 1683614 | 1683620 | 1683621 |
| 1683622 | 1683623 | 1683624 | 1683625 | 1683629 | 1683630 | 1683631 | 1683632 | 1683633 | 1683634 | 1683635 | 1683636 | 1683637 |
| 1683973 | 1684004 | 1684004 | 1684049 | 1684069 | 1684088 | 1684139 | 1684284 | 1684287 | 1684287 | 1684287 | 1684287 | 1684287 |
| 2142864 | 2142865 | 2142866 | 2142867 | 2142868 | 2142869 | 2142870 | 2142871 | 2142872 | 2142873 | 2142874 | 2142875 | 2142876 |
| 2142877 | 2142878 | 2142879 | 2142880 | 2142881 | 2142882 | 2142883 | 2142884 | 2142885 | 2142886 | 2142887 | 2142888 | 2142889 |
| 214064  | 2174065 | 2174066 | 2174067 | 2174068 | 2174069 | 2174070 | 2174071 | 2174072 | 2174073 | 2174074 | 2174075 | 2174076 |
| 2174077 | 2174078 | 2174079 | 2174081 | 2174082 | 2174083 | 2174084 | 2174085 | 2174086 | 2174087 | 2174088 | 2174089 | 2174090 |
| 2174261 | 2174262 | 2174263 | 2174264 | 2174265 | 2174266 | 2174267 | 2174268 | 2174269 | 2174270 | 2174271 | 2174272 | 2174273 |
| 2174572 | 2174573 | 2174574 | 2174575 | 2174576 | 2174577 | 2174578 | 2174579 | 2174580 | 2174581 | 2174582 | 2174583 | 2174584 |
| 2174589 | 2174590 | 2174591 | 2174592 | 2174593 | 2174594 | 2174595 | 2174596 | 2174597 | 2174598 | 2174599 | 2174600 | 2174601 |
| 2174602 | 2174603 | 2174604 | 2174605 | 2174606 | 2174607 | 2174608 | 2174609 | 2174610 | 2174611 | 2174612 | 2174613 | 2174614 |
| 2174653 | 2174654 | 2174655 | 2174656 | 2174657 | 2174658 | 2174659 | 2174660 | 2174661 | 2174662 | 2174663 | 2174664 | 2174665 |
| 2174666 | 2174667 | 2174668 | 2174669 | 2174670 | 2174671 | 2174672 | 2174673 | 2174674 | 2174675 | 2174676 | 2174677 | 2174678 |
| 2174679 | 2174680 | 2174681 | 2174682 | 2174683 | 2174684 | 2174685 | 2174686 | 2174687 | 2174688 | 2174689 | 2174690 | 2174691 |
| 2174692 | 2174693 | 2174694 | 2174695 | 2174696 | 2174697 | 2174698 | 2174699 | 2174700 | 2174701 | 2174702 | 2174703 | 2174704 |
| 2174705 | 2174706 | 2174707 | 2174708 | 2174709 | 2174710 | 2174711 | 2174712 | 2174713 | 2174714 | 2174715 | 2174716 | 2174717 |
| 2174718 | 2174719 | 2174720 | 2174721 | 2174722 | 2174723 | 2174724 | 2174725 | 2174726 | 2174727 | 2174728 | 2174729 | 2174730 |
| 2174731 | 2174732 | 2174733 | 2174734 | 2174735 | 2174736 | 2174737 | 2174738 | 2174739 | 2174740 | 2174741 | 2174742 | 2174743 |
| 2174744 | 2174745 | 2174746 | 2174747 | 2174748 | 2174749 | 2174750 | 2174751 | 2174752 | 2174753 | 2174754 | 2174755 | 2174756 |
| 2174757 | 2174758 | 2174759 | 2174760 | 2174761 | 2174762 | 2174763 | 2174764 | 2174765 | 2174766 | 2174767 | 2174768 | 2174769 |
| 2174770 | 2174771 | 2174772 | 2174773 | 2174774 | 2174775 | 2174776 | 2174777 | 2174778 | 2174779 | 2174780 | 2174781 | 2174782 |
| 2174783 | 2174784 | 2174785 | 2174786 | 2174787 | 2174788 | 2174789 | 2174790 | 2174791 | 2174792 | 2174793 | 2174821 | 2174822 |
| 2174823 | 2174824 | 2174843 | 2174844 | 2174845 | 2174846 | 2174847 | 2174848 | 2174849 | 2174850 | 2174851 | 2174852 | 2174853 |
| 2174870 | 2174873 | 2174874 | 2174875 | 2174876 | 2174877 | 2174878 | 2174879 | 2174880 | 2174881 | 2174882 | 2174883 | 2174884 |
| 2174961 | 2174962 | 2174963 | 2174964 | 2174965 | 2174966 | 2174967 | 2174968 | 2174969 | 2174970 | 2174971 | 2174972 | 2174973 |

|          |          |          |          |          |          |          |          |          |          |          |          |          |
|----------|----------|----------|----------|----------|----------|----------|----------|----------|----------|----------|----------|----------|
| 2174974  | 2174975  | 2174976  | 2174977  | 2174978  | 2174979  | 2176793  | 2176794  | 2176795  | 2176796  | 2176797  | 2176798  | 2176799  |
| 2176800  | 2176801  | 2176802  | 2176803  | 2176804  | 2176805  | 2176806  | 2176807  | 2176808  | 2176809  | 2176810  | 2176811  | 2176812  |
| 2176813  | 2176814  | 2176815  | 2176816  | 2176817  | 2176818  | 2176819  | 2176820  | 2176851  | 2176852  | 2176853  | 2177170  | 2177171  |
| 2177172  | 2177173  | 2177174  | 2177175  | 2177176  | 2177177  | 2177178  | 2177179  | 2177180  | 2177181  | 2177182  | 2177183  | 2177184  |
| 2177185  | 2177186  | 2177187  | 2177188  | 2177189  | 2189518  | 2189564  | 2189566  | 2189579  | 2189580  | 2189581  | 2189595  | 2189598  |
| 2189599  | 2209637  | 2436164  | 2436165  | 2444377  | 2444378  | 2453184  | 2453185  | 2453186  | 2453187  | 2453188  | 2453189  | 2453190  |
| 2453196  | 2453197  | 2453198  | 2453199  | 2453200  | 2453201  | 2453202  | 2453203  | 2453204  | 2453205  | 2453207  | 2453208  | 2453209  |
| 2453210  | 2453211  | 2453235  | 2482279  | 2482280  | 2482281  | 2482282  | 2482295  | 2482296  | 2482297  | 2482408  | 2482409  | 2482413  |
| 2482414  | 2482429  | 2482492  | 2482493  | 2482494  | 2482495  | 2482496  | 2482497  | 2482498  | 2482499  | 2482500  | 2482501  | 2482502  |
| 2482503  | 2482504  | 2482505  | 2482506  | 2482507  | 2482508  | 2482509  | 2482510  | 2482511  | 2482512  | 2482513  | 2482514  | 2482515  |
| 2482516  | 2482535  | 2482536  | 2482537  | 2482541  | 2482543  | 2482544  | 2482559  | 2482560  | 2482561  | 2482562  | 2482563  | 2482564  |
| 2482565  | 2482629  | 2482631  | 2483195  | 2483196  | 2483197  | 2515601  | 2515711  | 2556716  | 2556717  | 2556718  | 2556719  | 2556720  |
| 2556721  | 2673583  | 2673584  | 2699063  | 2699064  | 2975054  | 3093064  | 3139637  | 3298469  | 3298470  | 3337346  | 3350559  | 3433037  |
| 3433038  | 3540821  | 3540821  | 3552904  | 3672430  | 3672431  | 3856635  | 3856636  | 3965078  | 4046692  | 4046693  | 4310580  | 4310581  |
| 4360101  | 4360102  | 4427966  | 5030109  | 5172146  | 5312502  | 5375312  | 5375314  | 5628293  | 6037215  | PC-06865 | PC-06866 | PC-06867 |
| PC-06868 | PC-06870 | PC-06871 | PC-06872 | PC-06873 | PC-06874 | PC-06875 | PC-06876 | PC-06877 | PC-06878 | PC-06879 | PC-06880 | PC-06882 |
| PC-06884 | PC-06885 | PC-06886 | PC-06889 | PC-10369 | PC-10376 | PC-10697 | PC-10701 | PC-10761 | PC-20028 | PC-20038 | PC-20039 | PC-20040 |
| PC-22088 | PC-23409 | PC-25506 | PC-27605 | PC-31556 | PC-31674 | PC-38389 |          |          |          |          |          |          |





**Légende**

- Zone assujettie
- Limite de lot
- Numéro de lot
- Hydrographie
- Autoroute
- Rue
- Nom des rues

La zone correspond à un cercle d'un rayon de 1 km tracé à partir de la localisation de la Station Camora, de la Station WILM et du Centre de la Culture de la Station de dépôt, soumis à l'heure en date du 23 novembre 2017.  
 Localisation de la Station Camora  
 X : 504 156,63877  
 Y : 504 83,10186  
 (NAO 83, MTMB)

| Titre   | Volume    | Folio | Page |
|---|-----------|-------|------|
| 1832318   | ARJME 114 | 2     | 15   |
| Projet : <b>RÈGLEMENT ÉTABLISSANT LA RÉDEVANCE DE TRANSPORT</b> |           |       |      |
| Zone 12: Station Camora   |           |       |      |

**RÈGLEMENT ÉTABLISSANT LA RÉDEVANCE DE TRANSPORT**

Titre (catégorie) : Annexe B  
 Zone 12: Station Camora

Échelle : 1:10000  
 Carte de la Commission de l'Accès à l'Information - 001749-98  
 Station WILM et Centre de la Culture, projet de réaménagement  
 données brutes le 2017-11-23

Projet : MTM 8 (Plan B5)



1:10000  
 0 125 250 500 m  
 Échelle : 1:1417  
 Numéro de : 1226



A titre indicatif, les lots inclus en tout ou en partie dans la zone de la Station Canora - selon la version de la matrice graphique du cadastre datant du 28 septembre 2017 sont listés dans le tableau ci-contre.

Tout lot qui n'apparaît pas dans la liste mais qui serait inclus en tout ou en partie dans la zone au moment de la délivrance du permis doit être considéré. Il incombe à la municipalité la responsabilité de vérifier si des modifications ont été apportées au cadastre.

L'assujettissement des travaux sera déterminé au moment de la délivrance du permis, en fonction de la localisation dans la zone du bâtiment visé par les travaux.

|         |         |         |         |         |         |         |         |         |         |         |         |         |
|---------|---------|---------|---------|---------|---------|---------|---------|---------|---------|---------|---------|---------|
| 1352687 | 1352689 | 1352690 | 1352707 | 1352711 | 1352833 | 1352834 | 1352835 | 1352836 | 1352837 | 1352838 | 1352839 | 1352843 |
| 1352844 | 1352845 | 1352846 | 1352847 | 1352848 | 1352849 | 1352850 | 1352851 | 1352852 | 1352853 | 1352854 | 1352855 | 1352856 |
| 1352857 | 1352862 | 1352884 | 1352886 | 1352888 | 1352889 | 1352890 | 1352891 | 1352892 | 1352893 | 1352896 | 1352897 | 1352898 |
| 1352899 | 1352900 | 1352902 | 1352907 | 1352903 | 1352925 | 1352926 | 1352927 | 1352928 | 1352929 | 1352930 | 1352931 | 1352932 |
| 1352933 | 1352934 | 1352936 | 1352937 | 1352938 | 1352944 | 1352945 | 1352946 | 1352947 | 1352967 | 1352968 | 1352969 | 1352970 |
| 1352971 | 1353006 | 1353007 | 1353008 | 1353009 | 1353010 | 1353011 | 1353012 | 1353013 | 1353031 | 1353033 | 1353017 | 1353021 |
| 1353022 | 1353023 | 1353024 | 1353025 | 1353026 | 1353027 | 1353028 | 1353029 | 1353030 | 1353031 | 1353033 | 1353033 | 1512862 |
| 1512864 | 1512865 | 1512866 | 1512868 | 1512873 | 1512874 | 1512875 | 1512876 | 1512980 | 1512981 | 1512982 | 1512983 | 1512984 |
| 1512985 | 1512986 | 1512987 | 1512988 | 1512989 | 1512990 | 1512991 | 1513044 | 1513045 | 1513086 | 1513198 | 1513231 | 1513232 |
| 1553418 | 1553419 | 1678810 | 1678811 | 1678812 | 1678813 | 1678814 | 1678815 | 1678816 | 1678817 | 1678824 | 1678824 | 1678837 |
| 1678838 | 1678839 | 1678840 | 1678841 | 1678842 | 1678843 | 1678844 | 1678845 | 1678846 | 1678847 | 1678848 | 1678849 | 1678850 |
| 1678851 | 1678852 | 1678853 | 1678854 | 1678855 | 1678856 | 1678857 | 1678858 | 1678859 | 1678860 | 1678861 | 1678862 | 1678863 |
| 1678864 | 1678865 | 1678866 | 1678867 | 1678868 | 1678869 | 1678870 | 1678871 | 1678872 | 1678873 | 1678874 | 1678875 | 1678876 |
| 1679293 | 1679294 | 1679295 | 1679296 | 1679297 | 1679298 | 1679299 | 1679300 | 1679301 | 1679302 | 1679303 | 1679304 | 1679305 |

|         |         |         |         |         |         |         |         |         |         |         |         |         |
|---------|---------|---------|---------|---------|---------|---------|---------|---------|---------|---------|---------|---------|
| 1681572 | 1681573 | 1681574 | 1681576 | 1681578 | 1681579 | 1681580 | 1681582 | 1681583 | 1681584 | 1681585 | 1681590 | 1681591 |
| 1681592 | 1681593 | 1681594 | 1681679 | 1681680 | 1681681 | 1681682 | 1681683 | 1681684 | 1681685 | 1681686 | 1681690 | 1681691 |
| 1681692 | 1681693 | 1681694 | 1681697 | 1681699 | 1681909 | 1681917 | 1681918 | 1681919 | 1681920 | 1681921 | 1681922 | 1681923 |
| 1681924 | 1681926 | 1681927 | 1681928 | 1681929 | 1681930 | 1681931 | 1681932 | 1681933 | 1681934 | 1681935 | 1681936 | 1681937 |
| 1681938 | 1681939 | 1681940 | 1681941 | 1681942 | 1681943 | 1681944 | 1681945 | 1681946 | 1681947 | 1681948 | 1681949 | 1681950 |
| 1681951 | 1681952 | 1681953 | 1681954 | 1681955 | 1681956 | 1681958 | 1681959 | 1681960 | 1681961 | 1681962 | 1681963 | 1681964 |
| 1681965 | 1681967 | 1681968 | 1681969 | 1681970 | 1681971 | 1681972 | 1681973 | 1681974 | 1681975 | 1681976 | 1681977 | 1681978 |
| 1681979 | 1681980 | 1681981 | 1681982 | 1681983 | 1681984 | 1681986 | 1681987 | 1681988 | 1681990 | 1681991 | 1681992 | 1681993 |
| 1681994 | 1681995 | 1681996 | 1681997 | 1681999 | 1682000 | 1682001 | 1682002 | 1682003 | 1682004 | 1682005 | 1682006 | 1682007 |
| 1682008 | 1682009 | 1682010 | 1682011 | 1682012 | 1682013 | 1682014 | 1682015 | 1682016 | 1682017 | 1682019 | 1682020 | 1682021 |
| 1682022 | 1682023 | 1682024 | 1682025 | 1682026 | 1682027 | 1682028 | 1682030 | 1682031 | 1682032 | 1682033 | 1682034 | 1682035 |
| 1682036 | 1682037 | 1682038 | 1682039 | 1682040 | 1682041 | 1682042 | 1682043 | 1682044 | 1682045 | 1682047 | 1682048 | 1682049 |
| 1682050 | 1682051 | 1682052 | 1682053 | 1682054 | 1682055 | 1682056 | 1682058 | 1682059 | 1682060 | 1682061 | 1682062 | 1682063 |
| 1682064 | 1682065 | 1682066 | 1682068 | 1682069 | 1682070 | 1682071 | 1682072 | 1682073 | 1682074 | 1682075 | 1682076 | 1682078 |
| 1682079 | 1682080 | 1682081 | 1682082 | 1682083 | 1682084 | 1682085 | 1682086 | 1682087 | 1682088 | 1682089 | 1682090 | 1682091 |
| 1682092 | 1682093 | 1682095 | 1682096 | 1682097 | 1682098 | 1682099 | 1682100 | 1682101 | 1682102 | 1682103 | 1682104 | 1682105 |
| 1682106 | 1682107 | 1682108 | 1682109 | 1682110 | 1682111 | 1682112 | 1682113 | 1682114 | 1682115 | 1682116 | 1682117 | 1682118 |
| 1682122 | 1682123 | 1682124 | 1682125 | 1682126 | 1682127 | 1682128 | 1682129 | 1682130 | 1682131 | 1682132 | 1682133 | 1682134 |
| 1682136 | 1682137 | 1682138 | 1682139 | 1682140 | 1682141 | 1682142 | 1682143 | 1682144 | 1682145 | 1682146 | 1682147 | 1682148 |
| 1682150 | 1682152 | 1682153 | 1682156 | 1682158 | 1682159 | 1682160 | 1682161 | 1682162 | 1682163 | 1682164 | 1682165 | 1682166 |
| 1682167 | 1682168 | 1682169 | 1682170 | 1682171 | 1682172 | 1682173 | 1682174 | 1682175 | 1682176 | 1682177 | 1682178 | 1682179 |
| 1682180 | 1682181 | 1682182 | 1682183 | 1682184 | 1682185 | 1682186 | 1682187 | 1682188 | 1682189 | 1682190 | 1682191 | 1682192 |
| 1682193 | 1682194 | 1682195 | 1682196 | 1682197 | 1682198 | 1682199 | 1682200 | 1682201 | 1682202 | 1682203 | 1682204 | 1682205 |
| 1682206 | 1682207 | 1682208 | 1682209 | 1682210 | 1682211 | 1682212 | 1682214 | 1682215 | 1682216 | 1682217 | 1682218 | 1682219 |
| 1682220 | 1682222 | 1682224 | 1682225 | 1682226 | 1682227 | 1682228 | 1682229 | 1682230 | 1682231 | 1682232 | 1682233 | 1682234 |
| 1682235 | 1682236 | 1682239 | 1682240 | 1682242 | 1682244 | 1682246 | 1682249 | 1682250 | 1682251 | 1682252 | 1682253 | 1682254 |
| 1682255 | 1682256 | 1682257 | 1682258 | 1682259 | 1682260 | 1682261 | 1682262 | 1682263 | 1682264 | 1682268 | 1682269 | 1682270 |
| 1682277 | 1682278 | 1682284 | 1682285 | 1682287 | 1682288 | 1682289 | 1682292 | 1682294 | 1682295 | 1682296 | 1682297 | 1682298 |
| 1682304 | 1682305 | 1682306 | 1682308 | 1682311 | 1682312 | 1682316 | 1682317 | 1682324 | 1682325 | 1682326 | 1682329 | 1682335 |
| 1682347 | 1682348 | 1682349 | 1682350 | 1682351 | 1682352 | 1682354 | 1682355 | 1682356 | 1682357 | 1682358 | 1682359 | 1682363 |
| 1682360 | 1682361 | 1682362 | 1682363 | 1682364 | 1682365 | 1682366 | 1682367 | 1682369 | 1682370 | 1682371 | 1682372 | 1682373 |
| 1682374 | 1682375 | 1682376 | 1682378 | 1682379 | 1682380 | 1682381 | 1682382 | 1682383 | 1682384 | 1682385 | 1682386 | 1682387 |
| 1682388 | 1682389 | 1682390 | 1682391 | 1682392 | 1682393 | 1682394 | 1682395 | 1682396 | 1682397 | 1682398 | 1682399 | 1682400 |
| 1682401 | 1682402 | 1682403 | 1682404 | 1682405 | 1682406 | 1682407 | 1682408 | 1682409 | 1682410 | 1682411 | 1682412 | 1682413 |
| 1682414 | 1682415 | 1682416 | 1682417 | 1682422 | 1682423 | 1682424 | 1682425 | 1682426 | 1682430 | 1682439 | 1682445 | 1682453 |
| 1682454 | 1682461 | 1682465 | 1682474 | 1682479 | 1682487 | 1682496 | 1682503 | 1682520 | 1682521 | 1682522 | 1682526 | 1682527 |
| 1682528 | 1682529 | 1682530 | 1682531 | 1682532 | 1682533 | 1682534 | 1682535 | 1682536 | 1682537 | 1682538 | 1682539 | 1682540 |
| 1682541 | 1682542 | 1682543 | 1682544 | 1682545 | 1682546 | 1682547 | 1682548 | 1682549 | 1682550 | 1682551 | 1682552 | 1682553 |
| 1682554 | 1682555 | 1682556 | 1682557 | 1682558 | 1682559 | 1682560 | 1682561 | 1682562 | 1682563 | 1682564 | 1682565 | 1682566 |
| 1682567 | 1682568 | 1682574 | 1682575 | 1682576 | 1682578 | 1682579 | 1682584 | 1682589 | 1682593 | 1682596 | 1682600 | 1682601 |
| 1682672 | 1682673 | 1682678 | 1682679 | 1682681 | 1682682 | 1682683 | 1682684 | 1682685 | 1682687 | 1682688 | 1682689 | 1682690 |
| 1682692 | 1682693 | 1682697 | 1682698 | 1682702 | 1682704 | 1682705 | 1682711 | 1682712 | 1682714 | 1682719 | 1682723 | 1682724 |
| 1682725 | 1682730 | 1682733 | 1682734 | 1682735 | 1682737 | 1682738 | 1682739 | 1682740 | 1682741 | 1682742 | 1682743 | 1682745 |
| 1682746 | 1682747 | 1682748 | 1682749 | 1682750 | 1682751 | 1682752 | 1682753 | 1682754 | 1682755 | 1682758 | 1682759 | 1682762 |
| 1682763 | 1682765 | 1682766 | 1682768 | 1682769 | 1682770 | 1682771 | 1682772 | 1682773 | 1682774 | 1682775 | 1682776 | 1682777 |
| 1682778 | 1682779 | 1682780 | 1682781 | 1682782 | 1682783 | 1682784 | 1682785 | 1682786 | 1682787 | 1682788 | 1682789 | 1682790 |
| 1682791 | 1682792 | 1682793 | 1682794 | 1682795 | 1682796 | 1682797 | 1682798 | 1682799 | 1682800 | 1682801 | 1682802 | 1682803 |
| 1682804 | 1682805 | 1682806 | 1682807 | 1682808 | 1682809 | 1682810 | 1682812 | 1682814 | 1682815 | 1682816 | 1682817 | 1682818 |
| 1682819 | 1682820 | 1682821 | 1682822 | 1682823 | 1682824 | 1682825 | 1682826 | 1682827 | 1682828 | 1682829 | 1682830 | 1682831 |







|          |          
|----------|----------|----------|----------|----------|----------|----------|----------|----------|----------|----------|----------|----------|----------|----------|----------|----------|----------|----------|----------|----------|----------|----------|----------|
| 2482509  | 2482510  | 2482511  |
| 2482533  | 2482534  | 2482535  |
| 2482559  | 2482560  | 2482561  |
| 2482631  | 2483195  | 2483196  | 2483197  | 2515574  | 2515575  | 2515576  | 2515577  | 2515578  | 2515579  | 2515580  | 2515581  | 2515582  | 2515583  | 2515584  | 2515585  | 2515586  | 2515587  | 2515588  | 2515589  | 2515590  | 2515591  | 2515592  | 2515593  |
| 2699063  | 2699064  | 3139537  | 3298469  | 3298470  | 3350559  | 3433037  | 3433038  | 3632378  | 3632379  | 3632380  | 3632381  | 3632382  | 3632383  | 3632384  | 3632385  | 3632386  | 3632387  | 3632388  | 3632389  | 3632390  | 3632391  | 3632392  | 3632393  |
| 3965078  | 4067482  | 4067483  | 4067484  | 4067485  | 4067486  | 4067487  | 4067488  | 4067489  | 4067490  | 4067491  | 4067492  | 4067493  | 4067494  | 4067495  | 4067496  | 4067497  | 4067498  | 4067499  | 4067500  | 4067501  | 4067502  | 4067503  | 4067504  |
| 4625508  | 4625509  | 4625510  |
| 4846006  | 4846007  | 4846008  | 4846009  | 4846010  | 4846011  | 4846012  | 4846013  | 4846014  | 4846015  | 4846016  | 4846017  | 4846018  | 4846019  | 4846020  | 4846021  | 4846022  | 4846023  | 4846024  | 4846025  | 4846026  | 4846027  | 4846028  | 4846029  |
| 5013428  | 5013429  | 5013430  | 5013431  | 5013432  | 5013433  | 5365258  | 5423849  | 5423850  | 5443030  | 5443031  | 5443032  | 5443033  | 5443034  | 5443035  | 5443036  | 5443037  | 5443038  | 5443039  | 5443040  | 5443041  | 5443042  | 5443043  | 5443044  |
| 6037215  | PC-02954 | PC-02955 | PC-02956 | PC-03031 | PC-03032 | PC-03033 | PC-03034 | PC-03035 | PC-03036 | PC-03037 | PC-03038 | PC-03039 | PC-03040 | PC-03041 | PC-03042 | PC-03043 | PC-03044 | PC-03045 | PC-03046 | PC-03047 | PC-03048 | PC-03049 | PC-03050 |
| PC-03040 | PC-03041 | PC-03052 | PC-03114 | PC-03122 | PC-06573 | PC-06867 | PC-06869 | PC-06870 | PC-06872 | PC-06873 | PC-06875 | PC-06877 | PC-06879 | PC-06882 | PC-06883 | PC-06884 | PC-06885 | PC-06886 | PC-06887 | PC-06888 | PC-06889 | PC-06890 | PC-06891 |
| PC-06879 | PC-06882 | PC-06883 | PC-06884 | PC-06885 | PC-06888 | PC-08148 | PC-09567 | PC-09709 | PC-10369 | PC-10376 | PC-10377 | PC-10378 | PC-10379 | PC-10380 | PC-10381 | PC-10382 | PC-10383 | PC-10384 | PC-10385 | PC-10386 | PC-10387 | PC-10388 | PC-10389 |
| PC-10621 | PC-10624 | PC-10627 | PC-10631 | PC-10632 | PC-10633 | PC-10653 | PC-10697 | PC-10701 | PC-10703 | PC-10704 | PC-10705 | PC-10706 | PC-10707 | PC-10708 | PC-10709 | PC-10710 | PC-10711 | PC-10712 | PC-10713 | PC-10714 | PC-10715 | PC-10716 | PC-10717 |
| PC-11460 | PC-12688 | PC-14177 | PC-14183 | PC-14459 | PC-15349 | PC-18251 | PC-18434 | PC-19138 | PC-19955 | PC-22088 | PC-22239 | PC-22257 | PC-22258 | PC-22259 | PC-22260 | PC-22261 | PC-22262 | PC-22263 | PC-22264 | PC-22265 | PC-22266 | PC-22267 | PC-22268 |
| PC-22619 | PC-23409 | PC-23858 | PC-24816 | PC-24817 | PC-24818 | PC-25906 | PC-25987 | PC-25988 | PC-25989 | PC-25990 | PC-25991 | PC-25992 | PC-25993 | PC-25994 | PC-25995 | PC-25996 | PC-25997 | PC-25998 | PC-25999 | PC-26000 | PC-26001 | PC-26002 | PC-26003 |
| PC-29914 | PC-30138 | PC-31556 | PC-32927 | PC-34711 | PC-34827 | PC-35948 | PC-37056 | PC-38389 | PC-38390 | PC-38391 | PC-38392 | PC-38393 | PC-38394 | PC-38395 | PC-38396 | PC-38397 | PC-38398 | PC-38399 | PC-38400 | PC-38401 | PC-38402 | PC-38403 | PC-38404 |





**Légende**

- Zone assujettie
- Limite de lot
- Numéro de lot
- Hydrographie
- Autoroute
- Rue
- Nom des rues

La zone correspond à un cercle d'un rayon de 500 m tracé à partir de la localisation de la Station Edouard-Montpérial, de coordonnées géographiques (NAD 83, MTM8) X : 594 112,6 25823 Y : 594 124,2 25823

Localisation de la Station Edouard-Montpérial



| PROJET  | DESCRIPTION   | ÉTAPE | DATE |
|---------|---------------|-------|------|
| 1802018 | Projet de loi | 7     | 18   |
| 1802018 | Projet de loi | 7     | 18   |

**REGLLEMENT ÉTABLISSANT LA RÈGLEMENT DE TRANSPORT**

Annexe B  
Zone 13 : Station Edouard-Montpérial

Tracé (carte)  
- Cabinet : Gouvernement du Québec - 2017-29-28  
- Source : ARJM, © 2015-18, projet de loi, projet de loi.  
- Coordonnées : 2017-11-23

Projet : MTE (Plan 63)  
Échelle : 1:10000



Projet : 10417  
Revue de : 13026

A titre indicatif, les lots inclus en tout ou en partie dans la zone de la Station Edouard-Montpetit, selon la version de la matrice graphique du cadastre datant du 28 septembre 2017 sont listés dans le tableau ci-contre.

Tout lot qui n'apparaît pas dans la liste mais qui serait inclus en tout ou en partie dans la zone au moment de la délivrance du permis doit être considéré. Il incombe à la municipalité la responsabilité de vérifier si des modifications ont été apportées au cadastre.

L'assujettissement des travaux sera déterminé au moment de la délivrance du permis, en fonction de la localisation dans la zone du bâtiment visé par les travaux.

|          |          |          |          |          |          |          |          |          |          |          |          |          |
|----------|----------|----------|----------|----------|----------|----------|----------|----------|----------|----------|----------|----------|
| 1349860  | 1349861  | 1349862  | 1349863  | 1349864  | 1349865  | 1349867  | 1349868  | 1349871  | 1349872  | 1349873  | 1349874  | 1349875  |
| 1349876  | 1349877  | 1349878  | 1349879  | 1349880  | 1349881  | 1349882  | 1349883  | 1349884  | 1349885  | 1349886  | 1349887  | 1349888  |
| 1349889  | 1349891  | 1349892  | 1349893  | 1349894  | 1349895  | 1349896  | 1349897  | 1349898  | 1349899  | 1349900  | 1349901  | 1349902  |
| 1349906  | 1349907  | 1349908  | 1349909  | 1349910  | 1349911  | 1349912  | 1349913  | 1349914  | 1349915  | 1349916  | 1349917  | 1349918  |
| 1349919  | 1349920  | 1349921  | 1349922  | 1349923  | 1349924  | 1349925  | 1349926  | 1349927  | 1349928  | 1349929  | 1349930  | 1349931  |
| 1349932  | 1349933  | 1349934  | 1349935  | 1349936  | 1349937  | 1349938  | 1349939  | 1349940  | 1349941  | 1349942  | 1349943  | 1349944  |
| 1349945  | 1349946  | 1349947  | 1349948  | 1349949  | 1349950  | 1349951  | 1349952  | 1349953  | 1349954  | 1349955  | 1349956  | 1349957  |
| 1349958  | 1349959  | 1349960  | 1349961  | 1349962  | 1349963  | 1349964  | 1349965  | 1349966  | 1349967  | 1349968  | 1349969  | 1349970  |
| 1349971  | 1349975  | 1349976  | 1349977  | 1349979  | 1349980  | 1349981  | 1349982  | 1349983  | 1349984  | 1349985  | 1349986  | 1349987  |
| 1349990  | 1349991  | 1349992  | 1349993  | 1349994  | 1349995  | 1349996  | 1349997  | 1349998  | 1349999  | 1350000  | 1350001  | 1350002  |
| 1350003  | 1350004  | 1350005  | 1350006  | 1350007  | 1350008  | 1350009  | 1350010  | 1350011  | 1350012  | 1350013  | 1350014  | 1350015  |
| 1350062  | 1350063  | 1350064  | 1350065  | 1350066  | 1350067  | 1350071  | 1350072  | 1350073  | 1350074  | 1350075  | 1350076  | 1350077  |
| 1350096  | 1350099  | 1350910  | 1350911  | 1350912  | 1350913  | 1350914  | 1350915  | 1350916  | 1350917  | 1350918  | 1350919  | 1350920  |
| 1351191  | 1351193  | 1351197  | 1351199  | 1351201  | 1351205  | 1351209  | 1351210  | 1351212  | 1351214  | 1351216  | 1351218  | 1351219  |
| 1351461  | 1351463  | 1351465  | 1351466  | 1351467  | 1351468  | 1351470  | 1351472  | 1351473  | 1351475  | 1351477  | 1351479  | 1351480  |
| 1351806  | 1351815  | 1351818  | 1351830  | 1351837  | 1351838  | 1352098  | 1352100  | 1352101  | 1352103  | 1352104  | 1352105  | 1352106  |
| 1352107  | 1352108  | 1352109  | 1352110  | 1352111  | 1352112  | 1352113  | 1352114  | 1352115  | 1352116  | 1352117  | 1352118  | 1352119  |
| 1352123  | 1352235  | 1352237  | 1352238  | 1352241  | 1352251  | 1352252  | 1352253  | 1352254  | 1352255  | 1352256  | 1352257  | 1352258  |
| 1352271  | 1352718  | 1352719  | 1352720  | 1352721  | 1352722  | 1352723  | 1352724  | 1352725  | 1352726  | 1352727  | 1352728  | 1352729  |
| 1352730  | 1352731  | 1352732  | 1352733  | 1352734  | 1352735  | 1352736  | 1352737  | 1352738  | 1352739  | 1352740  | 1352741  | 1352742  |
| 1352743  | 1352744  | 1352745  | 1352746  | 1352747  | 1352748  | 1352749  | 1352750  | 1352751  | 1352752  | 1352753  | 1352754  | 1352755  |
| 1352756  | 1352757  | 1352758  | 1352759  | 1352760  | 1352761  | 1352762  | 1352763  | 1352764  | 1352765  | 1352766  | 1352767  | 1352768  |
| 1352769  | 1352770  | 1352771  | 1352772  | 1352773  | 1352774  | 1352775  | 1352776  | 1352777  | 1352778  | 1352779  | 1352780  | 1352781  |
| 1352782  | 1352783  | 1352939  | 1352955  | 1352975  | 1352976  | 1352977  | 1352978  | 1352979  | 1352980  | 1352981  | 1352982  | 1352983  |
| 1352992  | 1352994  | 1352995  | 1352996  | 1352997  | 1352998  | 1352999  | 1353000  | 1353001  | 1353002  | 1353003  | 1353004  | 1353005  |
| 1353034  | 1353035  | 1353036  | 1353037  | 1353038  | 1353039  | 1353040  | 1353041  | 1353042  | 1353043  | 1353044  | 1353045  | 1353046  |
| 1353049  | 1353050  | 1353051  | 1353052  | 1353053  | 1353054  | 1353055  | 1353056  | 1353057  | 1353058  | 1353059  | 1353060  | 1353061  |
| 1353062  | 1353063  | 1353064  | 1353065  | 1353066  | 1353067  | 1353068  | 1353069  | 1353070  | 1353071  | 1353072  | 1353073  | 1353074  |
| 1353075  | 1353076  | 1353077  | 1353078  | 1353079  | 1353081  | 1353082  | 1353083  | 1353084  | 1353085  | 1353086  | 1353087  | 1353088  |
| 1512929  | 1512930  | 1512931  | 1512932  | 1512933  | 1512934  | 1512935  | 1512936  | 1512937  | 1512938  | 1512939  | 1512940  | 1512941  |
| 1513024  | 1513025  | 1513026  | 1513028  | 1513029  | 1513030  | 1513031  | 1513033  | 1513142  | 1513212  | 1513213  | 1513228  | 1513229  |
| 1553388  | 1553432  | 1553440  | 1553442  | 1553446  | 1553447  | 1553448  | 1553449  | 1553450  | 1553451  | 1553452  | 1553453  | 1553454  |
| 1553455  | 1553456  | 1553457  | 1553458  | 1553459  | 1553460  | 1553461  | 1553462  | 1553463  | 1553464  | 1553465  | 1553466  | 1553467  |
| 1553468  | 1553469  | 1956029  | 2172524  | 2172784  | 2172842  | 2172844  | 2172845  | 2172846  | 2172847  | 2172848  | 2172849  | 2172850  |
| 2172851  | 2172852  | 2172853  | 2172854  | 2172855  | 2172856  | 2172857  | 2172858  | 2172859  | 2172860  | 2172861  | 2172862  | 2172863  |
| 2172883  | 2172884  | 2172885  | 2172886  | 2172887  | 2172888  | 2172889  | 2172890  | 2172891  | 2172892  | 2172893  | 2172894  | 2172895  |
| 2172896  | 2172897  | 2172898  | 2172899  | 2172901  | 2172902  | 2172903  | 2172904  | 2172905  | 2172906  | 2172907  | 2172908  | 2172909  |
| 2172911  | 2172916  | 2172917  | 2172918  | 2172936  | 2172938  | 2172939  | 2172940  | 2172942  | 2172943  | 2172944  | 2172945  | 2172946  |
| 2172947  | 2172948  | 2172949  | 2172950  | 2172951  | 2172952  | 2172953  | 2172954  | 2172955  | 2172956  | 2172957  | 2172958  | 2172959  |
| 2172962  | 2172965  | 2172966  | 2172967  | 2172968  | 2172969  | 2172970  | 2172971  | 2172972  | 2172973  | 2172974  | 2172975  | 2172976  |
| 2173228  | 2173229  | 2173230  | 2173231  | 2173232  | 2173233  | 2173234  | 2173235  | 2173236  | 2173237  | 2173238  | 2173239  | 2173240  |
| 2173264  | 2173265  | 2173266  | 2173267  | 2173268  | 2173269  | 2173270  | 2173271  | 2173272  | 2173273  | 2173274  | 2173275  | 2173276  |
| 2177241  | 2177242  | 2177243  | 2177244  | 2177245  | 2316435  | 2336636  | 2336920  | 2482313  | 2482315  | 2482320  | 2482321  | 2482333  |
| 2482334  | 2482335  | 2482336  | 2482338  | 2482339  | 2482340  | 2482341  | 2482342  | 2482343  | 2482344  | 2482345  | 2482346  | 2482347  |
| 2502454  | 2515695  | 2861465  | 3041240  | 3617666  | 4344517  | 4344518  | 4459766  | 4459767  | 5316619  | PC-02795 | PC-10612 | 2482588  |
| PC-10628 | PC-10633 | PC-10636 | PC-10637 | PC-10645 | PC-10649 | PC-10655 | PC-10671 | PC-10688 | PC-10698 | PC-10710 | PC-14475 | PC-15133 |
| PC-15946 | PC-17302 | PC-21586 | PC-28584 | PC-31918 |          |          |          |          |          |          |          |          |



**Légende**

- Zone assujettie
- Limite de lot
- Numéro de lot
- Hydrographie
- Autoroute
- Rue
- Nom des rues

La zone correspond à un cercle d'un rayon de 500 m tracé à partir de la localisation de la Station Magill, de la Colisée de dépat, transmis à l'autorité en date du 23 novembre 2017.

Localisation de la Station Magill  
 X : 594229,8187  
 Y : 594229,8187  
 (NAD 83, MTM8)




| PROJET  | ÉMISSION            | ÉTAPE | DATE |
|---------|---------------------|-------|------|
| 1802018 | PROJET DE RÉGLEMENT | 2     | 18   |
| 1802018 | PROJET DE RÉGLEMENT | 1     | 18   |

**RÈGLEMENT ÉTABLISSANT  
LA REDEVANCE DE TRANSPORT**

**Annexe B  
ZONE 14 - Station Magill**

Titre (carré) : \_\_\_\_\_  
 Source : Cabinet d'ingénierie et d'architecture, 2017-09-28  
 Système de coordonnées : UTM, zone 18N, projection : métrique  
 Projection : MTM 8 (NAD 83)  
 Échelle : \_\_\_\_\_

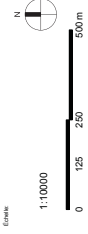

Projet : 1802018  
 Numéro de plan : 14025

A titre indicatif, les lots inclus en tout ou en partie dans la zone de la Station McGill, selon la version de la matrice graphique du cadastre datant du 28 septembre 2017 sont listés dans le tableau ci-contre.

Tout lot qui n'apparaît pas dans la liste mais qui serait inclus en tout ou en partie dans la zone au moment de la délivrance du permis doit être considéré. Il incombe à la municipalité la responsabilité de vérifier si des modifications ont été apportées au cadastre.

L'assujettissement des travaux sera déterminé au moment de la délivrance du permis, en fonction de la localisation dans la zone du bâtiment visé par les travaux.

|          |          |          |          |          |          |          |          |          |          |          |          |          |
|----------|----------|----------|----------|----------|----------|----------|----------|----------|----------|----------|----------|----------|
| 1179308  | 1179315  | 1179321  | 1179322  | 1179327  | 1179388  | 1179389  | 1179390  | 1179391  | 1179421  | 1284420  | 1284421  | 1284425  |
| 1284426  | 1284427  | 1284540  | 1284541  | 1284542  | 1284543  | 1284585  | 1338828  | 1338829  | 1338831  | 1338838  | 1338841  | 1338842  |
| 1338843  | 1338846  | 1338849  | 1338853  | 1338854  | 1338857  | 1338858  | 1338859  | 1338860  | 1338863  | 1338864  | 1338865  | 1338866  |
| 1338867  | 1338868  | 1338870  | 1338872  | 1338873  | 1338874  | 1338876  | 1338877  | 1338878  | 1338879  | 1338880  | 1338881  | 1338882  |
| 1338883  | 1338885  | 1338886  | 1338887  | 1338888  | 1338889  | 1338890  | 1338891  | 1338892  | 1338893  | 1338894  | 1338895  | 1338896  |
| 1338903  | 1338904  | 1338905  | 1338906  | 1338907  | 1338908  | 1338909  | 1338910  | 1338911  | 1338912  | 1338913  | 1338914  | 1338915  |
| 1338916  | 1338917  | 1338918  | 1338919  | 1338920  | 1338921  | 1338922  | 1338923  | 1338924  | 1338925  | 1338926  | 1338927  | 1338928  |
| 1339057  | 1339058  | 1339235  | 1339243  | 1339244  | 1339245  | 1339246  | 1339247  | 1339248  | 1339249  | 1339250  | 1339251  | 1339252  |
| 1339442  | 1339443  | 1339444  | 1339445  | 1339446  | 1339447  | 1339448  | 1339449  | 1339450  | 1339451  | 1339452  | 1339453  | 1339454  |
| 1339463  | 1339464  | 1339677  | 1339678  | 1339679  | 1339680  | 1339681  | 1339682  | 1339683  | 1339684  | 1339685  | 1339686  | 1339687  |
| 1340046  | 1340059  | 1340060  | 1340061  | 1340062  | 1340063  | 1340064  | 1340065  | 1340066  | 1340067  | 1340068  | 1340069  | 1340070  |
| 1340072  | 1340073  | 1340074  | 1340075  | 1340076  | 1340077  | 1340078  | 1340079  | 1340080  | 1340081  | 1340082  | 1340083  | 1340084  |
| 1340224  | 1340225  | 1340226  | 1340227  | 1340228  | 1340229  | 1340230  | 1340231  | 1340232  | 1340233  | 1340234  | 1340235  | 1340236  |
| 1340238  | 1340239  | 1340240  | 1340241  | 1340242  | 1340243  | 1340244  | 1340245  | 1340246  | 1340247  | 1340248  | 1340249  | 1340250  |
| 1340252  | 1340253  | 1340254  | 1340255  | 1340256  | 1340257  | 1340258  | 1340259  | 1340260  | 1340261  | 1340262  | 1340263  | 1340264  |
| 1340267  | 1340281  | 1340282  | 1340283  | 1340284  | 1340285  | 1340286  | 1340287  | 1340288  | 1340289  | 1340290  | 1340291  | 1340292  |
| 1340353  | 1340354  | 1340355  | 1340357  | 1340358  | 1340359  | 1340360  | 1340361  | 1340362  | 1340363  | 1340364  | 1340365  | 1340366  |
| 1340518  | 1340545  | 1340546  | 1340547  | 1340548  | 1340549  | 1340550  | 1340551  | 1340552  | 1340553  | 1340554  | 1340555  | 1340556  |
| 1340559  | 1340560  | 1340561  | 1340562  | 1340563  | 1340564  | 1340565  | 1340566  | 1340567  | 1340568  | 1340569  | 1340570  | 1340571  |
| 1340604  | 1340606  | 1340607  | 1340608  | 1340609  | 1340610  | 1340611  | 1340612  | 1340613  | 1340614  | 1340615  | 1340616  | 1340617  |
| 1340627  | 1340628  | 1340629  | 1340630  | 1340631  | 1340632  | 1340633  | 1340634  | 1340635  | 1340636  | 1340637  | 1340638  | 1340639  |
| 1341215  | 1341224  | 1341233  | 1341234  | 1341235  | 1341244  | 1341250  | 1341251  | 1341252  | 1341253  | 1341254  | 1341255  | 1341256  |
| 1341257  | 1341258  | 1341261  | 1341263  | 1341264  | 1341265  | 1341266  | 1341267  | 1341268  | 1341269  | 1341270  | 1341271  | 1341272  |
| 1341327  | 1341329  | 1341330  | 1341331  | 1341332  | 1341333  | 1341334  | 1341335  | 1341336  | 1341337  | 1341338  | 1341339  | 1341340  |
| 1341360  | 1438142  | 1438143  | 1438144  | 1514294  | 1514295  | 1514296  | 1514297  | 1514298  | 1514299  | 1514300  | 1514301  | 1514302  |
| 1514304  | 1514305  | 1514306  | 1514307  | 1514308  | 1514309  | 1514310  | 1514311  | 1514312  | 1514313  | 1514314  | 1514315  | 1514316  |
| 1514317  | 1514318  | 1514319  | 1514320  | 1514321  | 1514322  | 1514323  | 1514324  | 1514325  | 1514326  | 1514327  | 1514328  | 1514329  |
| 1514331  | 1514332  | 1514333  | 1514334  | 1514335  | 1514336  | 1514337  | 1514338  | 1514339  | 1514340  | 1514341  | 1514342  | 1514343  |
| 1514361  | 1514365  | 1514372  | 1514373  | 1514374  | 1514375  | 1514376  | 1515509  | 1515522  | 1515523  | 1515524  | 1515525  | 1515549  |
| 1515667  | 1515668  | 1515672  | 1515673  | 1515674  | 1515675  | 1515676  | 1515677  | 1515678  | 1515679  | 1515680  | 1515681  | 1515682  |
| 2160108  | 2160217  | 2296192  | 3271929  | 3271930  | 4079839  | 4207542  | 5608944  | 5636739  | 5667640  | 5667641  | 5667642  | 5667643  |
| PC-03194 | PC-03195 | PC-03197 | PC-03207 | PC-03211 | PC-03219 | PC-03244 | PC-03244 | PC-03244 | PC-03255 | PC-03255 | PC-03255 | PC-03255 |
| PC-03277 | PC-03278 | PC-03289 | PC-11466 | PC-12289 | PC-12972 | PC-14399 | PC-14399 | PC-15988 | PC-17760 | PC-18250 | PC-20825 | PC-24657 |
| PC-28106 | PC-28367 | PC-31478 | PC-33319 | PC-33420 | PC-37915 | PC-38637 |          |          |          |          |          |          |





**Légende**

- Zone assujettie
- Limite de lot
- Numéro de lot
- Hydrographie
- Autoroute
- Rue
- Nom des rues

La zone correspond à un cercle d'un rayon de 500 m tracé à partir de la localisation de la Station Gare Centrale, à l'adresse 1500, rue de la Station Gare Centrale, à l'adresse cadastrale de la Station Gare Centrale, transmis à l'Autorité en date du 23 novembre 2017.

Localisation de la Station Gare Centrale  
 X : 503599,52725  
 Y : 503599,52725  
 (NAD 83, MTM8)



| PROJET  | ÉMISSION            | ÉCHELLE | DATE |
|---------|---------------------|---------|------|
| 1500101 | PROJET DE RÉGLEMENT | 1:10000 | 2017 |

**RÈGLEMENT ÉTABLISSANT LA REDEVANCE DE TRANSPORT**

Annexe B  
 ZONE 15: Station Gare Centrale

Projet : MTE (Plan 63)

Échelle : 1:10000



Projet : MTE (Plan 63)

Échelle : 1:10000





**Légende**

- Zone assujettie
- Limite de lot
- Numéro de lot
- Hydrographie
- Autoroute
- Rue
- Nom des rues

La zone correspond à un cercle d'un rayon de 1 km tracé à partir de la localisation de la Station Ile-Des-Sœurs, à l'adresse 503, rue de la Station Ile-Des-Sœurs, de la ville de Lével, dans le canton de Lével, dans le comté de Lével, transmis à l'Autorité en date du 23 novembre 2017.

Localisation de la Station Ile-Des-Sœurs  
 X: 503 977,2,81672  
 Y: 503 977,2,81672  
 (NAD 83, MTM8)

Le tracé de la zone est aligné de manière à enclore tout lot dont l'accès à la station du Réseau express métropolitain est empêché en toute saison, à pied ou en voiture, par la présence d'un cours d'eau.




| PROJET  | DATE       | DESCRIPTION          | ÉLÉMENT | NUMÉRO |
|---------|------------|----------------------|---------|--------|
| 1802018 | 2017-11-23 | Projet de loi n° 100 | 7       | 100    |

**REGLEMENT ÉTABLISSANT LA REDEVANCE DE TRANSPORT**

Titre (canon) : Annexe B  
 ZONE 17: Station Ile-Des-Sœurs

Source : Cadastre, © Gouvernement du Québec, ©17-09-28  
 Système REIN, © CIPIC-Info, projet de référence.  
 Dernière mise à jour : 2017-11-23

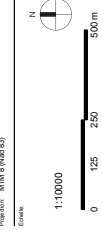









**Légende**

- Zone assujettie
- Limite de lot
- Numéro de lot
- Hydrographie
- Autoroute
- Rue
- Nom des rues

La zone correspond à un cercle d'un rayon de 1 km tracé à partir de la localisation de la Station Panama, à l'adresse suivante : 1800, rue de la Colonne de la Gare, à Montréal (Métro), Québec (Québec), Canada, coordonnées géographiques : 45° 48' 13,7541" N, 73° 58' 11,97641" O (NAD 83, MTM 8)

| Titre (calle) | Annexe          | Page |
|---------------|-----------------|------|
| 18-002        | Annexe B (N° 8) | 2    |
| 18-002        | Annexe B (N° 8) | 3    |
| 18-002        | Annexe B (N° 8) | 4    |
| 18-002        | Annexe B (N° 8) | 5    |
| 18-002        | Annexe B (N° 8) | 6    |
| 18-002        | Annexe B (N° 8) | 7    |
| 18-002        | Annexe B (N° 8) | 8    |
| 18-002        | Annexe B (N° 8) | 9    |
| 18-002        | Annexe B (N° 8) | 10   |
| 18-002        | Annexe B (N° 8) | 11   |
| 18-002        | Annexe B (N° 8) | 100  |

**PROJET**

REGLEMENT ÉTABLISSANT  
LA RELEVANCE DE TRANSPORT

Titre (calle) : Annexe B  
ZONE 18: Station Panama

Chambre : Gouvernement du Québec, 6977, 69-28  
Station REAJ, C-3030-V10, projet de référence,  
Montréal, Québec, Canada, coordonnées géographiques : 45° 48' 13,7541" N, 73° 58' 11,97641" O (NAD 83, MTM 8)

Projet : MTM 8 (N° 8)

Échelle : 1:10000



Version : 11/17  
Date de mise à jour : 10/28



A titre indicatif, les lots inclus en tout ou en partie dans la zone de la Station Panama, selon la version de la matrice graphique du cadastre datant du 28 septembre 2017 sont listés dans le tableau ci-contre.

Tout lot qui n'apparaît pas dans la liste mais qui serait inclus en tout ou en partie dans la zone au moment de la délivrance du permis doit être considéré. Il incombe à la municipalité la responsabilité de vérifier si des modifications ont été apportées au cadastre.

L'assujettissement des travaux sera déterminé au moment de la délivrance du permis, en fonction de la localisation dans la zone du bâtiment visé par les travaux.

Table with 25 columns of numerical data, likely representing land parcels or lots, organized in a grid format.









|          |          |          |          |          |          |          |          |          |          |          |          |          |
|----------|----------|----------|----------|----------|----------|----------|----------|----------|----------|----------|----------|----------|
| 4534362  | 4534363  | 4534364  | 4534365  | 4534366  | 4534367  | 4534368  | 4534369  | 4534370  | 4534371  | 4534372  | 4534373  | 4534374  |
| 4534385  | 4534386  | 4534387  | 4534388  | 4534389  | 4534390  | 4534391  | 4534392  | 4534393  | 4534394  | 4534395  | 4534396  | 4534397  |
| 4534398  | 4534399  | 4534400  | 4534407  | 4534408  | 4534409  | 4534410  | 4534411  | 4534412  | 4534433  | 4534434  | 4534435  | 4534436  |
| 4534437  | 4534438  | 4534439  | 4534440  | 4534472  | 4534474  | 4534475  | 4535349  | 4535425  | 4535426  | 4535427  | 4535429  | 4535430  |
| 4535431  | 4535432  | 4535433  | 4535434  | 4535435  | 4535436  | 4535437  | 4535438  | 4535439  | 4535440  | 4535441  | 4535442  | 4535443  |
| 4535444  | 4535445  | 4535446  | 4535447  | 4535448  | 4535449  | 4535450  | 4535451  | 4535452  | 4535453  | 4535454  | 4535455  | 4535456  |
| 4535457  | 4535458  | 4535459  | 4535460  | 4535461  | 4535462  | 4535463  | 4535464  | 4535465  | 4535466  | 4535467  | 4535468  | 4535469  |
| 4535470  | 4535471  | 4535472  | 4535473  | 4535474  | 4535475  | 4535476  | 4535477  | 4535478  | 4535479  | 4535480  | 4535481  | 4535482  |
| 4535483  | 4535484  | 4535485  | 4535486  | 4535487  | 4535488  | 4535489  | 4535491  | 4535492  | 4535493  | 4535494  | 4535495  | 4535496  |
| 4535497  | 4537453  | 4537454  | 4537455  | 4537456  | 4537457  | 4537458  | 4537502  | 4537549  | 4537550  | 4537551  | 4537552  | 4537553  |
| 4537554  | 4537555  | 4537556  | 4537557  | 4537558  | 4537559  | 4537560  | 4537561  | 4537562  | 4537570  | 4537573  | 4537574  | 4537575  |
| 4537576  | 4537577  | 4537578  | 4537581  | 4537582  | 4537583  | 4537584  | 4537585  | 4537586  | 4537587  | 4537588  | 4537589  | 4537590  |
| 4537591  | 4537592  | 4537594  | 4537596  | 4537597  | 4537598  | 4537599  | 4537600  | 4537601  | 4537602  | 4537603  | 4537604  | 4537605  |
| 4537606  | 4537607  | 4537608  | 4537609  | 4537610  | 4537611  | 4537612  | 4537613  | 4537614  | 4537615  | 4537616  | 4537617  | 4537618  |
| 4537619  | 4537620  | 4537621  | 4537622  | 4537643  | 4537653  | 4537654  | 4537655  | 4537656  | 4537657  | 4537658  | 4537659  | 4537660  |
| 4537661  | 4537662  | 4537665  | 4537666  | 4537668  | 4537669  | 4537671  | 4537673  | 4537675  | 4537677  | 4537682  | 4537683  | 4537684  |
| 4537691  | 4541930  | 4541931  | 4608057  | 4704838  | 4704839  | 4732069  | 4956633  | 4956634  | 5014276  | 5014277  | 5184881  | 5184882  |
| 5271933  | 5271934  | 5327037  | 5327038  | 5523885  | 5523886  | 5531058  | 5531059  | 5578532  | 5578533  | 5578534  | 5663298  | 5663299  |
| 5663300  | 5663301  | 5901500  | 5901502  | 6021854  | 6021855  | 6021856  | 6057351  | 6085884  | 6085885  | 6085886  | PC-09571 | PC-09576 |
| PC-09577 | PC-09578 | PC-09581 | PC-09582 | PC-09583 | PC-09587 | PC-28235 | PC-28236 | PC-28237 | PC-28239 | PC-28243 | PC-35951 |          |



**Légende**

- Zone assujettie
- Limite de lot
- Numéro de lot
- Hydrographie
- Autoroute
- Rue
- Nom des rues

La zone correspond à un cercle d'un rayon de 1 km tracé à partir de la localisation de la Station Du Quartier. La zone est assujettie au Règlement de la Relevance de Transport de la Ville de Québec en date du 23 novembre 2017.

Localisation de la Station Du Quartier

(NAD 83, UTM 83)

X : 5034 108 74535

Y : 5034 108 74535

Le tracé de la zone est ajusté de manière à exclure tout immeuble faisant partie d'une zone agricole au sens de la Loi sur la protection du territoire et des activités agricoles (RLAQ, chapitre P-4.1.1).

| Titre     | Année de l'adoption | Page |
|-----------|---------------------|------|
| 11.000.00 | 2                   | 08   |
| 11.000.00 | 2                   | 08   |

**PROJET**

REGLLEMENT ÉTABLISSANT LA RELEVANCE DE TRANSPORT

ZONE 19: Station Du Quartier

Titre (case) : Annexe B  
 Station Du Quartier

Consulte : © Gouvernement du Québec - 00177-00-20  
 Station REAT - © CIPRO-VIAO, projet de référence.  
 Dernière mise à jour : 2017-11-25

Projet : MTR 8 (Nbr 83)  
 Échelle :



|           |          |
|-----------|----------|
| Échelle : | 11:10000 |
| Format :  | 11x17    |
| Scale :   | 90/28    |





|          |          |          |          |          |          |          |          |          |          |          |          |          |
|----------|----------|----------|----------|----------|----------|----------|----------|----------|----------|----------|----------|----------|
| 4381059  | 4381062  | 4381064  | 4381065  | 4381066  | 4381071  | 4381072  | 4381073  | 4386559  | 4386570  | 4386790  | 4386791  | 4386792  |
| 4386793  | 4386794  | 4387847  | 4387848  | 4387849  | 4388004  | 4388005  | 4388006  | 4388007  | 4388585  | 4426079  | 4437131  | 4489228  |
| 4546227  | 4546229  | 4570894  | 4654688  | 4654689  | 4654690  | 4654691  | 4654692  | 4654693  | 4654694  | 4654695  | 4654696  | 4717523  |
| 5211327  | 5216544  | 5321913  | 5321914  | 5422007  | 5422008  | 5422009  | 5423312  | 5423313  | 5477496  | 5479132  | 5521934  | 5521941  |
| 5521942  | 5648433  | 5648440  | 5648441  | 5667402  | 5667403  | 5667404  | 5667405  | 5667406  | 5667407  | 5667408  | 5667409  | 5667410  |
| 5667411  | 5667412  | 5667413  | 5667414  | 5667415  | 5667416  | 5667417  | 5667418  | 5667419  | 5667420  | 5667421  | 5667422  | 5667423  |
| 5667426  | 5667427  | 5667428  | 5667429  | 5667431  | 5667432  | 5667435  | 5667436  | 5667444  | 5667445  | 5667454  | 5908718  | 6034804  |
| 6034806  | 6034807  | 6034808  | 6052495  | 6055741  | PC-14920 | PC-18665 | PC-20077 | PC-20829 | PC-21403 | PC-21689 | PC-21858 | PC-21900 |
| PC-21987 | PC-22034 | PC-22085 | PC-22139 | PC-22302 | PC-22303 | PC-22415 | PC-22585 | PC-22689 | PC-23306 | PC-23325 | PC-23469 | PC-23460 |
| PC-23621 | PC-23836 | PC-23945 | PC-23946 | PC-25764 | PC-25776 | PC-26446 | PC-27989 | PC-28102 | PC-39048 |          |          |          |



**Légende**

- Zone assujettie
- Limite de lot
- Numéro de lot
- Hydrographie
- Autoroute
- Rue

La zone correspond à un cercle d'un rayon de 1 km tracé à partir de la localisation de la Station Rive-Sud, le Centre de dépôt, transmis à l'Autorité en date du 23 novembre 2017.

Les coordonnées de la Station Rive-Sud  
 X: 510287 984392  
 Y: 50331 25 45891  
 (NAD 83, MTM8)


Le tracé de la zone est ajusté de manière à exclure tout immeuble faisant partie d'une zone agricole ou s'en de la Loi sur la protection du territoire et des activités agricoles (P.L.A., Chapitre P-4.1).

| PROJET | DATE | ÉLÉMENTS         | ÉCHÉLON |
|--------|------|------------------|---------|
| RELEVÉ | 2017 | PROJET DE RELEVÉ | 1       |
| PROJET | 2017 | PROJET DE RELEVÉ | 2       |
| PROJET | 2017 | PROJET DE RELEVÉ | 3       |

**RELEVÉ ÉTABLI SSANT  
LA REDEVANCE DE TRANSPORT**

Titre (s) (s) :  
 Annexe B  
 ZONE 20: Station Rive-Sud

Projet :  
 MTRB (Métro B)

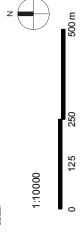

A titre indicatif, les lots inclus en tout ou en partie dans la zone de la Station Rive-Sud, selon la version de la matrice graphique du cadastre datant du 28 septembre 2017 sont listés dans le tableau ci-contre.

|         |         |         |         |         |         |          |          |         |         |         |         |         |
|---------|---------|---------|---------|---------|---------|----------|----------|---------|---------|---------|---------|---------|
| 2702125 | 2702242 | 2704350 | 3349633 | 3349835 | 3415322 | 3438735  | 3487203  | 3584341 | 3565051 | 3620160 | 3620170 | 3620171 |
| 3637309 | 3637310 | 3637311 | 3637312 | 3644195 | 3644197 | 3706063  | 3706065  | 3706197 | 3760921 | 3776313 | 3776314 | 3899510 |
| 3907095 | 3935443 | 3935444 | 3985397 | 4046348 | 4046349 | 4063503  | 4546227  | 5521913 | 5321914 | 5477496 | 5479132 | 5521934 |
| 5521935 | 5521937 | 5521938 | 5521940 | 5521941 | 5521942 | PC-18665 | PC-28102 |         |         |         |         |         |

Tout lot qui n'apparaît pas dans la liste mais qui serait inclus en tout ou en partie dans la zone au moment de la délivrance du permis doit être considéré. Il incombe à la municipalité la responsabilité de vérifier si des modifications ont été apportées au cadastre.

L'assujettissement des travaux sera déterminé au moment de la délivrance du permis, en fonction de la localisation dans la zone du bâtiment visé par les travaux.



**Légende**

- Zone assujettie
- Limite de lot
- Numéro de lot
- Hydrographie
- Autoroute
- Rue
- Nom des rues

La zone correspond à un cercle d'un rayon de 1 km tracé à partir de la localisation de la Station Sainte-Anne-De-Belleveuve, au nord de la zone de la table, qu'ils apparaissent au projet de référence de la Casse de dépôt, transmis à l'Autorité en date du 23 novembre 2017.


Localisation de la Station Sainte-Anne-De-Belleveuve  
 X: 272545,211384  
 Y: 5032353,76843  
 (NAD 83, MTM6)

| PROJET | DESCRIPTION         | DATE | ÉLÉMENTS |
|--------|---------------------|------|----------|
| 150000 | PROJET DE RÉFÉRENCE | 2017 | 100      |
| 150001 | PROJET DE RÉFÉRENCE | 2017 | 100      |

**RELEMENT ÉTABLISSANT  
 LA REDEVANCE DE TRANSPORT**


Annexe B  
 ZONE 21: Station Sainte-Anne-De-Belleveuve

Projet: MTR 6 (Mod B3)  
 Date: 2017-09-28  
 Auteur: MTR 6 (Mod B3)

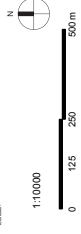





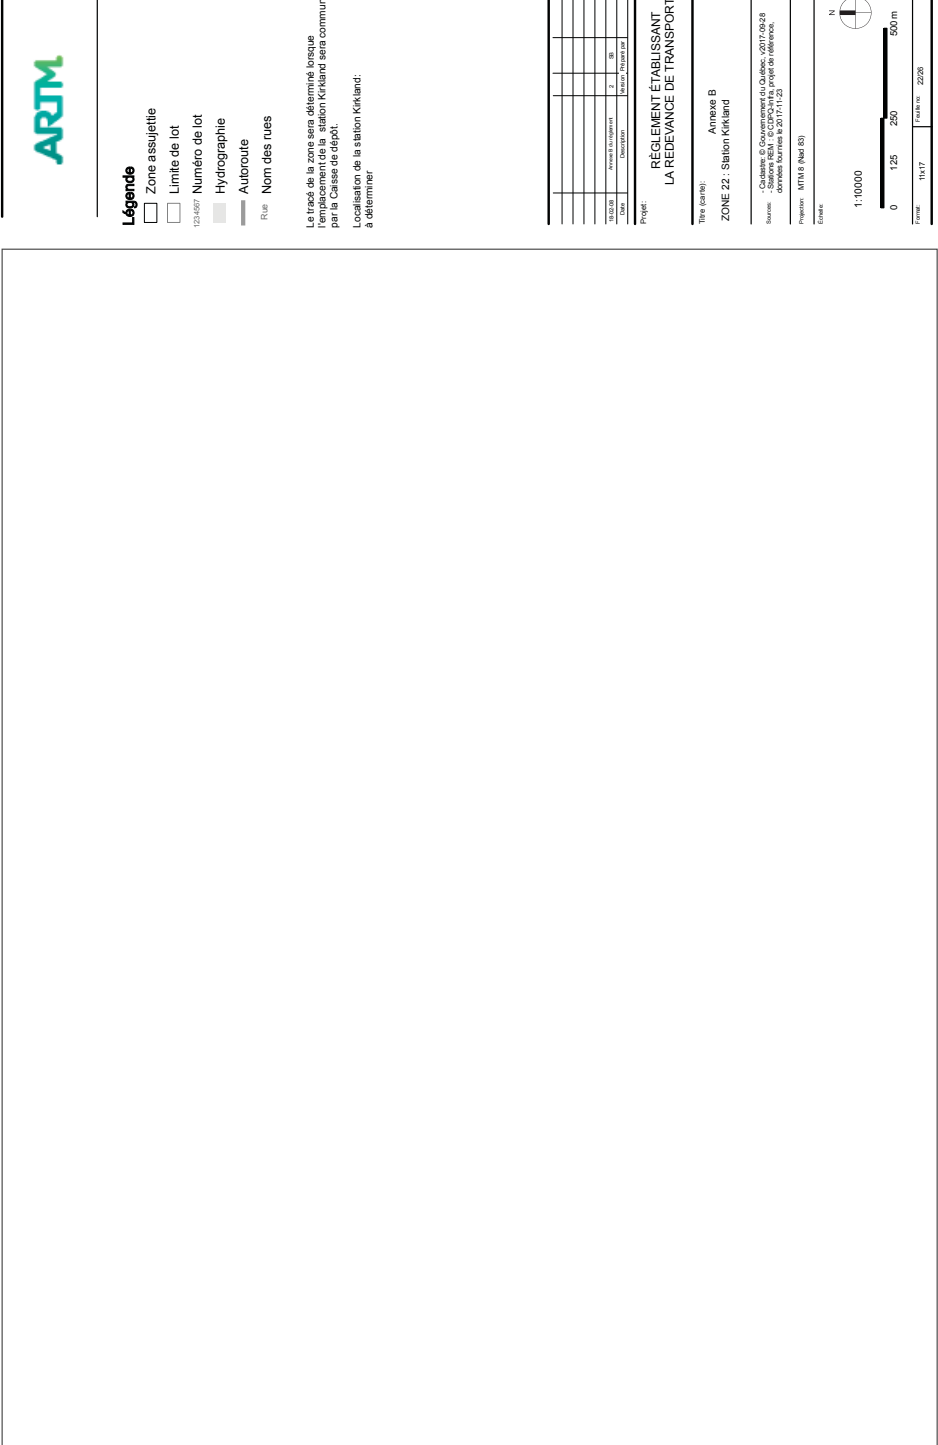

**Légende**

- Zone assujettie
- Limite de lot
- Numéro de lot
- Hydrographie
- Autoroute
- Rue
- Nom des rues

Le tracé de la zone sera déterminé lorsque l'emplacement de la station Kirkland sera communiqué par le Cabinet de dépôt.

Localisation de la station Kirkland:  
à déterminer

| PROJET                      | ANNÉE | ÉCHELLE | DATE | REVISÉ | APProuvé |
|-----------------------------|-------|---------|------|--------|----------|
| Annexe B - Station Kirkland | 2017  | 1:10000 |      |        |          |

**PROJETS ÉTABLISSENT  
LA REDEVANCE DE TRANSPORT**

Titre (s) (s) : Annexe B  
ZONE 22 : Station Kirkland

Source : Cadastre, © Gouvernement du Québec, 2017-09-28  
Station REB, © 2017-04-14, la projection de référence,  
L'Échelle de la carte est de 1:10000

Projet : MTR B (Mod B3)  
Échelle :



Forme : 1417  
Folio(s) : 22/28



**Légende**

- Zone assujettie
- Limite de lot
- Numéro de lot
- Hydrographie
- Autoroute
- Rue
- Nom des rues

La zone correspond à un cercle d'un rayon de 1 km tracé à partir de la localisation de la Station Pointe-Chaire. La zone assujettie est établie en vertu de l'article 103 de la Loi sur l'accès à l'information en date du 23 novembre 2017.

Localisation de la Station Pointe-Chaire  
 (NAD 83, MTM18)  
 X: 5235606,62389  
 Y: 5235606,62389


| Année | Version | Échelle | Projet  |
|-------|---------|---------|---|
| 2018  | 1       | 1:10000 | REGLÉMENT ÉTABLISSANT LA REDEVANCE DE TRANSPORT |
| 2017  | 2       | 1:10000 | REGLÉMENT ÉTABLISSANT LA REDEVANCE DE TRANSPORT |
| 2016  | 3       | 1:10000 | REGLÉMENT ÉTABLISSANT LA REDEVANCE DE TRANSPORT |

**REGLÉMENT ÉTABLISSANT LA REDEVANCE DE TRANSPORT**

**Annexe B**

**ZONE 23 Station Pointe-Chaire**

Titre (autre):  
 Colombie, © Gouvernement du Québec, ©1977, ©2015  
 SIRENOR REAL, © CIP/CA/10, projet de référence.  
 Échelle: MTH 8 (NAD 83)

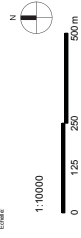

Projet: MTH 8 (NAD 83)  
 Échelle: 1:10000  
 Année: 2018



A titre indicatif, les lots inclus en tout ou en partie dans la zone de la Station Pointe-Clare, selon la version de la matrice graphique du cadastre datant du 28 septembre 2017 sont listés dans le tableau ci-contre.

Tout lot qui n'apparaît pas dans la liste mais qui serait inclus en tout ou en partie dans la zone au moment de la délivrance du permis, doit être considéré. Il incombe à la municipalité la responsabilité de vérifier si des modifications ont été apportées au cadastre.

L'assujettissement des travaux sera déterminé au moment de la délivrance du permis, en fonction de la localisation dans la zone du bâtiment visé par les travaux.

| |
|---|
| 1457527 | 1457537 | 1457538 | 1457539 |
|---|



|         |         |         |         |          |          |          |          |          |          |          |          |         |
|---------|---------|---------|---------|----------|----------|----------|----------|----------|----------|----------|----------|---------|
| 2611363 | 2611364 | 2611365 | 2611366 | 2611367  | 2611368  | 2611369  | 2611370  | 2611371  | 2611372  | 2611373  | 2676425  | 2676426 |
| 2754515 | 3105040 | 3540616 | 3540617 | 3560622  | 3563385  | 3563386  | 3563387  | 3563388  | 3563389  | 3563390  | 3563391  | 3563392 |
| 3563393 | 3563394 | 3563395 | 3563396 | 3574451  | 3574452  | 3574453  | 3574454  | 3574455  | 3574456  | 3574457  | 3574458  | 3574459 |
| 3574460 | 3574461 | 3574462 | 3574463 | 3574464  | 3574465  | 3574466  | 3574467  | 3574468  | 3574469  | 3632712  | 3632714  | 3632716 |
| 3632717 | 3632718 | 3632719 | 3666939 | 3666940  | 3666941  | 3666942  | 3666943  | 3666944  | 3801432  | 3801433  | 3882306  | 3882311 |
| 3882312 | 3882313 | 3882314 | 3882315 | 3882316  | 3882317  | 3882318  | 3882319  | 3882320  | 3882321  | 3913230  | 3981675  | 4045562 |
| 4045563 | 4045564 | 4045565 | 4045566 | 4045567  | 4045568  | 4045569  | 4045570  | 4045571  | 4045572  | 4045573  | 4045574  | 4045575 |
| 4118457 | 4118458 | 4118459 | 4118460 | 4118461  | 4118462  | 4118463  | 4118464  | 4118465  | 4118466  | 4118467  | 4118489  | 4158371 |
| 4158372 | 4158373 | 4158374 | 4158375 | 4158376  | 4158377  | 4158378  | 4158379  | 4158380  | 4158381  | 4158382  | 4158383  | 4158384 |
| 4158385 | 4158386 | 4158387 | 4158388 | 4158389  | 4158390  | 4158391  | 4158392  | 4158393  | 4158394  | 4158395  | 4158396  | 4158397 |
| 4158398 | 4158399 | 4158400 | 4158401 | 4158402  | 4158403  | 4158404  | 4158405  | 4158406  | 4158407  | 4158408  | 4158409  | 4158410 |
| 4158411 | 4158412 | 4158413 | 4158414 | 4158415  | 4158416  | 4158417  | 4158418  | 4158419  | 4158420  | 4158421  | 4158422  | 4158423 |
| 4158424 | 4158425 | 4158426 | 4158427 | 4158428  | 4158429  | 4158430  | 4158431  | 4158432  | 4158433  | 4158434  | 4158435  | 4213266 |
| 4213257 | 4213258 | 4213259 | 4213260 | 4213261  | 4213262  | 4213263  | 4213264  | 4213265  | 4213266  | 4213267  | 4213268  | 4213269 |
| 4213270 | 4213271 | 4228466 | 4333148 | 4335553  | 4335554  | 4345400  | 4345401  | 4528450  | 4528451  | 4868328  | 4914209  | 4946753 |
| 4946754 | 4946755 | 4946756 | 4946757 | 4946758  | 4946759  | 4946760  | 4946761  | 4946762  | 4946763  | 4946764  | 4946765  | 4946766 |
| 4946767 | 4946768 | 4946769 | 4946770 | 4946771  | 4946772  | 4946773  | 4946774  | 4946775  | 4946776  | 4946777  | 4946778  | 4946779 |
| 4946780 | 4946782 | 4966542 | 4966543 | 4966544  | 4966545  | 4966546  | 4966547  | 4966548  | 4966549  | 4966550  | 4966551  | 4966552 |
| 4966553 | 4966554 | 4966555 | 4966556 | 4966557  | 4966558  | 4966559  | 4966560  | 4966561  | 4966562  | 4966563  | 4966564  | 4966565 |
| 4966566 | 4966567 | 4966568 | 4966569 | 4975246  | 5086737  | 5086738  | 5086739  | 5086740  | 5086741  | 5086742  | 5086743  | 5086744 |
| 5086745 | 5086746 | 5086747 | 5086748 | 5086749  | 5086750  | 5102343  | 5242316  | 5242317  | 5252420  | 5252421  | 5279349  | 5285070 |
| 5589893 | 5644240 | 5644241 | 5644242 | 5644243  | 5644244  | 5648490  | 5713774  | 5713775  | 5722389  | 5722390  | 5722391  | 5788932 |
| 5856120 | 5856121 | 5856122 | 5856123 | PC-08110 | PC-16075 | PC-18568 | PC-33406 | PC-36991 | PC-37542 | PC-37628 | PC-39163 |         |



**Légende**

- Zone assujettie
- Limite de lot
- Numéro de lot
- Hydrographie
- Autoroute
- Rue
- Nom des rues

La zone correspond à un cercle d'un rayon de 1 km tracé à partir de la localisation de la Station Des Sources, à l'adresse 1500, rue de la Station Des Sources, à Québec (Québec), coordonnées de coordonnées géographiques (NAD 83, MTM 8) Y: 5037504, X: 90117 (NAD 83, MTM 8)

| Projet | Année | Échelle | Projet |
|--------|-------|---------|--------|
| 150000 | 2017  | 1:10000 | 150000 |

**RÈGLEMENT ÉTABLISSANT  
LA REDEVANCE DE TRANSPORT**

Titre (s) (s) :  
Annexe B  
ZONE 24: Station Des Sources

Chambre: © Corporation du Québec - 0017.09.08  
Maire: Sylvain BÉLLE, C.É. (PC) 314, projet de règlement.  
Adopté le 15/03/2017 à 11:23

Projet: MTR 8 (Maj 83)

Échelle: 1:1147



1:10000

0 125 250 500 m

1:1147

Projet: 3426





A titre indicatif, les lois inclus en tout ou en partie dans la zone de la Station Des Sources, selon la version de la matrice graphique du cadastre datant du 28 septembre 2017 sont listés dans le tableau ci-contre.

Tout lot qui n'apparaît pas dans la liste mais qui serait inclus en tout ou en partie dans la zone au moment de la délivrance du permis, doit être considéré. Il incombe à la municipalité la responsabilité de vérifier si des modifications ont été apportées au cadastre.

L'assujettissement des travaux sera déterminé au moment de la délivrance du permis, en fonction de la localisation dans la zone du bâtiment visé par les travaux.

|         |         |         |         |         |         |          |          |          |         |         |         |         |
|---------|---------|---------|---------|---------|---------|----------|----------|----------|---------|---------|---------|---------|
| 1521987 | 1521988 | 1521989 | 1521990 | 1521991 | 1521992 | 1521993  | 1521994  | 1521995  | 1521996 | 1521997 | 1521998 | 1521999 |
| 1522000 | 1522001 | 1522002 | 1522003 | 1522004 | 1522005 | 1522006  | 1522007  | 1522008  | 1522009 | 1522010 | 1522011 | 1522012 |
| 1522287 | 1523019 | 1523021 | 1523048 | 1523048 | 1523051 | 1523052  | 1523053  | 1523054  | 1523055 | 1523058 | 1523059 | 1523060 |
| 1523061 | 1523062 | 1523067 | 1523068 | 1523069 | 1523071 | 1523071  | 1523079  | 1523080  | 1523081 | 1523082 | 1523083 | 1523084 |
| 1523085 | 1523089 | 1523095 | 1523098 | 1523099 | 1523100 | 1523756  | 1523758  | 1523762  | 1523763 | 1523764 | 1523766 | 1523767 |
| 1523768 | 1524387 | 1524390 | 1524391 | 1524392 | 1524393 | 1524394  | 1524397  | 1524400  | 1524731 | 1524734 | 1524736 | 1524737 |
| 1525325 | 1525326 | 1525327 | 1525328 | 1525329 | 1525335 | 1525343  | 1525346  | 1525370  | 1525464 | 1525465 | 1525466 | 1525467 |
| 1525468 | 1525474 | 1763035 | 1763038 | 1763039 | 1763040 | 1763044  | 1763045  | 1763046  | 1763050 | 1763055 | 1763056 | 1763057 |
| 1763058 | 1763061 | 1763062 | 1763063 | 1763066 | 1763067 | 1763082  | 1763084  | 1763086  | 1763089 | 1766607 | 2260291 | 2260292 |
| 2260293 | 2260294 | 2260296 | 2260298 | 2260297 | 2260298 | 2260300  | 2260301  | 2260302  | 2260610 | 2260693 | 2261187 | 2261198 |
| 2262053 | 2262242 | 2262244 | 2262245 | 2262246 | 2262247 | 2262248  | 2262249  | 2262250  | 2262251 | 2262266 | 2262287 | 2262268 |
| 2262365 | 2262376 | 2262387 | 2262487 | 2262498 | 2262692 | 2262693  | 2262694  | 2262695  | 2262696 | 2262697 | 2262699 | 2262700 |
| 2262949 | 2262950 | 2262951 | 2262952 | 2262955 | 2262969 | 2508179  | 2526729  | 2526731  | 2526680 | 2526819 | 2526821 | 2526822 |
| 2526823 | 2526917 | 2526928 | 2526929 | 2526933 | 2526934 | 2526935  | 2526946  | 2526971  | 2526673 | 2526977 | 2526978 | 2526979 |
| 2526989 | 2526990 | 2526991 | 2526992 | 2526993 | 2528003 | 2528004  | 2528007  | 2528009  | 2528013 | 2528014 | 2528015 | 2528017 |
| 2528018 | 2528021 | 2528022 | 2528042 | 2528200 | 2528201 | 2528203  | 2528204  | 2528214  | 2528215 | 2528216 | 2528217 | 2528228 |
| 2528229 | 2528231 | 2528232 | 2528233 | 2528235 | 2528236 | 2528237  | 2528238  | 2528239  | 2528370 | 2528371 | 2528377 | 2528378 |
| 2528857 | 2528859 | 2528861 | 2528864 | 2528865 | 2528866 | 2528867  | 2528968  | 2528969  | 2528970 | 2528971 | 2528972 | 2528974 |
| 2528979 | 2528981 | 2528982 | 2528983 | 2528987 | 2528988 | 2529029  | 2529032  | 2529034  | 2529039 | 2529039 | 2529040 | 2529042 |
| 2529042 | 2529043 | 2529044 | 2529045 | 2529046 | 2529047 | 2529048  | 2529049  | 2529050  | 2529053 | 2529058 | 2529059 | 2529060 |
| 2529730 | 2530550 | 2530555 | 2530814 | 2530815 | 2530816 | 2530818  | 2530819  | 2531201  | 2531202 | 2531203 | 2531204 | 2531205 |
| 3104589 | 3415583 | 3415584 | 3621069 | 2691969 | 2691970 | 2806776  | 2806626  | 2806636  | 2973237 | 2973238 | 3002888 | 3002889 |
| 5002502 | 5491750 | 5491751 | 5599104 | 5838802 | 5838803 | PC-12381 | PC-27444 | PC-38544 | 4269794 | 4521773 | 5002500 | 5002501 |



**Légende**

-  Zone assujettie
-  Limite de lot
-  Numéro de lot
-  Hydrographie
-  Autoroute
-  Rue
-  Nom des rues

La zone correspond à un cercle d'un rayon de 1 km tracé à partir de la localisation de la Station Technoparc Saint-Laurent, représentée en rouge sur le plan et au projet de référence de la Chaise de développement en matière d'innovation technologique, transmis à l'Autorité en date du 23 novembre 2017.

Localisation de la Station Technoparc Saint-Laurent  
 X : 284469,742259  
 Y : 453772,157835  
 (NAD 83, MTM6)

| ANNÉE | CHANGEMENTS | PROJET DE RÉFÉRENCE | DATE |
|-------|-------------|---------------------|------|
| 2018  |             | 7                   | 08   |
| 2017  |             | 7                   | 08   |

**PROJET**  
 REGLEMENT ÉTABLISSANT  
 LA REDEVANCE DE TRANSPORT

Titre (carré) : Annexe B  
 ZONE 25: Station Technoparc Saint-Laurent

© Cabinet de Gouverneur du Québec, 2017.02.28  
 SIMON WELLMER © 2017.03.16. Tous droits réservés.  
 Date de diffusion: 2017.11.23

Projet : MTR45 (Part B)

Échelle : 1:1417







**Légende**

- Zone assujettie
- Limite de lot
- Numéro de lot
- Hydrographie
- Autoroute
- Rue
- Norm des rues

La zone correspond à un cercle d'un rayon de 1 km tracé à partir de la localisation de la Station Aéroport, à l'adresse ci-dessous, pour lequel les coordonnées de départ, terminus à l'arrivée en date du 23 novembre 2017, sont les suivantes :

Localisation de la Station Aéroport  
 Y : 5035276,63306  
 X : 5035276,63306  
 (NAO 83, MTR8)


| Date     | Description     | Folio | Objet |
|----------|-----------------|-------|-------|
| 15/02/08 | Annexe B (MTR8) | 2     | 08    |

**RÈGLEMENT ÉTABLISSANT  
LA REDEVANCE DE TRANSPORT**

Titre (catégorie) : Annexe B  
 Zone 26: Station Aéroport

Chambre de Commerce et d'Industrie du Québec - 0017, 20, 30  
 Station Aéroport, C-3000 à la limite de référence,  
 Arrondissement de Saint-Jean, Québec, Québec

Projet : MTR8 (Nao 83)

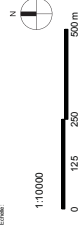

|          |          |          |          |         |         |         |         |         |         |         |         |          |
|----------|----------|----------|----------|---------|---------|---------|---------|---------|---------|---------|---------|----------|
| 1165608  | 1520138  | 1520139  | 1521434  | 1521445 | 1521682 | 1521685 | 1521985 | 1522283 | 1522905 | 1522910 | 1522912 | 1522913  |
| 1522914  | 1522916  | 1525408  | 1525410  | 1525411 | 1525411 | 1525412 | 1525414 | 1525415 | 1525416 | 1525417 | 1525418 | 1525419  |
| 1525420  | 1525421  | 1525422  | 1525445  | 1525482 | 1525483 | 1525486 | 1525487 | 1525488 | 2806766 | 2806806 | 2806808 | 2806816  |
| 2806817  | 2806818  | 2806819  | 3117011  | 3117031 | 3117044 | 3117045 | 3117047 | 4578093 | 4578094 | 4578095 | 4606147 | 4606149  |
| 4619489  | 4619490  | 4619491  | 4932825  | 4991706 | 4991707 | 4991708 | 4991709 | 5177170 | 5238917 | 5238918 | 5423218 | 5450519  |
| 5450898  | 5450899  | 5450900  | 5450901  | 5476184 | 5476185 | 5476186 | 5476187 | 5476188 | 5476189 | 5476190 | 5476191 | PC-25149 |
| PC-25150 | PC-25152 | PC-25153 | PC-25154 |         |         |         |         |         |         |         |         |          |

68335

A titre indicatif, les lots inclus en tout ou en partie dans la zone de la Station Aéroport, selon la version de la matrice graphique du cadastre datant du 28 septembre 2017 sont listés dans le tableau ci-contre.

Tout lot qui n'apparaît pas dans la liste mais qui serait inclus en tout ou en partie dans la zone au moment de la délivrance du permis doit être considéré. Il incombe à la municipalité la responsabilité de vérifier si des modifications ont été apportées au cadastre.

L'assujettissement des travaux sera déterminé au moment de la délivrance du permis, en fonction de la localisation dans la zone du bâtiment visé par les travaux.

**A.M., 2018**

**Arrêté numéro 2018-04 du ministre des Transports,  
de la Mobilité durable et de l'Électrification des  
transports en date du 22 mars 2018**

Loi concernant le Réseau électrique métropolitain  
(chapitre R-25.02)

CONCERNANT la redevance de transport à l'égard du  
Réseau express métropolitain

LE MINISTRE DES TRANSPORTS, DE LA MOBILITÉ  
DURABLE ET DE L'ÉLECTRIFICATION DES TRANSPORTS

VU que, en vertu de l'article 36 de la Loi concernant le  
Réseau électrique métropolitain (chapitre R-25.02), dans  
la poursuite de sa mission afin d'augmenter les services  
de transport collectif dans la région métropolitaine de  
Montréal, l'Autorité régionale de transport métropolitain  
doit favoriser notamment la réalisation du Réseau élec-  
trique métropolitain, désormais désigné comme le Réseau  
express métropolitain;

VU l'article 97.2 de la Loi sur l'Autorité régionale de  
transport métropolitain (chapitre A-33.3) qui confère à  
l'Autorité régionale de transport métropolitain le pouvoir  
de prendre un règlement afin d'assujettir au versement  
d'une redevance de transport certains travaux;

VU l'article 97.3 de cette loi qui prévoit le contenu de ce  
règlement notamment les zones où ces travaux sont assu-  
jettis, lesquelles doivent correspondre à celles identifiées  
conformément à l'article 97.1 de cette loi;

VU l'article 84 de la Loi concernant le Réseau élec-  
trique métropolitain qui prévoit la date du 26 novembre  
2017 à titre de délai maximal à l'intérieur duquel l'Au-  
torité régionale de transport métropolitain devait prendre le  
premier règlement concernant la redevance de transport  
à l'égard du Réseau express métropolitain et qu'à défaut,  
le ministre peut l'édicter;

VU les zones propices à l'articulation de l'urbanisa-  
tion et des services de transport collectif identifiées dans  
l'arrêté ministériel no. 2018-03 en date du 22 mars 2018;

VU l'article 12 de la Loi sur les règlements (cha-  
pitre R-18.1) qui prévoit qu'un projet de règlement peut  
être édicté sans avoir fait l'objet d'une publication, lorsque  
l'autorité qui l'édicte est d'avis que l'urgence de la situa-  
tion l'impose;

VU l'article 88.10 de la Loi sur les transports (cha-  
pitre T-12) qui prévoit que la mise en œuvre du projet de  
Réseau express métropolitain doit être autorisée par le  
gouvernement;

VU que la Caisse de dépôt et placement du Québec  
doit présenter sa proposition à l'égard de ce projet et que  
les détails de celle-ci sont susceptibles d'entraîner de la  
spéculation, notamment dans les zones assujetties à une  
redevance de transport;

VU que les municipalités locales qui percevront, pour le  
compte de l'Autorité régionale de transport métropolitain,  
la redevance de transport doivent en connaître les détails  
dans les plus brefs délais, de façon à pouvoir se préparer  
à cette perception dès l'entrée en vigueur du règlement  
le 1<sup>er</sup> mai 2018;

VU que cette situation entraîne une urgence à ce que le  
projet de règlement soit édicté sans publication;

CONSIDÉRANT qu'il y a lieu de prendre le premier règle-  
ment prévu à l'article 97.2 de la Loi sur l'Autorité régionale  
de transport métropolitain concernant la redevance de  
transport à l'égard du Réseau express métropolitain;

ARRÊTE CE QUI SUIT :

Est édicté le premier règlement de l'Autorité régionale  
de transport métropolitain concernant la redevance de  
transport à l'égard du Réseau express métropolitain dont  
le texte est annexé au présent arrêté;

Les zones où les travaux sont assujettis à une telle  
redevance correspondent à celles identifiées dans l'arrêté  
ministériel no. 2018-03 en date du 22 mars 2018.

*Le ministre des Transports, de la Mobilité durable  
et de l'Électrification des transports,*  
ANDRÉ FORTIN

---

## RÈGLEMENT CONCERNANT LA REDEVANCE DE TRANSPORT

Loi sur l'Autorité régionale de transport métropolitain (chapitre A-33.3, r. 1)

### ANNEXE

#### Règlement concernant la redevance de transport à l'égard du Réseau express métropolitain

Loi sur l'Autorité régionale de transport métropolitain

### CHAPITRE I DISPOSITIONS INTRODUCTIVES

1. Le présent règlement a pour objet de financer le Réseau express métropolitain, un système de transport collectif, en assujettissant certains travaux au paiement d'une redevance de transport, et ce, dans les zones du territoire de l'Autorité régionale de transport métropolitain identifiées propices à l'articulation de l'urbanisation et des services de transport collectif.

2. Le présent règlement a également pour objet d'exiger l'obtention d'un permis pour la réalisation de travaux assujettis à la redevance de transport à l'égard du Réseau express métropolitain lorsque ces travaux peuvent, sur le territoire d'une municipalité, être réalisés sans l'obtention d'un tel permis, conformément à l'article 97.7 de la Loi sur l'Autorité régionale de transport métropolitain.

### CHAPITRE II ÉTABLISSEMENT DE LA REDEVANCE DE TRANSPORT

#### SECTION 1 TAUX ET CALCUL DE LA REDEVANCE

3. Sont assujettis au versement d'une redevance de transport les travaux assujettis visés à la Section 2 du présent Chapitre II à l'égard d'un bâtiment situé en tout ou en partie dans une zone propice à l'articulation de l'urbanisation et des services de transport collectif que l'Autorité régionale de transport métropolitain finance, même en partie, tel que ces zones sont plus amplement décrites au chapitre III, au taux applicable fixé à l'Annexe C et ajusté conformément à l'article 85 de la Loi concernant le Réseau électrique métropolitain.

La redevance est calculée conformément à l'article 97.2 de la Loi sur l'Autorité régionale de transport métropolitain au moment de la délivrance du permis pertinent à l'égard des travaux assujettis.

Le taux de la redevance est indexé de plein droit de la même façon que le montant de 750 000\$ fixé au premier alinéa de l'article 97.2 de la Loi sur l'Autorité régionale de transport métropolitain, selon les dispositions de dudit article applicables à l'indexation dudit montant.

#### SECTION 2 LES TRAVAUX ASSUJETTIS

4. Sont assujettis aux versements de la redevance les travaux suivants dont la valeur et la superficie de plancher excèdent celles prévues à l'article 97.2 de la Loi sur l'Autorité régionale de transport métropolitain et ayant pour objet :

1° La construction d'un bâtiment;

2° La reconstruction d'un bâtiment sauf pour la superficie de celle-ci résultant d'un sinistre survenu dans les 24 mois précédents;

3° L'augmentation de la superficie de plancher d'un bâtiment;

4° Le réaménagement d'un bâtiment en lien avec un changement d'usage, même partiel, consistant dans le passage de l'une à l'autre des 8 catégories suivantes, décrites à l'Annexe D laquelle fait partie intégrante du présent règlement :

1. Habitation;

2. Commerce de détail, de restauration ou de divertissement et services personnels;

3. Bureaux d'affaires et services professionnels;

4. Commerce d'hébergement ou de lieu de réunion;

5. Institutionnel;

6. Industrie, commerces de gros, services para-industriels et services automobiles;

7. Industrie de recherche et de développement et centre de données;

8. Autres.

#### SECTION 3 VALEUR DES TRAVAUX

5. Pour les fins de l'établissement de la redevance, la valeur des travaux assujettis établie par la municipalité au moment de la délivrance du permis inclut l'ensemble des frais qui suivent, excluant les taxes :



1<sup>o</sup> les frais de fourniture et d'installation de tous les matériaux et équipements intégrés au bâtiment, incluant notamment ceux reliés à l'architecture, à la structure, à la mécanique et à l'électricité, mais excluant les frais de fourniture et d'installation des appareillages reliés à l'exploitation d'un procédé industriel ou d'une production industrielle;

2<sup>o</sup> les frais d'excavation et de remblayage.

#### **SECTION 4 DÉTERMINATION DE LA SUPERFICIE DE PLANCHER VISÉE PAR LES TRAVAUX ASSUJETTIS À LA REDEVANCE DE TRANSPORT**

6. Pour les fins de l'établissement de la redevance, la superficie de plancher visée par les travaux assujettis est égale à la somme de la superficie de chacun des planchers faisant l'objet des travaux assujettis, incluant celui de toute mezzanine et de tout sous-sol. La superficie de plancher est mesurée à partir de la face externe des murs extérieurs.

#### **SECTION 5 EXIGIBILITÉ DE LA REDEVANCE**

7. Le débiteur de la redevance est le propriétaire d'un immeuble faisant l'objet des travaux assujettis de l'article 4.

On entend par « propriétaire » l'une des personnes suivantes :

1<sup>o</sup> la personne qui détient le droit de propriété sur un immeuble<sup>o</sup>;

2<sup>o</sup> la personne qui possède un immeuble à titre d'emphytéote;

3<sup>o</sup> la personne qui possède un immeuble à titre d'usufruitier;

4<sup>o</sup> la personne qui détient un droit de propriété superficielle sur un immeuble;

5<sup>o</sup> l'occupant d'un immeuble appartenant à l'une des personnes mentionnées à l'article 97.12 de la Loi sur l'Autorité de transport régional métropolitain ou appartenant à toute autre personne non assujettie au paiement de la redevance de transport, à l'exclusion de l'occupation par l'une de ces personnes;

6<sup>o</sup> le Syndicat de copropriétaires.

8. La redevance est exigible du propriétaire, est perçue par une municipalité locale pour le compte de l'Autorité régionale de transport métropolitain et doit être entièrement acquittée par traite bancaire lors de la délivrance du permis visé au second alinéa de l'article 3. Un paiement par un tiers est réputé être effectué au nom du propriétaire.

9. L'évaluation de l'atteinte des seuils d'assujettissement à la redevance doit prendre en considération la valeur des constructions et ouvrages et des meubles incorporés ainsi que la superficie de plancher précédemment autorisées pour un bâtiment d'un même propriétaire, par la réglementation municipale ou le présent règlement depuis son entrée en vigueur, et dans les 48 mois de la dernière autorisation.

10. Lorsque des travaux assujettis à la redevance sont effectués sans permis, la redevance est exigible du seul fait qu'il s'agit de travaux assujettis.

### **CHAPITRE III RÈGLES D'ÉTABLISSEMENT DES ZONES PROPICES À L'ARTICULATION DE L'URBANISATION ET DES SERVICES TRANSPORT COLLECTIFS**

11. Le présent règlement s'applique à l'égard des zones propices à l'articulation de l'urbanisation et des services de transport collectif identifiées dans l'arrêté no. 2018-03 en date du 22 mars 2018, lesquelles apparaissent avec les gares et stations et le tracé aux Annexes A et B.

Les zones sont définies par rapport à la localisation de chaque gare et station du Réseau express métropolitain, en fonction des coordonnées cartésiennes de chacune des gares et stations présentées à l'Annexe B, lesquelles sont basées sur le système nord-américain de référence terrestre NAD83 (North American Datum of 1983) et le système de projection Mercator Transverse Modifié zone 8 (MTM8), conformément au Système québécois de référence cartographique (SQRC).

Les zones des stations Édouard-Montpetit, Gare Centrale et McGill correspondent à un cercle d'un rayon de 500 mètres tracé à partir de chaque gare ou station.

Les zones des autres stations énumérées à l'Annexe C correspondent à un cercle de 1 kilomètre tracé à partir de chaque gare ou station.

Le tracé des zones est ajusté de manière à exclure tout immeuble faisant partie d'une zone agricole au sens de la Loi sur la protection du territoire et des activités agricoles (RLRQ, chapitre P-41.1).

Le tracé des zones est ajusté de manière à exclure tout lot dont l'accès à la station du Réseau express métropolitain est empêché en toute saison, à pied ou en voiture, par la présence d'un cours d'eau.

#### **CHAPITRE IV EXONÉRATIONS**

12. En plus des cas d'exonération prévus à l'article 97.12 de la Loi sur l'Autorité régionale de transport métropolitain, aucune redevance n'est exigible à l'égard de travaux réalisés sur un immeuble faisant partie d'une exploitation agricole visée à l'article 36.2 de la Loi sur le ministère de l'agriculture, des pêcheries et de l'alimentation (RLRQ, chapitre M-14).

#### **CHAPITRE V OBLIGATIONS DE LA MUNICIPALITÉ**

13. La municipalité sur le territoire de laquelle se trouve une zone doit percevoir, pour le compte de l'Autorité, la redevance liée à la réalisation des travaux assujettis à l'égard d'un bâtiment, sans diminution de celle-ci même s'ils sont réalisés à l'égard d'un bâtiment situé qu'en partie dans une zone.

14. À titre de modalité de perception de la redevance, la municipalité doit exiger de toute personne demandant un permis relatif aux travaux assujettis de l'article 4, en plus des renseignements prévus au régime de délivrance applicable, les renseignements et pièces justificatives requis à l'Annexe E afin de déterminer l'assujettissement à la redevance des travaux concernés par la demande.

15. Lorsque les travaux assujettis au présent règlement peuvent être entrepris sans exigence d'émission préalable d'un permis par la municipalité, le propriétaire de l'immeuble faisant l'objet des travaux doit obtenir un permis émis en vertu du présent règlement pour effectuer de tels travaux. La municipalité est responsable de la délivrance du permis.

16. Lorsque la municipalité constate que la localisation du bâtiment faisant l'objet des travaux ou que la superficie réelle des travaux assujettis de l'article 4 ou leur valeur réelle est différente de celle établie au moment de la délivrance du permis qui les autorise, la municipalité en informe l'Autorité régionale de transport métropolitain et la redevance est ajustée à la hausse ou à la baisse, entraînant un supplément ou un remboursement, selon le cas.

17. Les dispositions du présent règlement dont l'objet est de prévoir l'exigence d'un permis pour la réalisation de travaux assujettis à la redevance de transport et leur régime de délivrance, qui entrent en conflit avec celles

d'un règlement municipal qui traite du même objet, n'ont pas d'effet à l'égard du territoire où un tel règlement municipal est en vigueur.

18. La remise à l'Autorité régionale de transport métropolitain des redevances perçues et des rapports faisant état des renseignements qui y sont relatifs se fait aux dates et de la façon prévue à l'article 97.10 de la *Loi sur l'Autorité régionale de transport métropolitain*.

#### **CHAPITRE VI DISPOSITIONS PÉNALES**

19. Quiconque refusant ou omettant de payer la redevance de transport établie par la municipalité commet une infraction et est passible d'une amende qui équivaut à la somme des montants suivants :

1<sup>o</sup> le montant de la redevance calculé en vertu du chapitre II;

2<sup>o</sup> la somme additionnelle suivante :

a) s'il s'agit d'une personne physique :

i. pour une première infraction : de 250 \$ à 5 000 \$;

ii. pour une récidive : de 500 \$ à 10 000 \$;

b) dans les autres cas :

i. pour la première infraction : de 250 \$ à 10 000 \$

ii. pour une récidive : de 500 \$ à 20 000 \$.

La portion de l'amende constituée du montant de la redevance prévue au paragraphe 1<sup>o</sup> ci-dessus est payable à l'Autorité régionale de transport métropolitain au titre d'une redevance qui aurait dû être payée lorsqu'initialement exigible.

L'Autorité régionale de transport métropolitain intente la poursuite pénale prévue au présent règlement.

#### **CHAPITRE VII DISPOSITIONS FINALES**

20. Le présent règlement entrera en vigueur le 1<sup>er</sup> mai 2018.

Le présent règlement est abrogé à la date où, en application du paragraphe 2<sup>o</sup> du deuxième alinéa de l'article 38 de la Loi sur le réseau électrique métropolitain (RLRQ chapitre R-25.02), la cible de financement est atteinte ou s'il s'est écoulé cinquante (50) ans après l'entrée en vigueur du présent règlement, selon la plus rapprochée de ces dates.

**ANNEXE A**  
**TRACÉ ET STATIONS**



**Légende**

- Stations REM
- Tracé REM

Note :  
Tracé approximatif pour fin  
d'illustration seulement

| Projet | Titre | Échelle | État | Date | Version |
|--------|-------|---------|------|------|---------|
|        |       |         |      |      |         |
|        |       |         |      |      |         |
**RÈGLEMENT ÉTABLISSANT  
LA REDEVANCE DE TRANSPORT**

Annexe A  
**TRACÉ ET STATIONS DU REM**

Scale: 1:150000  
 © 2017, 2018, 2019, 2020, 2021, 2022  
 Données brutes de 2011 à 2022  
[https://www.3dmap.com/fr/accueil\\_electrique\\_metroquabec](https://www.3dmap.com/fr/accueil_electrique_metroquabec)  
 Propriété: MTR (SNM) (S)  
 © 2017

Échelle: 1:150000  
 0 2000 4000 8000 m

Projet: 18-171 | Page: 111

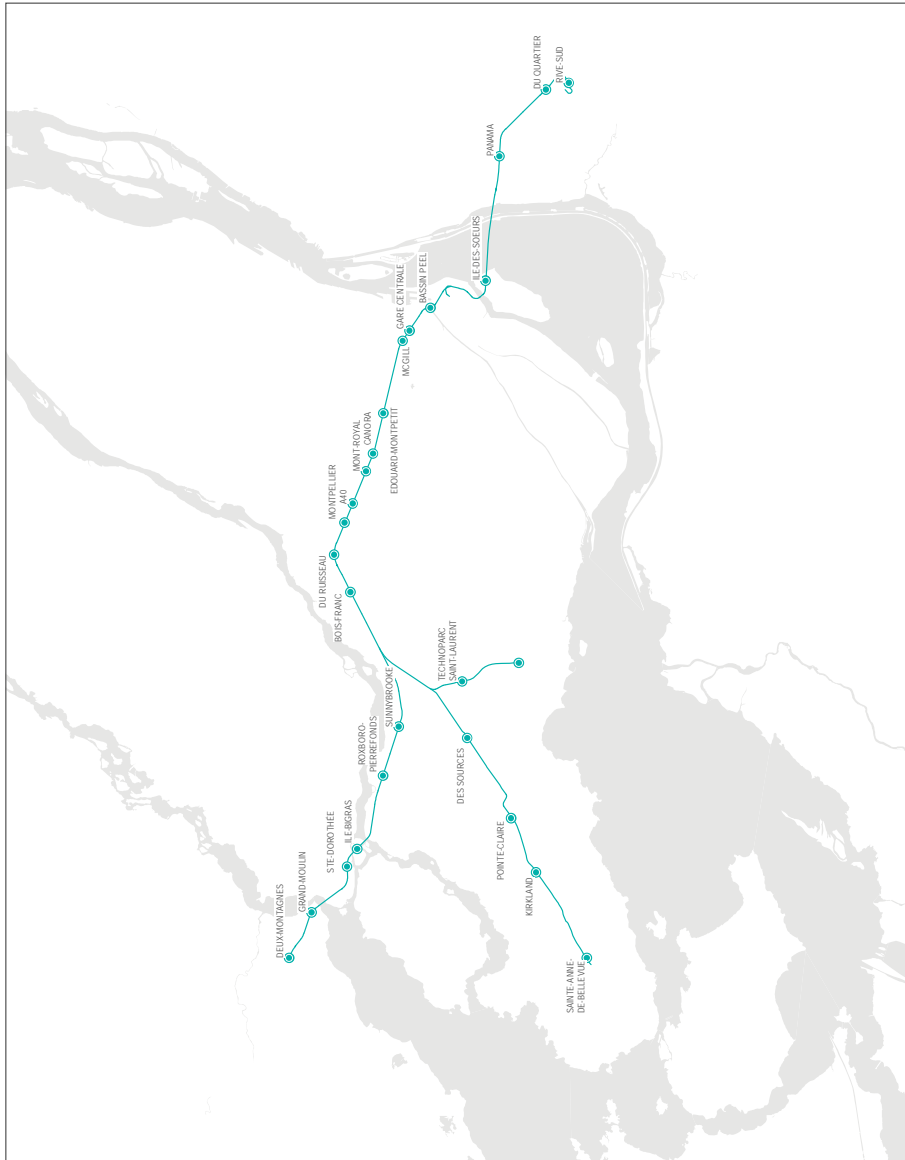

**ANNEXE B**  
**ZONES**



**Légende**

- Zone assujettie
- Limite de lot
- Numéro de lot
- Hydrographie
- Autoroute
- Rue
- Nom des rues

La zone consernée à un cercle d'un rayon de 1 km tracé à partir de la localisation de la Station Deux-Montagnes en vertu de l'article 22 de la Loi sur l'accès à l'information. Ce plan de zonage a été transmis à l'Autorité en date du 23 novembre 2017.

Localisation de la Station Deux-Montagnes  
X: 272545; 203205  
Y: 504519; 631159  
(NAD 83, WTM8)

| PROJET  | PROJET DE LA MAIRIE | Z       | SB      |
|---------|---------------------|---------|---------|
| 1000000 | 1000000             | 1000000 | 1000000 |

**RÈGLEMENT ÉTABLISSANT LA REDEVANCE DE TRANSPORT**

Titre (parmi)

Annexe B

ZONE 1: Station Deux-Montagnes

Consultez le Code de zonage de Québec (0017-00-05) et le Code de zonage de Québec (0017-00-05) pour connaître les détails des zones de zonage.

Échelle: 1:10 000

Projet: MTA 8 (Nov 18)

Date: 11/11/17



N

1:10 000

0 125 250 500 m

Échelle: 1:10 000

Date: 11/11/17







|         |         |         |         |         |         |         |         |         |         |         |         |         |
|---------|---------|---------|---------|---------|---------|---------|---------|---------|---------|---------|---------|---------|
| 1973626 | 1973627 | 1973628 | 1973629 | 1973630 | 1973631 | 1973632 | 1973633 | 1973634 | 1973635 | 1973636 | 1973637 | 1973638 |
| 1973639 | 1973640 | 1973641 | 1973642 | 1973643 | 1973644 | 1973645 | 1973646 | 1973647 | 1973648 | 1973649 | 1973656 | 1973660 |
| 1973661 | 1973662 | 1973667 | 1973689 | 1973694 | 1973695 | 1973696 | 1973700 | 1973701 | 1973708 | 1973712 | 1973713 | 1973723 |
| 1973734 | 1973735 | 1973736 | 1973737 | 1973738 | 1973739 | 1973740 | 1973741 | 1973742 | 1973744 | 1973744 | 1973745 | 1973746 |
| 1973747 | 1973748 | 1973749 | 1973756 | 1973765 | 1973766 | 1973767 | 1973768 | 1973769 | 1973770 | 1973771 | 1973778 | 1973785 |
| 1973786 | 1973787 | 1973788 | 1973789 | 1973795 | 1973800 | 1973804 | 1973810 | 1973811 | 1973812 | 1973813 | 1973814 | 1973815 |
| 1973823 | 1973830 | 1973831 | 1973832 | 1973833 | 1973834 | 1973835 | 1973847 | 1973849 | 1973852 | 1973853 | 1973854 | 1973856 |
| 1973867 | 1973878 | 1973889 | 1973893 | 1973894 | 1973895 | 1973896 | 1973900 | 1973910 | 1973911 | 1973913 | 1973914 | 1973915 |
| 1973916 | 1973917 | 1973918 | 1973919 | 1973920 | 1973921 | 1973922 | 1973923 | 1973924 | 1973925 | 1973934 | 1973941 | 1973942 |
| 1973943 | 1973945 | 1973949 | 1973956 | 1973967 | 1973976 | 1973978 | 1973989 | 1973994 | 1973995 | 1973997 | 1973998 | 1974000 |
| 1974003 | 1974004 | 1974005 | 1974006 | 1974007 | 1974009 | 1974011 | 1974012 | 1974013 | 1974014 | 1974015 | 1974016 | 1974018 |
| 1974019 | 1974020 | 1974021 | 1974022 | 1974023 | 1974024 | 1974025 | 1974026 | 1974027 | 1974028 | 1974029 | 1974033 | 1974034 |
| 1974045 | 1974056 | 1974059 | 1974060 | 1974061 | 1974067 | 1974068 | 1974065 | 1974066 | 1974068 | 1974069 | 1974070 | 1974071 |
| 1974072 | 1974073 | 1974074 | 1974075 | 1974076 | 1974077 | 1974078 | 1974079 | 1974089 | 1974101 | 1974111 | 1974122 | 1974123 |
| 1974124 | 1974125 | 1974126 | 1974128 | 1974129 | 1974130 | 1974131 | 1974132 | 1974133 | 1974134 | 1974135 | 1974145 | 1974156 |
| 1974167 | 1974175 | 1974176 | 1974178 | 1974179 | 1974189 | 1974200 | 1974201 | 1974202 | 1974203 | 1974204 | 1974205 | 1974207 |
| 1974208 | 1974211 | 1974214 | 1974215 | 1974216 | 1974217 | 1974218 | 1974219 | 1974221 | 1974222 | 1974222 | 1974223 | 1974224 |
| 1974225 | 1974226 | 1974227 | 1974228 | 1974229 | 1974230 | 1974231 | 1974232 | 1974233 | 1974234 | 1974235 | 1974236 | 1974244 |
| 1974251 | 1974252 | 1974253 | 1974254 | 1974255 | 1974256 | 1974257 | 1974258 | 1974259 | 1974302 | 1974303 | 1974311 | 1974322 |
| 1974293 | 1974294 | 1974295 | 1974296 | 1974297 | 1974298 | 1974299 | 1974300 | 1974301 | 1974302 | 1974303 | 1974311 | 1974322 |
| 1974328 | 1974329 | 1974330 | 1974331 | 1974332 | 1974333 | 1974334 | 1974335 | 1974336 | 1974344 | 1974355 | 1974361 | 1974362 |
| 1974363 | 1974364 | 1974367 | 1974368 | 1974369 | 1974370 | 1974371 | 1974372 | 1974373 | 1974374 | 1974375 | 1974376 | 1974377 |
| 1974378 | 1974379 | 1974380 | 1974381 | 1974382 | 1974386 | 1974389 | 1974390 | 1974391 | 1974395 | 1974396 | 1974397 | 1974398 |
| 1974399 | 1974400 | 1974403 | 1974404 | 1974405 | 1974406 | 1974407 | 1974408 | 1974409 | 1974410 | 1974411 | 1974413 | 1974414 |
| 1974415 | 1974416 | 1974417 | 1974418 | 1974419 | 1974420 | 1974421 | 1974423 | 1974427 | 1974428 | 1974429 | 1974430 | 1974431 |
| 1974432 | 1974434 | 1974435 | 1974436 | 1974437 | 1974438 | 1974439 | 1974440 | 1974442 | 1974443 | 1974445 | 1974446 | 1974448 |
| 1974449 | 1974450 | 1974451 | 1974452 | 1974453 | 1974454 | 1974455 | 1974457 | 1974458 | 1974459 | 1974460 | 1974461 | 1974462 |
| 1974543 | 1974546 | 1974547 | 1974548 | 1974600 | 1974611 | 1974622 | 1974689 | 1974690 | 1974699 | 1974723 | 1974734 | 1974739 |
| 1974740 | 1974741 | 1974742 | 1974743 | 1974745 | 1974756 | 1974767 | 1974774 | 1974775 | 1974776 | 1974777 | 1974778 | 1974779 |
| 1974780 | 1974781 | 1974782 | 1974783 | 1974784 | 1974785 | 1974786 | 1974787 | 1974788 | 1974789 | 1974790 | 1974791 | 1974792 |
| 1974793 | 1974794 | 1974795 | 1974796 | 1974797 | 1974798 | 1974799 | 1974800 | 1974801 | 1974802 | 1974803 | 1974804 | 1974805 |
| 1974806 | 1974807 | 1974808 | 1974809 | 1974810 | 1974812 | 1974813 | 1974814 | 1974816 | 1974817 | 1974818 | 1974819 | 1974820 |
| 1974820 | 1974821 | 1974822 | 1974823 | 1974824 | 1974825 | 1974826 | 1974827 | 1974828 | 1974829 | 1974830 | 1974831 | 1974832 |
| 1974833 | 1974834 | 1974835 | 1974836 | 1974837 | 1974838 | 1974839 | 1974840 | 1974843 | 1974844 | 1974845 | 1974847 | 1974848 |
| 1974849 | 1974850 | 1974851 | 1974853 | 1974855 | 1974856 | 1974858 | 1974859 | 1974860 | 1974861 | 1974862 | 1974863 | 1974864 |
| 1974865 | 1974866 | 1974867 | 1974868 | 1974869 | 1974870 | 1974871 | 1974872 | 1974873 | 1974874 | 1974875 | 1974876 | 1974877 |
| 1974878 | 1974879 | 1974880 | 1974881 | 1974882 | 1974883 | 1974884 | 1974885 | 1974886 | 1974887 | 1974888 | 1974889 | 1974890 |
| 1974891 | 1974892 | 1974893 | 1974894 | 1974895 | 1974896 | 1974897 | 1974898 | 1974899 | 1974900 | 1974901 | 1974902 | 1974903 |
| 1974904 | 1974905 | 1974906 | 1974907 | 1974908 | 1974909 | 1974910 | 1974911 | 1974912 | 1974913 | 1974914 | 1974915 | 1974916 |
| 1974917 | 1974918 | 1974919 | 1974920 | 1974921 | 1974923 | 1974924 | 1974925 | 1974926 | 1974927 | 1974928 | 1974929 | 1974930 |
| 1974931 | 1974932 | 1974933 | 1974934 | 1974935 | 1974936 | 1974937 | 1974938 | 1974939 | 1974942 | 1974941 | 1974942 | 1974943 |
| 1974944 | 1974945 | 1974946 | 1974947 | 1974948 | 1974949 | 1974950 | 1974951 | 1974952 | 1974953 | 1974954 | 1974955 | 1974956 |
| 1974957 | 1974958 | 1974959 | 1974960 | 1974961 | 1974962 | 1974963 | 1974964 | 1974965 | 1974966 | 1974967 | 1974968 | 1974969 |
| 1974970 | 1974971 | 1974978 | 1974985 | 1974986 | 1974987 | 1974988 | 1974989 | 1974991 | 1974998 | 1975000 | 1975001 | 1975002 |
| 1975003 | 1975007 | 1975008 | 1975009 | 1975011 | 1975012 | 1975015 | 1975016 | 1975022 | 1975027 | 1975028 | 1975029 | 1975030 |
| 1975031 | 1975032 | 1975033 | 1975034 | 1975035 | 1975036 | 1975037 | 1975038 | 1975039 | 1975040 | 1975041 | 1975042 | 1975045 |
| 1975046 | 1975052 | 1975053 | 1975054 | 1975055 | 1975056 | 1975057 | 1975058 | 1975059 | 1975061 | 1975062 | 1975063 | 1975064 |
| 1975065 | 1975066 | 1975067 | 1975068 | 1975069 | 1975070 | 1975071 | 1975072 | 1975073 | 1975074 | 1975075 | 1975076 | 1975077 |
| 1975078 | 1975079 | 1975080 | 1975081 | 1975082 | 1975083 | 1975084 | 1975085 | 1975086 | 1975087 | 1975088 | 1975089 | 1975090 |



|         |         |         |         |         |         |         |         |         |         |         |         |         |
|---------|---------|---------|---------|---------|---------|---------|---------|---------|---------|---------|---------|---------|
| 1975091 | 1975092 | 1975096 | 1975098 | 1975099 | 1975100 | 1975101 | 1975102 | 1975107 | 1975108 | 1975113 | 1975114 | 1975115 |
| 1975116 | 1975118 | 1975119 | 1975120 | 1975121 | 1975123 | 1975127 | 1975128 | 1975129 | 1975130 | 1975131 | 1975132 | 1975133 |
| 1975134 | 1975135 | 1975140 | 1975141 | 1975144 | 1975145 | 1975146 | 1975147 | 1975148 | 1975149 | 1975150 | 1975151 | 1975152 |
| 1975155 | 1975156 | 1975157 | 1975158 | 1975159 | 1975160 | 1975161 | 1975162 | 1975163 | 1975164 | 1975165 | 1975166 | 1975167 |
| 1975168 | 1975169 | 1975170 | 1975171 | 1975172 | 1975173 | 1975174 | 1975175 | 1975176 | 1975177 | 1975178 | 1975179 | 1975180 |
| 1975181 | 1975182 | 1975183 | 1975184 | 1975185 | 1975186 | 1975187 | 1975188 | 1975189 | 1975190 | 1975191 | 1975192 | 1975193 |
| 1975194 | 1975195 | 1975196 | 1975197 | 1975198 | 1975199 | 1975200 | 1975201 | 1975202 | 1975203 | 1975205 | 1975206 | 1975207 |
| 1975212 | 1975217 | 1975228 | 1975230 | 1975231 | 1975232 | 1975233 | 1975234 | 1975235 | 1975239 | 1975240 | 1975241 | 1975242 |
| 1975243 | 1975244 | 1975245 | 1975246 | 1975247 | 1975248 | 1975249 | 1975250 | 1975251 | 1975252 | 1975253 | 1975254 | 1975255 |
| 1975262 | 1975272 | 1975273 | 1975274 | 1975276 | 1975278 | 1975279 | 1975280 | 1975282 | 1975283 | 1975284 | 1975289 | 1975291 |
| 1975292 | 1975293 | 1975296 | 1975300 | 1975301 | 1975302 | 1975303 | 1975304 | 1975305 | 1975306 | 1975307 | 1975308 | 1975309 |
| 1975310 | 1975311 | 1975312 | 1975313 | 1975314 | 1975315 | 1975317 | 1975318 | 1975319 | 1975320 | 1975321 | 1975322 | 1975323 |
| 1975324 | 1975325 | 1975326 | 1975328 | 1975329 | 1975330 | 1975331 | 1975332 | 1975333 | 1975334 | 1975335 | 1975336 | 1975337 |
| 1975339 | 1975340 | 1975341 | 1975342 | 1975343 | 1975344 | 1975346 | 1975346 | 1975347 | 1975348 | 1975349 | 1975351 | 1975352 |
| 1975363 | 1975364 | 1975365 | 1975366 | 1975367 | 1975368 | 1975369 | 1975370 | 1975371 | 1975372 | 1975373 | 1975374 | 1975375 |
| 1975386 | 1975387 | 1975388 | 1975389 | 1975390 | 1975391 | 1975392 | 1975393 | 1975394 | 1975395 | 1975396 | 1975397 | 1975398 |
| 1975404 | 1975406 | 1975407 | 1975408 | 1975409 | 1975410 | 1975411 | 1975412 | 1975413 | 1975414 | 1975415 | 1975417 | 1975441 |
| 1975442 | 1975443 | 1975444 | 1975445 | 1975446 | 1975447 | 1975448 | 1975449 | 1975450 | 1975451 | 1975452 | 1975453 | 1975454 |
| 1975456 | 1975457 | 1975458 | 1975459 | 1975460 | 1975462 | 1975463 | 1975464 | 1975465 | 1975466 | 1975467 | 1975468 | 1975475 |
| 1975476 | 1975477 | 1975478 | 1975479 | 1975481 | 1975482 | 1975483 | 1975485 | 1975486 | 1975487 | 1975488 | 1975489 | 1975500 |
| 1975501 | 1975502 | 1975503 | 1975504 | 1975506 | 1975507 | 1975508 | 1975509 | 1975510 | 1975511 | 1975512 | 1975513 | 1975514 |
| 1975515 | 1975517 | 1975518 | 1975519 | 1975520 | 1975521 | 1975522 | 1975523 | 1975524 | 1975525 | 1975526 | 1975528 | 1975529 |
| 1975530 | 1975531 | 1975532 | 1975533 | 1975534 | 1975535 | 1975536 | 1975537 | 1975539 | 1975540 | 1975541 | 1975542 | 1975543 |
| 1975544 | 1975545 | 1975546 | 1975547 | 1975548 | 1975549 | 1975551 | 1975552 | 1975553 | 1975554 | 1975555 | 1975556 | 1975557 |
| 1975558 | 1975559 | 1975561 | 1975562 | 1975563 | 1975564 | 1975571 | 1975574 | 1975575 | 1975576 | 1975577 | 1975578 | 1975579 |
| 1975580 | 1975581 | 1975582 | 1975584 | 1975585 | 1975586 | 1975587 | 1975588 | 1975589 | 1975590 | 1975591 | 1975592 | 1975593 |
| 1975595 | 1975596 | 1975597 | 1975598 | 1975599 | 1975602 | 1975625 | 1975626 | 1975628 | 1975629 | 1975630 | 1975632 | 1975633 |
| 1975634 | 1975635 | 1975636 | 1975637 | 1975641 | 1975642 | 1975644 | 1975644 | 1975645 | 1975648 | 1975650 | 1975702 | 1975723 |
| 1975724 | 1975725 | 1975749 | 1975760 | 1975782 | 1975796 | 1975799 | 1975800 | 1975801 | 1975802 | 1975803 | 1975804 | 1975805 |
| 1975806 | 1975807 | 1975808 | 1975809 | 1975810 | 1975811 | 1975812 | 1975813 | 1975816 | 1975882 | 1975883 | 1975912 | 1975913 |
| 1975914 | 1975915 | 1975916 | 1975917 | 1975918 | 1975919 | 1975920 | 1975921 | 1975922 | 1975923 | 1975924 | 1975925 | 1975926 |
| 1975927 | 1975938 | 1975949 | 1975960 | 1975961 | 1975962 | 1975963 | 1975964 | 1975965 | 1975966 | 1975967 | 1975968 | 1975969 |
| 1975970 | 1975971 | 1975973 | 1975974 | 1975975 | 1975976 | 1975977 | 1975978 | 1975979 | 1975980 | 1975981 | 1975982 | 1975983 |
| 1976004 | 1976014 | 1976015 | 1976017 | 1976018 | 1976020 | 1976021 | 1976022 | 1976023 | 1976024 | 1976025 | 1976026 | 1976027 |
| 1976028 | 1976029 | 1976030 | 1976031 | 1976032 | 1976033 | 1976034 | 1976035 | 1976036 | 1976041 | 1976042 | 1976043 | 1976044 |
| 1976045 | 1976046 | 1976047 | 1976048 | 1976049 | 1976050 | 1976051 | 1976052 | 1976053 | 1976054 | 1976055 | 1976056 | 1976057 |
| 1976058 | 1976059 | 1976060 | 1976061 | 1976062 | 1976063 | 1976064 | 1976065 | 1976066 | 1976067 | 1976068 | 1976069 | 1976070 |
| 1976071 | 1976072 | 1976073 | 1976074 | 1976075 | 1976076 | 1976077 | 1976078 | 1976079 | 1976080 | 1976081 | 1976082 | 1976085 |
| 1976086 | 1976088 | 1976104 | 1976105 | 1976108 | 1976109 | 1976114 | 1976115 | 1976121 | 1976122 | 1976123 | 1976130 | 1976131 |
| 1976132 | 1976134 | 1976135 | 1976136 | 1976138 | 1976140 | 1976164 | 1976165 | 1976166 | 2338676 | 2338677 | 2597186 | 2611532 |
| 2611533 | 2611534 | 2611535 | 2611536 | 2611537 | 2611538 | 2611539 | 2611540 | 2611541 | 2611542 | 2611543 | 2611544 | 2611545 |
| 2642974 | 2642975 | 2642976 | 2642977 | 2642978 | 2642979 | 2642980 | 2642981 | 2642982 | 2642983 | 2642984 | 2642985 | 2642986 |
| 2681200 | 2681201 | 2681202 | 2681207 | 2750947 | 2754422 | 2754423 | 2754929 | 2754930 | 2754931 | 2754932 | 2754933 | 2754934 |
| 2754935 | 2800846 | 2800847 | 2800848 | 2854764 | 2944752 | 2944753 | 2944754 | 2944755 | 2944756 | 2944757 | 2944758 | 2944759 |
| 2944760 | 2944761 | 3027332 | 3027333 | 3027334 | 3027335 | 3027336 | 3027337 | 3027338 | 3027339 | 3027340 | 3027343 | 3027344 |
| 3027345 | 3027346 | 3027347 | 3027348 | 3027350 | 3027352 | 3027353 | 3027354 | 3027355 | 3027356 | 3027357 | 3027359 | 3027363 |
| 3027366 | 3027367 | 3047382 | 3047383 | 3047384 | 3047385 | 3047386 | 3047387 | 3047388 | 3047389 | 3047390 | 3047391 | 3047392 |
| 3047393 | 3047394 | 3075653 | 3138128 | 3138606 | 3184723 | 3191049 | 3217288 | 3217289 | 3231089 | 3231090 | 3231091 | 3231092 |

|          |          |          |          |          |          |          |          |          |          |          |          |          |
|----------|----------|----------|----------|----------|----------|----------|----------|----------|----------|----------|----------|----------|
| 3231093  | 3231094  | 3231095  | 3235592  | 3235593  | 3235594  | 3235595  | 3235596  | 3236810  | 3236835  | 3236836  | 3236837  | 3236838  |
| 3236839  | 3236840  | 3261596  | 3261597  | 3261598  | 3261599  | 3261600  | 3261601  | 3285643  | 3285644  | 3285645  | 3295286  | 3295287  |
| 3295288  | 3337731  | 3396431  | 3479287  | 3566219  | 3567576  | 3567577  | 3575281  | 3575282  | 3575284  | 3575285  | 3575286  | 3585917  |
| 3585918  | 3585919  | 3585920  | 3585921  | 3585922  | 3585923  | 3585924  | 3604925  | 3620736  | 3620737  | 3620738  | 3620739  | 3636625  |
| 3636626  | 3645825  | 3645826  | 3734867  | 3734868  | 3734869  | 3734870  | 3734871  | 3756412  | 3756413  | 3813431  | 3813432  | 3813433  |
| 3813434  | 3813435  | 3813436  | 3816708  | 3852004  | 3894743  | 3894744  | 3895111  | 3895116  | 3916602  | 3916603  | 3916604  | 3916605  |
| 3916606  | 3916607  | 3916608  | 3916609  | 3916610  | 3916611  | 3916612  | 3916613  | 3916614  | 3916615  | 3916616  | 3967074  | 3967075  |
| 3967295  | 3967296  | 4192650  | 4223763  | 4223764  | 4223765  | 4223766  | 4223767  | 4223768  | 4223769  | 4223770  | 4223771  | 4239843  |
| 4271603  | 4271604  | 4300379  | 4300380  | 4397329  | 4397330  | 4397386  | 4397387  | 4397388  | 4397389  | 4397390  | 4397391  | 4397392  |
| 4655200  | 4655201  | 4722698  | 4830811  | 4830812  | 4866319  | 4866320  | 5003482  | 5003483  | 5161443  | 5161444  | 5201700  | 5201701  |
| 5378065  | 5400246  | 5400247  | 5578700  | 5578701  | 5723382  | 5723385  | 5723388  | 5759254  | 5759255  | 5914723  | 5914724  | 5952601  |
| 5952602  | 5956845  | 5956846  | 5956847  | 5956848  | 5991815  | 6086947  | 6086848  | 6086849  | 6086850  | 6086851  | 6086852  | 6086853  |
| PC-08528 | PC-08529 | PC-08530 | PC-08531 | PC-08532 | PC-08533 | PC-08534 | PC-08535 | PC-08536 | PC-08537 | PC-08538 | PC-08539 | PC-08540 |
| PC-08541 | PC-08542 | PC-08543 | PC-08544 | PC-08545 | PC-08546 | PC-08547 | PC-08548 | PC-08549 | PC-08550 | PC-08551 | PC-08552 | PC-08553 |
| PC-08554 | PC-12004 | PC-12071 | PC-12973 | PC-13180 | PC-13344 | PC-13427 | PC-14392 | PC-14460 | PC-14536 | PC-14844 | PC-15278 | PC-24052 |
| PC-25900 | PC-29989 | PC-30733 | PC-30942 | PC-34158 | PC-38999 |          |          |          |          |          |          |          |



**Légende**


- Zone assujettie
- Limite de lot
- Numéro de lot
- Hydrographie
- Auroroute
- Rue
- Norm des rues

La zone correspond à un cercle d'un rayon de 1 km tracé à partir de la localisation de la Station Grand Moulin. Les limites de lot sont indiquées par des lignes pointillées de couleur rose. L'hydrographie est indiquée par des zones hachurées en bleu. Les auroroutes sont indiquées par des zones hachurées en gris. Les rues sont indiquées par des lignes pleines de couleur noire. Les normes des rues sont indiquées par des lignes pleines de couleur grise.

Localisation de la Station Grand Moulin

Projet de loi L-65, 1<sup>er</sup> session, 44<sup>e</sup> législature  
 N<sup>o</sup> : 5242429, 9635  
 (NAD 83, MTM 83)

Le tracé de la zone est ajusté de manière à enclore tout lot dont l'accès à la station du Réseau express métropolitain est empêché en toute saison, à pied ou en voiture, par la présence d'un cours d'eau.

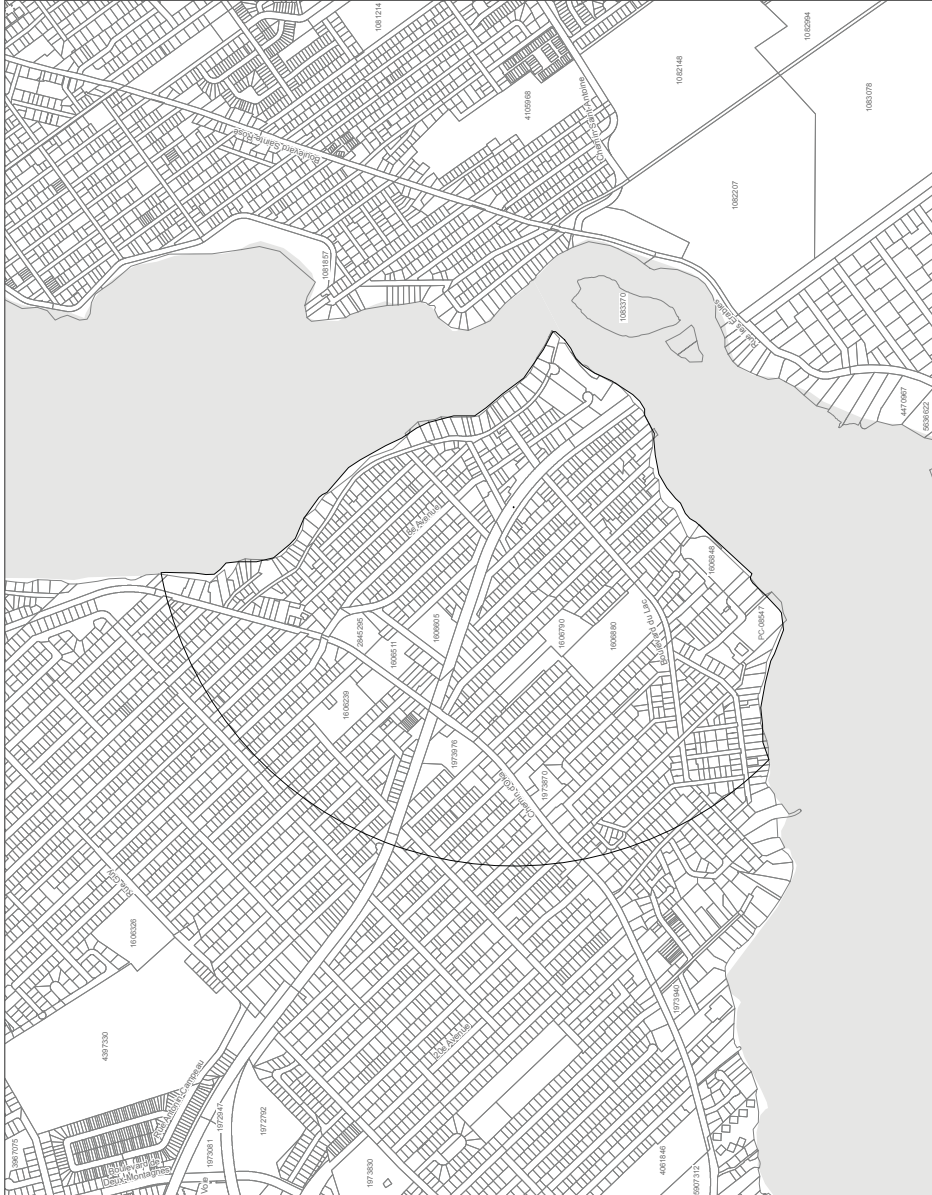

| Projet | Année | Volume | Date |
|--------|-------|--------|------|
|        |       |        |      |
|        |       |        |      |
**RÈGLEMENT ÉTABLISSANT  
 LA REDEVANCE DE TRANSPORT**

Titre (s) (s) (s) :  
 Annexe B  
 ZONE 2: Station Grand Moulin

Autre :  
 Châtelineau, C. Gouvernement du Québec, 0017-26-26  
 Station REJA, C. Québec (1), projet de loi 65.  
 Session d'automne 2017 (1<sup>er</sup> 1<sup>er</sup> 2017-11-23)

Projet :  
 MTR 8 (NAD 83)

Échelle :  
 1:11000



Date : 1417  
 Page No. : 328

A titre indicatif, les lots inclus en tout ou en partie dans la zone de la Station Grand-Moulin, selon la version de la matrice graphique du cadastre datant du 28 septembre 2017 sont listés dans le tableau ci-contre.


Tout lot qui n'apparaît pas dans la liste mais qui serait inclus en tout ou en partie dans la zone au moment de la délivrance du permis, doit être considéré. Il incombe à la municipalité la responsabilité de vérifier si des modifications ont été apportées au cadastre.

L'assujettissement des travaux sera déterminé au moment de la délivrance du permis, en fonction de la localisation dans la zone du bâtiment visé par les travaux.

|         |         |         |         |         |         |         |         |         |         |         |         |         |
|---------|---------|---------|---------|---------|---------|---------|---------|---------|---------|---------|---------|---------|
| 1604842 | 1604852 | 1604889 | 1604904 | 1604912 | 1604913 | 1604918 | 1604919 | 1604920 | 1604921 | 1604928 | 1604934 | 1604996 |
| 1604997 | 1605054 | 1605095 | 1605115 | 1605120 | 1605147 | 1605179 | 1605201 | 1605201 | 1605212 | 1605214 | 1605216 | 1605217 |
| 1605218 | 1605219 | 1605220 | 1605221 | 1605222 | 1605223 | 1605224 | 1605225 | 1605226 | 1605227 | 1605228 | 1605229 | 1605230 |
| 1605233 | 1605234 | 1605235 | 1605236 | 1605237 | 1605238 | 1605239 | 1605240 | 1605241 | 1605242 | 1605243 | 1605244 | 1605245 |
| 1605256 | 1605257 | 1605258 | 1605259 | 1605260 | 1605261 | 1605262 | 1605263 | 1605264 | 1605265 | 1605266 | 1605267 | 1605268 |
| 1605269 | 1605270 | 1605271 | 1605272 | 1605273 | 1605276 | 1605277 | 1605278 | 1605279 | 1605281 | 1605282 | 1605283 | 1605284 |
| 1605298 | 1605299 | 1605300 | 1605301 | 1605302 | 1605303 | 1605304 | 1605305 | 1605307 | 1605308 | 1605309 | 1605310 | 1605311 |
| 1605312 | 1605313 | 1605314 | 1605315 | 1605316 | 1605317 | 1605318 | 1605319 | 1605320 | 1605321 | 1605322 | 1605323 | 1605324 |
| 1605325 | 1605326 | 1605327 | 1605328 | 1605329 | 1605330 | 1605331 | 1605332 | 1605333 | 1605334 | 1605335 | 1605336 | 1605337 |
| 1605339 | 1605340 | 1605341 | 1605342 | 1605343 | 1605344 | 1605345 | 1605346 | 1605347 | 1605348 | 1605349 | 1605350 | 1605351 |
| 1605352 | 1605353 | 1605354 | 1605355 | 1605356 | 1605357 | 1605358 | 1605361 | 1605362 | 1605364 | 1605365 | 1605366 | 1605367 |
| 1605368 | 1605369 | 1605370 | 1605374 | 1605375 | 1605376 | 1605378 | 1605379 | 1605381 | 1605381 | 1605382 | 1605383 | 1605384 |
| 1605385 | 1605386 | 1605387 | 1605388 | 1605389 | 1605390 | 1605391 | 1605392 | 1605393 | 1605394 | 1605395 | 1605396 | 1605397 |
| 1605398 | 1605399 | 1605400 | 1605401 | 1605402 | 1605403 | 1605404 | 1605405 | 1605406 | 1605407 | 1605408 | 1605409 | 1605410 |
| 1605411 | 1605412 | 1605413 | 1605414 | 1605415 | 1605416 | 1605417 | 1605418 | 1605419 | 1605420 | 1605421 | 1605422 | 1605423 |
| 1605424 | 1605425 | 1605426 | 1605427 | 1605428 | 1605429 | 1605430 | 1605431 | 1605432 | 1605433 | 1605434 | 1605435 | 1605440 |
| 1605442 | 1605443 | 1605444 | 1605445 | 1605446 | 1605448 | 1605449 | 1605450 | 1605451 | 1605452 | 1605453 | 1605454 | 1605455 |
| 1605456 | 1605457 | 1605458 | 1605459 | 1605460 | 1605461 | 1605462 | 1605463 | 1605464 | 1605465 | 1605466 | 1605467 | 1605468 |
| 1605469 | 1605470 | 1605471 | 1605472 | 1605473 | 1605474 | 1605475 | 1605479 | 1605480 | 1605481 | 1605482 | 1605483 | 1605485 |
| 1605486 | 1605487 | 1605488 | 1605489 | 1605490 | 1605491 | 1605492 | 1605494 | 1605495 | 1605496 | 1605497 | 1605498 | 1605499 |
| 1605500 | 1605501 | 1605502 | 1605503 | 1605504 | 1605505 | 1605506 | 1605507 | 1605509 | 1605510 | 1605511 | 1605512 | 1605513 |
| 1605514 | 1605515 | 1605516 | 1605517 | 1605518 | 1605519 | 1605520 | 1605521 | 1605522 | 1605523 | 1605524 | 1605525 | 1605526 |
| 1605527 | 1605528 | 1605529 | 1605530 | 1605531 | 1605532 | 1605533 | 1605534 | 1605535 | 1605536 | 1605537 | 1605538 | 1605539 |
| 1605540 | 1605541 | 1605542 | 1605543 | 1605544 | 1605545 | 1605546 | 1605548 | 1605549 | 1605550 | 1605551 | 1605552 | 1605553 |
| 1605554 | 1605555 | 1605556 | 1605557 | 1605558 | 1605559 | 1605560 | 1605561 | 1605562 | 1605563 | 1605564 | 1605565 | 1605566 |
| 1605567 | 1605568 | 1605569 | 1605570 | 1605571 | 1605572 | 1605573 | 1605574 | 1605575 | 1605576 | 1605577 | 1605578 | 1605579 |
| 1605580 | 1605581 | 1605582 | 1605583 | 1605584 | 1605585 | 1605586 | 1605587 | 1605588 | 1605589 | 1605590 | 1605591 | 1605592 |
| 1605593 | 1605595 | 1605596 | 1605597 | 1605598 | 1605599 | 1605600 | 1605601 | 1605602 | 1605603 | 1605604 | 1605605 | 1605606 |
| 1605607 | 1605608 | 1605609 | 1605610 | 1605611 | 1605612 | 1605613 | 1605614 | 1605615 | 1605616 | 1605617 | 1605618 | 1605619 |
| 1605620 | 1605621 | 1605622 | 1605623 | 1605624 | 1605625 | 1605626 | 1605627 | 1605629 | 1605630 | 1605631 | 1605632 | 1605633 |
| 1605634 | 1605635 | 1605636 | 1605637 | 1605638 | 1605639 | 1605640 | 1605641 | 1605642 | 1605643 | 1605644 | 1605645 | 1605646 |
| 1605647 | 1605648 | 1605649 | 1605650 | 1605651 | 1605652 | 1605653 | 1605654 | 1605655 | 1605656 | 1605657 | 1605658 | 1605659 |
| 1605660 | 1605661 | 1605662 | 1605663 | 1605664 | 1605665 | 1605666 | 1605667 | 1605668 | 1605669 | 1605670 | 1605671 | 1605673 |
| 1605674 | 1605675 | 1605676 | 1605677 | 1605678 | 1605679 | 1605680 | 1605681 | 1605682 | 1605683 | 1605684 | 1605685 | 1605686 |
| 1605707 | 1605726 | 1605730 | 1605742 | 1605743 | 1605744 | 1605745 | 1605747 | 1605748 | 1605749 | 1605756 | 1605762 | 1605856 |
| 1605857 | 1605859 | 1605862 | 1605863 | 1605864 | 1605865 | 1605867 | 1605868 | 1605869 | 1605871 | 1605872 | 1605874 | 1605876 |
| 1605877 | 1605878 | 1605879 | 1605880 | 1605881 | 1605884 | 1605901 | 1605909 | 1605910 | 1605920 | 1605921 | 1605931 | 1605932 |
| 1605937 | 1605938 | 1605947 | 1605948 | 1605951 | 1605963 | 1605979 | 1605981 | 1605982 | 1605983 | 1605984 | 1605986 | 1605987 |
| 1605988 | 1605989 | 1605990 | 1605991 | 1605992 | 1605993 | 1605994 | 1605995 | 1605996 | 1605997 | 1605998 | 1605999 | 1606002 |
| 1606004 | 1606016 | 1606027 | 1606058 | 1606079 | 1606090 | 1606092 | 1606093 | 1606094 | 1606095 | 1606096 | 1606097 | 1606098 |
| 1606099 | 1606100 | 1606101 | 1606102 | 1606103 | 1606104 | 1606105 | 1606106 | 1606107 | 1606109 | 1606110 | 1606111 | 1606112 |
| 1606113 | 1606114 | 1606115 | 1606116 | 1606117 | 1606118 | 1606119 | 1606121 | 1606125 | 1606156 | 1606157 | 1606180 | 1606181 |
| 1606212 | 1606213 | 1606216 | 1606234 | 1606235 | 1606236 | 1606237 | 1606238 | 1606239 | 1606240 | 1606241 | 1606242 | 1606243 |
| 1606244 | 1606245 | 1606246 | 1606247 | 1606248 | 1606249 | 1606250 | 1606251 | 1606252 | 1606254 | 1606255 | 1606256 | 1606257 |
| 1606258 | 1606259 | 1606260 | 1606261 | 1606265 | 1606267 | 1606274 | 1606279 | 1606288 | 1606333 | 1606334 | 1606336 | 1606338 |
| 1606339 | 1606340 | 1606341 | 1606342 | 1606343 | 1606344 | 1606345 | 1606346 | 1606347 | 1606348 | 1606352 | 1606373 | 1606384 |

|         |         |         |         |         |         |         |         |         |         |         |         |         |
|---------|---------|---------|---------|---------|---------|---------|---------|---------|---------|---------|---------|---------|
| 1606404 | 1606410 | 1606424 | 1606434 | 1606441 | 1606442 | 1606444 | 1606445 | 1606450 | 1606451 | 1606452 | 1606453 | 1606454 |
| 1606456 | 1606457 | 1606458 | 1606459 | 1606460 | 1606461 | 1606462 | 1606463 | 1606464 | 1606465 | 1606466 | 1606467 | 1606468 |
| 1606469 | 1606470 | 1606476 | 1606477 | 1606478 | 1606479 | 1606480 | 1606483 | 1606484 | 1606485 | 1606487 | 1606488 | 1606489 |
| 1606500 | 1606501 | 1606502 | 1606503 | 1606504 | 1606505 | 1606506 | 1606507 | 1606508 | 1606509 | 1606510 | 1606511 | 1606514 |
| 1606516 | 1606517 | 1606518 | 1606519 | 1606520 | 1606521 | 1606522 | 1606523 | 1606524 | 1606525 | 1606526 | 1606527 | 1606528 |
| 1606529 | 1606530 | 1606531 | 1606532 | 1606533 | 1606534 | 1606535 | 1606536 | 1606537 | 1606538 | 1606539 | 1606540 | 1606541 |
| 1606542 | 1606543 | 1606544 | 1606545 | 1606546 | 1606547 | 1606548 | 1606549 | 1606550 | 1606551 | 1606552 | 1606553 | 1606557 |
| 1606558 | 1606559 | 1606560 | 1606561 | 1606562 | 1606563 | 1606564 | 1606565 | 1606566 | 1606567 | 1606568 | 1606569 | 1606570 |
| 1606571 | 1606572 | 1606573 | 1606574 | 1606575 | 1606576 | 1606577 | 1606578 | 1606579 | 1606580 | 1606581 | 1606582 | 1606583 |
| 1606584 | 1606585 | 1606586 | 1606587 | 1606588 | 1606589 | 1606590 | 1606591 | 1606592 | 1606593 | 1606594 | 1606595 | 1606597 |
| 1606598 | 1606599 | 1606600 | 1606601 | 1606602 | 1606603 | 1606604 | 1606605 | 1606606 | 1606607 | 1606608 | 1606609 | 1606610 |
| 1606611 | 1606612 | 1606613 | 1606614 | 1606615 | 1606616 | 1606617 | 1606618 | 1606619 | 1606620 | 1606621 | 1606622 | 1606624 |
| 1606625 | 1606626 | 1606628 | 1606629 | 1606630 | 1606632 | 1606633 | 1606634 | 1606635 | 1606636 | 1606637 | 1606638 | 1606639 |
| 1606640 | 1606641 | 1606642 | 1606643 | 1606644 | 1606645 | 1606646 | 1606647 | 1606648 | 1606649 | 1606650 | 1606651 | 1606652 |
| 1606653 | 1606654 | 1606655 | 1606656 | 1606657 | 1606658 | 1606659 | 1606660 | 1606661 | 1606662 | 1606663 | 1606664 | 1606665 |
| 1606666 | 1606667 | 1606668 | 1606669 | 1606670 | 1606671 | 1606672 | 1606673 | 1606674 | 1606675 | 1606676 | 1606677 | 1606678 |
| 1606679 | 1606680 | 1606681 | 1606682 | 1606683 | 1606684 | 1606685 | 1606686 | 1606687 | 1606688 | 1606689 | 1606690 | 1606693 |
| 1606694 | 1606695 | 1606696 | 1606697 | 1606698 | 1606699 | 1606700 | 1606701 | 1606702 | 1606703 | 1606704 | 1606705 | 1606706 |
| 1606707 | 1606708 | 1606709 | 1606710 | 1606711 | 1606712 | 1606713 | 1606714 | 1606715 | 1606716 | 1606717 | 1606718 | 1606719 |
| 1606720 | 1606721 | 1606722 | 1606723 | 1606724 | 1606725 | 1606726 | 1606727 | 1606728 | 1606729 | 1606730 | 1606731 | 1606732 |
| 1606733 | 1606734 | 1606735 | 1606736 | 1606737 | 1606738 | 1606739 | 1606740 | 1606742 | 1606743 | 1606744 | 1606745 | 1606746 |
| 1606747 | 1606748 | 1606749 | 1606750 | 1606751 | 1606752 | 1606753 | 1606754 | 1606755 | 1606756 | 1606757 | 1606760 | 1606761 |
| 1606762 | 1606764 | 1606765 | 1606766 | 1606767 | 1606768 | 1606769 | 1606770 | 1606771 | 1606772 | 1606773 | 1606774 | 1606775 |
| 1606776 | 1606777 | 1606778 | 1606779 | 1606780 | 1606781 | 1606782 | 1606783 | 1606784 | 1606785 | 1606786 | 1606787 | 1606788 |
| 1606789 | 1606790 | 1606791 | 1606792 | 1606793 | 1606794 | 1606795 | 1606796 | 1606797 | 1606800 | 1606801 | 1606802 | 1606803 |
| 1606805 | 1606806 | 1606807 | 1606808 | 1606810 | 1606811 | 1606812 | 1606813 | 1606814 | 1606815 | 1606816 | 1606817 | 1606818 |
| 1606825 | 1606826 | 1606827 | 1606828 | 1606829 | 1606830 | 1606831 | 1606832 | 1606833 | 1606834 | 1606835 | 1606836 | 1606837 |
| 1606840 | 1606841 | 1606842 | 1606843 | 1606844 | 1606845 | 1606846 | 1606847 | 1606848 | 1606851 | 1606852 | 1606853 | 1606854 |
| 1606866 | 1606867 | 1606868 | 1606869 | 1606870 | 1606871 | 1606872 | 1606873 | 1606874 | 1606875 | 1606876 | 1606877 | 1606878 |
| 1606879 | 1606880 | 1606881 | 1606882 | 1606883 | 1606884 | 1606885 | 1606886 | 1606887 | 1606888 | 1606889 | 1606890 | 1606891 |
| 1606892 | 1606894 | 1606895 | 1606896 | 1606897 | 1606898 | 1606899 | 1606901 | 1606902 | 1606903 | 1606904 | 1606905 | 1606906 |
| 1606936 | 1606944 | 1606945 | 1606946 | 1606947 | 1606948 | 1606949 | 1606951 | 1606952 | 1606953 | 1606954 | 1606955 | 1606956 |
| 1606966 | 1606970 | 1606971 | 1606972 | 1606973 | 1606974 | 1606975 | 1606976 | 1606977 | 1606978 | 1606979 | 1606980 | 1606981 |
| 1972759 | 1972770 | 1972948 | 1973174 | 1973175 | 1973176 | 1973177 | 1973178 | 1973180 | 1973181 | 1973182 | 1973183 | 1973184 |
| 1973185 | 1973186 | 1973248 | 1973249 | 1973250 | 1973251 | 1973252 | 1973253 | 1973254 | 1973255 | 1973256 | 1973257 | 1973258 |
| 1973353 | 1973354 | 1973355 | 1973356 | 1973357 | 1973358 | 1973359 | 1973360 | 1973361 | 1973362 | 1973363 | 1973364 | 1973365 |
| 1973366 | 1973369 | 1973370 | 1973371 | 1973372 | 1973373 | 1973374 | 1973375 | 1973376 | 1973377 | 1973378 | 1973379 | 1973380 |
| 1973464 | 1973470 | 1973472 | 1973473 | 1973474 | 1973475 | 1973476 | 1973477 | 1973478 | 1973479 | 1973480 | 1973481 | 1973482 |
| 1973510 | 1973512 | 1973513 | 1973514 | 1973515 | 1973516 | 1973517 | 1973518 | 1973519 | 1973520 | 1973521 | 1973522 | 1973523 |
| 1973525 | 1973526 | 1973527 | 1973528 | 1973529 | 1973530 | 1973531 | 1973532 | 1973533 | 1973534 | 1973535 | 1973536 | 1973537 |
| 1973539 | 1973540 | 1973541 | 1973542 | 1973543 | 1973544 | 1973545 | 1973546 | 1973547 | 1973548 | 1973549 | 1973550 | 1973551 |
| 1973578 | 1973579 | 1973580 | 1973581 | 1973582 | 1973583 | 1973584 | 1973585 | 1973586 | 1973587 | 1973588 | 1973589 | 1973590 |
| 1973594 | 1973595 | 1973596 | 1973597 | 1973598 | 1973599 | 1973600 | 1973601 | 1973602 | 1973603 | 1973604 | 1973605 | 1973606 |
| 1973666 | 1973668 | 1973669 | 1973670 | 1973671 | 1973672 | 1973673 | 1973674 | 1973675 | 1973676 | 1973677 | 1973678 | 1973679 |
| 1973681 | 1973682 | 1973683 | 1973684 | 1973685 | 1973686 | 1973687 | 1973688 | 1973689 | 1973690 | 1973691 | 1973692 | 1973693 |
| 1973732 | 1973733 | 1973734 | 1973735 | 1973736 | 1973737 | 1973738 | 1973739 | 1973740 | 1973741 | 1973742 | 1973743 | 1973744 |
| 1973799 | 1973801 | 1973802 | 1973803 | 1973804 | 1973805 | 1973806 | 1973807 | 1973808 | 1973809 | 1973810 | 1973811 | 1973812 |

|          |          |          |          |          |          |          |          |          |          |          |          |          |          |          |          |          |
|----------|----------|----------|----------|----------|----------|----------|----------|----------|----------|----------|----------|----------|----------|----------|----------|----------|
| 1973863  | 1973864  | 1973865  | 1973866  | 1973868  | 1973869  | 1973870  | 1973871  | 1973872  | 1973873  | 1973874  | 1973875  | 1973876  | 1973877  | 1973878  | 1973879  | 1973880  |
| 1973877  | 1973878  | 1973879  | 1973880  | 1973881  | 1973882  | 1973883  | 1973884  | 1973885  | 1973886  | 1973887  | 1973888  | 1973889  | 1973890  | 1973891  | 1973892  | 1973893  |
| 1974042  | 1974043  | 1974044  | 1974046  | 1974047  | 1974048  | 1974049  | 1974050  | 1974051  | 1974052  | 1974053  | 1974054  | 1974055  | 1974056  | 1974057  | 1974058  | 1974059  |
| 1974095  | 1974096  | 1974097  | 1974098  | 1974099  | 1974100  | 1974101  | 1974102  | 1974103  | 1974104  | 1974105  | 1974106  | 1974107  | 1974108  | 1974109  | 1974110  | 1974111  |
| 1974110  | 1974111  | 1974112  | 1974113  | 1974114  | 1974115  | 1974116  | 1974117  | 1974118  | 1974119  | 1974120  | 1974121  | 1974122  | 1974123  | 1974124  | 1974125  | 1974126  |
| 1974188  | 1974190  | 1974263  | 1974264  | 1974265  | 1974266  | 1974267  | 1974268  | 1974269  | 1974270  | 1974271  | 1974272  | 1974273  | 1974274  | 1974275  | 1974276  | 1974277  |
| 1974276  | 1974277  | 1974278  | 1974279  | 1974280  | 1974281  | 1974282  | 1974283  | 1974284  | 1974285  | 1974286  | 1974287  | 1974288  | 1974289  | 1974290  | 1974291  | 1974292  |
| 1974291  | 1974292  | 1974304  | 1974305  | 1974306  | 1974307  | 1974308  | 1974309  | 1974310  | 1974311  | 1974312  | 1974313  | 1974314  | 1974315  | 1974316  | 1974317  | 1974318  |
| 1974323  | 1974324  | 1974325  | 1974326  | 1974327  | 1974328  | 1974329  | 1974330  | 1974331  | 1974332  | 1974333  | 1974334  | 1974335  | 1974336  | 1974337  | 1974338  | 1974339  |
| 1974353  | 1974354  | 1974355  | 1974356  | 1974357  | 1974358  | 1974359  | 1974360  | 1974361  | 1974362  | 1974363  | 1974364  | 1974365  | 1974366  | 1974367  | 1974368  | 1974369  |
| 1974504  | 1974505  | 1974506  | 1974508  | 1974509  | 1974510  | 1974511  | 1974512  | 1974513  | 1974514  | 1974515  | 1974516  | 1974517  | 1974518  | 1974519  | 1974520  | 1974521  |
| 1974523  | 1974524  | 1974525  | 1974527  | 1974528  | 1974529  | 1974530  | 1974531  | 1974532  | 1974533  | 1974534  | 1974535  | 1974536  | 1974537  | 1974538  | 1974539  | 1974540  |
| 1974552  | 1974553  | 1974554  | 1974556  | 1974557  | 1974558  | 1974559  | 1974560  | 1974561  | 1974562  | 1974563  | 1974564  | 1974565  | 1974566  | 1974567  | 1974568  | 1974569  |
| 1974567  | 1974568  | 1974569  | 1974570  | 1974571  | 1974572  | 1974573  | 1974574  | 1974575  | 1974576  | 1974577  | 1974578  | 1974579  | 1974580  | 1974581  | 1974582  | 1974583  |
| 1974582  | 1974583  | 1974584  | 1974585  | 1974586  | 1974587  | 1974588  | 1974589  | 1974590  | 1974591  | 1974592  | 1974593  | 1974594  | 1974595  | 1974596  | 1974597  | 1974598  |
| 1974632  | 1974634  | 1974635  | 1974636  | 1974637  | 1974638  | 1974639  | 1974640  | 1974641  | 1974642  | 1974643  | 1974644  | 1974645  | 1974646  | 1974647  | 1974648  | 1974649  |
| 1974647  | 1974648  | 1974649  | 1974650  | 1974651  | 1974652  | 1974653  | 1974654  | 1974655  | 1974656  | 1974657  | 1974658  | 1974659  | 1974660  | 1974661  | 1974662  | 1974663  |
| 1974661  | 1974662  | 1974663  | 1974664  | 1974665  | 1974666  | 1974667  | 1974668  | 1974669  | 1974670  | 1974671  | 1974672  | 1974673  | 1974674  | 1974675  | 1974676  | 1974677  |
| 1974675  | 1974676  | 1974677  | 1974678  | 1974679  | 1974680  | 1974681  | 1974682  | 1974683  | 1974684  | 1974685  | 1974686  | 1974687  | 1974688  | 1974689  | 1974690  | 1974691  |
| 1975004  | 1975005  | 1975017  | 1975018  | 1975019  | 1975020  | 1975021  | 1975022  | 1975023  | 1975024  | 1975025  | 1975026  | 1975027  | 1975028  | 1975029  | 1975030  | 1975031  |
| 1975105  | 1975126  | 1975136  | 1975137  | 1975138  | 1975139  | 1975140  | 1975141  | 1975142  | 1975143  | 1975144  | 1975145  | 1975146  | 1975147  | 1975148  | 1975149  | 1975150  |
| 1975394  | 1975439  | 1975440  | 1975461  | 1975472  | 1975538  | 1975547  | 1975558  | 1975560  | 1975562  | 1975563  | 1975564  | 1975565  | 1975566  | 1975567  | 1975568  | 1975569  |
| 1975649  | 1975663  | 1975664  | 1975665  | 1975667  | 1975670  | 1975671  | 1975672  | 1975673  | 1975674  | 1975675  | 1975676  | 1975677  | 1975678  | 1975679  | 1975680  | 1975681  |
| 1975835  | 1975836  | 1975837  | 1975839  | 1975840  | 1976016  | 1976116  | 1976117  | 1976118  | 1976119  | 1976120  | 1976121  | 1976122  | 1976123  | 1976124  | 1976125  | 1976126  |
| 2338668  | 2379121  | 2379122  | 2590638  | 2590639  | 2590640  | 2590641  | 2590642  | 2590643  | 2590644  | 2590645  | 2590646  | 2590647  | 2590648  | 2590649  | 2590650  | 2590651  |
| 2643516  | 2643517  | 2643518  | 2643519  | 2643520  | 2643521  | 2643522  | 2643523  | 2643524  | 2643525  | 2643526  | 2643527  | 2643528  | 2643529  | 2643530  | 2643531  | 2643532  |
| 2822176  | 2822177  | 2822178  | 2845295  | 2923164  | 2923165  | 2923166  | 2923167  | 2923168  | 2923169  | 2923170  | 2923171  | 2923172  | 2923173  | 2923174  | 2923175  | 2923176  |
| 3126315  | 3126316  | 3126317  | 3126320  | 3202006  | 3202007  | 3248514  | 3248515  | 3248516  | 3248517  | 3248518  | 3248519  | 3248520  | 3248521  | 3248522  | 3248523  | 3248524  |
| 3470748  | 3600953  | 3600954  | 3604127  | 3604128  | 3694675  | 3704149  | 3704150  | 3780861  | 3780862  | 3780863  | 3780864  | 3780865  | 3780866  | 3780867  | 3780868  | 3780869  |
| 3857038  | 3882254  | 4019038  | 4019039  | 4158429  | 4158430  | 4158431  | 4158432  | 4158433  | 4158434  | 4158435  | 4158436  | 4158437  | 4158438  | 4158439  | 4158440  | 4158441  |
| 4257448  | 4268857  | 4268858  | 4314687  | 4314688  | 4314689  | 4314690  | 4314691  | 4314692  | 4314693  | 4314694  | 4314695  | 4314696  | 4314697  | 4314698  | 4314699  | 4314700  |
| 4889321  | 4986141  | 5055080  | 5055081  | 5096148  | 5096149  | 5096150  | 5096151  | 5096152  | 5096153  | 5096154  | 5096155  | 5096156  | 5096157  | 5096158  | 5096159  | 5096160  |
| 5259997  | 5423601  | 5457233  | 5457234  | 5507339  | 5582327  | 5582328  | 5582329  | 5582330  | 5582331  | 5582332  | 5582333  | 5582334  | 5582335  | 5582336  | 5582337  | 5582338  |
| 5894860  | 5914129  | 5914130  | 6015173  | 6015174  | 6131408  | 6131409  | 6131410  | 6131411  | 6131412  | 6131413  | 6131414  | 6131415  | 6131416  | 6131417  | 6131418  | 6131419  |
| PC-31052 | PC-33388 | PC-33982 | PC-34243 | PC-34678 | PC-34941 | PC-35458 | PC-35495 | PC-36179 | PC-36547 | PC-36779 | PC-37419 | PC-37676 | PC-37677 | PC-37742 | PC-38757 | PC-38758 |



**Légende**

- Zone assujettie
- Limite de lot
- Numéro de lot
- Hydrographie
- Autobroute
- Rue
- Nom des rues

La zone correspond à un cercle d'un rayon de 1 km tracé à partir de la localisation de la Station Site-Dorothée, à l'adresse suivante : 55, Avenue des Bois, Sainte-Foy, Québec (G1C 2L8). Cette zone de capot, transmise à l'arrondissement, en date du 29 novembre 2017.

Centre de la Station Site-Dorothée  
 Coordonnées géographiques (NAD 83, MTM8)  
 X : 54426840, 01811  
 Y : 54426890, 01811

Localisation de la zone est ajustée de manière à exclure tout accès à la station du Réseau express métropolitain est empêché en toute saison, à pied ou en voiture, par la présence d'un cours d'eau.

|          |      |   |    |     |          |
|----------|------|---|----|-----|----------|
| 23.02.05 | 3284 | 2 | 05 | 305 | 00000000 |
| PROJET   |      |   |    |     |          |

Titre (sif01)  
**REGLEMENT ÉTABLISSANT**  
**LA REDEVANCE DE TRANSPORT**  
 Annexe B  
**ZONE 3: Station Site-Dorothée**

Source : Cadastre, © Gouvernement du Québec, © 2017, 2028.  
 Station WEA, © 2017-2018, projet de référence.  
 Projection : MTM 8 (NAD 83)  
 Échelle : 1:11 000  
 Format : 101x17  
 Échelle : 305













**Légende**

- Zone assujettie
- Limite de lot
- Numéro de lot
- Hydrographie
- Autoroute
- Rue
- Nom des rues

La zone correspond à un cercle d'un rayon de 1 km tracé à partir de la localisation de la Station le Bigras, en Casse de dépôt, tel qu'indiqué en date du 23 novembre 2017.

Localisation de la Station le Bigras  
 X : 594 225,6 0,4294  
 Y : 594 225,6 0,4294  
 (NAD 83, NTM8)

Le tracé de la zone est ajusté de manière à exclure tout lot dont l'accès à la station du Réseau express métropolitain est empêché en toute saison, à pied ou en voiture, par la présence d'un cours d'eau.



|        |        |    |    |
|--------|--------|----|----|
| 110000 | Projet | 1  | 08 |
| 110000 | Projet | 2  | 08 |
| 110000 | Projet | 3  | 08 |
| 110000 | Projet | 4  | 08 |
| 110000 | Projet | 5  | 08 |
| 110000 | Projet | 6  | 08 |
| 110000 | Projet | 7  | 08 |
| 110000 | Projet | 8  | 08 |
| 110000 | Projet | 9  | 08 |
| 110000 | Projet | 10 | 08 |

**RÈGLEMENT ÉTABLISSANT  
 LA REDEVANCE DE TRANSPORT**

Annexe B  
 ZONE 4: Station le Bigras

Titre (s) (en) :  
 - Cadastre - Gouvernement du Québec, 2017.02.28  
 - Service REAJ - © 2015-16, projet de référence.  
 - Service Bureau 9, 2017-11-23

Projet : MTR B (RdE3)



Échelle : 1:10000  
 Format : 11x17  
 Hauteur : 405











**Légende**

- Zone assujettie
- Limite de lot
- Numéro de lot
- Hydrographie
- Autoroute
- Rue
- Nom des rues

La zone correspond à un cercle d'un rayon de 1 km tracé à partir de la localisation de la station de métro, qui se trouve approuvé au projet de référence de la Chaise de dépôt, transmis à l'Autorité en date du 22 novembre 2017.

Localisation de la Station Roboano-Pierrefonds  
 X: 280414,6 116 13  
 Y: 584137,65959  
 (NAD 83, MTR06)

Le tracé de la zone est ajusté de manière à exclure tout lot dont l'accès à la station du Réseau express métropolitain est assuré par un pied ou en voiture, par la présence d'un cours d'eau.


| ANNÉE | PROJET DE RÉFÉRENCE | PROJET | DATE D'ÉLABORATION |
|-------|---------------------|--------|--------------------|
| 2017  | 1                   | 1      | 2017-09-28         |
| 2018  | 2                   | 2      | 2018-04-04         |

**PROJET :**  
 RÉGLEMENT ÉTABLISSANT  
 LA RELEVANCE DE TRANSPORT

**Titre (art.61) :**  
 Annexe B  
 ZONE 5: Station Roboano-Pierrefonds

**Source :** Cadastre, © Gouvernement du Québec, 2017-09-28  
 SIRENE REGA, © 2017-04-13, le projet de référence.  
 L'ÉVALUATION EN DATE DU 2017-11-23

**Projet :** MTR B (Mod B3)  
**Échelle :** 1:1417

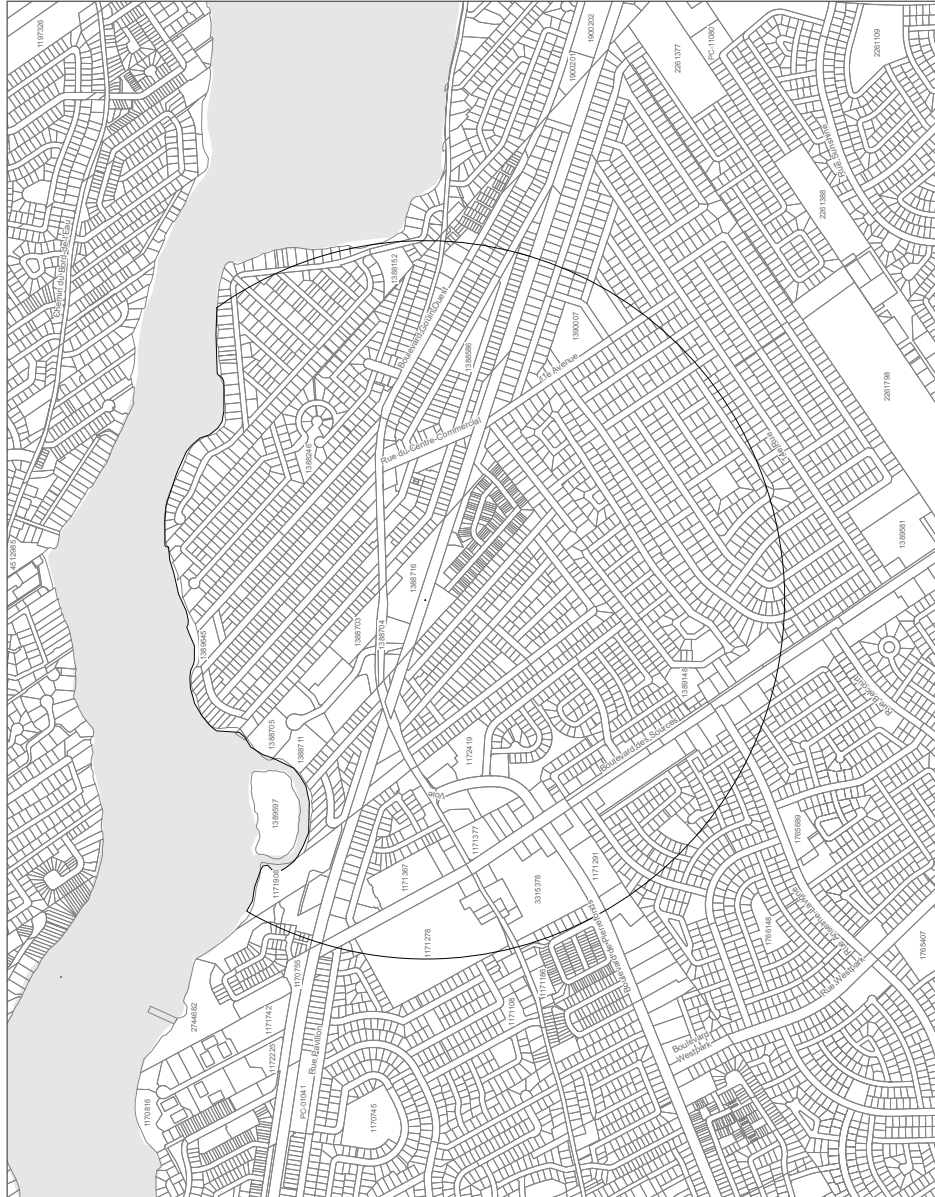



|         |         |         |         |         |         |         |         |         |         |         |         |         |
|---------|---------|---------|---------|---------|---------|---------|---------|---------|---------|---------|---------|---------|
| 1388397 | 1388398 | 1388399 | 1388400 | 1388401 | 1388402 | 1388403 | 1388404 | 1388405 | 1388406 | 1388407 | 1388408 | 1388409 |
| 1388410 | 1388411 | 1388412 | 1388413 | 1388414 | 1388415 | 1388416 | 1388417 | 1388418 | 1388419 | 1388420 | 1388421 | 1388422 |
| 1388423 | 1388424 | 1388425 | 1388426 | 1388427 | 1388428 | 1388429 | 1388430 | 1388431 | 1388432 | 1388433 | 1388434 | 1388435 |
| 1388436 | 1388437 | 1388438 | 1388439 | 1388440 | 1388441 | 1388442 | 1388443 | 1388444 | 1388445 | 1388446 | 1388447 | 1388448 |
| 1388450 | 1388451 | 1388452 | 1388453 | 1388454 | 1388455 | 1388456 | 1388457 | 1388458 | 1388459 | 1388460 | 1388461 | 1388462 |
| 1388465 | 1388466 | 1388467 | 1388468 | 1388469 | 1388470 | 1388471 | 1388472 | 1388473 | 1388474 | 1388475 | 1388476 | 1388477 |
| 1388481 | 1388482 | 1388483 | 1388484 | 1388485 | 1388486 | 1388487 | 1388488 | 1388489 | 1388490 | 1388491 | 1388492 | 1388493 |
| 1388494 | 1388497 | 1388498 | 1388499 | 1388500 | 1388501 | 1388502 | 1388503 | 1388504 | 1388505 | 1388506 | 1388507 | 1388508 |
| 1388513 | 1388514 | 1388515 | 1388516 | 1388517 | 1388518 | 1388519 | 1388520 | 1388521 | 1388522 | 1388523 | 1388524 | 1388525 |
| 1388528 | 1388529 | 1388530 | 1388531 | 1388532 | 1388533 | 1388534 | 1388535 | 1388536 | 1388537 | 1388538 | 1388539 | 1388540 |
| 1388541 | 1388542 | 1388543 | 1388544 | 1388545 | 1388546 | 1388547 | 1388548 | 1388549 | 1388550 | 1388551 | 1388552 | 1388553 |
| 1388558 | 1388559 | 1388560 | 1388561 | 1388562 | 1388563 | 1388564 | 1388565 | 1388566 | 1388567 | 1388568 | 1388569 | 1388570 |
| 1388571 | 1388572 | 1388573 | 1388574 | 1388575 | 1388576 | 1388577 | 1388578 | 1388579 | 1388580 | 1388581 | 1388582 | 1388583 |
| 1388586 | 1388587 | 1388588 | 1388589 | 1388590 | 1388591 | 1388592 | 1388593 | 1388594 | 1388595 | 1388596 | 1388597 | 1388598 |
| 1388597 | 1388598 | 1388599 | 1388600 | 1388601 | 1388602 | 1388603 | 1388604 | 1388605 | 1388606 | 1388607 | 1388608 | 1388609 |
| 1388610 | 1388611 | 1388612 | 1388613 | 1388614 | 1388615 | 1388616 | 1388617 | 1388618 | 1388619 | 1388620 | 1388621 | 1388622 |
| 1388623 | 1388624 | 1388625 | 1388626 | 1388627 | 1388628 | 1388629 | 1388630 | 1388631 | 1388632 | 1388633 | 1388634 | 1388635 |
| 1388638 | 1388639 | 1388640 | 1388641 | 1388642 | 1388643 | 1388644 | 1388645 | 1388646 | 1388647 | 1388648 | 1388649 | 1388650 |
| 1388652 | 1388653 | 1388654 | 1388655 | 1388656 | 1388657 | 1388658 | 1388659 | 1388660 | 1388661 | 1388662 | 1388663 | 1388664 |
| 1388666 | 1388667 | 1388668 | 1388669 | 1388670 | 1388671 | 1388672 | 1388673 | 1388674 | 1388675 | 1388676 | 1388677 | 1388678 |
| 1388680 | 1388681 | 1388682 | 1388683 | 1388684 | 1388685 | 1388686 | 1388687 | 1388688 | 1388689 | 1388690 | 1388691 | 1388692 |
| 1388696 | 1388697 | 1388698 | 1388699 | 1388700 | 1388701 | 1388702 | 1388703 | 1388704 | 1388705 | 1388706 | 1388707 | 1388708 |
| 1388714 | 1388715 | 1388716 | 1388717 | 1388718 | 1388719 | 1388720 | 1388721 | 1388722 | 1388723 | 1388724 | 1388725 | 1388726 |
| 1388727 | 1388728 | 1388729 | 1388730 | 1388731 | 1388732 | 1388733 | 1388734 | 1388735 | 1388736 | 1388737 | 1388738 | 1388739 |
| 1388740 | 1388741 | 1388742 | 1388743 | 1388744 | 1388745 | 1388746 | 1388747 | 1388748 | 1388749 | 1388750 | 1388751 | 1388752 |
| 1388753 | 1388754 | 1388755 | 1388756 | 1388757 | 1388758 | 1388759 | 1388760 | 1388761 | 1388762 | 1388763 | 1388764 | 1388765 |
| 1388766 | 1388767 | 1388768 | 1388769 | 1388770 | 1388771 | 1388772 | 1388773 | 1388774 | 1388775 | 1388776 | 1388777 | 1388778 |
| 1388779 | 1388780 | 1388781 | 1388782 | 1388783 | 1388784 | 1388785 | 1388786 | 1388787 | 1388788 | 1388789 | 1388790 | 1388791 |
| 1388792 | 1388793 | 1388794 | 1388795 | 1388796 | 1388797 | 1388798 | 1388799 | 1388800 | 1388801 | 1388802 | 1388803 | 1388804 |
| 1388805 | 1388806 | 1388807 | 1388808 | 1388809 | 1388810 | 1388811 | 1388812 | 1388813 | 1388814 | 1388815 | 1388816 | 1388817 |
| 1388818 | 1388819 | 1388820 | 1388821 | 1388822 | 1388823 | 1388824 | 1388825 | 1388826 | 1388827 | 1388828 | 1388829 | 1388830 |
| 1388831 | 1388832 | 1388833 | 1388834 | 1388835 | 1388836 | 1388837 | 1388838 | 1388839 | 1388840 | 1388841 | 1388842 | 1388843 |
| 1388844 | 1388845 | 1388846 | 1388847 | 1388848 | 1388849 | 1388850 | 1388851 | 1388852 | 1388853 | 1388854 | 1388855 | 1388856 |
| 1388857 | 1388858 | 1388859 | 1388860 | 1388861 | 1388862 | 1388863 | 1388864 | 1388865 | 1388866 | 1388867 | 1388868 | 1388869 |
| 1388872 | 1388873 | 1388874 | 1388875 | 1388876 | 1388877 | 1388878 | 1388879 | 1388880 | 1388881 | 1388882 | 1388883 | 1388884 |
| 1388885 | 1388886 | 1388887 | 1388888 | 1388889 | 1388890 | 1388891 | 1388892 | 1388893 | 1388894 | 1388895 | 1388896 | 1388897 |
| 1388898 | 1388899 | 1388900 | 1388901 | 1388902 | 1388903 | 1388904 | 1388905 | 1388906 | 1388907 | 1388908 | 1388909 | 1388910 |
| 1388912 | 1388913 | 1388914 | 1388915 | 1388916 | 1388917 | 1388918 | 1388919 | 1388920 | 1388921 | 1388922 | 1388923 | 1388924 |
| 1388928 | 1388929 | 1388930 | 1388931 | 1388932 | 1388933 | 1388934 | 1388935 | 1388936 | 1388937 | 1388938 | 1388939 | 1388940 |
| 1388942 | 1388943 | 1388944 | 1388945 | 1388946 | 1388947 | 1388948 | 1388949 | 1388950 | 1388951 | 1388952 | 1388953 | 1388954 |
| 1388955 | 1388956 | 1388957 | 1388958 | 1388959 | 1388960 | 1388961 | 1388962 | 1388963 | 1388964 | 1388965 | 1388966 | 1388967 |
| 1388968 | 1388969 | 1388970 | 1388971 | 1388972 | 1388973 | 1388974 | 1388975 | 1388976 | 1388977 | 1388978 | 1388979 | 1388980 |
| 1388983 | 1388984 | 1388985 | 1388986 | 1388987 | 1388988 | 1388989 | 1388990 | 1388991 | 1388992 | 1388993 | 1388994 | 1388995 |
| 1388998 | 1388999 | 1389000 | 1389001 | 1389002 | 1389003 | 1389004 | 1389005 | 1389006 | 1389007 | 1389008 | 1389009 | 1389010 |
| 1389012 | 1389013 | 1389014 | 1389015 | 1389016 | 1389017 | 1389018 | 1389019 | 1389020 | 1389021 | 1389022 | 1389023 | 1389024 |
| 1389025 | 1389026 | 1389027 | 1389028 | 1389029 | 1389030 | 1389031 | 1389032 | 1389033 | 1389034 | 1389035 | 1389036 | 1389037 |
| 1389038 | 1389039 | 1389040 | 1389041 | 1389042 | 1389043 | 1389044 | 1389045 | 1389046 | 1389047 | 1389048 | 1389049 | 1389050 |





|         |          |          |          |          |          |          |          |          |          |          |         |         |
|---------|----------|----------|----------|----------|----------|----------|----------|----------|----------|----------|---------|---------|
| 5211369 | 5211370  | 5352297  | 5352298  | 5428539  | 5428540  | 5428541  | 5515707  | 5515708  | 5517926  | 5517927  | 5607723 | 5645973 |
| 5646429 | 5665023  | 5665024  | 5695629  | 5695630  | 5725954  | 5790798  | 5790799  | 5852865  | 5852866  | 6016419  | 6016420 | 6041423 |
| 6041424 | PC-01049 | PC-01050 | PC-01053 | PC-03721 | PC-03722 | PC-24882 | PC-31883 | PC-33549 | PC-33914 | PC-34362 |         |         |





**Légende**

-  Zone assujettie
-  Limite de lot
-  Numéro de lot
-  Hydrographie
-  Autoroute
-  Rue
-  Nom des rues

La zone correspond à un cercle d'un rayon de 1 km tracé à partir de la localisation de la Station Sunnybrooke, de la ligne de la Gare de l'Éclaircie, et de la ligne de la Gare de l'Éclaircie, en vertu de l'ordonnance de zonage, en date du 23 novembre 2017.

Localisation de la Station Sunnybrooke  
Y 5246458, X 49551  
(NAD 83, MTR83)

Le tracé de la zone est ajusté de manière à exclure tout lot dont l'accès à la station du Réseau express métropolitain est empêché en toute saison, à pied ou en voiture, par la présence d'un cours d'eau.



| Projet | Titre (date) | Annexe B                    |
|--------|--------------|-----------------------------|
|        |              | Station Sunnybrooke         |
|        |              | Zone 6: Station Sunnybrooke |

**RÈGLEMENT ÉTABLISSANT  
LA REDEVANCE DE TRANSPORT**

Annexe B

| Projet | Titre (date) | Annexe B                    |
|--------|--------------|-----------------------------|
|        |              | Station Sunnybrooke         |
|        |              | Zone 6: Station Sunnybrooke |





A titre indicatif, les lots inclus en tout ou en partie dans la zone de la Station Sunnybrooke, selon la version de la matrice graphique du cadastre datant du 28 septembre 2017 sont listés dans le tableau ci-contre.

Tout lot qui n'apparaît pas dans la liste mais qui serait inclus en tout ou en partie dans la zone au moment de la délivrance du permis, doit être considéré. Il incombe à la municipalité la responsabilité de vérifier si des modifications ont été apportées au cadastre.

L'assujettissement des travaux sera déterminé au moment de la délivrance du permis, en fonction de la localisation dans la zone du bâtiment visé par les travaux.

|         |         |         |         |         |         |         |         |         |         |         |
|---------|---------|---------|---------|---------|---------|---------|---------|---------|---------|---------|
| 1388077 | 1388078 | 1388079 | 1388128 | 1388145 | 1388148 | 1389318 | 1389321 | 1389322 | 1389323 | 1389324 |
| 1389325 | 1389326 | 1389495 | 1389496 | 1389498 | 1389499 | 1389500 | 1389501 | 1389502 | 1389503 | 1389504 |
| 1389506 | 1389507 | 1389508 | 1389509 | 1389510 | 1389511 | 1389512 | 1389513 | 1389514 | 1389515 | 1389516 |
| 1389517 | 1389518 | 1389519 | 1389520 | 1389521 | 1389522 | 1389523 | 1389524 | 1389525 | 1389526 | 1389527 |
| 1389528 | 1389529 | 1389530 | 1389531 | 1389532 | 1389533 | 1389534 | 1389535 | 1389536 | 1389537 | 1389538 |
| 1389539 | 1389540 | 1389541 | 1389542 | 1389543 | 1389544 | 1389545 | 1389546 | 1389547 | 1389548 | 1389549 |
| 1389550 | 1389551 | 1389552 | 1389553 | 1389554 | 1389555 | 1389556 | 1389557 | 1389558 | 1389559 | 1389560 |
| 1389561 | 1389562 | 1389563 | 1389564 | 1389565 | 1389566 | 1389567 | 1389568 | 1389569 | 1389570 | 1389571 |
| 1389572 | 1389573 | 1389574 | 1389575 | 1389576 | 1389577 | 1389578 | 1389579 | 1389580 | 1389581 | 1389582 |
| 1389583 | 1389584 | 1389585 | 1389586 | 1389587 | 1389588 | 1389589 | 1389590 | 1389591 | 1389592 | 1389593 |
| 1389594 | 1389595 | 1389596 | 1389597 | 1389598 | 1389599 | 1389600 | 1389601 | 1389602 | 1389603 | 1389604 |
| 1389605 | 1389606 | 1389607 | 1389608 | 1389609 | 1389610 | 1389611 | 1389612 | 1389613 | 1389614 | 1389615 |
| 1389616 | 1389617 | 1389618 | 1389619 | 1389620 | 1389621 | 1389622 | 1389623 | 1389624 | 1389625 | 1389626 |
| 1389627 | 1389628 | 1389629 | 1389630 | 1389631 | 1389632 | 1389633 | 1389634 | 1389635 | 1389636 | 1389637 |
| 1389726 | 1389727 | 1389728 | 1389729 | 1389730 | 1389731 | 1389732 | 1389733 | 1389734 | 1389735 | 1389736 |
| 1389737 | 1389738 | 1389739 | 1389740 | 1389741 | 1389742 | 1389743 | 1389744 | 1389745 | 1389746 | 1389747 |
| 1389748 | 1389749 | 1389750 | 1389751 | 1389752 | 1389753 | 1389754 | 1389755 | 1389756 | 1389757 | 1389758 |
| 1389759 | 1389760 | 1389761 | 1389762 | 1389763 | 1389764 | 1389765 | 1389766 | 1389767 | 1389768 | 1389769 |
| 1389770 | 1389771 | 1389772 | 1389773 | 1389774 | 1389775 | 1389776 | 1389777 | 1389778 | 1389779 | 1389780 |









**Légende**

- Zone assujettie
- Limite de lot
- Numéro de lot
- Hydrographie
- Autoroute
- Rue
- Norm des rues

La zone correspond à un cercle d'un rayon de 1 km tracé à partir de la localisation de la Station Bois-Franc. La reproduction de ce plan est interdite sans le consentement écrit de la Commission de l'accessibilité en date du 23 novembre 2017.

Localisation de la Station Bois-Franc  
 X : 5042542,09814  
 Y : 5042542,09814  
 (NAD 83, MTN8)



| Libellé | Document               | Date | Version |
|---------|------------------------|------|---------|
| Projet  | Annexe B (voir page 2) | 2017 | 001     |

**RÈGLEMENT ÉTABLISSANT  
 LA REDEVANCE DE TRANSPORT**

Titre (autre) : Annexe B  
 Zone 7: Station Bois-Franc

Chambre : Commission de l'accessibilité en date du 23 novembre 2017, 150<sup>e</sup> année, n<sup>o</sup> 14  
 Statut : Règlement  
 Date de dépôt : 2017-11-23

Projet : MTN 8 (voir page 2)

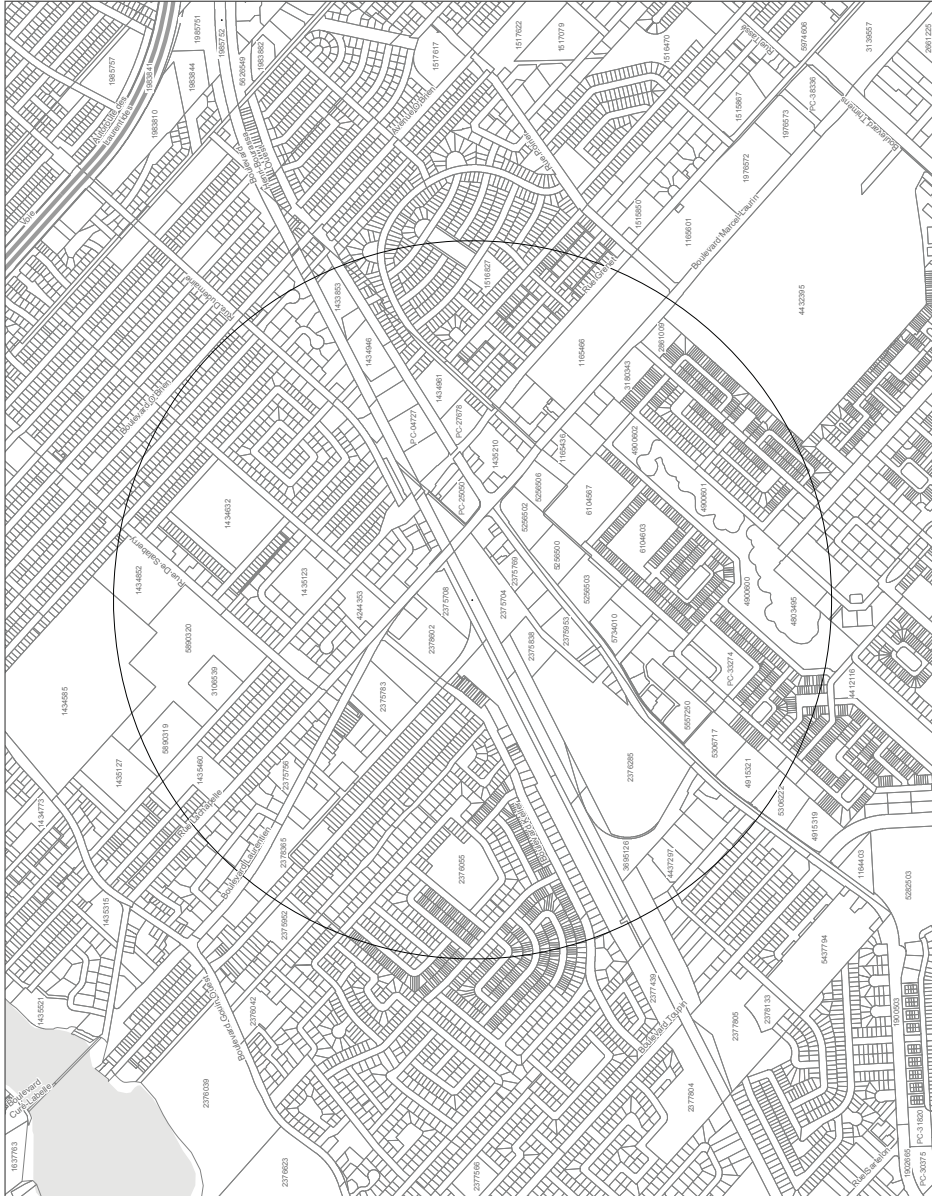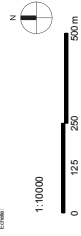















**Légende**

- Zone assujettie
- Limite de lot
- Numéro de lot
- Hydrographie
- Autoroute
- Rue
- Norm des rues

La zone correspond à un cercle d'un rayon de 1 km tracé à partir de la localisation de la Station Du Rousseau, à l'adresse suivante : 1517, rue de la Station Du Rousseau, de la ville de Québec, Québec (Québec), G1R 1G3, Y : 46°42'39.44322 (NAD 83, MTN8)

Localisation de la Station Du Rousseau

| Titre (catégorie) | Année | Volume | Feuille |
|-------------------|-------|--------|---------|
| 1332208           | 1998  | 1      | 10      |
| 1332209           | 1998  | 2      | 10      |

**PROJET**  
**RÈGLEMENT ÉTABLISSANT**  
**LA REDEVANCE DE TRANSPORT**

| Titre (catégorie) | Année | Volume | Feuille |
|-------------------|-------|--------|---------|
| 1332208           | 1998  | 1      | 10      |
| 1332209           | 1998  | 2      | 10      |

Projet : **Annexe B**  
**ZONE 8: Station Du Rousseau**

Chambre : **Chambre de Commerce et d'Industrie - 0017-09-08**  
 Adresse : **Station MTR, 1517, rue de la Station Du Rousseau, Québec (Québec), G1R 1G3**  
 Plan : **MTN 8 (NAD 83)**

Échelle : **1:10000**

Projet : **1517** / **1517** / **1517**

Projet : **1517** / **1517** / **1517**



A titre indicatif, les lots inclus en tout ou en partie dans la zone de la Station Du Rousseau, selon la version de la matrice graphique du cadastre datant du 28 septembre 2017 sont listés dans le tableau ci-contre.

Tout lot qui n'apparaît pas dans la liste mais qui serait inclus en tout ou en partie dans la zone au moment de la délivrance du permis, doit être considéré. Il incombe à la municipalité la responsabilité de vérifier si des modifications ont été apportées au cadastre.

L'assujettissement des travaux sera déterminé au moment de la délivrance du permis, en fonction de la localisation dans la zone du bâtiment visé par les travaux.

Table with 12 columns of numerical identifiers (e.g., 1433051, 1433052, 1433053, etc.) arranged in a grid format.









|         |         |         |         |         |         |         |         |         |         |         |         |
|---------|---------|---------|---------|---------|---------|---------|---------|---------|---------|---------|---------|
| 1984121 | 1984122 | 1984123 | 1984124 | 1984125 | 1984126 | 1984128 | 1984129 | 1984130 | 1984131 | 1984132 | 1984134 |
| 1984135 | 1984136 | 1984137 | 1984139 | 1984140 | 1984141 | 1984142 | 1984143 | 1984144 | 1984145 | 1984146 | 1984148 |
| 1984149 | 1984150 | 1984191 | 1984192 | 1984194 | 1984195 | 1984196 | 1984197 | 1984198 | 1984199 | 1984200 | 1984202 |
| 1984251 | 1984259 | 1984270 | 1984271 | 1984272 | 1984273 | 1984274 | 1984275 | 1984276 | 1984277 | 1984278 | 1984280 |
| 1984283 | 1984284 | 1984285 | 1984286 | 1984287 | 1984288 | 1984289 | 1984290 | 1984291 | 1984292 | 1984293 | 1984295 |
| 1984298 | 1984299 | 1984300 | 1984301 | 1984302 | 1984303 | 1984304 | 1984305 | 1984306 | 1984307 | 1984308 | 1984310 |
| 1984308 | 1984309 | 1984310 | 1984311 | 1984312 | 1984313 | 1984314 | 1984315 | 1984316 | 1984317 | 1984318 | 1984320 |
| 1984323 | 1984324 | 1984325 | 1984326 | 1984327 | 1984328 | 1984329 | 1984330 | 1984331 | 1984332 | 1984333 | 1984335 |
| 1984339 | 1984340 | 1984341 | 1984342 | 1984343 | 1984344 | 1984345 | 1984346 | 1984347 | 1984348 | 1984349 | 1984351 |
| 1984352 | 1984353 | 1984354 | 1984355 | 1984356 | 1984357 | 1984358 | 1984359 | 1984360 | 1984361 | 1984362 | 1984364 |
| 1984435 | 1984436 | 1984437 | 1984438 | 1984439 | 1984440 | 1984441 | 1984442 | 1984443 | 1984444 | 1984445 | 1984447 |
| 1984448 | 1984449 | 1984450 | 1984451 | 1984452 | 1984453 | 1984454 | 1984455 | 1984456 | 1984457 | 1984458 | 1984460 |
| 1984461 | 1984462 | 1984463 | 1984464 | 1984465 | 1984466 | 1984467 | 1984468 | 1984469 | 1984470 | 1984471 | 1984472 |
| 1984474 | 1984475 | 1984476 | 1984477 | 1984478 | 1984479 | 1984480 | 1984481 | 1984482 | 1984483 | 1984484 | 1984485 |
| 1984514 | 1984515 | 1984516 | 1984517 | 1984518 | 1984519 | 1984520 | 1984521 | 1984522 | 1984523 | 1984524 | 1984525 |
| 1984551 | 1984552 | 1984553 | 1984554 | 1984555 | 1984556 | 1984557 | 1984558 | 1984559 | 1984560 | 1984561 | 1984562 |
| 1984564 | 1984565 | 1984566 | 1984567 | 1984568 | 1984569 | 1984570 | 1984571 | 1984572 | 1984573 | 1984574 | 1984575 |
| 1984659 | 1984660 | 1984661 | 1984662 | 1984663 | 1984664 | 1984665 | 1984666 | 1984667 | 1984668 | 1984669 | 1984670 |
| 1984677 | 1984678 | 1984679 | 1984680 | 1984681 | 1984682 | 1984683 | 1984684 | 1984685 | 1984686 | 1984687 | 1984688 |
| 1984691 | 1984692 | 1984693 | 1984694 | 1984695 | 1984696 | 1984697 | 1984698 | 1984699 | 1984700 | 1984701 | 1984702 |
| 1984704 | 1984705 | 1984706 | 1984707 | 1984708 | 1984709 | 1984710 | 1984711 | 1984712 | 1984713 | 1984714 | 1984715 |
| 1984717 | 1984718 | 1984719 | 1984720 | 1984721 | 1984722 | 1984723 | 1984724 | 1984725 | 1984726 | 1984727 | 1984728 |
| 1984730 | 1984731 | 1984732 | 1984733 | 1984734 | 1984735 | 1984736 | 1984737 | 1984738 | 1984739 | 1984740 | 1984742 |
| 1984743 | 1984745 | 1984746 | 1984747 | 1984748 | 1984749 | 1984750 | 1984751 | 1984752 | 1984753 | 1984754 | 1984756 |
| 1984913 | 1984914 | 1984915 | 1984916 | 1984917 | 1984918 | 1984919 | 1984920 | 1984921 | 1984922 | 1984923 | 1984924 |
| 1984926 | 1984927 | 1984928 | 1984929 | 1984930 | 1984931 | 1984932 | 1984933 | 1984934 | 1984935 | 1984936 | 1984939 |
| 1984940 | 1984941 | 1984942 | 1984943 | 1984944 | 1984945 | 1984946 | 1984947 | 1984948 | 1984949 | 1984950 | 1984954 |
| 1984955 | 1984956 | 1984957 | 1984958 | 1984959 | 1984960 | 1984961 | 1984962 | 1984963 | 1984964 | 1984965 | 1984969 |
| 1984970 | 1984971 | 1984972 | 1984973 | 1984974 | 1984975 | 1984976 | 1984977 | 1984978 | 1984979 | 1984980 | 1984983 |
| 1984984 | 1984985 | 1984986 | 1984987 | 1984988 | 1984989 | 1984990 | 1984991 | 1984992 | 1984993 | 1984994 | 1984998 |
| 1984999 | 1985000 | 1985001 | 1985002 | 1985003 | 1985004 | 1985005 | 1985006 | 1985007 | 1985008 | 1985009 | 1985013 |
| 1985094 | 1985095 | 1985096 | 1985097 | 1985098 | 1985099 | 1985100 | 1985101 | 1985102 | 1985103 | 1985104 | 1985105 |
| 1985107 | 1985108 | 1985109 | 1985110 | 1985111 | 1985112 | 1985113 | 1985114 | 1985115 | 1985116 | 1985117 | 1985118 |
| 1985172 | 1985173 | 1985174 | 1985175 | 1985176 | 1985177 | 1985178 | 1985179 | 1985180 | 1985181 | 1985182 | 1985183 |
| 1985201 | 1985202 | 1985203 | 1985204 | 1985205 | 1985206 | 1985207 | 1985208 | 1985209 | 1985210 | 1985211 | 1985212 |
| 1985219 | 1985220 | 1985221 | 1985222 | 1985223 | 1985224 | 1985225 | 1985226 | 1985227 | 1985228 | 1985229 | 1985230 |
| 1985239 | 1985240 | 1985241 | 1985242 | 1985243 | 1985244 | 1985245 | 1985246 | 1985247 | 1985248 | 1985249 | 1985250 |
| 1985256 | 1985257 | 1985258 | 1985259 | 1985260 | 1985261 | 1985262 | 1985263 | 1985264 | 1985265 | 1985266 | 1985267 |
| 1985278 | 1985279 | 1985280 | 1985281 | 1985282 | 1985283 | 1985284 | 1985285 | 1985286 | 1985287 | 1985288 | 1985289 |
| 1985296 | 1985297 | 1985298 | 1985299 | 1985300 | 1985301 | 1985302 | 1985303 | 1985304 | 1985305 | 1985306 | 1985309 |
| 1985310 | 1985311 | 1985312 | 1985313 | 1985314 | 1985315 | 1985316 | 1985317 | 1985318 | 1985319 | 1985320 | 1985323 |
| 1985340 | 1985341 | 1985342 | 1985343 | 1985344 | 1985345 | 1985346 | 1985347 | 1985348 | 1985349 | 1985350 | 1985353 |
| 1985449 | 1985450 | 1985451 | 1985452 | 1985453 | 1985454 | 1985455 | 1985456 | 1985457 | 1985458 | 1985459 | 1985462 |
| 1985553 | 1985554 | 1985555 | 1985556 | 1985557 | 1985558 | 1985559 | 1985560 | 1985561 | 1985562 | 1985563 | 1985564 |
| 1985710 | 1985711 | 1985712 | 1985713 | 1985714 | 1985715 | 1985716 | 1985717 | 1985718 | 1985719 | 1985720 | 1985722 |
| 1985723 | 1985724 | 1985725 | 1985726 | 1985727 | 1985728 | 1985729 | 1985730 | 1985731 | 1985732 | 1985733 | 1985735 |
| 1985736 | 1985737 | 1985738 | 1985739 | 1985740 | 1985741 | 1985742 | 1985743 | 1985744 | 1985745 | 1985746 | 1985748 |
| 1985751 | 1985752 | 1985753 | 1985754 | 1985755 | 1985756 | 1985757 | 1985758 | 1985759 | 1985760 | 1985761 | 1985763 |
| 1985765 | 1985766 | 1985767 | 1985768 | 1985769 | 1985770 | 1985771 | 1985772 | 1985773 | 1985774 | 1985775 | 1985776 |



|          |          |          |          |          |          |          |          |          |          |          |          |          |
|----------|----------|----------|----------|----------|----------|----------|----------|----------|----------|----------|----------|----------|
| 3881387  | 3881388  | 3881389  | 3881390  | 3881391  | 3881392  | 3881393  | 3881394  | 3881395  | 3881396  | 3881397  | 3881398  | 3881399  |
| 3881400  | 3881415  | 3881416  | 3881417  | 3881418  | 3881442  | 3881443  | 3881445  | 3881446  | 3881447  | 3881448  | 3881449  | 3881450  |
| 3881451  | 3881452  | 3881453  | 3881455  | 3881456  | 3881457  | 3881458  | 3881459  | 3881460  | 3881461  | 3881462  | 3881463  | 3881464  |
| 3881465  | 3881466  | 3881467  | 3881468  | 3881469  | 3881470  | 3881471  | 3881472  | 3881473  | 3881474  | 3881475  | 3881477  | 3881478  |
| 3881479  | 3881480  | 3881481  | 3881482  | 3881483  | 3881484  | 3881485  | 3881488  | 3881489  | 3881490  | 3881491  | 3881492  | 3881493  |
| 3881494  | 3881495  | 3881496  | 3881497  | 3881498  | 3881499  | 3881500  | 3881501  | 3881502  | 3881503  | 3881504  | 3881505  | 3881506  |
| 3881507  | 3881508  | 3881509  | 3881510  | 3881511  | 3881512  | 3881513  | 3881514  | 3881515  | 3881516  | 3881517  | 3881518  | 3881519  |
| 3881520  | 3881521  | 3881522  | 3881523  | 3881525  | 3881526  | 3881528  | 3881530  | 3881531  | 3881532  | 3881533  | 3881534  | 3881535  |
| 3881536  | 3881537  | 3881539  | 3881540  | 3881541  | 3881542  | 3881543  | 3881544  | 3881545  | 3881546  | 3881547  | 3881549  | 3881550  |
| 3881579  | 3881590  | 3881593  | 3881594  | 3881595  | 3881596  | 3881597  | 3881598  | 3881599  | 3881600  | 3881602  | 3881603  | 3881604  |
| 3881605  | 3881606  | 3881607  | 3881608  | 3881609  | 3881611  | 3881612  | 3881613  | 3881614  | 3881615  | 3881616  | 3881618  | 3881619  |
| 3881619  | 3881620  | 3881621  | 3881622  | 3881623  | 3881624  | 3881625  | 3881626  | 3881627  | 3881628  | 3881629  | 3881630  | 3881631  |
| 3881632  | 3881645  | 3881646  | 3881647  | 3881648  | 3881649  | 3881650  | 3881651  | 3881652  | 3881653  | 3881654  | 3881655  | 3881656  |
| 3881657  | 3881658  | 3881659  | 3881660  | 3881661  | 3881662  | 3881663  | 3881664  | 3881665  | 3881666  | 3881667  | 3881668  | 3881669  |
| 3881670  | 3881671  | 3881672  | 3881673  | 3881674  | 3881675  | 3881676  | 3881677  | 3881678  | 3881679  | 3881680  | 3881681  | 3881682  |
| 3881683  | 3881684  | 3881685  | 3881686  | 3881687  | 3881688  | 3881689  | 3881693  | 3881710  | 3881711  | 3881712  | 3881713  | 3881714  |
| 3881715  | 3881716  | 3881717  | 3881718  | 3881719  | 3881721  | 3881723  | 3881724  | 3881725  | 3881726  | 3881727  | 3881728  | 3881729  |
| 3881771  | 3881782  | 3881783  | 3881784  | 3881785  | 3881786  | 3881788  | 3881789  | 3881790  | 3881791  | 3881792  | 3881793  | 3881794  |
| 3881795  | 3881796  | 3881797  | 3881799  | 3881800  | 3881801  | 3881802  | 3881803  | 3881804  | 3881805  | 3881806  | 3881807  | 3881808  |
| 3881809  | 3881810  | 3881811  | 3881812  | 3881813  | 3881814  | 3881816  | 3881817  | 3881818  | 3881819  | 3881820  | 3881821  | 3881822  |
| 3881824  | 3881825  | 3881826  | 3881827  | 3881828  | 3881829  | 3881830  | 3881831  | 3881833  | 3881834  | 3881835  | 3881836  | 3881837  |
| 3881838  | 3881839  | 3881840  | 3881841  | 3881842  | 3881844  | 3881845  | 3881846  | 3881847  | 3881848  | 3881849  | 3881851  | 3881852  |
| 3881853  | 3881854  | 3881855  | 3881856  | 3881857  | 3881858  | 3881859  | 3881860  | 3881862  | 3881863  | 3881864  | 3881865  | 3881866  |
| 3881867  | 3881868  | 3881869  | 3881870  | 3881871  | 3881872  | 3881873  | 3881874  | 3881875  | 3881876  | 3881877  | 3881878  | 3881879  |
| 3881880  | 3881881  | 3881882  | 3881884  | 3881885  | 3881886  | 3881887  | 3881889  | 3881891  | 3881893  | 3881894  | 3881895  | 3881897  |
| 3881898  | 3881899  | 3881900  | 3881901  | 3881902  | 3881903  | 3881904  | 3881905  | 3881906  | 3881908  | 3881909  | 3881910  | 3881912  |
| 3881913  | 3881916  | 3881917  | 3881918  | 3881919  | 3881922  | 3881923  | 3881924  | 3881925  | 3881926  | 3881927  | 3881928  | 3881929  |
| 3881929  | 3881930  | 3881931  | 3881933  | 3881934  | 3881935  | 3881936  | 3881937  | 3881938  | 3881939  | 3881940  | 3881941  | 3881942  |
| 3881943  | 3881944  | 3881945  | 3881946  | 3881947  | 3881948  | 3881949  | 3881950  | 3881951  | 3881952  | 3881953  | 3881954  | 3881955  |
| 3881966  | 3881967  | 3881968  | 3881969  | 3881970  | 3881971  | 3881972  | 3881973  | 3881974  | 3881975  | 3881976  | 3881977  | 3881982  |
| 3881983  | 3881984  | 3881986  | 3881987  | 3881988  | 3881989  | 3881990  | 3881991  | 3881993  | 3882054  | 3882055  | 3882093  | 3882094  |
| 3882095  | 3882096  | 3882097  | 3882098  | 3882099  | 3882100  | 3882101  | 3882102  | 3882103  | 3882104  | 3882105  | 3882106  | 3882107  |
| 3882108  | 3882109  | 3882110  | 4083598  | 4083599  | 4083600  | 4083601  | 4083602  | 4083603  | 4083604  | 4083605  | 4083606  | 4083607  |
| 4083608  | 4083609  | 4083610  | 4083611  | 4083612  | 4083613  | 4083614  | 4083615  | 4083616  | 4083617  | 4083618  | 4083619  | 4083620  |
| 4083621  | 4083213  | 4083214  | 4083215  | 4083216  | 4083217  | 4083218  | 4083219  | 4083220  | 4083221  | 4083222  | 4083223  | 4083224  |
| 4083225  | 4083226  | 4083227  | 4083228  | 4083229  | 4083230  | 4083231  | 4083232  | 4083233  | 4083234  | 4083235  | 4083236  | 4083237  |
| 4083238  | 4083239  | 4083240  | 4083241  | 4083242  | 4083243  | 4083244  | 4083245  | 4083246  | 4083247  | 4083248  | 4083249  | 4083250  |
| 4083251  | 4083252  | 4083253  | 4083254  | 4083255  | 4083256  | 4083257  | 4083258  | 4083259  | 4083260  | 4083261  | 4083262  | 4083263  |
| 4083264  | 4083265  | 4083266  | 4083267  | 4083268  | 4083269  | 4083270  | 4083271  | 4083272  | 4083273  | 4083274  | 4083275  | 4083276  |
| 4083277  | 4083278  | 4083279  | 4083280  | 4083281  | 4083282  | 4083283  | 4083284  | 4083285  | 4083286  | 4083287  | 4083288  | 4083289  |
| 4083290  | 4083291  | 4083292  | 4083293  | 4083294  | 4083295  | 4083296  | 4083297  | 4083298  | 4083299  | 4083300  | 4083301  | 4083302  |
| 4083303  | 4083304  | 4083305  | 4083306  | 4083307  | 4083308  | 4083309  | 4083310  | 4083311  | 4083312  | 4083313  | 4083314  | 4083315  |
| 4083316  | 4083317  | 4083318  | 4083319  | 4083320  | 4083321  | 4083322  | 4083323  | 4083324  | 4083325  | 4083326  | 4083327  | 4083328  |
| 4083329  | 4083330  | 4083331  | 4083332  | 4083333  | 4083334  | 4083335  | 4083336  | 4083337  | 4083338  | 4083339  | 4083340  | 4083341  |
| 4083342  | 4083343  | 4083344  | 4083345  | 4083346  | 4083347  | 4083348  | 4083349  | 4083350  | 4083351  | 4083352  | 4083353  | 4083354  |
| 4083355  | 4083356  | 4195923  | 4269856  | 4269857  | 4269858  | 4269859  | 4269860  | 4437985  | 4437986  | 4437987  | 4437989  | 4437992  |
| 4437993  | 4437994  | 4438001  | 4438002  | 4438003  | 4438004  | 4438005  | 4438006  | 4438007  | 4600578  | 4666774  | 4785422  | 5173376  |
| 5290249  | 5290250  | 5488397  | 5488398  | 5626548  | 5626549  | 5626550  | 5770915  | PC-08989 | PC-08990 | PC-08991 | PC-22185 | PC-22752 |
| PC-23304 | PC-27457 | PC-27794 | PC-28132 | PC-34485 | PC-34486 | PC-34487 | PC-34488 | PC-34489 | PC-34490 | PC-34491 | PC-34492 | PC-34493 |



**Légende**

- Zone assujettie
- Limite de lot
- Numéro de lot
- Hydrographie
- Autoroute
- Rue
- Nom des rues

La zone correspond à un cercle d'un rayon de 1 km tracé à partir de la localisation de la Station Montpeller, à l'adresse suivante : 1504, rue de l'Éclairage, Case de dépôt, tenance à l'avenue, en date du 23 novembre 2017.

Localisation de la Station Montpeller  
 X : 5042,732, 1,4059  
 Y : 5042,732, 1,4059  
 (NAD 83, MTM18)



| Point | Coordonnées (NAD 83) | Altitude (m) |
|-------|----------------------|--------------|
| 1     | 5042,732, 1,4059     | 100          |
| 2     | 5042,732, 1,4059     | 100          |
| 3     | 5042,732, 1,4059     | 100          |
| 4     | 5042,732, 1,4059     | 100          |
| 5     | 5042,732, 1,4059     | 100          |
| 6     | 5042,732, 1,4059     | 100          |
| 7     | 5042,732, 1,4059     | 100          |
| 8     | 5042,732, 1,4059     | 100          |
| 9     | 5042,732, 1,4059     | 100          |
| 10    | 5042,732, 1,4059     | 100          |

**REGLÈMENT ÉTABLISSANT  
LA REDEVANCE DE TRANSPORT**

**Annexe B  
ZONE 9: Station Montpeller**

Titre (carré)  
 - Cadastre © Gouvernement du Québec, 2017-20-28  
 - Service REAL © SDPO Inc., projet de référence.  
 - Données sources © 2017-11-23



1:10000

0 125 250 500 m

Échelle: 1:1417

Projet: 925

A titre indicatif, les lots inclus en tout ou en partie dans la zone de la Station Montpeller, selon la version de la matrice graphique du cadastre datant du 28 septembre 2017 sont listés dans le tableau ci-contre.

Tout lot qui n'apparaît pas dans la liste mais qui serait inclus en tout ou en partie dans la zone au moment de la délivrance du permis, doit être considéré. Il incombe à la municipalité la responsabilité de vérifier si des modifications ont été apportées au cadastre.

L'assujettissement des travaux sera déterminé au moment de la délivrance du permis, en fonction de la localisation dans la zone du bâtiment visé par les travaux.

|         |         |         |         |         |         |         |         |         |         |         |         |         |
|---------|---------|---------|---------|---------|---------|---------|---------|---------|---------|---------|---------|---------|
| 1485634 | 1485336 | 1485337 | 1485638 | 1485839 | 1485840 | 1485915 | 1485916 | 1485917 | 1485918 | 1485919 | 1485920 | 1485921 |
| 1485922 | 1485924 | 1485925 | 1485926 | 1485927 | 1485928 | 1485929 | 1485930 | 1485931 | 1485932 | 1485933 | 1485934 | 1485935 |
| 1485936 | 1485937 | 1485938 | 1489107 | 1489107 | 1489112 | 1489113 | 1489118 | 1489130 | 1489131 | 1489132 | 1489133 | 1489134 |
| 1489435 | 1489436 | 1489437 | 1489439 | 1489443 | 1489443 | 1489444 | 1489445 | 1489446 | 1489447 | 1489448 | 1489449 | 1489450 |
| 1489451 | 1489452 | 1489453 | 1489454 | 1489455 | 1489456 | 1489457 | 1489458 | 1489459 | 1489460 | 1489461 | 1489462 | 1489463 |
| 1489465 | 1489466 | 1489467 | 1489468 | 1489469 | 1489470 | 1489471 | 1489472 | 1489473 | 1489474 | 1489475 | 1489476 | 1489477 |
| 1489478 | 1489479 | 1489480 | 1489481 | 1489482 | 1489483 | 1489484 | 1489485 | 1489486 | 1489487 | 1489488 | 1489489 | 1489490 |
| 1490517 | 1490522 | 1490523 | 1490524 | 1490525 | 1490526 | 1490527 | 1490528 | 1490529 | 1490530 | 1490531 | 1490532 | 1490533 |
| 1491164 | 1491166 | 1491169 | 1517301 | 1517302 | 1517303 | 1517304 | 1517305 | 1517306 | 1517307 | 1517308 | 1517309 | 1517310 |
| 1517916 | 1517917 | 1517918 | 1517919 | 1517920 | 1517921 | 1517922 | 1517923 | 1517924 | 1517925 | 1517926 | 1517927 | 1517928 |
| 1517929 | 1517930 | 1517932 | 1517933 | 1517934 | 1517935 | 1517936 | 1517937 | 1517938 | 1517939 | 1517940 | 1517941 | 1517942 |
| 1517943 | 1517944 | 1517945 | 1517946 | 1517947 | 1517948 | 1517949 | 1517950 | 1517951 | 1517952 | 1517953 | 1517954 | 1517955 |
| 1517956 | 1517957 | 1517958 | 1517959 | 1517960 | 1517961 | 1517962 | 1517963 | 1517964 | 1517965 | 1517966 | 1517967 | 1517968 |
| 1517969 | 1517970 | 1517971 | 1517972 | 1517973 | 1517974 | 1517975 | 1517976 | 1517977 | 1517978 | 1517979 | 1517980 | 1517981 |
| 1517983 | 1517985 | 1517986 | 1517987 | 1517988 | 1517989 | 1517990 | 1517991 | 1517992 | 1517993 | 1517994 | 1517995 | 1517996 |
| 1517997 | 1517998 | 1518002 | 1518005 | 1518006 | 1518007 | 1518008 | 1518009 | 1518010 | 1518021 | 1518022 | 1518023 | 1518024 |
| 1518024 | 1518055 | 1518056 | 1518057 | 1518058 | 1518059 | 1518060 | 1518061 | 1518062 | 1518063 | 1518064 | 1518065 | 1518066 |
| 1518069 | 1518095 | 1518096 | 1518097 | 1518098 | 1518099 | 1518100 | 1518101 | 1518102 | 1518103 | 1518104 | 1518105 | 1518106 |
| 1518107 | 1518108 | 1518109 | 1518110 | 1518111 | 1518112 | 1518113 | 1518114 | 1518115 | 1518116 | 1518117 | 1518118 | 1518119 |
| 1518120 | 1518126 | 1518133 | 1518134 | 1518135 | 1518136 | 1518137 | 1518138 | 1518139 | 1518140 | 1518141 | 1518142 | 1518143 |
| 1518144 | 1518145 | 1518146 | 1518147 | 1518148 | 1518149 | 1518150 | 1518151 | 1518152 | 1518153 | 1518154 | 1518155 | 1518156 |
| 1518161 | 1518162 | 1518163 | 1518164 | 1518165 | 1518166 | 1518167 | 1518168 | 1518169 | 1518170 | 1518171 | 1518172 | 1518173 |
| 1518175 | 1518181 | 1518189 | 1518190 | 1518191 | 1518192 | 1518193 | 1518194 | 1518195 | 1518196 | 1518197 | 1518198 | 1518199 |
| 1518220 | 1518221 | 1518222 | 1518223 | 1518224 | 1518225 | 1518226 | 1518227 | 1518228 | 1518229 | 1518230 | 1518231 | 1518232 |
| 1518233 | 1518234 | 1518235 | 1518236 | 1518237 | 1518238 | 1518239 | 1518240 | 1518241 | 1518242 | 1518243 | 1518244 | 1518245 |
| 1518246 | 1518247 | 1518248 | 1518249 | 1518250 | 1518251 | 1518252 | 1518253 | 1518254 | 1518255 | 1518256 | 1518257 | 1518258 |
| 1518259 | 1518260 | 1518261 | 1518262 | 1518263 | 1518264 | 1518265 | 1518266 | 1518267 | 1518268 | 1518269 | 1518270 | 1518271 |
| 1518272 | 1518273 | 1518274 | 1518275 | 1518276 | 1518277 | 1518278 | 1518279 | 1518280 | 1518281 | 1518282 | 1518283 | 1518284 |
| 1518285 | 1518286 | 1518287 | 1518288 | 1518289 | 1518290 | 1518291 | 1518292 | 1518293 | 1518294 | 1518295 | 1518296 | 1518297 |
| 1518298 | 1518299 | 1518300 | 1518301 | 1518302 | 1518303 | 1518304 | 1518305 | 1518306 | 1518307 | 1518308 | 1518309 | 1518310 |
| 1518311 | 1518312 | 1518313 | 1518314 | 1518315 | 1518316 | 1518317 | 1518318 | 1518319 | 1518320 | 1518321 | 1518322 | 1518323 |
| 1518506 | 1518507 | 1518508 | 1518509 | 1518510 | 1518511 | 1518512 | 1518513 | 1518514 | 1518515 | 1518516 | 1518517 | 1518518 |
| 1518519 | 1518520 | 1518521 | 1518522 | 1518523 | 1518524 | 1518525 | 1518526 | 1518527 | 1518528 | 1518529 | 1518530 | 1518531 |
| 1518532 | 1518533 | 1518534 | 1518535 | 1518536 | 1518537 | 1518538 | 1518539 | 1518540 | 1518541 | 1518542 | 1518543 | 1518544 |
| 1518545 | 1518546 | 1518547 | 1518548 | 1518549 | 1518550 | 1518551 | 1518552 | 1518553 | 1518554 | 1518555 | 1518556 | 1518557 |
| 1518558 | 1518559 | 1518560 | 1518561 | 1518562 | 1518563 | 1518564 | 1518565 | 1518566 | 1518567 | 1518568 | 1518569 | 1518570 |







|          |          |          |          |          |          |          |          |          |          |          |          |          |
|----------|----------|----------|----------|----------|----------|----------|----------|----------|----------|----------|----------|----------|
| 3906023  | 3906024  | 3906025  | 3982202  | 3982203  | 4003287  | 4003298  | 4003299  | 4003300  | 4003301  | 4003302  | 4003303  | 4003304  |
| 4003305  | 4003306  | 4003307  | 4003308  | 4003309  | 4003310  | 4003311  | 4003312  | 4003313  | 4003314  | 4003315  | 4003316  | 4003317  |
| 4003352  | 4003353  | 4003354  | 4003355  | 4003356  | 4003357  | 4003358  | 4003359  | 4003360  | 4003361  | 4003362  | 4003363  | 4003364  |
| 4003365  | 4003366  | 4003367  | 4003368  | 4003369  | 4003370  | 4003371  | 4003372  | 4192285  | 4192285  | 4192286  | 4239409  | 4239410  |
| 4239411  | 4239412  | 4239413  | 4239414  | 4239416  | 4437989  | 4438001  | 4489458  | 4519489  | 4519490  | 4600578  | 4601053  | 4640664  |
| 4640665  | 4701958  | 4701959  | 5042787  | 5042789  | 5042790  | 5042791  | 5064351  | 5064352  | 5290249  | 5290250  | 5457235  | 5457236  |
| PC-10171 | PC-10174 | PC-10175 | PC-04297 | PC-07649 | PC-08992 | PC-08993 | PC-10165 | PC-10166 | PC-10167 | PC-10168 | PC-10169 | PC-10170 |
| PC-17717 | PC-18806 | PC-19240 | PC-10176 | PC-10177 | PC-10178 | PC-10182 | PC-10183 | PC-10184 | PC-10187 | PC-15217 | PC-15384 | PC-17168 |
| PC-23734 | PC-23823 | PC-23938 | PC-19716 | PC-20144 | PC-20146 | PC-21439 | PC-23082 | PC-23085 | PC-23304 | PC-23357 | PC-23358 | PC-23733 |
| PC-29474 | PC-30009 |          | PC-23939 | PC-24719 | PC-24720 | PC-25012 | PC-25013 | PC-26692 | PC-28132 | PC-28106 | PC-29274 | PC-29286 |



**Légende**

- Zone assujettie
- Limite de lot
- Numéro de lot
- Hydrographie
- Autoroute
- Rue
- Nom des rues

La zone correspond à un cercle d'un rayon de 1 km tracé à partir de la localisation de la station de métro, tels qu'illustrés sur le plan de référence de la Chaise de Métro, transmis à l'Autorité en date du 23 novembre 2017.


Localisation de la Station De Correspondance A40  
 X : 292447,690788  
 Y : 5046447,952119  
 NAD 83, (MTRB)

| Titre   | Année de l'adoption | Page | Version |
|---------|---------------------|------|---------|
| 1182208 | 2017                | 2    | 08      |
| 1182208 | 2017                | 2    | 08      |

**PROJET**  
**RÈGLEMENT ÉTABLISSANT**  
**LA REDEVANCE DE TRANSPORT**

Titre (case) : Annexe B  
 ZONE 10: Station De Correspondance A40

Chaire : © Gouvernement du Québec, 2017, 00-26  
 Station MTL, © CIPRO-VIA, projet de référence  
 Dernière mise à jour : 2017-11-25  
 Projet : MTR B (MTR B3)  
 Échelle : 1:1417

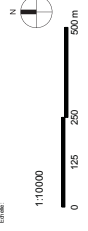

A titre indicatif, les lots inclus en tout ou en partie dans la zone de la Station De Correspondance A40, selon la version de la matrice graphique du cadastre datant du 28 septembre 2017 sont listés dans le tableau ci-contre.

Tout lot qui n'apparaît pas dans la liste mais qui serait inclus en tout ou en partie dans la zone au moment de la délivrance du permis, doit être considéré. Il incombe à la municipalité la responsabilité de vérifier si des modifications ont été apportées au cadastre.

L'assujettissement des travaux sera déterminé au moment de la délivrance du permis, en fonction de la localisation dans la zone du bâtiment visé par les travaux.

|         |         |         |         |         |         |         |         |         |         |         |         |         |
|---------|---------|---------|---------|---------|---------|---------|---------|---------|---------|---------|---------|---------|
| 1489095 | 1489096 | 1489097 | 1489098 | 1489099 | 1489100 | 1489102 | 1489107 | 1489109 | 1489110 | 1489112 | 1489113 | 1489114 |
| 1489115 | 1489116 | 1489117 | 1489118 | 1489119 | 1489120 | 1489122 | 1489127 | 1489130 | 1489131 | 1489132 | 1489133 | 1489134 |
| 1489135 | 1489136 | 1489137 | 1489138 | 1489139 | 1489140 | 1489142 | 1489147 | 1489150 | 1489151 | 1489152 | 1489153 | 1489154 |
| 1489155 | 1489156 | 1489157 | 1489158 | 1489159 | 1489160 | 1489162 | 1489167 | 1489170 | 1489171 | 1489172 | 1489173 | 1489174 |
| 1489995 | 1489996 | 1489997 | 1489998 | 1489999 | 1490000 | 1490002 | 1490007 | 1490010 | 1490011 | 1490012 | 1490013 | 1490014 |

|         |         |         |         |         |         |         |         |         |         |         |         |         |
|---------|---------|---------|---------|---------|---------|---------|---------|---------|---------|---------|---------|---------|
| 2189457 | 2189458 | 2189459 | 2189460 | 2189471 | 2189472 | 2189473 | 2189474 | 2189475 | 2189476 | 2189477 | 2189478 | 2189479 |
| 2189480 | 2189481 | 2189482 | 2189483 | 2189484 | 2189485 | 2189486 | 2189487 | 2189489 | 2189490 | 2189491 | 2189492 | 2189493 |
| 2189494 | 2189495 | 2189496 | 2189497 | 2189498 | 2189499 | 2189500 | 2189501 | 2189502 | 2189503 | 2189504 | 2189505 | 2189506 |
| 2189507 | 2189508 | 2189509 | 2189510 | 2189511 | 2189512 | 2189513 | 2189514 | 2189515 | 2189516 | 2189517 | 2189518 | 2189519 |
| 2189520 | 2189521 | 2189522 | 2189523 | 2189524 | 2189525 | 2189526 | 2189527 | 2189528 | 2189529 | 2189530 | 2189531 | 2189532 |
| 2189533 | 2189534 | 2189535 | 2189536 | 2189537 | 2189538 | 2189539 | 2189540 | 2189541 | 2189542 | 2189543 | 2189544 | 2189545 |
| 2189546 | 2189547 | 2189548 | 2189549 | 2189550 | 2189551 | 2189552 | 2189553 | 2189554 | 2189555 | 2189556 | 2189557 | 2189558 |
| 2189559 | 2189560 | 2189561 | 2189562 | 2189563 | 2189564 | 2189565 | 2189566 | 2189567 | 2189568 | 2189569 | 2189570 | 2189571 |
| 2189936 | 2189937 | 2189938 | 2189939 | 2189940 | 2189941 | 2189942 | 2189943 | 2189944 | 2189945 | 2189946 | 2189947 | 2189948 |
| 2189949 | 2189950 | 2189951 | 2189952 | 2189953 | 2189954 | 2189955 | 2189956 | 2189957 | 2189958 | 2189959 | 2189960 | 2189961 |
| 2189962 | 2189963 | 2189964 | 2189965 | 2189966 | 2189967 | 2189968 | 2189969 | 2189970 | 2189971 | 2189972 | 2189973 | 2189974 |
| 2189975 | 2189976 | 2189977 | 2189978 | 2189979 | 2189980 | 2189981 | 2189982 | 2189983 | 2189984 | 2189985 | 2189986 | 2189987 |
| 2189988 | 2189989 | 2189990 | 2189991 | 2189992 | 2189993 | 2189994 | 2189995 | 2189996 | 2189997 | 2189998 | 2189999 | 2190000 |



**Légende**

- Zone assujettie
- Limite de lot
- Numéro de lot
- Hydrographie
- Autoroute
- Rue
- Nom des rues

La zone correspond à un cercle d'un rayon de 1 km tracé à partir de la localisation de la Station Mont-Royal, à l'adresse suivante : 1100, rue de la Station, à l'adresse de la Station de métro, dans le quartier de Mont-Royal, à Montréal (Québec), au Canada, en date du 23 novembre 2017.

Localisation de la Station Mont-Royal  
 X : 73 414 474,43358  
 Y : 504 1874,63058  
 (NAD 83, MTM8)



| PROJET | ÉTAPE | DATE | ÉCHELLE |
|--------|-------|------|---------|
| RELEVÉ | 1     | 2017 | 1:500   |
| PROJET | 2     | 2017 | 1:1000  |
| PROJET | 3     | 2017 | 1:1000  |

**RELEVÉ ÉTABLISSANT  
LA REDEVANCE DE TRANSPORT**

Annexe B  
 ZONE 11: Station Mont Royal

Projet : MTR B (Red B)

Échelle : 1:1000

Projet : MTR B (Red B)

Projet : MTR B (Red B)



0 125 250 500m

Projet : MTR B (Red B)













|         |         |         |         |         |         |         |         |         |         |         |         |         |
|---------|---------|---------|---------|---------|---------|---------|---------|---------|---------|---------|---------|---------|
| 1683145 | 1683146 | 1683147 | 1683148 | 1683149 | 1683150 | 1683151 | 1683153 | 1683154 | 1683155 | 1683156 | 1683157 | 1683158 |
| 1683159 | 1683160 | 1683165 | 1683168 | 1683170 | 1683171 | 1683174 | 1683175 | 1683176 | 1683177 | 1683178 | 1683221 | 1683222 |
| 1683223 | 1683224 | 1683225 | 1683227 | 1683228 | 1683229 | 1683230 | 1683231 | 1683232 | 1683234 | 1683235 | 1683236 | 1683237 |
| 1683238 | 1683239 | 1683240 | 1683241 | 1683242 | 1683243 | 1683244 | 1683245 | 1683246 | 1683247 | 1683248 | 1683249 | 1683250 |
| 1683251 | 1683252 | 1683253 | 1683254 | 1683255 | 1683256 | 1683257 | 1683258 | 1683259 | 1683260 | 1683261 | 1683262 | 1683263 |
| 1683264 | 1683265 | 1683266 | 1683267 | 1683268 | 1683269 | 1683270 | 1683271 | 1683272 | 1683273 | 1683274 | 1683275 | 1683276 |
| 1683277 | 1683278 | 1683279 | 1683280 | 1683281 | 1683282 | 1683283 | 1683284 | 1683285 | 1683286 | 1683287 | 1683288 | 1683289 |
| 1683290 | 1683291 | 1683292 | 1683293 | 1683294 | 1683295 | 1683296 | 1683298 | 1683299 | 1683300 | 1683301 | 1683302 | 1683303 |
| 1683304 | 1683305 | 1683321 | 1683322 | 1683323 | 1683324 | 1683325 | 1683326 | 1683327 | 1683328 | 1683329 | 1683330 | 1683331 |
| 1683332 | 1683333 | 1683334 | 1683335 | 1683336 | 1683337 | 1683338 | 1683339 | 1683340 | 1683341 | 1683342 | 1683343 | 1683344 |
| 1683345 | 1683346 | 1683347 | 1683348 | 1683349 | 1683350 | 1683351 | 1683356 | 1683357 | 1683359 | 1683360 | 1683361 | 1683362 |
| 1683363 | 1683364 | 1683365 | 1683366 | 1683367 | 1683368 | 1683369 | 1683370 | 1683372 | 1683373 | 1683374 | 1683375 | 1683376 |
| 1683378 | 1683379 | 1683380 | 1683381 | 1683382 | 1683383 | 1683384 | 1683385 | 1683386 | 1683387 | 1683388 | 1683389 | 1683390 |
| 1683391 | 1683392 | 1683393 | 1683394 | 1683395 | 1683396 | 1683397 | 1683398 | 1683399 | 1683400 | 1683401 | 1683402 | 1683403 |
| 1683404 | 1683405 | 1683406 | 1683407 | 1683408 | 1683409 | 1683410 | 1683411 | 1683412 | 1683413 | 1683414 | 1683415 | 1683416 |
| 1683417 | 1683418 | 1683419 | 1683420 | 1683421 | 1683422 | 1683423 | 1683424 | 1683425 | 1683426 | 1683427 | 1683428 | 1683429 |
| 1683428 | 1683429 | 1683430 | 1683431 | 1683432 | 1683433 | 1683434 | 1683435 | 1683436 | 1683437 | 1683438 | 1683439 | 1683440 |
| 1683441 | 1683442 | 1683443 | 1683444 | 1683445 | 1683446 | 1683447 | 1683448 | 1683449 | 1683450 | 1683451 | 1683452 | 1683453 |
| 1683454 | 1683455 | 1683456 | 1683457 | 1683458 | 1683459 | 1683460 | 1683461 | 1683462 | 1683463 | 1683464 | 1683465 | 1683466 |
| 1683467 | 1683468 | 1683469 | 1683470 | 1683471 | 1683472 | 1683473 | 1683474 | 1683475 | 1683476 | 1683477 | 1683478 | 1683479 |
| 1683500 | 1683501 | 1683502 | 1683503 | 1683504 | 1683505 | 1683506 | 1683507 | 1683508 | 1683509 | 1683510 | 1683511 | 1683512 |
| 1683557 | 1683558 | 1683559 | 1683568 | 1683570 | 1683571 | 1683572 | 1683573 | 1683574 | 1683575 | 1683576 | 1683577 | 1683578 |
| 1683583 | 1683584 | 1683588 | 1683589 | 1683590 | 1683591 | 1683592 | 1683593 | 1683594 | 1683595 | 1683596 | 1683597 | 1683598 |
| 1683602 | 1683603 | 1683604 | 1683608 | 1683609 | 1683610 | 1683611 | 1683612 | 1683613 | 1683614 | 1683615 | 1683616 | 1683617 |
| 1683622 | 1683623 | 1683624 | 1683625 | 1683626 | 1683627 | 1683628 | 1683629 | 1683630 | 1683631 | 1683632 | 1683633 | 1683634 |
| 1683973 | 1684004 | 1684030 | 1684049 | 1684069 | 1684088 | 1684139 | 1684284 | 1684287 | 1684288 | 1684289 | 1684290 | 1684291 |
| 2142864 | 2142865 | 2142866 | 2142867 | 2142868 | 2142869 | 2142870 | 2142871 | 2142872 | 2142873 | 2142874 | 2142875 | 2142876 |
| 2142877 | 2142878 | 2142879 | 2142880 | 2142881 | 2142882 | 2142883 | 2142884 | 2142885 | 2142886 | 2142887 | 2142888 | 2142889 |
| 214064  | 214065  | 214066  | 214067  | 214068  | 214069  | 214070  | 214071  | 214072  | 214073  | 214074  | 214075  | 214076  |
| 214077  | 214078  | 214079  | 214080  | 214081  | 214082  | 214083  | 214084  | 214085  | 214086  | 214087  | 214088  | 214089  |
| 214261  | 214262  | 214263  | 214264  | 214265  | 214266  | 214267  | 214268  | 214269  | 214270  | 214271  | 214272  | 214273  |
| 214599  | 214599  | 214599  | 214599  | 214599  | 214599  | 214599  | 214599  | 214599  | 214599  | 214599  | 214599  | 214599  |
| 214572  | 214573  | 214574  | 214575  | 214576  | 214577  | 214578  | 214579  | 214580  | 214581  | 214582  | 214583  | 214584  |
| 214589  | 214590  | 214591  | 214592  | 214593  | 214594  | 214595  | 214596  | 214597  | 214598  | 214599  | 214600  | 214601  |
| 214602  | 214603  | 214604  | 214605  | 214606  | 214607  | 214608  | 214609  | 214610  | 214611  | 214612  | 214613  | 214614  |
| 214653  | 214654  | 214655  | 214656  | 214657  | 214658  | 214659  | 214660  | 214661  | 214662  | 214663  | 214664  | 214665  |
| 214666  | 214667  | 214668  | 214669  | 214670  | 214671  | 214672  | 214673  | 214674  | 214675  | 214676  | 214677  | 214678  |
| 214679  | 214680  | 214681  | 214682  | 214683  | 214684  | 214685  | 214686  | 214687  | 214688  | 214689  | 214690  | 214691  |
| 214692  | 214693  | 214694  | 214695  | 214696  | 214697  | 214698  | 214699  | 214700  | 214701  | 214702  | 214703  | 214704  |
| 214705  | 214706  | 214707  | 214708  | 214709  | 214710  | 214711  | 214712  | 214713  | 214714  | 214715  | 214716  | 214717  |
| 214718  | 214719  | 214720  | 214721  | 214722  | 214723  | 214724  | 214725  | 214726  | 214727  | 214728  | 214729  | 214730  |
| 214731  | 214732  | 214733  | 214734  | 214735  | 214736  | 214737  | 214738  | 214739  | 214740  | 214741  | 214742  | 214743  |
| 214744  | 214745  | 214746  | 214747  | 214748  | 214749  | 214750  | 214751  | 214752  | 214753  | 214754  | 214755  | 214756  |
| 214757  | 214758  | 214759  | 214760  | 214761  | 214762  | 214763  | 214764  | 214765  | 214766  | 214767  | 214768  | 214769  |
| 214770  | 214771  | 214772  | 214773  | 214774  | 214775  | 214776  | 214777  | 214778  | 214779  | 214780  | 214781  | 214782  |
| 214783  | 214784  | 214785  | 214786  | 214787  | 214788  | 214789  | 214790  | 214791  | 214792  | 214793  | 214794  | 214795  |
| 214823  | 214824  | 214825  | 214826  | 214827  | 214828  | 214829  | 214830  | 214831  | 214832  | 214833  | 214834  | 214835  |
| 214870  | 214871  | 214872  | 214873  | 214874  | 214875  | 214876  | 214877  | 214878  | 214879  | 214880  | 214881  | 214882  |
| 214961  | 214962  | 214963  | 214964  | 214965  | 214966  | 214967  | 214968  | 214969  | 214970  | 214971  | 214972  | 214973  |

|          |          |          |          |          |          |          |          |          |          |          |          |          |
|----------|----------|----------|----------|----------|----------|----------|----------|----------|----------|----------|----------|----------|
| 2174974  | 2174975  | 2174976  | 2174977  | 2174978  | 2174979  | 2176793  | 2176794  | 2176795  | 2176796  | 2176797  | 2176798  | 2176799  |
| 2176800  | 2176801  | 2176802  | 2176803  | 2176804  | 2176805  | 2176806  | 2176807  | 2176808  | 2176809  | 2176810  | 2176811  | 2176812  |
| 2176813  | 2176814  | 2176815  | 2176816  | 2176817  | 2176818  | 2176819  | 2176820  | 2176851  | 2176852  | 2176853  | 2177170  | 2177171  |
| 2177172  | 2177173  | 2177174  | 2177175  | 2177176  | 2177177  | 2177178  | 2177179  | 2177180  | 2177181  | 2177182  | 2177183  | 2177184  |
| 2177185  | 2177186  | 2177187  | 2177188  | 2177189  | 2189518  | 2189564  | 2189566  | 2189579  | 2189580  | 2189581  | 2189595  | 2189598  |
| 2189599  | 2209637  | 2436164  | 2436165  | 2444377  | 2444378  | 2453184  | 2453185  | 2453186  | 2453187  | 2453188  | 2453189  | 2453190  |
| 2453210  | 2453211  | 2453235  | 2482279  | 2482280  | 2482281  | 2482282  | 2482295  | 2482296  | 2482297  | 2482307  | 2453208  | 2453209  |
| 2482414  | 2482429  | 2482492  | 2482493  | 2482494  | 2482495  | 2482496  | 2482497  | 2482498  | 2482499  | 2482500  | 2482501  | 2482502  |
| 2482503  | 2482504  | 2482505  | 2482506  | 2482507  | 2482508  | 2482509  | 2482510  | 2482511  | 2482512  | 2482513  | 2482514  | 2482515  |
| 2482516  | 2482535  | 2482536  | 2482537  | 2482541  | 2482543  | 2482544  | 2482559  | 2482560  | 2482561  | 2482562  | 2482563  | 2482564  |
| 2482565  | 2482629  | 2482631  | 2483195  | 2483196  | 2483197  | 2515601  | 2515711  | 2556716  | 2556717  | 2556718  | 2556719  | 2556720  |
| 2556721  | 2673583  | 2673584  | 2699063  | 2699064  | 2975054  | 3093064  | 3139637  | 3298469  | 3298470  | 3337346  | 3350559  | 3433037  |
| 3433038  | 3540821  | 3540821  | 3552904  | 3672430  | 3672431  | 3856635  | 3856636  | 3965078  | 4046692  | 4046693  | 4310580  | 4310581  |
| 4360101  | 4360102  | 4427966  | 5030109  | 5172146  | 5312502  | 5375312  | 5375314  | 5628293  | 6037215  | PC-06865 | PC-06866 | PC-06867 |
| PC-06868 | PC-06870 | PC-06871 | PC-06872 | PC-06873 | PC-06874 | PC-06875 | PC-06876 | PC-06877 | PC-06878 | PC-06879 | PC-06880 | PC-06882 |
| PC-06884 | PC-06885 | PC-06886 | PC-06889 | PC-10369 | PC-10376 | PC-10697 | PC-10701 | PC-10751 | PC-20028 | PC-20038 | PC-20039 | PC-20040 |
| PC-22088 | PC-23409 | PC-25506 | PC-27605 | PC-31556 | PC-31674 | PC-38389 |          |          |          |          |          |          |



**Légende**

- Zone assujettie
- Limite de lot
- Numéro de lot
- Hydrographie
- Aubroute
- Rue
- Nom des rues

La zone correspond à un cercle d'un rayon de 1 km tracé à partir de la localisation de la Station Canora, à l'adresse suivante : 1000, rue de la Station de métro, Canora, Québec (Québec), G1R 5G5. Le Cercle de projet, tracé en rouge, est en date du 23 novembre 2017.

Localisation de la Station Canora

Y : 5041562,62877  
(NAD 83, MTN83)


| Titre (catégorie) | Année | Volume | Feuille |
|-------------------|-------|--------|---------|
| 13.02.03          | 2017  | 1      | 10      |
| 13.02.03          | 2017  | 2      | 10      |

**RÈGLEMENT ÉTABLISSANT  
LA REDEVANCE DE TRANSPORT**

Annexe B  
ZONE 12: Station Canora


Chambre de Commerce et d'Industrie du Québec - 0017-29-98  
Société en limite de faillite - 0017-29-98  
Document juridique en date du 2017-11-23

Projet : MTR 8 (Nad 83)

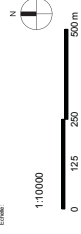

Échelle : 1:1417

F. 4444 N. 1208

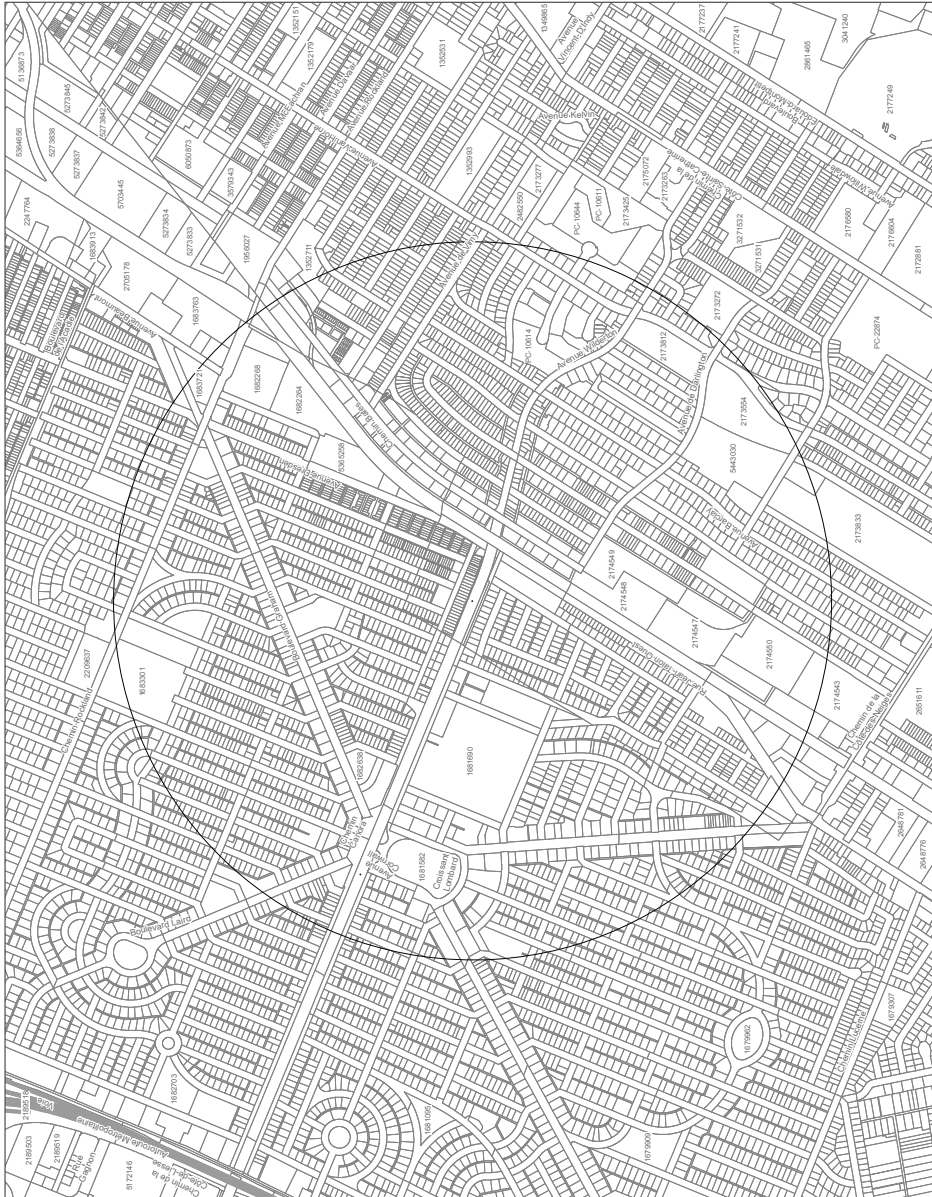



|         |         |         |          |         |         |         |         |         |         |         |         |         |
|---------|---------|---------|----------|---------|---------|---------|---------|---------|---------|---------|---------|---------|
| 1681572 | 1681573 | 1681574 | 1681576  | 1681578 | 1681579 | 1681580 | 1681582 | 1681583 | 1681584 | 1681585 | 1681590 | 1681591 |
| 1681592 | 1681593 | 1681594 | 16816179 | 1681680 | 1681681 | 1681682 | 1681683 | 1681684 | 1681685 | 1681686 | 1681690 | 1681691 |
| 1681692 | 1681693 | 1681694 | 1681697  | 1681891 | 1681909 | 1681917 | 1681918 | 1681919 | 1681920 | 1681921 | 1681922 | 1681923 |
| 1681924 | 1681926 | 1681928 | 1681941  | 1681942 | 1681943 | 1681944 | 1681945 | 1681946 | 1681947 | 1681948 | 1681949 | 1681950 |
| 1681938 | 1681939 | 1681940 | 1681948  | 1681955 | 1681956 | 1681958 | 1681959 | 1681960 | 1681961 | 1681962 | 1681963 | 1681964 |
| 1681951 | 1681952 | 1681953 | 1681954  | 1681970 | 1681971 | 1681972 | 1681973 | 1681974 | 1681975 | 1681976 | 1681977 | 1681978 |
| 1681965 | 1681967 | 1681968 | 1681969  | 1681983 | 1681984 | 1681986 | 1681987 | 1681988 | 1681990 | 1681991 | 1681992 | 1681993 |
| 1681979 | 1681980 | 1681981 | 1681982  | 1681989 | 1682000 | 1682001 | 1682002 | 1682003 | 1682004 | 1682005 | 1682006 | 1682007 |
| 1682008 | 1682009 | 1682010 | 1682011  | 1682012 | 1682013 | 1682014 | 1682015 | 1682016 | 1682017 | 1682019 | 1682020 | 1682021 |
| 1682022 | 1682023 | 1682024 | 1682025  | 1682026 | 1682027 | 1682028 | 1682030 | 1682031 | 1682032 | 1682033 | 1682034 | 1682035 |
| 1682036 | 1682037 | 1682038 | 1682039  | 1682040 | 1682041 | 1682042 | 1682043 | 1682044 | 1682045 | 1682047 | 1682048 | 1682049 |
| 1682050 | 1682051 | 1682052 | 1682053  | 1682054 | 1682055 | 1682056 | 1682058 | 1682059 | 1682060 | 1682061 | 1682062 | 1682063 |
| 1682064 | 1682065 | 1682066 | 1682068  | 1682069 | 1682070 | 1682071 | 1682072 | 1682073 | 1682074 | 1682075 | 1682076 | 1682078 |
| 1682079 | 1682080 | 1682081 | 1682082  | 1682083 | 1682084 | 1682085 | 1682086 | 1682087 | 1682088 | 1682089 | 1682090 | 1682091 |
| 1682092 | 1682093 | 1682095 | 1682096  | 1682097 | 1682098 | 1682099 | 1682101 | 1682102 | 1682102 | 1682103 | 1682104 | 1682105 |
| 1682106 | 1682107 | 1682108 | 1682109  | 1682110 | 1682113 | 1682115 | 1682117 | 1682118 | 1682118 | 1682119 | 1682121 | 1682121 |
| 1682122 | 1682123 | 1682124 | 1682125  | 1682126 | 1682127 | 1682128 | 1682129 | 1682130 | 1682131 | 1682132 | 1682133 | 1682134 |
| 1682138 | 1682136 | 1682137 | 1682138  | 1682139 | 1682140 | 1682142 | 1682143 | 1682144 | 1682144 | 1682147 | 1682148 | 1682149 |
| 1682150 | 1682152 | 1682153 | 1682156  | 1682158 | 1682159 | 1682160 | 1682162 | 1682163 | 1682163 | 1682164 | 1682165 | 1682166 |
| 1682167 | 1682168 | 1682169 | 1682170  | 1682171 | 1682172 | 1682173 | 1682174 | 1682175 | 1682176 | 1682177 | 1682178 | 1682179 |
| 1682180 | 1682181 | 1682182 | 1682183  | 1682184 | 1682185 | 1682186 | 1682187 | 1682188 | 1682189 | 1682190 | 1682191 | 1682192 |
| 1682193 | 1682194 | 1682195 | 1682196  | 1682197 | 1682198 | 1682199 | 1682200 | 1682201 | 1682202 | 1682203 | 1682204 | 1682205 |
| 1682206 | 1682207 | 1682208 | 1682209  | 1682210 | 1682211 | 1682212 | 1682214 | 1682215 | 1682216 | 1682217 | 1682218 | 1682219 |
| 1682220 | 1682222 | 1682224 | 1682225  | 1682226 | 1682227 | 1682228 | 1682229 | 1682230 | 1682231 | 1682232 | 1682233 | 1682234 |
| 1682235 | 1682236 | 1682239 | 1682240  | 1682242 | 1682244 | 1682246 | 1682249 | 1682250 | 1682251 | 1682252 | 1682253 | 1682254 |
| 1682255 | 1682256 | 1682258 | 1682259  | 1682260 | 1682261 | 1682262 | 1682263 | 1682263 | 1682264 | 1682265 | 1682269 | 1682270 |
| 1682277 | 1682278 | 1682284 | 1682285  | 1682287 | 1682288 | 1682289 | 1682292 | 1682294 | 1682295 | 1682296 | 1682297 | 1682298 |
| 1682304 | 1682305 | 1682306 | 1682308  | 1682311 | 1682312 | 1682313 | 1682316 | 1682317 | 1682324 | 1682325 | 1682326 | 1682335 |
| 1682347 | 1682348 | 1682349 | 1682350  | 1682351 | 1682352 | 1682353 | 1682354 | 1682355 | 1682356 | 1682357 | 1682358 | 1682359 |
| 1682360 | 1682361 | 1682362 | 1682363  | 1682364 | 1682365 | 1682366 | 1682367 | 1682369 | 1682370 | 1682371 | 1682372 | 1682373 |
| 1682374 | 1682375 | 1682376 | 1682378  | 1682379 | 1682381 | 1682382 | 1682383 | 1682384 | 1682385 | 1682386 | 1682387 | 1682388 |
| 1682389 | 1682389 | 1682390 | 1682391  | 1682392 | 1682393 | 1682394 | 1682395 | 1682396 | 1682397 | 1682399 | 1682400 | 1682401 |
| 1682401 | 1682402 | 1682403 | 1682404  | 1682405 | 1682406 | 1682407 | 1682408 | 1682409 | 1682410 | 1682411 | 1682412 | 1682413 |
| 1682414 | 1682415 | 1682416 | 1682421  | 1682422 | 1682423 | 1682424 | 1682425 | 1682426 | 1682430 | 1682439 | 1682445 | 1682453 |
| 1682454 | 1682461 | 1682465 | 1682474  | 1682479 | 1682487 | 1682496 | 1682503 | 1682520 | 1682521 | 1682522 | 1682526 | 1682527 |
| 1682528 | 1682529 | 1682530 | 1682531  | 1682532 | 1682533 | 1682534 | 1682535 | 1682536 | 1682537 | 1682538 | 1682539 | 1682540 |
| 1682541 | 1682542 | 1682543 | 1682544  | 1682545 | 1682546 | 1682547 | 1682548 | 1682549 | 1682550 | 1682551 | 1682552 | 1682553 |
| 1682554 | 1682555 | 1682556 | 1682557  | 1682558 | 1682559 | 1682560 | 1682562 | 1682563 | 1682564 | 1682565 | 1682566 | 1682567 |
| 1682567 | 1682568 | 1682574 | 1682575  | 1682584 | 1682588 | 1682593 | 1682594 | 1682595 | 1682596 | 1682597 | 1682600 | 1682601 |
| 1682672 | 1682673 | 1682678 | 1682679  | 1682681 | 1682682 | 1682683 | 1682684 | 1682685 | 1682687 | 1682688 | 1682689 | 1682690 |
| 1682692 | 1682693 | 1682697 | 1682698  | 1682702 | 1682704 | 1682705 | 1682711 | 1682712 | 1682714 | 1682719 | 1682723 | 1682724 |
| 1682725 | 1682730 | 1682733 | 1682734  | 1682735 | 1682737 | 1682738 | 1682739 | 1682740 | 1682741 | 1682742 | 1682743 | 1682745 |
| 1682746 | 1682748 | 1682749 | 1682750  | 1682751 | 1682752 | 1682753 | 1682754 | 1682755 | 1682755 | 1682758 | 1682759 | 1682762 |
| 1682763 | 1682765 | 1682766 | 1682768  | 1682769 | 1682770 | 1682771 | 1682772 | 1682773 | 1682774 | 1682775 | 1682776 | 1682777 |
| 1682778 | 1682779 | 1682780 | 1682781  | 1682782 | 1682783 | 1682784 | 1682785 | 1682786 | 1682787 | 1682788 | 1682789 | 1682790 |
| 1682791 | 1682792 | 1682793 | 1682794  | 1682795 | 1682796 | 1682797 | 1682798 | 1682799 | 1682800 | 1682801 | 1682802 | 1682803 |
| 1682804 | 1682805 | 1682806 | 1682807  | 1682808 | 1682809 | 1682810 | 1682812 | 1682813 | 1682814 | 1682815 | 1682816 | 1682817 |
| 1682818 | 1682819 | 1682820 | 1682821  | 1682822 | 1682823 | 1682824 | 1682825 | 1682826 | 1682827 | 1682828 | 1682829 | 1682830 |









|          |          
|----------|----------|----------|----------|----------|----------|----------|----------|----------|----------|----------|----------|----------|----------|----------|----------|----------|----------|----------|----------|----------|----------|----------|----------|
| 2482509  | 2482510  | 2482511  |
| 2482533  | 2482534  | 2482535  |
| 2482559  | 2482560  | 2482561  |
| 2482631  | 2483196  | 2483197  | 2483198  | 2483199  | 2483200  | 2483201  | 2483202  | 2483203  | 2483204  | 2483205  | 2483206  | 2483207  | 2483208  | 2483209  | 2483210  | 2483211  | 2483212  | 2483213  | 2483214  | 2483215  | 2483216  | 2483217  | 2483218  |
| 2699063  | 2699064  | 3139537  | 3298469  | 3298470  | 3350559  | 3433037  | 3433038  | 3632378  | 3632379  | 3672430  | 3672431  | 3856935  | 3856936  | 3856937  | 3856938  | 3856939  | 3856940  | 3856941  | 3856942  | 3856943  | 3856944  | 3856945  | 3856946  |
| 3965078  | 4067482  | 4067483  | 4067484  | 4067485  | 4067486  | 4067487  | 4067488  | 4067489  | 4067490  | 4067491  | 4067492  | 4067493  | 4067494  | 4067495  | 4067496  | 4067497  | 4067498  | 4067499  | 4067500  | 4067501  | 4067502  | 4067503  | 4067504  |
| 4625508  | 4625509  | 4625510  |
| 4846008  | 4846007  | 4846008  | 4846009  |
| 5013428  | 5013429  | 5013430  | 5013431  | 5013432  | 5013433  | 5013434  | 5013435  | 5013436  | 5013437  | 5013438  | 5013439  | 5013440  | 5013441  | 5013442  | 5013443  | 5013444  | 5013445  | 5013446  | 5013447  | 5013448  | 5013449  | 5013450  | 5013451  |
| 6037215  | PC-02954 | PC-02955 | PC-02956 | PC-03032 | PC-03033 | PC-03034 | PC-03035 | PC-03036 | PC-03037 | PC-03038 | PC-03039 | PC-03040 | PC-03041 | PC-03042 | PC-03043 | PC-03044 | PC-03045 | PC-03046 | PC-03047 | PC-03048 | PC-03049 | PC-03050 | PC-03051 |
| PC-03040 | PC-03041 | PC-03042 | PC-03043 | PC-03044 | PC-03045 | PC-03046 | PC-03047 | PC-03048 | PC-03049 | PC-03050 | PC-03051 | PC-03052 | PC-03053 | PC-03054 | PC-03055 | PC-03056 | PC-03057 | PC-03058 | PC-03059 | PC-03060 | PC-03061 | PC-03062 | PC-03063 |
| PC-06879 | PC-06880 | PC-06881 | PC-06882 | PC-06883 | PC-06884 | PC-06885 | PC-06886 | PC-06887 | PC-06888 | PC-06889 | PC-06890 | PC-06891 | PC-06892 | PC-06893 | PC-06894 | PC-06895 | PC-06896 | PC-06897 | PC-06898 | PC-06899 | PC-06900 | PC-06901 | PC-06902 |
| PC-10621 | PC-10622 | PC-10623 | PC-10624 | PC-10625 | PC-10626 | PC-10627 | PC-10628 | PC-10629 | PC-10630 | PC-10631 | PC-10632 | PC-10633 | PC-10634 | PC-10635 | PC-10636 | PC-10637 | PC-10638 | PC-10639 | PC-10640 | PC-10641 | PC-10642 | PC-10643 | PC-10644 |
| PC-11460 | PC-12688 | PC-14177 | PC-14183 | PC-14459 | PC-15349 | PC-18251 | PC-18434 | PC-19138 | PC-19955 | PC-22088 | PC-22239 | PC-22257 | PC-22258 | PC-22259 | PC-22260 | PC-22261 | PC-22262 | PC-22263 | PC-22264 | PC-22265 | PC-22266 | PC-22267 | PC-22268 |
| PC-22619 | PC-23409 | PC-23858 | PC-24816 | PC-24817 | PC-24818 | PC-25806 | PC-25874 | PC-26822 | PC-27605 | PC-28434 | PC-28709 | PC-29242 | PC-29243 | PC-29244 | PC-29245 | PC-29246 | PC-29247 | PC-29248 | PC-29249 | PC-29250 | PC-29251 | PC-29252 | PC-29253 |
| PC-29414 | PC-30138 | PC-31556 | PC-32927 | PC-34711 | PC-34827 | PC-35848 | PC-37056 | PC-38389 | PC-39336 | PC-40336 | PC-41336 | PC-42336 | PC-43336 | PC-44336 | PC-45336 | PC-46336 | PC-47336 | PC-48336 | PC-49336 | PC-50336 | PC-51336 | PC-52336 | PC-53336 |



**Légende**

- Zone assujettie
- Limite de lot
- Numéro de lot
- Hydrographie
- Autoroute
- Rue
- Nom des rues

La zone correspond à un cercle d'un rayon de 600 m tracé à partir de la localisation de la Station Ébouard-Montpetit, de coordonnées géographiques (NAD 83) de 46°51'12,23223 N, 50°41'26,29323 O (NAD 83, MTN8).

Localisation de la Station Ébouard-Montpetit



| Échelle | Échelle | Échelle | Échelle | Échelle | Échelle | Échelle | Échelle | Échelle | Échelle |
|---------|---------|---------|---------|---------|---------|---------|---------|---------|---------|
| 1:10000 | 1:10000 | 1:10000 | 1:10000 | 1:10000 | 1:10000 | 1:10000 | 1:10000 | 1:10000 | 1:10000 |

Projet: **RÈGLEMENT ÉTABLISSANT LA REDEVANCE DE TRANSPORT**

Titre (carré): **Annexe B**  
**ZONE 13: Station Ébouard-Montpetit**

Chambre: © Gouvernement du Québec, 46177-02-28  
 Service: SÉRIE/REG. © CDPQ/URS, projet de référence.  
 Date: 2017-11-25

Projet: MTN 8 (Nad 83)  
 Échelle: 1:10000









**Légende**

- Zone assujettie
- Limite de lot
- Numéro de lot
- Hydrographie
- Autoroute
- Rue
- Nom des rues

La zone correspond à un cercle d'un rayon de 600 m tracé à partir de la localisation de la Station Magill, de la Chaise de départ, lancée à l'avalanche en date du 23 novembre 2017.

Localisation de la Station Magill  
 X : 5042297,81871  
 Y : 5042297,81871  
 (NAD 83, MTN8)

| PROJET | ÉTAPE | DATE | REVISÉ |
|--------|-------|------|--------|
| RELEVÉ | 1     | 2017 |        |
| PROJET | 2     | 2018 |        |
| PROJET | 3     | 2018 |        |

**RELEVÉ ÉTABLISSANT  
 LA REDEVANCE DE TRANSPORT**

Annexe B  
 ZONE 14 - Station Magill

Client : **Chaire et Gouvernement du Québec**, 2017-06-28  
 Société : **SIREM REAL**, 5 0390 3416, projet de référence.  
 Projeet : **MTN8 (Nad 83)**

Échelle : **1:10 000**





A titre indicatif, les lots inclus en tout ou en partie dans la zone de la Station McGill, selon la version de la matrice graphique du cadastre datant du 28 septembre 2017 sont listés dans le tableau ci-contre.

Tout lot qui n'apparaît pas dans la liste mais qui serait inclus en tout ou en partie dans la zone au moment de la délivrance du permis, doit être considéré. Il incombe à la municipalité la responsabilité de vérifier si des modifications ont été apportées au cadastre.

L'assujettissement des travaux sera déterminé au moment de la délivrance du permis, en fonction de la localisation dans la zone du bâtiment visé par les travaux.

|          |          |          |          |          |          |          |          |          |          |          |          |          |
|----------|----------|----------|----------|----------|----------|----------|----------|----------|----------|----------|----------|----------|
| 1179308  | 1179315  | 1179321  | 1179322  | 1179387  | 1179388  | 1179389  | 1179390  | 1179391  | 1179421  | 1284420  | 1284421  | 1284425  |
| 1284426  | 1284427  | 1284540  | 1284541  | 1284542  | 1284543  | 1284585  | 1338828  | 1338829  | 1338837  | 1338838  | 1338841  | 1338842  |
| 1338843  | 1338846  | 1338849  | 1338853  | 1338854  | 1338857  | 1338858  | 1338859  | 1338860  | 1338863  | 1338864  | 1338865  | 1338866  |
| 1338867  | 1338869  | 1338870  | 1338872  | 1338873  | 1338874  | 1338876  | 1338877  | 1338878  | 1338879  | 1338880  | 1338881  | 1338882  |
| 1338883  | 1338884  | 1338885  | 1338886  | 1338887  | 1338888  | 1338889  | 1338890  | 1338891  | 1338892  | 1338893  | 1338894  | 1338895  |
| 1338893  | 1338904  | 1338905  | 1338906  | 1338907  | 1338908  | 1338909  | 1338910  | 1338911  | 1338912  | 1338913  | 1338914  | 1338915  |
| 1338916  | 1338917  | 1338918  | 1338919  | 1338920  | 1338921  | 1338922  | 1338923  | 1338924  | 1338925  | 1338926  | 1338927  | 1338928  |
| 1339057  | 1339058  | 1339235  | 1339245  | 1339246  | 1339247  | 1339248  | 1339249  | 1339250  | 1339251  | 1339252  | 1339253  | 1339254  |
| 1339442  | 1339443  | 1339444  | 1339445  | 1339446  | 1339447  | 1339448  | 1339449  | 1339450  | 1339451  | 1339452  | 1339453  | 1339454  |
| 1339463  | 1339464  | 1339677  | 1339716  | 1339827  | 1339828  | 1339829  | 1339882  | 1339883  | 1339884  | 1339885  | 1339886  | 1339888  |
| 1340046  | 1340059  | 1340060  | 1340061  | 1340062  | 1340063  | 1340064  | 1340065  | 1340066  | 1340068  | 1340069  | 1340070  | 1340071  |
| 1340072  | 1340073  | 1340074  | 1340075  | 1340076  | 1340077  | 1340078  | 1340079  | 1340080  | 1340081  | 1340082  | 1340083  | 1340084  |
| 1340208  | 1340209  | 1340210  | 1340211  | 1340212  | 1340213  | 1340214  | 1340215  | 1340216  | 1340217  | 1340218  | 1340219  | 1340220  |
| 1340224  | 1340225  | 1340226  | 1340227  | 1340228  | 1340229  | 1340230  | 1340231  | 1340232  | 1340233  | 1340234  | 1340235  | 1340236  |
| 1340238  | 1340239  | 1340240  | 1340241  | 1340242  | 1340243  | 1340244  | 1340245  | 1340246  | 1340247  | 1340248  | 1340249  | 1340250  |
| 1340252  | 1340253  | 1340254  | 1340255  | 1340257  | 1340258  | 1340259  | 1340260  | 1340261  | 1340262  | 1340263  | 1340264  | 1340266  |
| 1340267  | 1340281  | 1340282  | 1340283  | 1340287  | 1340288  | 1340289  | 1340290  | 1340291  | 1340292  | 1340293  | 1340294  | 1340295  |
| 1340353  | 1340354  | 1340355  | 1340357  | 1340358  | 1340451  | 1340452  | 1340453  | 1340454  | 1340455  | 1340456  | 1340457  | 1340458  |
| 1340518  | 1340545  | 1340546  | 1340547  | 1340548  | 1340549  | 1340550  | 1340551  | 1340552  | 1340553  | 1340554  | 1340555  | 1340556  |
| 1340559  | 1340560  | 1340561  | 1340562  | 1340563  | 1340564  | 1340565  | 1340566  | 1340567  | 1340568  | 1340569  | 1340570  | 1340571  |
| 1340604  | 1340606  | 1340608  | 1340609  | 1340611  | 1340612  | 1340613  | 1340616  | 1340622  | 1340623  | 1340624  | 1340625  | 1340626  |
| 1340627  | 1340628  | 1340629  | 1340630  | 1340631  | 1340632  | 1340633  | 1340634  | 1340635  | 1340636  | 1340637  | 1340638  | 1340639  |
| 1341215  | 1341224  | 1341225  | 1341233  | 1341234  | 1341235  | 1341244  | 1341250  | 1341251  | 1341252  | 1341253  | 1341254  | 1341255  |
| 1341257  | 1341258  | 1341259  | 1341263  | 1341264  | 1341265  | 1341266  | 1341267  | 1341268  | 1341269  | 1341270  | 1341271  | 1341272  |
| 1341327  | 1341329  | 1341330  | 1341331  | 1341333  | 1341334  | 1341335  | 1341336  | 1341337  | 1341338  | 1341339  | 1341340  | 1341341  |
| 1341360  | 1438142  | 1438143  | 1438144  | 1514294  | 1514295  | 1514296  | 1514297  | 1514298  | 1514299  | 1514301  | 1514302  | 1514303  |
| 1514304  | 1514305  | 1514306  | 1514307  | 1514308  | 1514309  | 1514310  | 1514311  | 1514312  | 1514313  | 1514314  | 1514315  | 1514316  |
| 1514317  | 1514318  | 1514319  | 1514320  | 1514321  | 1514322  | 1514323  | 1514324  | 1514325  | 1514326  | 1514327  | 1514328  | 1514329  |
| 1514331  | 1514332  | 1514333  | 1514334  | 1514335  | 1514336  | 1514337  | 1514338  | 1514339  | 1514340  | 1514341  | 1514342  | 1514343  |
| 1514361  | 1514365  | 1514372  | 1514373  | 1514374  | 1514375  | 1514376  | 1514377  | 1514378  | 1514379  | 1514380  | 1514381  | 1514382  |
| 1515567  | 1515568  | 1515572  | 1515573  | 1515574  | 1515575  | 1515576  | 1515577  | 1515578  | 1515579  | 1515580  | 1515581  | 1515582  |
| 2160108  | 2160217  | 2296192  | 3271929  | 3271930  | 4079839  | 4207542  | 5608944  | 5636739  | 5667640  | 5667641  | 5667642  | 5667643  |
| PC-03194 | PC-03195 | PC-03196 | PC-03197 | PC-03207 | PC-03211 | PC-03212 | PC-03244 | PC-03248 | PC-03255 | PC-03257 | PC-03260 | PC-03263 |
| PC-03277 | PC-03278 | PC-03289 | PC-11466 | PC-12283 | PC-12972 | PC-14389 | PC-14389 | PC-15368 | PC-17760 | PC-18250 | PC-20825 | PC-24657 |
| PC-28106 | PC-28367 | PC-33319 | PC-33420 | PC-37915 | PC-38637 |          |          |          |          |          |          |          |



**Légende**

- Zone assujettie
- Limite de lot
- Numéro de lot
- Hydrographie
- Autoroute
- Rue
- Nom des rues

La zone correspond à un cercle d'un rayon de 500 m tracé à partir de la localisation de la Station Gare Centrale, en tenant compte de la déviation de la ligne de chemin de fer, de la ligne de défilé, transmis à l'Autorité en date du 25 novembre 2017.

Localisation de la Station Gare Centrale  
 X: 295988,527108  
 Y: 5039962,52725  
 (NAD 83, MTM8)




| PROJET  | DATE | ÉCHELLE | PROJETÉ |
|---------|------|---------|---------|
| RELEVÉ  | 2017 | 1:1000  | ARJM    |
| PROJETÉ | 2017 | 1:1000  | ARJM    |

**RÈGLEMENT ÉTABLI PAR LA REDEVANCE DE TRANSPORT**

Titre (s) : Annexe B  
 ZONE 15: Station Gare Centrale

Projeté : MTR B (Métro B)  
 Échelle : 1:1000  
 Date : 2017-09-28  
 Source : Station MTR B, © Cartes et plans, projet de référence.

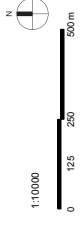





**Légende**

-  Zone assujettie
-  Limite de lot
-  Numéro de lot
-  Hydrographie
-  Autoroute
-  Rue
-  Nom des rues

La zone correspond à un cercle d'un rayon de 1 km tracé à partir de la localisation de la Station Ile-Des-Sœurs, dans le plan de zonage de la Ville de Québec, en vertu d'un avis de dépôt, transmis à l'Autorité en date du 23 novembre 2017.

Localisation de la Station Ile-Des-Sœurs  
 Coordonnées géographiques  
 X : 50387 2,81612  
 (NAD 83, MTM8)

Le tracé de la zone est ajusté de manière à exclure tout lot dont l'accès à la station du Réseau express métropolitain est empêché en toute saison, à pied ou en voiture, par la présence d'un cours d'eau.

| ANNÉE | PROJET              | ÉTAPE | DATE |
|-------|---------------------|-------|------|
| 2018  | PROJET DE TRANSPORT | 7     | 09   |
| 2018  | PROJET DE TRANSPORT | 7     | 09   |
**PROJET :**  
**REGLEMENT ÉTABLISSANT LA REDEVANCE DE TRANSPORT**

Plan (table)  
 Annexe B  
**ZONE 17: Station Ile-Des-Sœurs**

Source : Québec, © Gouvernement du Québec, 2017, 09-28  
 Système de coordonnées : UTM, Zone 18E  
 Datum : NAD 83, MTM8

Projet : MTR B (Nord 83)  
 Échelle : 1:10000  
 Date : 10/11/17











**Légende**

- Zone assujettie
- Limite de lot
- Numéro de lot
- Hydrographie
- Autobroute
- Rue Nom des rues

La zone correspond à un cercle d'un rayon de 1 km tracé à partir de la localisation de la Station Panama, dans la zone assujettie à l'élaboration de la Loi sur le plan de circulation de la Région métropolitaine de l'Est de Québec, telle qu'elle a été adoptée par le Conseil de la Région métropolitaine de l'Est de Québec le 23 novembre 2017.

Localisation de la Station Panama  
 Y : 50,361 113,7641  
 (NAO 85, MIM8)


| Date       | Description              | Folio |
|------------|--------------------------|-------|
| 13.03.2017 | Approuvé par l'Assemblée | 2     |
| 13.03.2017 | Approuvé par le Conseil  | 3     |

**Projet :**  
**RÈGLEMENT ÉTABLISSANT**  
**LA REDEVANCE DE TRANSPORT**

Titre (catégorie) :  
 Annexe B  
 ZONE 18 : Station Panama

Musée :  
 Château de Capécord et Québec - 0317.29.06  
 3600, rue de la Capitale, Québec, Québec (Québec), Canada  
 Téléphone : 514.311.1123

Projeteur : MTR 8 (Mag 85)

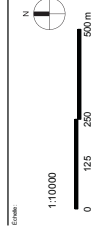



A titre indicatif, les lots inclus en tout ou en partie dans la zone de la Station Panama, selon la version de la matrice graphique du cadastre datant du 28 septembre 2017 sont listés dans le tableau ci-contre.

Tout lot qui n'apparaît pas dans la liste mais qui serait inclus en tout ou en partie dans la zone au moment de la délivrance du permis, doit être considéré. Il incombe à la municipalité la responsabilité de vérifier si des modifications ont été apportées au cadastre.

L'assujettissement des travaux sera déterminé au moment de la délivrance du permis, en fonction de la localisation dans la zone du bâtiment visé par les travaux.

Table with 15 columns containing numerical identifiers (e.g., 2026162, 2026163, 2026164) and corresponding values (e.g., 2026548, 2026549, 2026550).

|         |         |         |         |         |         |         |         |         |         |         |         |         |         |         |
|---------|---------|---------|---------|---------|---------|---------|---------|---------|---------|---------|---------|---------|---------|---------|
| 2515876 | 2515877 | 2515878 | 2515879 | 2515880 | 2515881 | 2515882 | 2515883 | 2515884 | 2515885 | 2515886 | 2515887 | 2515888 | 2515889 | 2515890 |
| 2515890 | 2515891 | 2515892 | 2515893 | 2515894 | 2515895 | 2515896 | 2515897 | 2515898 | 2515899 | 2515900 | 2515901 | 2515902 | 2515903 | 2515904 |
| 2515905 | 2515906 | 2515907 | 2515908 | 2515909 | 2515910 | 2515911 | 2515912 | 2515913 | 2515914 | 2515915 | 2515916 | 2515917 | 2515918 | 2515919 |
| 2515920 | 2515921 | 2515922 | 2515923 | 2515924 | 2515925 | 2515926 | 2515927 | 2515928 | 2515929 | 2515930 | 2515931 | 2515932 | 2515933 | 2515934 |
| 2515935 | 2515936 | 2515937 | 2515938 | 2515939 | 2515940 | 2515941 | 2515942 | 2515943 | 2515944 | 2515945 | 2515946 | 2515947 | 2515948 | 2515949 |
| 2515950 | 2515951 | 2515952 | 2515953 | 2515954 | 2515955 | 2515956 | 2515957 | 2515958 | 2515959 | 2515960 | 2515961 | 2515962 | 2515963 | 2515964 |
| 2515965 | 2515966 | 2515967 | 2515968 | 2515969 | 2515970 | 2515971 | 2515972 | 2515973 | 2515974 | 2515975 | 2515976 | 2515977 | 2515978 | 2515979 |
| 2515980 | 2515981 | 2515982 | 2515983 | 2515984 | 2515985 | 2515986 | 2515987 | 2515988 | 2515989 | 2515990 | 2515991 | 2515992 | 2515993 | 2515994 |
| 2515995 | 2515996 | 2515997 | 2515998 | 2515999 | 260000  | 260001  | 260002  | 260003  | 260004  | 260005  | 260006  | 260007  | 260008  | 260009  |
| 260010  | 260011  | 260012  | 260013  | 260014  | 260015  | 260016  | 260017  | 260018  | 260019  | 260020  | 260021  | 260022  | 260023  | 260024  |
| 260025  | 260026  | 260027  | 260028  | 260029  | 260030  | 260031  | 260032  | 260033  | 260034  | 260035  | 260036  | 260037  | 260038  | 260039  |
| 260040  | 260041  | 260042  | 260043  | 260044  | 260045  | 260046  | 260047  | 260048  | 260049  | 260050  | 260051  | 260052  | 260053  | 260054  |
| 260055  | 260056  | 260057  | 260058  | 260059  | 260060  | 260061  | 260062  | 260063  | 260064  | 260065  | 260066  | 260067  | 260068  | 260069  |
| 260070  | 260071  | 260072  | 260073  | 260074  | 260075  | 260076  | 260077  | 260078  | 260079  | 260080  | 260081  | 260082  | 260083  | 260084  |
| 260085  | 260086  | 260087  | 260088  | 260089  | 260090  | 260091  | 260092  | 260093  | 260094  | 260095  | 260096  | 260097  | 260098  | 260099  |
| 260100  | 260101  | 260102  | 260103  | 260104  | 260105  | 260106  | 260107  | 260108  | 260109  | 260110  | 260111  | 260112  | 260113  | 260114  |
| 260115  | 260116  | 260117  | 260118  | 260119  | 260120  | 260121  | 260122  | 260123  | 260124  | 260125  | 260126  | 260127  | 260128  | 260129  |
| 260130  | 260131  | 260132  | 260133  | 260134  | 260135  | 260136  | 260137  | 260138  | 260139  | 260140  | 260141  | 260142  | 260143  | 260144  |
| 260145  | 260146  | 260147  | 260148  | 260149  | 260150  | 260151  | 260152  | 260153  | 260154  | 260155  | 260156  | 260157  | 260158  | 260159  |
| 260160  | 260161  | 260162  | 260163  | 260164  | 260165  | 260166  | 260167  | 260168  | 260169  | 260170  | 260171  | 260172  | 260173  | 260174  |
| 260175  | 260176  | 260177  | 260178  | 260179  | 260180  | 260181  | 260182  | 260183  | 260184  | 260185  | 260186  | 260187  | 260188  | 260189  |
| 260190  | 260191  | 260192  | 260193  | 260194  | 260195  | 260196  | 260197  | 260198  | 260199  | 260200  | 260201  | 260202  | 260203  | 260204  |
| 260205  | 260206  | 260207  | 260208  | 260209  | 260210  | 260211  | 260212  | 260213  | 260214  | 260215  | 260216  | 260217  | 260218  | 260219  |
| 260220  | 260221  | 260222  | 260223  | 260224  | 260225  | 260226  | 260227  | 260228  | 260229  | 260230  | 260231  | 260232  | 260233  | 260234  |
| 260235  | 260236  | 260237  | 260238  | 260239  | 260240  | 260241  | 260242  | 260243  | 260244  | 260245  | 260246  | 260247  | 260248  | 260249  |
| 260250  | 260251  | 260252  | 260253  | 260254  | 260255  | 260256  | 260257  | 260258  | 260259  | 260260  | 260261  | 260262  | 260263  | 260264  |
| 260265  | 260266  | 260267  | 260268  | 260269  | 260270  | 260271  | 260272  | 260273  | 260274  | 260275  | 260276  | 260277  | 260278  | 260279  |
| 260280  | 260281  | 260282  | 260283  | 260284  | 260285  | 260286  | 260287  | 260288  | 260289  | 260290  | 260291  | 260292  | 260293  | 260294  |
| 260295  | 260296  | 260297  | 260298  | 260299  | 260300  | 260301  | 260302  | 260303  | 260304  | 260305  | 260306  | 260307  | 260308  | 260309  |
| 260310  | 260311  | 260312  | 260313  | 260314  | 260315  | 260316  | 260317  | 260318  | 260319  | 260320  | 260321  | 260322  | 260323  | 260324  |
| 260325  | 260326  | 260327  | 260328  | 260329  | 260330  | 260331  | 260332  | 260333  | 260334  | 260335  | 260336  | 260337  | 260338  | 260339  |
| 260340  | 260341  | 260342  | 260343  | 260344  | 260345  | 260346  | 260347  | 260348  | 260349  | 260350  | 260351  | 260352  | 260353  | 260354  |
| 260355  | 260356  | 260357  | 260358  | 260359  | 260360  | 260361  | 260362  | 260363  | 260364  | 260365  | 260366  | 260367  | 260368  | 260369  |
| 260370  | 260371  | 260372  | 260373  | 260374  | 260375  | 260376  | 260377  | 260378  | 260379  | 260380  | 260381  | 260382  | 260383  | 260384  |
| 260385  | 260386  | 260387  | 260388  | 260389  | 260390  | 260391  | 260392  | 260393  | 260394  | 260395  | 260396  | 260397  | 260398  | 260399  |
| 260400  | 260401  | 260402  | 260403  | 260404  | 260405  | 260406  | 260407  | 260408  | 260409  | 260410  | 260411  | 260412  | 260413  | 260414  |
| 260415  | 260416  | 260417  | 260418  | 260419  | 260420  | 260421  | 260422  | 260423  | 260424  | 260425  | 260426  | 260427  | 260428  | 260429  |
| 260430  | 260431  | 260432  | 260433  | 260434  | 260435  | 260436  | 260437  | 260438  | 260439  | 260440  | 260441  | 260442  | 260443  | 260444  |
| 260445  | 260446  | 260447  | 260448  | 260449  | 260450  | 260451  | 260452  | 260453  | 260454  | 260455  | 260456  | 260457  | 260458  | 260459  |

|         |         |         |         |         |         |         |         |         |         |         |         |         |
|---------|---------|---------|---------|---------|---------|---------|---------|---------|---------|---------|---------|---------|
| 2704059 | 2704061 | 2704062 | 2704063 | 2704064 | 2704065 | 2704066 | 2704067 | 2704068 | 2704071 | 2704072 | 2704073 | 2704074 |
| 2704075 | 2704076 | 2704077 | 2704078 | 2704079 | 2704080 | 2704081 | 2704082 | 2704083 | 2704084 | 2704085 | 2704086 | 2704087 |
| 2704088 | 2704090 | 2704091 | 2704092 | 2704093 | 2704094 | 2704095 | 2704096 | 2704097 | 2704098 | 2704099 | 2704100 | 2704101 |
| 2704102 | 2704103 | 2704104 | 2704105 | 2704106 | 2704107 | 2704108 | 2704109 | 2704110 | 2704111 | 2704112 | 2704113 | 2704114 |
| 2704115 | 2704116 | 2704117 | 2704118 | 2704119 | 2704120 | 2704121 | 2704122 | 2704123 | 2704124 | 2704125 | 2704126 | 2704127 |
| 2704130 | 2704131 | 2704132 | 2704133 | 2704134 | 2704135 | 2704136 | 2704137 | 2704138 | 2704139 | 2704140 | 2704142 | 2704143 |
| 2704144 | 2704145 | 2704146 | 2704147 | 2704148 | 2704149 | 2704150 | 2704151 | 2704152 | 2704153 | 2704154 | 2704155 | 2704158 |
| 2704159 | 2704160 | 2704161 | 2704162 | 2704163 | 2704164 | 2704165 | 2704166 | 2704167 | 2704168 | 2704169 | 2704170 | 2704171 |
| 2704172 | 2704173 | 2704174 | 2704175 | 2704176 | 2704177 | 2704178 | 2704179 | 2704180 | 2704181 | 2704182 | 2704183 | 2704184 |
| 2704185 | 2704186 | 2704187 | 2704188 | 2704189 | 2704190 | 2704191 | 2704192 | 2704193 | 2704194 | 2704195 | 2704196 | 2704197 |
| 2704198 | 2704199 | 2704200 | 2704201 | 2704202 | 2704203 | 2704204 | 2704205 | 2704206 | 2704207 | 2704208 | 2704209 | 2704210 |
| 2704211 | 2704212 | 2704213 | 2704214 | 2704215 | 2704216 | 2704217 | 2704218 | 2704219 | 2704220 | 2704221 | 2704222 | 2704223 |
| 2704224 | 2704225 | 2704226 | 2704227 | 2704228 | 2704229 | 2704230 | 2704231 | 2704232 | 2704233 | 2704234 | 2704247 | 2704248 |
| 2704249 | 2704250 | 2704251 | 2704252 | 2704253 | 2704254 | 2704255 | 2704256 | 2704257 | 2704260 | 2704261 | 2704262 | 2704265 |
| 2704266 | 2704267 | 2704268 | 2704269 | 2704270 | 2704271 | 2704272 | 2704273 | 2704274 | 2704275 | 2704276 | 2704284 | 2704285 |
| 2704287 | 2704288 | 2704289 | 2704290 | 2704291 | 2704292 | 2704293 | 2704294 | 2704295 | 2704296 | 2704297 | 2704298 | 2704299 |
| 2704300 | 2704301 | 2704302 | 2704303 | 2704304 | 2704305 | 2704306 | 2704307 | 2704308 | 2704309 | 2704310 | 2704311 | 2704312 |
| 2704313 | 2704314 | 2704315 | 2704316 | 2704317 | 2704318 | 2704319 | 2704320 | 2704321 | 2704322 | 2704323 | 2704324 | 2704325 |
| 2704326 | 2704327 | 2704328 | 2704329 | 2704330 | 2704331 | 2704332 | 2704333 | 2704334 | 2704335 | 2704336 | 2704338 | 2704339 |
| 2704340 | 2704341 | 2704342 | 2704343 | 2704344 | 2704345 | 2704346 | 2704347 | 2704348 | 2704349 | 2704349 | 2704349 | 2727482 |
| 2756315 | 2878758 | 2878759 | 3036375 | 3036376 | 3036377 | 3036378 | 3350038 | 3350039 | 3563709 | 3563710 | 3739875 | 3739887 |
| 3914256 | 3914257 | 4022076 | 4022077 | 4240062 | 4240063 | 4288231 | 4288232 | 4533317 | 4533330 | 4533331 | 4533332 | 4533333 |
| 4533334 | 4533335 | 4533336 | 4533337 | 4533338 | 4533339 | 4533340 | 4533341 | 4533342 | 4533343 | 4533344 | 4533345 | 4533346 |
| 4533347 | 4533348 | 4533349 | 4533350 | 4533351 | 4533352 | 4533353 | 4533354 | 4533355 | 4533356 | 4533357 | 4533358 | 4533359 |
| 4533360 | 4533361 | 4533362 | 4533363 | 4533364 | 4533365 | 4533366 | 4533367 | 4533368 | 4533369 | 4533370 | 4533371 | 4533372 |
| 4533373 | 4533374 | 4533375 | 4533376 | 4533377 | 4533378 | 4533379 | 4533380 | 4533381 | 4533382 | 4533383 | 4533384 | 4533385 |
| 4533386 | 4533387 | 4533388 | 4533389 | 4533390 | 4533391 | 4533392 | 4533393 | 4533394 | 4533395 | 4533396 | 4533397 | 4533398 |
| 4533399 | 4533400 | 4533401 | 4533402 | 4533403 | 4533404 | 4533405 | 4533406 | 4533407 | 4533408 | 4533409 | 4533410 | 4533411 |
| 4533412 | 4533413 | 4533414 | 4533415 | 4533416 | 4533417 | 4533418 | 4533419 | 4533420 | 4533421 | 4533422 | 4533423 | 4533424 |
| 4533425 | 4533426 | 4533427 | 4533428 | 4533429 | 4533430 | 4533431 | 4533432 | 4533433 | 4533434 | 4533435 | 4533436 | 4533437 |
| 4533438 | 4533439 | 4533440 | 4533441 | 4533442 | 4533443 | 4533444 | 4533445 | 4533446 | 4533447 | 4533448 | 4533449 | 4533450 |
| 4533451 | 4533452 | 4533453 | 4533454 | 4533455 | 4533456 | 4533457 | 4533458 | 4533459 | 4533460 | 4533461 | 4533462 | 4533463 |
| 4533464 | 4533465 | 4533466 | 4533467 | 4533468 | 4533469 | 4533470 | 4533471 | 4533472 | 4533473 | 4533474 | 4533475 | 4533476 |
| 4533477 | 4533478 | 4533479 | 4533480 | 4533481 | 4533482 | 4533483 | 4533484 | 4533485 | 4533486 | 4533487 | 4533488 | 4533489 |
| 4533490 | 4533491 | 4533492 | 4533493 | 4533494 | 4533495 | 4533496 | 4533497 | 4533498 | 4533499 | 4533500 | 4533501 | 4533502 |
|          |          |          |          |          |          |          |          |          |          |          |          |          |
|----------|----------|----------|----------|----------|----------|----------|----------|----------|----------|----------|----------|----------|
| 4534362  | 4534363  | 4534364  | 4534365  | 4534366  | 4534367  | 4534368  | 4534369  | 4534370  | 4534371  | 4534372  | 4534373  | 4534374  |
| 4534385  | 4534386  | 4534387  | 4534388  | 4534389  | 4534390  | 4534391  | 4534392  | 4534393  | 4534394  | 4534395  | 4534396  | 4534397  |
| 4534398  | 4534399  | 4534400  | 4534407  | 4534408  | 4534409  | 4534410  | 4534411  | 4534412  | 4534433  | 4534434  | 4534435  | 4534436  |
| 4534437  | 4534438  | 4534439  | 4534440  | 4534472  | 4534474  | 4534475  | 4535349  | 4535425  | 4535426  | 4535427  | 4535429  | 4535430  |
| 4535431  | 4535432  | 4535433  | 4535434  | 4535435  | 4535436  | 4535437  | 4535438  | 4535439  | 4535440  | 4535441  | 4535442  | 4535443  |
| 4535444  | 4535445  | 4535446  | 4535447  | 4535448  | 4535449  | 4535450  | 4535451  | 4535452  | 4535453  | 4535454  | 4535455  | 4535456  |
| 4535470  | 4535471  | 4535472  | 4535473  | 4535474  | 4535475  | 4535476  | 4535477  | 4535478  | 4535479  | 4535480  | 4535481  | 4535482  |
| 4535483  | 4535484  | 4535485  | 4535486  | 4535487  | 4535488  | 4535489  | 4535491  | 4535492  | 4535493  | 4535494  | 4535495  | 4535496  |
| 4535497  | 4537453  | 4537454  | 4537455  | 4537456  | 4537457  | 4537458  | 4537502  | 4537549  | 4537550  | 4537551  | 4537552  | 4537553  |
| 4537554  | 4537555  | 4537556  | 4537557  | 4537558  | 4537559  | 4537560  | 4537561  | 4537562  | 4537570  | 4537573  | 4537574  | 4537575  |
| 4537576  | 4537577  | 4537578  | 4537581  | 4537582  | 4537583  | 4537584  | 4537585  | 4537586  | 4537587  | 4537588  | 4537589  | 4537590  |
| 4537591  | 4537592  | 4537594  | 4537596  | 4537597  | 4537598  | 4537599  | 4537600  | 4537601  | 4537602  | 4537603  | 4537604  | 4537605  |
| 4537606  | 4537607  | 4537608  | 4537609  | 4537610  | 4537611  | 4537612  | 4537613  | 4537614  | 4537615  | 4537616  | 4537617  | 4537618  |
| 4537619  | 4537620  | 4537621  | 4537622  | 4537643  | 4537653  | 4537654  | 4537655  | 4537656  | 4537657  | 4537658  | 4537659  | 4537660  |
| 4537661  | 4537662  | 4537665  | 4537666  | 4537668  | 4537669  | 4537671  | 4537673  | 4537675  | 4537677  | 4537682  | 4537683  | 4537684  |
| 4537691  | 4541930  | 4541931  | 4608057  | 4704838  | 4704839  | 4732069  | 4956633  | 4956634  | 5014276  | 5014277  | 5184881  | 5184882  |
| 5271933  | 5271934  | 5327037  | 5327038  | 5523885  | 5523886  | 5531058  | 5531059  | 5578532  | 5578533  | 5578534  | 5663298  | 5663299  |
| 5663300  | 5663301  | 5901500  | 5901502  | 6021854  | 6021855  | 6021856  | 6057351  | 6065884  | 6065885  | 6065886  | PC-09571 | PC-09576 |
| PC-09577 | PC-09578 | PC-09581 | PC-09582 | PC-09583 | PC-09587 | PC-28235 | PC-28236 | PC-28237 | PC-28239 | PC-28243 | PC-35951 |          |







|          |          |          |          |          |          |          |          |          |          |          |          |          |
|----------|----------|----------|----------|----------|----------|----------|----------|----------|----------|----------|----------|----------|
| 4381059  | 4381062  | 4381064  | 4381065  | 4381066  | 4381071  | 4381072  | 4381073  | 4386559  | 4386570  | 4386790  | 4386791  | 4386792  |
| 4386793  | 4386794  | 4387847  | 4387848  | 4387849  | 4388004  | 4388005  | 4388006  | 4388007  | 4388585  | 4426079  | 4437131  | 4489228  |
| 4546227  | 4546229  | 4570894  | 4654688  | 4654689  | 4654690  | 4654691  | 4654692  | 4654693  | 4654694  | 4654695  | 4654696  | 4717523  |
| 5211327  | 5216544  | 5321913  | 5321914  | 5422007  | 5422008  | 5422009  | 5423312  | 5423313  | 5477496  | 5479132  | 5521934  | 5521941  |
| 5521942  | 5648433  | 5648436  | 5648440  | 5648441  | 5667402  | 5667403  | 5667404  | 5667406  | 5667407  | 5667408  | 5667409  | 5667410  |
| 5667411  | 5667412  | 5667413  | 5667414  | 5667415  | 5667416  | 5667417  | 5667418  | 5667419  | 5667420  | 5667421  | 5667422  | 5667423  |
| 5667426  | 5667427  | 5667428  | 5667429  | 5667431  | 5667432  | 5667435  | 5667436  | 5667444  | 5667445  | 5667454  | 5908718  | 6034804  |
| 6034806  | 6034807  | 6034808  | 6052495  | 6055741  | PC-14920 | PC-18665 | PC-20077 | PC-20829 | PC-21403 | PC-21669 | PC-21858 | PC-21900 |
| PC-21987 | PC-22034 | PC-22085 | PC-22139 | PC-22302 | PC-22303 | PC-22415 | PC-22585 | PC-22669 | PC-23306 | PC-23325 | PC-23459 | PC-23460 |
| PC-23621 | PC-23836 | PC-23945 | PC-23946 | PC-25764 | PC-25776 | PC-26446 | PC-27999 | PC-28102 | PC-39048 |          |          |          |



**Légende**

- Zone assujettie
- Limite de lot
- Numéro de lot
- Hydrographie
- Autoroute
- Rue
- Nom des rues

La zone correspond à un cercle d'un rayon de 1 km tracé à partir de la localisation de la Station Rive-Sud, à l'endroit où elle se croise avec le boulevard de l'Autotransit, à l'adresse suivante : 3000 Boulevard de l'Autotransit, au Centre de dépôt, tant qu'il n'a été en date du 29 novembre 2017.

Localisation de la Station Rive-Sud  
 Y : 4833125,45891  
 X : 5033125,45891  
 (NAD 83, MTM8)

Le tracé de la zone est ajusté de manière à exclure tout immeuble faisant partie d'une zone agricole au sens de la Loi sur la protection du territoire et des activités agricoles (RLAQ, chapitre P-4.1.).

| NOM     | DESCRIPTION             | F | S  | S |
|---------|-------------------------|---|----|---|
| 3402209 | AVENUE DE L'AUTOTRANSIT | 7 | 05 |   |

Projet : **REGLEMENT ÉTABLISSANT LA REDEVANCE DE TRANSPORT**

Titre (s) : **Annexe B**  
**ZONE 20 Station Rive-Sud**

Source : **Charte de Gouvernement du Québec, 2017, pp.28**  
**SIRENO REAL & CORP. INC. projet de référence.**  
**Consultation du 2017-11-23**

Projet : **MTM8 (Nord-E)**

Échelle : **1:10000**

0 125 250 500m

Projet : 10417     Date : 2028



A titre indicatif, les lots inclus en tout ou en partie dans la zone de la Station Rive-Sud, selon la version de la matrice graphique du cadastre datant du 28 septembre 2017 sont listés dans le tableau ci-contre.

|         |         |         |         |         |         |          |          |         |         |         |         |         |
|---------|---------|---------|---------|---------|---------|----------|----------|---------|---------|---------|---------|---------|
| 2702125 | 2702242 | 2704350 | 3349833 | 3349835 | 3415322 | 3438735  | 3487203  | 3584341 | 3585051 | 3620160 | 3620170 | 3620171 |
| 3637309 | 3637310 | 3637311 | 3637312 | 3644195 | 3644197 | 3706063  | 3706065  | 3706197 | 3760921 | 3776313 | 3776314 | 3899510 |
| 3907095 | 3935443 | 3935444 | 3985397 | 4046348 | 4046349 | 4063503  | 4546227  | 5321913 | 5321914 | 5477496 | 5479132 | 5521934 |
| 5521935 | 5521937 | 5521938 | 5521940 | 5521941 | 5521942 | PC-18665 | PC-28102 |         |         |         |         |         |

Tout lot qui n'apparaît pas dans la liste mais qui serait inclus en tout ou en partie dans la zone au moment de la délivrance du permis, doit être considéré. Il incombe à la municipalité la responsabilité de vérifier si des modifications ont été apportées au cadastre.

L'assujettissement des travaux sera déterminé au moment de la délivrance du permis, en fonction de la localisation dans la zone du bâtiment visé par les travaux.



**Légende**

- Zone assujettie
- Limite de lot
- Numéro de lot
- Hydrographie
- Autoroute
- Rue
- Nom des rues

La zone correspond à un cercle d'un rayon de 1 km tracé à partir de la localisation de la Station Sainte-Anne-De-Belleve. Les seuls appartements au nord de référence de la Caisse de dépôt, tenants à l'Autorité en date du 22 novembre 2017.

Localisation de la Station Sainte-Anne-De-Belleve  
 X : 272945,2 11384  
 Y : 632353,76843  
 (NAD 83, MTM8)

| PROJET | ÉTAPE | DATE | REVISÉ |
|--------|-------|------|--------|
| RELEVÉ | 1     | 2017 |        |
| PROJET | 2     | 2018 |        |
| REVISÉ | 3     | 2018 |        |
| PROJET | 4     | 2018 |        |

**RELEVÉ ÉTABLISSANT  
 LA REDEVANCE DE TRANSPORT**

Projet: **Annexe B**  
**ZONE 21 Station Sainte-Anne-De-Belleve**

Titre (s) (s):  
 Caisse de Gouvernement du Québec, 2017-02-28  
 Station REA, 15 0392, 3118, projet de référence.  
 Contrats de plan de 2017-11-23

Projet: **MTM8 (Nord 83)**  
 Échelle:



A titre indicatif, les lots inclus en tout ou en partie dans la zone de la Station Sainte-Anne-De-Belleuve, selon la version de la matrice graphique du cadastre datant du 28 septembre 2017 sont listés dans le tableau ci- contre.

Tout lot qui n'apparaît pas dans la liste mais qui serait inclus en tout ou en partie dans la zone au moment de la délivrance du permis, doit être considéré. Il incombe à la municipalité la responsabilité de vérifier si des modifications ont été apportées au cadastre.

L'assujettissement des travaux sera déterminé au moment de la délivrance du permis, en fonction de la localisation dans la zone du bâtiment visé par les travaux.

|         |         |         |         |         |         |         |         |         |         |         |         |         |
|---------|---------|---------|---------|---------|---------|---------|---------|---------|---------|---------|---------|---------|
| 1416442 | 1416953 | 1557305 | 1557417 | 1557421 | 1557422 | 1557444 | 1557449 | 1557462 | 1557468 | 1557470 | 1557471 | 1557502 |
| 1557577 | 1557678 | 1557579 | 1557581 | 1557583 | 1557587 | 1557594 | 1557614 | 1557615 | 1557745 | 1557750 | 1557811 | 1557812 |
| 1558713 | 1557817 | 1557829 | 1557877 | 1557878 | 1557885 | 1557946 | 1558070 | 1558071 | 1558072 | 1558095 | 1558166 | 1558170 |
| 1558171 | 1558172 | 1558173 | 1558178 | 1558179 | 1558224 | 1558225 | 1558226 | 1558227 | 1558232 | 1558233 | 1558299 | 1558300 |
| 1558301 | 1558304 | 1558306 | 1558308 | 1558310 | 1558333 | 1558339 | 1558391 | 1558392 | 1558396 | 1558396 | 1558397 | 1558404 |
| 1558409 | 1558410 | 1558432 | 1558433 | 1558434 | 1558435 | 1558436 | 1558437 | 1558438 | 1558439 | 1558441 | 1558442 | 1558442 |
| 1558443 | 1558444 | 1558445 | 1558446 | 1558447 | 1558448 | 1558449 | 1558450 | 1558451 | 1558452 | 1558453 | 1558454 | 1558455 |
| 1558456 | 1558457 | 1558458 | 1558459 | 1558460 | 1558461 | 1558462 | 1558463 | 1558464 | 1558465 | 1558466 | 1558467 | 1558468 |
| 1558469 | 1558470 | 1558471 | 1558472 | 1558473 | 1558474 | 1558475 | 1558476 | 1558477 | 1558478 | 1558479 | 1558480 | 1558481 |
| 1558482 | 1558483 | 1558484 | 1558485 | 1558486 | 1558487 | 1558488 | 1558489 | 1558490 | 1558491 | 1558492 | 1558493 | 1558494 |
| 1558495 | 1558496 | 1558497 | 1558498 | 1558499 | 1558500 | 1558501 | 1558502 | 1558503 | 1558504 | 1558505 | 1558506 | 1558507 |
| 1558508 | 1558509 | 1558510 | 1558511 | 1558512 | 1558513 | 1558514 | 1558515 | 1558516 | 1558517 | 1558518 | 1558519 | 1558520 |
| 1558521 | 1558522 | 1558523 | 1558524 | 1558525 | 1558526 | 1558527 | 1558528 | 1558529 | 1558530 | 1558531 | 1558532 | 1558533 |
| 1558534 | 1558535 | 1558536 | 1558537 | 1558538 | 1558539 | 1558540 | 1558541 | 1558542 | 1558543 | 1558544 | 1558545 | 1558546 |
| 1558547 | 1558548 | 1558549 | 1558550 | 1558551 | 1558552 | 1558553 | 1558554 | 1558555 | 1558556 | 1558557 | 1558558 | 1558559 |
| 1558651 | 1558652 | 1558653 | 1558654 | 1558655 | 1558656 | 1558657 | 1558658 | 1558659 | 1558660 | 1558661 | 1558662 | 1558663 |
| 1558664 | 1558665 | 1558666 | 1558667 | 1558668 | 1558669 | 1558670 | 1558671 | 1558672 | 1558673 | 1558674 | 1558675 | 1558676 |
| 1558679 | 1558680 | 1558681 | 1558682 | 1558683 | 1558684 | 1558685 | 1558686 | 1558687 | 1558688 | 1558689 | 1558690 | 1558691 |
| 1558694 | 1558695 | 1558696 | 1558697 | 1558698 | 1558699 | 1558700 | 1558701 | 1558702 | 1558703 | 1558704 | 1558705 | 1558706 |
| 1559094 | 1559095 | 1559096 | 1559097 | 1559098 | 1559099 | 1559100 | 1559101 | 1559102 | 1559103 | 1559104 | 1559105 | 1559106 |
| 1559368 | 1559374 | 1559375 | 1559376 | 1559377 | 1559378 | 1559379 | 1559380 | 1559381 | 1559382 | 1559383 | 1559384 | 1559385 |
| 1559470 | 1559471 | 1559472 | 1559473 | 1559474 | 1559475 | 1559476 | 1559477 | 1559478 | 1559479 | 1559480 | 1559481 | 1559482 |
| 1559492 | 1559493 | 1559494 | 1559495 | 1559496 | 1559497 | 1559498 | 1559499 | 1559500 | 1559501 | 1559502 | 1559503 | 1559504 |
| 1559651 | 1559663 | 1559664 | 1559671 | 1559738 | 1559739 | 1559740 | 1559781 | 1559782 | 2815725 | 3086079 | 3086080 | 3111776 |
| 3157712 | 3157713 | 3365408 | 3374243 | 3374244 | 3550149 | 3580473 | 3627845 | 3745069 | 3756693 | 3756694 | 3782014 | 3782015 |
| 3882784 | 4127833 | 4207870 | 4247134 | 4247135 | 4310107 | 4879073 | 4879074 | 5853664 | 5853665 |         |         |         |



**Légende**

- Zone assujettie
- Limite de lot
- 1246167 Numéro de lot
- Hydrographie
- Autoroute
- Rue Norm des rues

Le tracé de la zone sera déterminé lorsque le remplacement de la station Kirkland sera communiqué par le Cadastre de Québec.

Localisation de la station Kirkland à déterminer

| PROJET  | PROJET DE LA MAIRIE | PROJET DE LA C.M. |
|---------|---------------------|-------------------|
| 1246167 | 1246167             | 1246167           |
| 1246168 | 1246168             | 1246168           |
| 1246169 | 1246169             | 1246169           |
| 1246200 | 1246200             | 1246200           |

**RECEMENT ÉTABLISSANT  
LA REDEVANCE DE TRANSPORT**

Titre (collé) : Annexe B  
ZONE 22 : Station Kirkland

Source : Cadastre et Gouvernement du Québec, 08/17/2018  
Station REA, 6 030 2 316, page de référence.  
Droits réservés le 2017-11-23

Projet : MTR 6 (Nord-E)



Échelle : 1:10000  
Format : 11x17  
Page(s) : 22/28



**Légende**

- Zone assujettie
- Limite de lot
- Numéro de lot
- Hydrographie
- Autoroute
- Rue
- 

La zone correspond à un cercle d'un rayon de 1 km tracé à partir de la localisation de la Station Pointe-Claire. Les coordonnées géographiques de la Station Pointe-Claire, au cas de départ, transmises à l'Autorité en date du 23 novembre 2017.


Localisation de la Station Pointe-Claire  
 Coordonnées géographiques  
 X : 5035006,62369  
 (NAD 83, MTM8)

| Projet |               |
|--------|---------------|
| N°     | Description   |
| 1      | Établissement |
| 2      | Annexe B      |
| 3      | Annexe C      |

**RECÈLEMENT ÉTABLISSANT  
 LA REDEVANCE DE TRANSPORT**

Titre (cadre) : Annexe B  
 Zone 23: Station Pointe-Claire

Notes : Cadastre © Gouvernement du Québec, 2017. 2018  
 Système de coordonnées géographiques : UTM, zone 18N  
 Échelle : 1:11 000

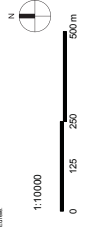



A titre indicatif, les lois inclus en tout ou en partie dans la zone de la Station Pointe-Clare, selon la version de la matrice graphique du cadastre datant du 28 septembre 2017 sont listés dans le tableau ci-contre.

Tout lot qui n'apparaît pas dans la liste mais qui serait inclus en tout ou en partie dans la zone au moment de la délivrance du permis, doit être considéré. Il incombe à la municipalité la responsabilité de vérifier si des modifications ont été apportées au cadastre.

L'assujettissement des travaux sera déterminé au moment de la délivrance du permis, en fonction de la localisation dans la zone du bâtiment visé par les travaux.

| |
|---|
| 1457527 | 1457537 | 1457538 | 1457539 |
|---|



|         |         |         |         |          |          |          |          |          |          |          |          |         |
|---------|---------|---------|---------|----------|----------|----------|----------|----------|----------|----------|----------|---------|
| 2611363 | 2611364 | 2611365 | 2611366 | 2611367  | 2611368  | 2611369  | 2611370  | 2611371  | 2611372  | 2611373  | 2676425  | 2676426 |
| 2754515 | 3105040 | 3540616 | 3540617 | 3560622  | 3563385  | 3563386  | 3563387  | 3563388  | 3563389  | 3563390  | 3563391  | 3563392 |
| 3563393 | 3563394 | 3563395 | 3563396 | 3574451  | 3574452  | 3574453  | 3574454  | 3574455  | 3574456  | 3574457  | 3574458  | 3574459 |
| 3574460 | 3574461 | 3574462 | 3574463 | 3574464  | 3574465  | 3574466  | 3574467  | 3574468  | 3574469  | 3632712  | 3632714  | 3632716 |
| 3632717 | 3632718 | 3632719 | 3666939 | 3666940  | 3666941  | 3666942  | 3666943  | 3666944  | 3801432  | 3801433  | 3882306  | 3882311 |
| 3882312 | 3882313 | 3882314 | 3882315 | 3882316  | 3882317  | 3882318  | 3882319  | 3882320  | 3882321  | 3913230  | 3981675  | 4045562 |
| 4045563 | 4045564 | 4045565 | 4045566 | 4045567  | 4045568  | 4045569  | 4045570  | 4045571  | 4045572  | 4045573  | 4045574  | 4045575 |
| 4118457 | 4118458 | 4118459 | 4118460 | 4118461  | 4118462  | 4118463  | 4118464  | 4118465  | 4118466  | 4118467  | 4118489  | 4158371 |
| 4158372 | 4158373 | 4158374 | 4158375 | 4158376  | 4158377  | 4158378  | 4158379  | 4158380  | 4158381  | 4158382  | 4158383  | 4158384 |
| 4158385 | 4158386 | 4158387 | 4158388 | 4158389  | 4158390  | 4158391  | 4158392  | 4158393  | 4158394  | 4158395  | 4158396  | 4158397 |
| 4158398 | 4158399 | 4158400 | 4158401 | 4158402  | 4158403  | 4158404  | 4158405  | 4158406  | 4158407  | 4158408  | 4158409  | 4158410 |
| 4158411 | 4158412 | 4158413 | 4158414 | 4158415  | 4158416  | 4158417  | 4158418  | 4158419  | 4158420  | 4158421  | 4158422  | 4158423 |
| 4158424 | 4158425 | 4158426 | 4158427 | 4158428  | 4158429  | 4158430  | 4158431  | 4158432  | 4158433  | 4158434  | 4158435  | 4213266 |
| 4213257 | 4213258 | 4213259 | 4213260 | 4213261  | 4213262  | 4213263  | 4213264  | 4213265  | 4213266  | 4213267  | 4213268  | 4213269 |
| 4213270 | 4213271 | 4228466 | 4333148 | 4335553  | 4335554  | 4345400  | 4345401  | 4528450  | 4528451  | 4868328  | 4914209  | 4946753 |
| 4946754 | 4946755 | 4946756 | 4946757 | 4946758  | 4946759  | 4946760  | 4946761  | 4946762  | 4946763  | 4946764  | 4946765  | 4946766 |
| 4946767 | 4946768 | 4946769 | 4946770 | 4946771  | 4946772  | 4946773  | 4946774  | 4946775  | 4946776  | 4946777  | 4946778  | 4946779 |
| 4946780 | 4946782 | 4966542 | 4966543 | 4966544  | 4966545  | 4966546  | 4966547  | 4966548  | 4966549  | 4966550  | 4966551  | 4966552 |
| 4966553 | 4966554 | 4966555 | 4966556 | 4966557  | 4966558  | 4966559  | 4966560  | 4966561  | 4966562  | 4966563  | 4966564  | 4966565 |
| 4966566 | 4966567 | 4966568 | 4966569 | 4975246  | 5086737  | 5086738  | 5086739  | 5086740  | 5086741  | 5086742  | 5086743  | 5086744 |
| 5086745 | 5086746 | 5086747 | 5086748 | 5086749  | 5086750  | 5102343  | 5242316  | 5242317  | 5252420  | 5252421  | 5279349  | 5285070 |
| 5589893 | 5644240 | 5644241 | 5644242 | 5644243  | 5644244  | 5648490  | 5713774  | 5713775  | 5722389  | 5722390  | 5722391  | 5788932 |
| 5856120 | 5856121 | 5856122 | 5856123 | PC-08110 | PC-16075 | PC-18568 | PC-33406 | PC-36991 | PC-37542 | PC-37628 | PC-39163 |         |



A titre indicatif, les lois inclus en tout ou en partie dans la zone de la Station Des Sources, selon la version de la matrice graphique du cadastre datant du 28 septembre 2017 sont listés dans le tableau ci-contre.

Tout lot qui n'apparaît pas dans la liste mais qui serait inclus en tout ou en partie dans la zone au moment de la délivrance du permis, doit être considéré. Il incombe à la municipalité la responsabilité de vérifier si des modifications ont été apportées au cadastre.

L'assujettissement des travaux sera déterminé au moment de la délivrance du permis, en fonction de la localisation dans la zone du bâtiment visé par les travaux.

|         |         |         |         |         |         |          |          |          |         |         |         |         |
|---------|---------|---------|---------|---------|---------|----------|----------|----------|---------|---------|---------|---------|
| 1521987 | 1521988 | 1521989 | 1521990 | 1521991 | 1521992 | 1521993  | 1521994  | 1521995  | 1521996 | 1521997 | 1521998 | 1521999 |
| 1522000 | 1522001 | 1522002 | 1522003 | 1522004 | 1522005 | 1522006  | 1522007  | 1522008  | 1522009 | 1522010 | 1522011 | 1522012 |
| 1522287 | 1523019 | 1523021 | 1523048 | 1523048 | 1523051 | 1523052  | 1523053  | 1523054  | 1523055 | 1523058 | 1523059 | 1523060 |
| 1523061 | 1523062 | 1523067 | 1523068 | 1523069 | 1523071 | 1523071  | 1523079  | 1523080  | 1523081 | 1523082 | 1523083 | 1523084 |
| 1523085 | 1523089 | 1523095 | 1523098 | 1523099 | 1523100 | 1523100  | 1523107  | 1523162  | 1523163 | 1523164 | 1523166 | 1523167 |
| 1523768 | 1524387 | 1524390 | 1524391 | 1524392 | 1524393 | 1524394  | 1524397  | 1524400  | 1524731 | 1524734 | 1524736 | 1524737 |
| 1525325 | 1525326 | 1525282 | 1525283 | 1525284 | 1525285 | 1525297  | 1525300  | 1525306  | 1525309 | 1525314 | 1525318 | 1525320 |
| 1525468 | 1525474 | 1763035 | 1763038 | 1763039 | 1763040 | 1525345  | 1525346  | 1525370  | 1525464 | 1525465 | 1525466 | 1525467 |
| 1763058 | 1763061 | 1763062 | 1763063 | 1763066 | 1763067 | 1763082  | 1763084  | 1763046  | 1763050 | 1763055 | 1763056 | 1763057 |
| 2260293 | 2260294 | 2260295 | 2260296 | 2260297 | 2260298 | 2260300  | 2260301  | 2260302  | 2260610 | 2260611 | 2260291 | 2260292 |
| 2262053 | 2262242 | 2262244 | 2262245 | 2262246 | 2262247 | 2262248  | 2262249  | 2262250  | 2262251 | 2262266 | 2262287 | 2262268 |
| 2262365 | 2262376 | 2262387 | 2262487 | 2262498 | 2262692 | 2262693  | 2262694  | 2262695  | 2262696 | 2262697 | 2262699 | 2262700 |
| 2262949 | 2262950 | 2262951 | 2262952 | 2262955 | 2262989 | 2508179  | 2526729  | 2526731  | 2526688 | 2526819 | 2526821 | 2526822 |
| 2526823 | 2526917 | 2526928 | 2526929 | 2526933 | 2526934 | 2526935  | 2526946  | 2526971  | 2526673 | 2526977 | 2526978 | 2526979 |
| 2526989 | 2526990 | 2526991 | 2526992 | 2526993 | 2528003 | 2528004  | 2528007  | 2528009  | 2528013 | 2528014 | 2528015 | 2528017 |
| 2528018 | 2528021 | 2528022 | 2528042 | 2528200 | 2528201 | 2528203  | 2528204  | 2528214  | 2528215 | 2528216 | 2528217 | 2528228 |
| 2528229 | 2528231 | 2528232 | 2528233 | 2528235 | 2528236 | 2528237  | 2528238  | 2528239  | 2528370 | 2528371 | 2528377 | 2528378 |
| 2528857 | 2528859 | 2528861 | 2528864 | 2528865 | 2528866 | 2528867  | 2528968  | 2528969  | 2528970 | 2528971 | 2528972 | 2528974 |
| 2528979 | 2528981 | 2528982 | 2528983 | 2528987 | 2528988 | 2529029  | 2529032  | 2529034  | 2529035 | 2529039 | 2529039 | 2529040 |
| 2529042 | 2529043 | 2529044 | 2529045 | 2529046 | 2529047 | 2529048  | 2529049  | 2529050  | 2529053 | 2529058 | 2529050 | 2529028 |
| 2529730 | 2530550 | 2530555 | 2530814 | 2530815 | 2530816 | 2530818  | 2530819  | 2531201  | 2531202 | 2531203 | 2531204 | 2531205 |
| 3104589 | 3415583 | 2691967 | 2691968 | 2691970 | 2806776 | 2806626  | 2806636  | 2973237  | 2973237 | 3002888 | 3002889 | 3104588 |
| 5002502 | 5491750 | 5491751 | 5599104 | 5838802 | 5838803 | PC-12381 | PC-27444 | PC-38544 | 4269794 | 4521773 | 5002500 | 5002501 |









**Légende**

- Zone assujettie
- Limite de lot
- Numéro de lot
- Hydrographie
- Autoroute
- Rue
- Norm des rues

La zone correspond à un cercle d'un rayon de 1 km tracé à partir de la localisation de la Station Aéroport, à l'adresse ci-dessous, pour lequel les coordonnées de départ, terminus à l'arrivée en date du 23 novembre 2017.

Localisation de la Station Aéroport  
 Y : 5035276,63306  
 X : 5035276,63306  
 (NAO 83, MTR 8)

| Titre  | Document         | 2 | 03 |
|--------|------------------|---|----|
| 152202 | Annexe B (MTR 8) |   |    |
| 152203 | Annexe B (MTR 8) |   |    |

**RÈGLEMENT ÉTABLISSANT  
LA REDEVANCE DE TRANSPORT**

Projet:

Titre (catégorie)  
Annexe B  
Zone 26: Station Aéroport

Chambre: © Gouvernement du Québec - 0017.09.08  
 Station: Station Aéroport, 5035276,63306  
 Adresse: Station Aéroport, 5035276,63306

Projet: MTR 8 (MTR 8)

Échelle: 1:11000



Échelle: 1:11000  
 Date: 11/17  
 Page No.: 2626





**ANNEXE C****TAUX DE LA REDEVANCE DE TRANSPORT PAR MÈTRE CARRÉ DE SUPERFICIE DES TRAVAUX ASSUJETTIS**

| Zone                            | Taux     |
|---------------------------------|----------|
| Station Terminale Rive-Sud      | 107,64\$ |
| Station Du Quartier             | 107,64\$ |
| Station Panama                  | 107,64\$ |
| Station Île des Sœurs           | 107,64\$ |
| Station Gare Centrale           | 107,64\$ |
| Station McGill                  | 107,64\$ |
| Station Édouard-Montpetit       | 107,64\$ |
| Station Canora                  | 107,64\$ |
| Station Mont-Royal              | 107,64\$ |
| Station A40                     | 107,64\$ |
| Station Montpellier             | 107,64\$ |
| Station Du Ruisseau             | 107,64\$ |
| Station Boisfranc               | 107,64\$ |
| Station Sunnybrooke             | 107,64\$ |
| Station Roxboro-Pierrefonds     | 107,64\$ |
| Station Île-Bigras              | 107,64\$ |
| Station Sainte-Dorothée         | 107,64\$ |
| Station Grand-Moulin            | 107,64\$ |
| Station Deux-Montagnes          | 107,64\$ |
| Station Technoparc Montréal     | 107,64\$ |
| Station Aéroport de Montréal    | 107,64\$ |
| Station Des Sources             | 107,64\$ |
| Station Pointe-Claire           | 107,64\$ |
| Station Sainte-Anne-de-Bellevue | 107,64\$ |

**ANNEXE D****ASSUJETTISSEMENT D'UN RÉAMÉNAGEMENT DE BÂTIMENT EN LIEN AVEC UN CHANGEMENT D'USAGE**

1. Des travaux de réaménagement d'un bâtiment en lien avec un changement d'usage, même partiel, consistant dans le passage de l'une à l'autre des 8 catégories suivantes, même en partie, sont assujettis au versement de la redevance. Des travaux en lien avec un changement d'usage, consistant dans le passage d'une sous-catégorie à une autre sous-catégorie énumérée aux sous-paragraphe d'une même catégorie, ne sont pas assujettis.

1. **Habitation**, c'est-à-dire des usages d'habitation comptant un ou plusieurs logements et des habitations collectives supervisées ou non comportant des chambres individuelles, incluant, notamment :

- Habitation unifamiliale, bifamiliale ou trifamiliale
- Habitation multifamiliale
- Habitation collective, résidence pour retraités ou étudiants

2. **Commerce de détail, de restauration ou de divertissement et services personnels**, a trait aux établissements qui vendent des biens au détail, offrent un service de restauration ou un service de boissons alcoolisées, dont l'activité principale est la danse ou le spectacle, ou une autre forme de divertissement qui est généralement intégré aux artères commerciales ou aux centres commerciaux ou dont l'usage a trait à la vente de services personnels, d'entretien, de réparation ou de location de produits divers, incluant, notamment :

- Dépanneur, magasin d'alimentation ou quincaillerie
- Boutique ou centre commercial
- Restaurant, bar, discothèque, salle de spectacle, théâtre
- Cinéma, salle de quilles, de billard
- Salle de sport, gymnase
- Agence immobilière ou financière, succursale bancaire
- Services de garderie, école de langue
- Services de soins personnels, esthétique, coiffure
- Services médicaux, cliniques médicales, autres professionnels de la santé

3. **Bureaux d'affaires et services professionnels**, dont l'usage a trait à la fourniture de services professionnels ou administratifs, incluant notamment :

- Des services d'architecture, d'urbanisme, de génie, de notaire ou d'avocat
- Des bureaux administratifs en matière financière, d'assurances ou bancaire

4. **Commerce d'hébergement ou de lieu de réunion**, l'usage a trait à un service d'hébergement de personnes qui s'y logent de façon temporaire ou à la location de salles de réunion, aux centres de conférence et de congrès, incluant, notamment :
  - Hôtel, motel, auberge et gîte touristique
  - Résidence de tourisme
  - Autres activités d'hébergement
  - Salle de réunions, centre de conférence et congrès
  
5. **Institutionnel**, dont l'usage concerne la gestion des affaires publiques ou contribue au bien-être et au développement physique, intellectuel ou spirituel de la population, incluant, notamment :
  - Établissements d'enseignement tels une école, université
  - Établissements de santé et de services sociaux, tel un hôpital ou un centre de soins de longue durée
  - Établissements sportifs, tels une aréna, centre-sportif, piscine ou un stade
  - Établissements reliés aux affaires publiques et aux services communautaires, tel un centre récréatif, un parc, un terrain de jeu, des bureaux d'administration publique
  - Lieux de cultes et établissements à caractère religieux tels une maison d'une institution religieuse, un cimetière ou mausolée
  - Établissements culturels : bibliothèques, musées
  
6. **Industrie, commerces de gros, services para-industriels et services automobiles**, dont l'usage concerne la fabrication industrielle, pouvant comprendre aussi la conception et la mise au point, de biens et de produits, l'exploitation des matières premières, ou dont l'usage se rapporte à la vente en gros d'un bien ou d'un produit ou à la vente d'un service pouvant requérir de vastes espaces pour l'entreposage, l'étalage extérieur, les manœuvres ou le stationnement de flottes de véhicules, ou la vente de services qui se rapportent à un véhicule automobile ou à un véhicule récréatif, incluant, notamment :
  - La production manufacturière ou industrielle, dont la fabrication de meubles, de transformation du métal, des ateliers de débosselage ou de soudure
  - Les studios de production cinématographique ou un service de lingerie et de buanderie industrielle
  - La vente en gros d'aliments et de biens, tels des vêtements, équipements professionnels ou des pièces
  - L'entreposage
  - Un garage, centre d'entretien de véhicules ou une station-service

7. **Industrie de recherche et de développement et centre de données** dont l'usage a trait aux processus de découverte issue de la recherche et de la conception de produits ou de procédés, ou au stockage et à la distribution de données, incluant, notamment :
- Les centres de recherche et de développement de haute technologie ou d'activités émergentes, dont des éditeurs de logiciels ou progiciels et des centres de recherches pharmaceutiques
  - Les centre de recherche en science physique et chimique, en science de la vie, en mathématique et informatique, en communication et en télécommunication
  - Les sites regroupant des installations informatiques servant à stocker, distribuer ou traiter des données
8. Tout autre usage ne faisant pas partie des catégories énumérées aux paragraphes 1<sup>o</sup> à 7<sup>o</sup>.

**ANNEXE E****RÉGIME DE DÉLIVRANCE DU PERMIS POUR TRAVAUX****1) INFORMATION SUR L'IMMEUBLE**

Adresse civique du ou des bâtiments : \_\_\_\_\_

\_\_\_\_\_

Cadastre : \_\_\_\_\_

Nom du propriétaire du lot : \_\_\_\_\_

**2) DEMANDEUR**

NOM ET PRÉNOM : \_\_\_\_\_

Même adresse de correspondance que celle visée par la demande?

OUI

NON  : Adresse : \_\_\_\_\_

Le demandeur est :  le détenteur de la pleine propriété des titres sur  
l'immeuble dont le nom et l'adresse est: \_\_\_\_\_

\_\_\_\_\_

\_\_\_\_\_

\_\_\_\_\_

un mandataire dûment autorisé dont le nom et l'adresse  
est :

\_\_\_\_\_

il agit au nom de: \_\_\_\_\_

adresse : \_\_\_\_\_

\_\_\_\_\_

l'emphytéote dont le nom et l'adresse est : \_\_\_\_\_

\_\_\_\_\_

l'usufruitier dont le nom et l'adresse est : \_\_\_\_\_

\_\_\_\_\_

le superficiaire dont le nom et l'adresse est : \_\_\_\_\_

\_\_\_\_\_

l'occupant dont le nom et l'adresse est : \_\_\_\_\_

\_\_\_\_\_



le syndicat dont le nom et l'adresse est : \_\_\_\_\_

\_\_\_\_\_

autre : \_\_\_\_\_

\_\_\_\_\_

**3) NO DE ZONE DES TRAVAUX ET NOM DE STATION**

\_\_\_\_\_

**4) NATURE DES TRAVAUX (cochez la ou les cases appropriées)**

- La construction d'un bâtiment;
- La reconstruction d'un bâtiment sauf pour la superficie de celle-ci résultant d'un sinistre survenu dans les 24 mois précédents;
- L'augmentation de la superficie de plancher d'un bâtiment ;
- Le réaménagement d'un bâtiment en lien avec un changement d'usage, même partiel, consistant dans le passage de l'une à l'autre des 8 catégories suivantes,
1. Habitation;
  2. Commerce de détail, de restauration ou de divertissement et services professionnels et personnels;
  3. Commerce d'hébergement ou de lieu de réunion;
  4. Bureaux d'affaires et services professionnels;
  5. Institutionnel;
  6. Industrie, commerces de gros, services para-industriels et services automobiles;
  7. Industrie de recherche et de développement et centre de données;
  8. Autres.

**5) VALEUR DES TRAVAUX**

\_\_\_\_\_ \$

**6) INFORMATIONS SUR LE PROJET**

a) date de début des travaux : \_\_\_\_\_

b) date de fin des travaux : \_\_\_\_\_

c) date prévue de début d'occupation des lieux : \_\_\_\_\_

**7) INFORMATIONS SI TRAVAUX PAR UN ENTREPRENEUR GÉNÉRAL (si non applicable passez au point 8)**

a) Nom de l'entrepreneur général : \_\_\_\_\_

• Montant du contrat avec l'entrepreneur général : \_\_\_\_\_ \$

• Le montant déclaré à 7 b) comprend-t-il des éléments additionnels à ceux déclarés au point 5? OUI NON 

Si oui, lesquels et leur valeur?

\_\_\_\_\_ \$

\_\_\_\_\_ \$

\_\_\_\_\_ \$

**8) INFORMATIONS SI TRAVAUX PAR LE PROPRIÉTAIRE LUI-MÊME**a) Participation personnelle OUI NON

Si oui, à quelles fins : \_\_\_\_\_

\_\_\_\_\_

\_\_\_\_\_

b) Embauche de sous-traitants et professionnels?

OUI

NON

Si oui, pour quelles fins? \_\_\_\_\_

\_\_\_\_\_

\_\_\_\_\_

**9) SUPERFICIE DE PLANCHER VISÉE PAR LES TRAVAUX DU POINT 4**

Superficie additionnée de chacun des planchers  
visés par les travaux incluant ceux des sous-sols,  
mezzanines et garages : \_\_\_\_\_ m<sup>2</sup>

Superficie(s) visée(s) par changement d'usage \_\_\_\_\_ m<sup>2</sup>

Cette rubrique n'est réputée complétée que sur réception et analyse des plans  
détaillés devant être joints à ce formulaire.

**10) SIGNATURE DU DEMANDEUR ET AUTORISATION DU PROPRIÉTAIRE**

**Je déclare que les présents renseignements sont vrais à ma connaissance personnelle**

À \_\_\_\_\_, ce \_\_\_\_\_

\_\_\_\_\_

Demandeur

Autorisation et signature du propriétaire lorsque la demande est présentée par un mandataire ou un occupant

À \_\_\_\_\_, ce \_\_\_\_\_

\_\_\_\_\_

**À L'USAGE DE L'OFFICIER MUNICIPAL**

**DOCUMENTS À ÊTRE FOURNIS AVEC LA DEMANDE :**

|   | <b>FOURNIS</b>               |                              |
|---|------------------------------|------------------------------|
| a) Plan d'implantation par un arpenteur-géomètre montrant les lignes de terrain, les rues adjacentes, la localisation et la projection des bâtiments existants et des bâtiments visés par les travaux | OUI <input type="checkbox"/> | NON <input type="checkbox"/> |
| b) Les plans, coupes, croquis et devis permettant de déterminer les superficies de tous les planchers visés par les travaux incluant mezzanines, sous-sols et garages, le cas échéant                 | OUI <input type="checkbox"/> | NON <input type="checkbox"/> |
| c) Le contrat avec l'entrepreneur général et les professionnels, le cas échéant   | OUI <input type="checkbox"/> | NON <input type="checkbox"/> |
|   | N/A <input type="checkbox"/> |                              |
| d) Les contrats avec les sous-traitants et les professionnels, le cas échéant   | OUI <input type="checkbox"/> | NON <input type="checkbox"/> |
|   | N/A <input type="checkbox"/> |                              |

**A.M., 2018**

**Arrêté numéro 2018-05 du ministre des Transports,  
de la Mobilité durable et de l'Électrification des  
transports en date du 22 mars 2018**

Loi concernant le Réseau électrique métropolitain  
(chapitre R-25.02)

CONCERNANT l'entente prévoyant la contribution financière de l'Autorité régionale de transport métropolitain en vue de la réalisation du Réseau express métropolitain

LE MINISTRE DES TRANSPORTS, DE LA MOBILITÉ DURABLE ET DE L'ÉLECTRIFICATION DES TRANSPORTS

VU que, en vertu de l'article 36 de la Loi concernant le Réseau électrique métropolitain (chapitre R-25.02), dans la poursuite de sa mission afin d'augmenter les services de transport collectif dans la région métropolitaine de Montréal, l'Autorité régionale de transport métropolitain doit favoriser notamment la réalisation du Réseau électrique métropolitain, désormais désigné comme le Réseau express métropolitain;

VU l'article 38 de cette loi qui prévoit que la Caisse de dépôt et placement du Québec et l'Autorité régionale de transport métropolitain peuvent conclure une entente prévoyant la contribution financière que l'Autorité apporte en vue de la réalisation du Réseau express métropolitain;

VU l'article 2 de cette loi qui prévoit qu'une référence à la Caisse de dépôt et placement du Québec est également une référence à une filiale visée à l'article 88.15 de la Loi sur les transports (chapitre T-12), en l'occurrence une filiale en propriété exclusive au sens du cinquième alinéa de l'article 4 de la Loi sur la Caisse de dépôt et placement du Québec (chapitre C-2) et qui est visée au paragraphe a.1 du premier alinéa de l'article 31 ou au troisième alinéa de l'article 32 de cette loi;

VU que Réseau express métropolitain inc. est une telle filiale en propriété exclusive de la Caisse de dépôt et placement du Québec et est la filiale concernée, avec l'Autorité régionale de transport métropolitaine, en vue de la conclusion de l'entente de contribution;

VU l'article 83 de la Loi sur Réseau électrique métropolitain qui prévoit la date du 26 novembre 2017 à titre de délai maximal à l'intérieur duquel la Caisse de dépôt et placement du Québec et l'Autorité régionale de transport métropolitain devaient conclure une entente prévue à l'article 38 de cette loi et qu'à défaut, le ministre détermine

sans délai les modalités et conditions d'une telle entente, laquelle est alors réputée conclue entre la Caisse et l'Autorité;

CONSIDÉRANT qu'il y a lieu de déterminer les modalités et conditions de l'entente prévoyant la contribution financière que l'Autorité régionale de transport métropolitain apporte en vue de la réalisation du Réseau express métropolitain.

ARRÊTE CE QUI SUIT :

Les conditions et modalités de l'entente prévoyant la contribution financière que l'Autorité apporte en vue de la réalisation du Réseau express métropolitain sont déterminées être celles contenues au projet d'entente dont le texte est annexé au présent arrêté, l'entente étant réputée conclue entre Réseau express métropolitain inc. et l'Autorité régionale de transport métropolitain conformément à ce texte.

*Le ministre des Transports, de la Mobilité durable  
et de l'Électrification des transports,*  
ANDRÉ FORTIN

---

**ANNEXE****ENTENTE RELATIVE À LA CONTRIBUTION FINANCIÈRE DE L'AUTORITÉ  
RÉGIONALE DE TRANSPORT MÉTROPOLITAIN EN VUE DE LA RÉALISATION  
DU RÉSEAU EXPRESS MÉTROPOLITAIN**

Entre :

**L'AUTORITÉ RÉGIONALE DE TRANSPORT MÉTROPOLITAIN**

- et -

**RÉSEAU EXPRESS MÉTROPOLITAIN INC.**

## Table des matières

### Partie 1 Interprétation et caractère essentiel

- 1.1 Définitions
- 1.2 Préambule
- 1.3 Nature de l'Entente – approbation du Ministre
- 1.4 Entrée en vigueur et résiliation
- 1.5 Rubriques
- 1.6 Sens élargi
- 1.7 Renvois aux lois, conventions et dirigeants
- 1.8 Monnaie
- 1.9 Calcul des délais et questions connexes

### Partie 2 Contribution initiale

- 2.1 Engagement relatif à la Contribution initiale

### Partie 3 Contribution à long terme

- 3.1 Engagement relatif à la Contribution à long terme
- 3.2 Modalités de remise des Versements
- 3.3 Ajustements des Versements
- 3.4 Seuils Maximum de la Contribution à long terme

### Partie 4 Dispositions relatives à la Redevance quant au REM

- 4.1 Contexte
- 4.2 Partage d'information
- 4.3 Cible de financement

### Partie 5 Divers

- 5.1 Représentants autorisés
- 5.2 Cession
- 5.3 Résolution de différends
- 5.4 Entente exécutoire
- 5.5 Exemplaires
- 5.6 Intégralité
- 5.7 Droit applicable
- 5.8 Autres documents
- 5.9 Divisibilité des clauses
- 5.10 Renonciation
- 5.11 Avis
- 5.12 Modification de l'Entente

**Annexe « A » Zones propices à l'articulation de l'urbanisation et des services de transports collectifs fournis par le REM**

**Annexe « B » Résolution des différends**

**Annexe « C » Règlement No. 2018-04**



**ENTENTE RELATIVE À LA CONTRIBUTION FINANCIÈRE DE L'AUTORITÉ RÉGIONALE DE TRANSPORT MÉTROPOLITAIN EN VUE DE LA RÉALISATION DU RÉSEAU EXPRESS MÉTROPOLITAIN**

**ENTRE :** L'AUTORITÉ RÉGIONALE DE TRANSPORT MÉTROPOLITAIN, personne morale de droit public instituée par la *Loi sur l'autorité régionale de transport métropolitain* édictée par la *Loi modifiant principalement l'organisation et la gouvernance du transport collectif* dans la région métropolitaine de Montréal (L.Q. 2016, c. 8),

(l'**Autorité**)

**ET :** RÉSEAU EXPRESS MÉTROPOLITAIN INC., société par actions constituée en vertu des lois de la province de Québec,

(**REM Inc.**)

ATTENDU QUE le Gouvernement du Québec (le **Gouvernement**) et la Caisse de dépôt et placement du Québec (la **Caisse**) ont signé une entente en matière d'infrastructure publique - Principes directeurs, annoncée le 13 janvier 2015, établissant le cadre général et les principes qui encadrent le modèle d'affaires entre la Caisse et le Gouvernement pour la réalisation, la gestion et le financement de projets majeurs d'infrastructure publique;

ATTENDU QUE l'article 88.10 de la *Loi sur les transports* (RLRQ, c. T-12) (la **Loi sur les transports**), permet au ministre des Transports, de la mobilité durable et de l'Électrification des transports de conclure, avec l'autorisation du Gouvernement, une entente avec la Caisse visant à confier à cette dernière la gestion et la réalisation de projets ayant pour objet de nouvelles infrastructures de transport collectif;

ATTENDU QUE la Caisse, par sa filiale CDPQ Infra Inc. (**CDPQ Infra**) a développé un projet de transport collectif de type train léger sur rail automatisé et électrique comprenant quatre Antennes, à savoir, l'Antenne Deux-Montagnes, l'Antenne Rive-Sud, l'Antenne Ste-Anne-de-Bellevue et l'Antenne Aéroport, ledit projet étant plus amplement décrit, lequel a initialement été annoncé comme le Réseau électrique métropolitain et dont la désignation commerciale a été modifiée pour le Réseau express métropolitain et qui est désigné aux présentes comme le **REM**;

ATTENDU QUE le Gouvernement, représenté par le ministre des Transports, de la Mobilité durable et de l'Électrification des transports, REM Inc., CDPQ Infra et Projet REM s.e.c. (**Projetco**) ont conclu, ou concluront, une entente de gestion et de réalisation (l'**Entente de gestion**) conformément à l'article 88.10 de la Loi sur les transports;

ATTENDU QUE la *Loi sur l'autorité régionale de transport métropolitain* (RLRQ, c. A-33.3) (la **LARTM**) institue l'Autorité, dont la mission est d'assurer, par des modes de transport collectif, la mobilité des personnes sur son territoire, incluant celles à mobilité réduite, dans une perspective de développement durable et de diminution de l'empreinte carbone;

ATTENDU QU'à cette fin, l'Autorité planifie, développe, soutient et fait la promotion du transport collectif. Elle favorise l'intégration des services entre les différents modes de transport et augmente l'efficacité des corridors routiers sur son territoire;

ATTENDU QUE la *Loi concernant le Réseau Électrique Métropolitain* (RLRQ, c. R-25.02) (la **Loi sur le REM**) prévoit que dans la poursuite de sa mission et afin d'augmenter les services de transport collectif dans la région métropolitaine de Montréal, l'Autorité doit favoriser la réalisation du REM et le maintien de ses services, tout en assurant l'intégration des différents services de transport collectif desservant son territoire;

ATTENDU QUE l'article 38 de la Loi sur le REM prévoit que l'Autorité et la Caisse peuvent conclure une entente relative à la contribution financière de l'Autorité en vue de la réalisation du REM;

ATTENDU QUE REM Inc. est une filiale visée à l'article 88.15 de la Loi sur les transports et en conséquence est incluse dans la notion de « Caisse » au sens de l'article 2 de la Loi sur le REM;

ATTENDU QUE REM Inc. et l'Autorité souhaitent collaborer à la réalisation du REM afin de bonifier l'offre de services de transport collectif dans le but de répondre aux besoins de la population et de fournir un service de qualité à la satisfaction des usagers;

ATTENDU QUE la présente Entente constitue l'entente visée par l'article 38 de la Loi sur le REM et constitue une entente visée par le paragraphe 3 du troisième alinéa de l'article 8 de la LARTM; et

ATTENDU QUE REM Inc. et l'Autorité désirent en conséquence conclure la présente Entente aux fins d'y décrire et d'y prévoir ses modalités et conditions.

EN CONSÉQUENCE, LES PARTIES CONVIENNENT CE QUI SUIT :

## PARTIE 1 INTERPRÉTATION ET CARACTÈRE ESSENTIEL

### 1.1 Définitions

1.1.1 À moins de disposition contraire ou que le contexte ne s'y oppose les termes débutant par des majuscules dans la présente Entente ont le sens qui leur est attribué ci-après :

**Autorité** signifie l'Autorité régionale de transport métropolitain.

**Avis de différend** a le sens qui lui est donné à l'Annexe « B ».

**Caisse** a le sens qui lui est donné dans le préambule.

**CDPQ Infra** a le sens qui lui est donné dans le préambule.

**Cible de financement** a le sens qui lui est donné à l'article 4.3.1.

**Contribution initiale** a le sens qui lui est donné à l'article 2.1.1.

**Contribution à long terme** a le sens qui lui est donné à l'article 3.1.1.

**Date d'entrée en vigueur** a le sens qui lui est donné à l'article 1.4.

**Date de remise** désigne la date à laquelle les Municipalités locales visées doivent remettre les montants dus aux titres de la Redevance quant au REM qu'elles ont perçues durant la Période de perception pertinente, soit, en date des présentes:

- pour la Période de perception du 1<sup>er</sup> janvier au 30 avril, la Date de remise est le 1<sup>er</sup> juin;
- pour la Période de perception du 1<sup>er</sup> mai au 30 septembre, la Date de remise est le 1<sup>er</sup> novembre; et
- pour la Période de perception du 1<sup>er</sup> octobre au 31 décembre, la Date de remise est le 1<sup>er</sup> février.

**Différend** signifie un différend ou un litige de quelque nature que ce soit entre les parties découlant de l'Entente ou de son interprétation.

**Durée** signifie la période débutant à la Date d'entrée en vigueur et se terminant à la première des éventualités suivantes : a) la date à laquelle le total des montants versés par l'Autorité à REM Inc. au titre de la Contribution à long terme totalise six cent millions de dollars (600 000 000 \$); et b) le cinquantième anniversaire de la Date d'entrée en vigueur.

**Entente** signifie la présente entente relative à la contribution financière de l'Autorité en vue de la réalisation du REM.

**Entente de gestion** a le sens qui lui est donné dans le préambule.

**Gouvernement** a le sens qui lui est donné dans le préambule.

**Jour ouvrable** signifie tout jour sauf un samedi, un dimanche ou un autre jour pendant lequel les institutions bancaires à Montréal (Québec) sont fermées pour les opérations bancaires commerciales aux entreprises courantes.

**LARTM** a le sens qui lui est donné dans le préambule.

**Loi sur le REM** a le sens qui lui est donné dans le préambule.

**Loi sur les transports** a le sens qui lui est donné dans le préambule.

**Ministre** désigne le ministre des Transports, de la Mobilité durable et de l'Électrification des transports chargé notamment de l'approbation ou de l'édiction, selon le cas, du Règlement relatif à la Redevance quant au REM selon l'article 97.5 de la LARTM et l'article 84 de la Loi sur le REM et chargé de l'approbation de la présente Entente conformément à l'article 38 de la Loi sur le REM ou de la détermination de ses modalités et conditions, selon le cas.

**Mode de résolution des différends** désigne le mode de résolution des différends décrits à l'Annexe « B ».

**Municipalité locale visée** désigne toute municipalité locale dont le territoire est situé sur le Territoire.

**Période de perception** désigne toute période de quatre mois visée par l'article 97.10 de la LARTM durant laquelle les Municipalités locales visées perçoivent les montants dus au titre de la Redevance quant au REM avant de les remettre à l'Autorité à la Date de remise pertinente, ces périodes étant, en date des présentes, les suivantes :

- du 1<sup>er</sup> janvier au 30 avril;
- du 1<sup>er</sup> mai au 30 septembre; et
- du 1<sup>er</sup> octobre au 31 décembre.

**Personne** signifie toute personne physique, société de personnes, société en commandite, société en nom collectif à responsabilité limitée, société par actions, société à responsabilité limitée, association, compagnie à fonds social, fiducie, succession, coentreprise, organisation non dotée de la personnalité morale ou autorité gouvernementale.

**Redevance quant au REM** désigne la redevance de transport imposée par l'Autorité à l'égard du REM aux termes d'un Règlement relatif à la Redevance quant au REM.

**Redevances prélevées** signifie, à l'égard d'une Période de perception donnée, le produit de la Redevance quant au REM prélevée à l'égard du REM pour cette Période de perception, tel que ce produit est réellement perçu par les Municipalités locales visées pour le compte de l'Autorité et remis à l'Autorité.

**Règlement No. 2018-04** désigne le règlement édicté par l'arrêté numéro 2018-04 le 22 mars 2018 par le Ministre en vertu de l'article 97.2 de la LARTM et de l'article 84 de la Loi sur le REM. Une copie du Règlement No 2018-04 est jointe aux présentes à l'Annexe « C ».

**Règlement relatif à la Redevance quant au REM** désigne tout règlement adopté par l’Autorité à l’égard du REM en vertu du chapitre V.1 de la LARTM et approuvé, avec ou sans modification, par le Ministre tel que requis par les dispositions dudit chapitre, ou tout tel règlement édicté par le Ministre en vertu de l’article 84 de la Loi sur le REM, tel que ce règlement peut être adopté, modifié, remplacé ou refondu de temps à autres, soit présentement le Règlement No. 2018-04.

**REM** a le sens qui lui est donné dans le préambule.

**Représentant autorisé** a le sens qui lui est donné au paragraphe 5.1.1.

**Territoire** désigne le territoire de l’Autorité tel que prévu à la LARTM et étant constitué, en date de la présente Entente, du territoire de la Communauté métropolitaine de Montréal, de la réserve indienne de Kahnawake et de la ville de St-Jérôme.

## 1.2 Préambule

Le préambule fait partie intégrante de la présente Entente.

## 1.3 Nature de l’Entente – approbation du Ministre

1.3.1 Les parties reconnaissent ce qui suit :

- a) REM Inc. est le commanditaire de Projetco, laquelle a été formée aux seules fins de réaliser et d’exploiter le REM en respectant l’Entente de gestion;
- b) Projetco prévoit signer avec l’Autorité une « Entente relative à la fourniture et l’intégration du service de transport collectif du réseau express métropolitain au réseau de transport collectif de la région métropolitaine de Montréal » et est responsable de la conception, réalisation, construction, exploitation, administration, entretien, réparation et remplacement du REM et la fourniture du service de transport collectif offert par le REM aux termes de cette entente d’intégration;
- c) REM Inc. acquiert les droits dans des terrains requis pour le REM et les loue à Projetco par un bail d’une durée de 99 ans pouvant être reconduit à l’échéance pour une durée additionnelle de 99 ans;
- d) en vertu de la LARTM, le rôle de l’Autorité est de planifier, développer, soutenir et faire la promotion du transport collectif et de favoriser l’intégration des services entre les différents modes de transport et augmenter l’efficacité des corridors routiers, et
- e) la présente Entente vise à prévoir le cadre et les modalités et conditions de l’entente concernant la contribution financière de l’Autorité à REM Inc. pour la réalisation du REM par Projetco, le tout en application de l’article 38 de la Loi sur le REM.

1.3.2 La présente Entente, conclue dans le but de faciliter la réalisation du REM conformément à l’objet énoncé à l’article 1 de la *Loi concernant le REM*, constitue l’un des éléments clés nécessaires à la réalisation du REM.

## 1.4 Entrée en vigueur et résiliation

1.4.1 La présente Entente entre en vigueur à compter de la détermination de ses modalités et conditions par le Ministre et de l’édition du Règlement No. 2018-04 par le Ministre (22 mars 2018) et demeure en vigueur pendant la Durée, à moins que la présente Entente ne soit résiliée avant conformément au paragraphe 1.4.2.

1.4.2 La présente Entente prend fin (i) si REM Inc., ou suite à une cession de ses droits, titres et intérêts dans lesdits terrains, la Caisse ou l’une de ses filiales visées à l’art. 88.15 de la *Loi sur les transports* (tel que stipulé à l’article 2 de la Loi sur le REM), cède en tout ou en partie ses droits, titres et intérêts dans les terrains constituant l’assiette de la voie de guidage du REM, à une Personne autre que la Caisse ou l’une de ses filiales visées à l’art. 88.15 de la *Loi sur les transports*, conformément au quatrième alinéa de

l'article 38 de la Loi sur le REM ou (ii) si REM Inc., ou son cessionnaire autorisé aux termes du paragraphe 5.2.2, cesse d'être une filiale de la Caisse de dépôt et placement du Québec au sens de l'article 88.15 de la *Loi sur les transports*. Outre ce qui précède, la présente Entente ne pourra être résiliée que du consentement mutuel des parties.

### 1.5 Rubriques

La division de la présente Entente en clauses et l'insertion de titres de rubriques et de table des matières ne visent qu'à en faciliter la consultation et ne sauraient influencer sur son interprétation. Les expressions « dans les présentes », « aux termes des présentes », « aux présentes » et expressions analogues renvoient à la présente Entente et non pas à une clause ou à une autre partie en particulier de la présente Entente. À moins que l'objet ou le contexte ne s'y oppose, les renvois dans les présentes à des clauses et à des annexes renvoient à des clauses et à des annexes de la présente Entente.

### 1.6 Sens élargi

Dans la présente Entente, le singulier s'entend également du pluriel et vice versa et le masculin s'entend également du féminin et vice versa. Les mots « y compris », « incluant » et « notamment » qui suivent un terme ou un énoncé d'ordre général, ne doivent pas être interprétés comme limitant ce terme ou cet énoncé d'ordre général aux matières spécifiques mentionnées immédiatement après ces mots ou à des questions analogues, l'intention étant que le terme ou l'énoncé d'ordre général désigne toutes les autres questions qui peuvent raisonnablement tomber sous sa portée la plus générale possible.

### 1.7 Renvois aux lois, conventions et dirigeants

1.7.1 Dans la présente Entente, à moins que le contexte ne s'y oppose ou n'y soit incompatible ou à moins d'indication contraire aux présentes :

- a) un renvoi à une loi ou un règlement vise cette loi ou ce règlement dans sa version actuellement adoptée ou telle qu'il peut de temps à autre être modifié, adopté de nouveau ou remplacé et, quant au renvoi à une loi, comprend tout règlement adopté en vertu de cette loi;
- b) un renvoi à une convention ou à un contrat vise cette convention ou ce contrat en sa version modifiée, amendée, suppléée, complétée, reconduite ou mise à jour de temps à autre; et
- c) tout renvoi aux dirigeants, administrateurs, employés ou mandataires d'une entité qui est une société en commandite désigne les dirigeants, administrateurs, employés et mandataires de cette société en commandite et/ou du commandité de cette société en commandite.

1.7.2 Pour plus de précision, une référence au Règlement No. 2018-04 est une référence au règlement joint à l'Annexe « C » et à aucune autre version.

### 1.8 Monnaie

Dans la présente Entente, le numéraire est exprimé en monnaie légale du Canada.

### 1.9 Calcul des délais et questions connexes

1.9.1 À moins d'indication contraire, les délais au cours desquels ou suivant lesquels un avis doit être donné ou une mesure doit être prise sont calculés en excluant le jour au cours duquel le délai commence et en incluant le jour au cours duquel le délai finit et en prolongeant le délai jusqu'au Jour ouvrable suivant si le dernier jour du délai n'est pas un Jour ouvrable.

1.9.2 Si une mesure doit être prise aux termes de la présente Entente un autre jour qu'un Jour ouvrable, cette mesure est prise le Jour ouvrable qui suit.

**PARTIE 2**  
**CONTRIBUTION INITIALE**

**2.1 Engagement relatif à la Contribution initiale**

- 2.1.1 L'Autorité s'engage à verser à REM Inc., en vue de la réalisation du REM, la somme de cinq cent douze millions de dollars (512 000 000 \$) (la **Contribution initiale**) tenant lieu de la captation de la plus-value foncière, le tout, conformément au paragraphe 1 du deuxième alinéa de l'article 38 de la Loi sur le REM.
- 2.1.2 La Contribution initiale sera versée à REM Inc. en un seul versement de 512 000 000\$ au plus tard le 28 mars 2018.

**PARTIE 3**  
**CONTRIBUTION À LONG TERME**

**3.1 Engagement relatif à la Contribution à long terme**

- 3.1.1 L'Autorité s'engage à verser à REM Inc., en vue de la réalisation du REM, à titre de contribution à long terme, à l'égard de chaque Période de perception pendant la Durée, un montant égal à celui des Redevances prélevées à l'égard de cette Période de perception et ce, jusqu'à l'atteinte de la Cible de financement fixée conformément aux dispositions du paragraphe 4.3.1 (la **Contribution à long terme**).
- 3.1.2 L'Autorité s'engage à prélever et percevoir l'ensemble des redevances prévues au Règlement relatif à la Redevance quant au REM durant l'intégralité de la Durée et à remettre à REM Inc. la Contribution à long terme en versements se rapportant chacun à une Période de perception (chacun un **Versement**), calculés selon le paragraphe 3.1.1 et ce, selon la périodicité prévue à l'article 3.2.

**3.2 Modalités de remise des Versements**

- 3.2.1 Le Versement se rapportant à une Période de perception donnée est versé par l'Autorité à REM Inc. le premier (1<sup>er</sup>) jour calendrier du mois suivant la Date de remise se rapportant à cette Période de perception.
- 3.2.2 Sous réserve de l'article 3.3, un Versement se rapportant à une Période de perception donnée ne peut excéder le montant des Redevances prélevées pour cette Période de perception.

**3.3 Ajustements des Versements**

- 3.3.1 Dans l'éventualité où les Redevances prélevées à l'égard d'une Période de perception donnée sont ajustées en application des dispositions de la LARTM et du Règlement relatif à la Redevance quant au REM, le montant du Versement correspondant est ajusté pour une même somme. Les parties s'engagent à effectuer entre elles ces ajustements de façon à ce que le montant réellement versé à l'égard d'une Période de perception donnée corresponde au montant réel des Redevances prélevées à l'égard de cette Période de perception.
- 3.3.2 Sans limiter les obligations de l'Autorité contenues au paragraphe 3.1.2, le montant de tout tel ajustement résultant en une augmentation du Versement visé est versé par l'Autorité à REM Inc. à la plus tardive des dates suivantes : a) trente (30) jours suivant la date à laquelle l'Autorité reçoit elle-même de la (des) Municipalité(s) locale(s) visée(s) les sommes visées par tel ajustement; et b) trente (30) jours suivant la détermination finale de cet ajustement.
- 3.3.3 Le montant de tout tel ajustement résultant en une diminution du Versement visé est appliqué en réduction du Versement suivant la détermination finale de cet ajustement ou est payé par REM Inc. à l'Autorité dans les trente (30) jour de la réception d'une facture faisant état de cette détermination.

- 3.3.4 À titre illustratif, les parties conviennent qu'un tel ajustement peut survenir notamment en cas de remboursement de Redevances quant au REM par l'Autorité à une Municipalité locale visée suite à l'annulation d'un permis de construction ou en raison de la non-réalisation des travaux ou du rajustement de la superficie des travaux après la fin des travaux, ou en raison de la correction de toute erreur administrative.
- 3.3.5 Les obligations prévues au présent article 3.3 survivent à la résiliation de l'Entente ou à l'expiration de la Durée, selon le cas.
- 3.4 Seuils Maximum de la Contribution à long terme**
- 3.4.1 Nonobstant toute autre disposition, les parties conviennent que REM Inc. ne peut recevoir, et l'Autorité ne versera pas, au titre de la Contribution à long terme, un montant excédant, au total, six cent millions de dollars (600 000 000 \$).
- 3.4.2 Nonobstant toute autre disposition, REM Inc. ne peut recevoir, et l'Autorité ne versera pas, la Contribution à long terme à l'égard de toute Période de perception (ou partie de telle Période de perception) au-delà de l'expiration de la Durée.
- 3.4.3 REM Inc. doit remettre à l'Autorité, sur demande celle-ci, tout montant reçu par REM Inc. au titre de la Contribution à long terme qui excède ce seuil maximum ou qui se rapporte à une Période de perception (ou partie de telle Période de perception) au-delà de l'expiration de la Durée.
- 3.4.4 Les obligations prévues au présent article 3.4 survivent à la résiliation de l'Entente ou à l'expiration de la Durée, selon le cas.

#### **PARTIE 4 DISPOSITIONS RELATIVES À LA REDEVANCE QUANT AU REM**

##### **4.1 Contexte**

- 4.1.1 Conformément à l'article 38 de la Loi sur le REM, la présente Entente prévoit la contribution financière de l'Autorité à REM Inc. en vue de la réalisation du REM et notamment les modalités de la Contribution à long terme visant l'atteinte de la Cible de financement.

##### **4.2 Partage d'information**

- 4.2.1 L'Autorité partage avec REM Inc. les rapports que l'Autorité reçoit des Municipalités locales visées en vertu du deuxième alinéa de l'article 97.10 de la LARTM.
- 4.2.2 L'Autorité partage avec REM Inc. les livres et registres afférents à la comptabilité distincte qu'elle maintient à l'égard de la Redevance quant au REM.

##### **4.3 Cible de financement**

- 4.3.1 L'Autorité et REM Inc. fixent à six cent millions de dollars la cible de financement qu'elles doivent fixer conformément au paragraphe 2 du second alinéa de l'article 38 de la Loi sur le REM (la **Cible de financement**).
- 4.3.2 Afin de permettre l'atteinte de cette Cible de financement à l'intérieur de la période maximale de cinquante (50) ans convenue pour la Durée de la présente Entente, l'Autorité a procédé à diverses analyses et consultations avec la Communauté métropolitaine de Montréal et la Municipalité régionale de comté de la Rivière-du-Nord, ainsi qu'avec d'autres parties prenantes dont certaines Municipalités locales visées et REM Inc.



- 4.3.3 Aux termes de ces analyses et consultations, et afin de pouvoir déterminer les sommes que doit verser l'Autorité à REM Inc. aux termes de cette Entente avec l'objectif d'atteindre la Cible de financement, conformément à l'article 38 de la Loi sur le REM, l'Autorité a identifié, dans le respect de l'article 43 de la Loi sur le REM et en tenant compte du plan métropolitain d'aménagement et de développement de la Communauté métropolitaine de Montréal et du schéma d'aménagement et de développement de la Municipalité régionale de comté de la Rivière du Nord à l'égard de la Ville de Saint-Jérôme, les zones propices à l'articulation de l'urbanisation et des services de transports collectifs fournis par le REM, la superficie et le territoire minimum desdites zones étant identifiés à l'Annexe « A », et l'Autorité estime, dans l'exercice de sa compétence, qu'établir à cent sept dollars et soixante-quatre cents par mètre carré (107,64\$/m.c.), (représentant dix dollars le pied carré (10\$/p.c.)), indexé annuellement, le taux de la Redevance quant au REM qui sera appliqué à l'intérieur des zones, tel que ces zones et ce taux ont été édictés par le Ministre au Règlement No. 2018-04, est suffisant pour atteindre la Cible de financement à l'intérieur de la Durée.
- 4.3.4 De son côté, REM Inc. a également procédé à des analyses et prend acte et considère suffisants les éléments respectivement identifiés au paragraphe précédent afin d'atteindre la Cible de financement à l'intérieur de la Durée.

## PARTIE 5 DIVERS

### 5.1 Représentants autorisés

- 5.1.1 Chaque partie nommera une personne compétente et qualifiée pour agir comme son représentant relativement à la présente Entente et avisera l'autre partie de cette nomination (chacun un **Représentant autorisé**). Le Représentant autorisé d'une partie recevra tous les avis, rapports et autres documents qui doivent être transmis à cette partie aux termes de la présente Entente mais ce Représentant autorisé, à moins d'autorisation spécifique de la partie qu'il représente, ne peut lier cette partie.
- 5.1.2 Les Représentants autorisés ont le mandat de créer un canal de communication privilégié entre les parties afin d'éviter tout Différend.
- 5.1.3 Le représentant d'une partie peut être remplacé de temps à autre par la partie qui l'a nommé par un avis donné à l'autre partie conformément à l'article 5.11.

### 5.2 Cession

- 5.2.1 L'Autorité ne pourra céder ses droits et obligations aux termes de la présente Entente sans l'accord préalable et écrit de REM Inc. sauf dans la mesure où cette cession découle d'une modification des lois applicables.
- 5.2.2 REM Inc. pourra céder ses droits et obligations aux termes de la présente Entente sans l'accord de l'Autorité en faveur de toute filiale de la Caisse visée à l'article 88.15 de la *Loi sur les transports* tel que stipulé à l'article 2 de la Loi sur le REM. pourvu que la Caisse ou l'une de ses filiales visées à l'article 88.15 de la *Loi sur les Transports* demeure détentrice de tous les droits, titres et intérêts de REM Inc. dans les terrains constituant l'assiette de la voie de guidage du REM.

### 5.3 Résolution de différends

- 5.3.1 Tout Différend sera résolu selon les modalités prévues à l'Annexe « B ».

### 5.4 Entente exécutoire

- 5.4.1 La présente Entente lie chacune des parties, ses successeurs et cessionnaires autorisés respectifs.

## **5.5 Exemplaires**

- 5.5.1 La présente Entente peut être signée par les parties en plusieurs exemplaires dont chacun, lorsqu'il est ainsi signé et livré, constitue un original; toutefois, tous ces exemplaires ne constituent qu'un seul et unique instrument.

## **5.6 Intégralité**

La présente Entente constitue l'entente intégrale intervenue entre les parties quant à son objet et il n'existe aucune autre déclaration ou garantie, expresse ou implicite, notamment légale, ni aucune autre entente accessoire à la présente Entente que celles expressément prévues ou mentionnées dans la présente Entente.

## **5.7 Droit applicable**

- 5.7.1 La présente Entente est régie et interprétée conformément aux lois de la province de Québec et aux lois fédérales canadiennes applicables, sans égard aux règles de conflits de lois.

## **5.8 Autres documents**

Les Parties s'engagent à signer tous documents et poser tous les autres gestes nécessaires ou souhaitables à la prise d'effet de la présente Entente et de chacune de ses dispositions.

## **5.9 Divisibilité des clauses**

- 5.9.1 Si une disposition de la présente Entente est jugée invalide ou inapplicable, en totalité ou en partie, l'invalidité ou l'inapplicabilité ne visera que cette disposition ou partie de disposition, et le reste de la disposition et toutes les autres dispositions de la présente Entente demeurent pleinement en vigueur. Les parties négocieront de bonne foi une disposition remplaçante valide et applicable qui exprime le mieux l'intention de la disposition invalide ou inapplicable.

## **5.10 Renonciation**

- 5.10.1 Une renonciation d'une partie à la présente Entente à une violation de toute disposition de la présente Entente par une autre partie à la présente Entente ne prend effet et ne lui est opposable que si elle est donnée au moyen d'un document écrit et signé par cette partie. La renonciation d'une violation de toute telle disposition n'entraîne pas et ne peut être interprétée comme une renonciation à l'égard d'une violation subséquente de telle disposition ou d'une violation de toute autre disposition de la présente Entente.

## **5.11 Avis**

- 5.11.1 Les avis, choix, communications, paiements ou demandes qui doivent ou peuvent être donnés ou faits aux termes des présentes (individuellement, un **Avis**) sont donnés ou faits par écrit et remis en mains propres ou envoyés par la poste recommandée ou par messenger avec preuve de livraison, port payé, adressés à son destinataire comme suit:

- a) à l' Autorité :

700, rue De La Gauchetière Ouest  
Bureau 2110  
Montréal (Québec) H3B 5M2

À l'attention de : Directeur exécutif - Relation exploitants

b) à Réseau Express Métropolitain Inc. :

1000, place Jean-Paul-Riopelle  
Montréal (Québec) H2Z 2B3

À l'attention de : Jean-Marc Arbaud

Avec copie à :

1000, place Jean-Paul-Riopelle  
Montréal (Québec) H2Z 2B3

À l'attention de : Directrice Affaires juridiques

- 5.11.2 Une partie peut, à tout moment, modifier son adresse aux fins de signification moyennant un Avis à l'autre partie.
- 5.11.3 Un Avis donné en mains propres est réputé avoir été donné le jour de sa remise et, s'il est envoyé par courrier affranchi, le cinquième jour qui suit sa mise à la poste, et, s'il est transmis par messenger avec preuve de livraison, le jour de sa livraison, si celle-ci a lieu pendant les heures normales de bureau du destinataire lors d'un Jour ouvrable et le Jour ouvrable suivant, s'il est livré en dehors de ces heures ou lors d'un jour qui n'est pas un Jour ouvrable. Si la partie qui donne un Avis a connaissance ou aurait dû raisonnablement avoir connaissance de toute défaillance du système postal pouvant compromettre sa livraison par la poste, l'Avis doit plutôt être remis en mains propres ou transmis par messenger.

#### **5.12 Modification de l'Entente**

- 5.12.1 Une modification à la présente Entente ne prend effet qu'après avoir été constatée par un écrit signé par toutes les parties et n'a d'effet entre les parties, conformément à l'article 38 de la Loi sur le REM, qu'après son approbation par le Ministre, selon le cas.

**ANNEXE « A »**  
**ZONES PROPICES À L'ARTICULATION DE L'URBANISATION ET DES SERVICES DE TRANSPORTS COLLECTIFS FOURNIS PAR LE REM**



**Légende**

- Zone assujettie
- Limite de lot
- Numéro de lot
- Hydrographie
- Autoroute
- Rue
- Nom des rues

La zone correspond à un cercle d'un rayon de 1 km tracé à partir de la localisation de la Station Deux-Montagnes, en direction de la rue de l'Éclairage, à l'intersection de la rue de dépôt, transmis à l'Autorité en date du 23 novembre 2017.

Localisation de la Station Deux-Montagnes  
 X : 272545,203305  
 Y : 504519,183159  
 (NAD 83, MTR86)

| ANNÉE | PROJET              | ÉLÉMENTS            | ÉTAT                |
|-------|---------------------|---------------------|---------------------|
| 2017  | PROJET DE RÉGLEMENT | PROJET DE RÉGLEMENT | PROJET DE RÉGLEMENT |

Projet : **RÉGLEMENT ÉTABLISSANT LA REDEVANCE DE TRANSPORT**

Titre (art.61)

Annexe B  
 ZONE 1: Station Deux-Montagnes

Consulté le 01/04/2018 à 10:00:00  
 Dernière mise à jour le 01/04/2018 à 10:00:00

Projet : MTR (Nad 83)

Échelle : 1:10000







|         |         |         |         |         |         |         |         |         |         |         |         |         |
|---------|---------|---------|---------|---------|---------|---------|---------|---------|---------|---------|---------|---------|
| 1973626 | 1973627 | 1973628 | 1973629 | 1973630 | 1973631 | 1973632 | 1973633 | 1973634 | 1973635 | 1973636 | 1973637 | 1973638 |
| 1973639 | 1973640 | 1973641 | 1973642 | 1973643 | 1973644 | 1973645 | 1973646 | 1973647 | 1973648 | 1973649 | 1973650 | 1973651 |
| 1973661 | 1973662 | 1973667 | 1973668 | 1973669 | 1973670 | 1973671 | 1973672 | 1973673 | 1973674 | 1973675 | 1973676 | 1973677 |
| 1973734 | 1973735 | 1973736 | 1973737 | 1973738 | 1973739 | 1973740 | 1973741 | 1973742 | 1973743 | 1973744 | 1973745 | 1973746 |
| 1973747 | 1973748 | 1973749 | 1973750 | 1973751 | 1973752 | 1973753 | 1973754 | 1973755 | 1973756 | 1973757 | 1973758 | 1973759 |
| 1973786 | 1973787 | 1973788 | 1973789 | 1973790 | 1973791 | 1973792 | 1973793 | 1973794 | 1973795 | 1973796 | 1973797 | 1973798 |
| 1973823 | 1973830 | 1973831 | 1973832 | 1973833 | 1973834 | 1973835 | 1973836 | 1973837 | 1973838 | 1973839 | 1973840 | 1973841 |
| 1973867 | 1973878 | 1973889 | 1973893 | 1973894 | 1973895 | 1973896 | 1973897 | 1973898 | 1973899 | 1973900 | 1973901 | 1973902 |
| 1973916 | 1973917 | 1973918 | 1973919 | 1973920 | 1973921 | 1973922 | 1973923 | 1973924 | 1973925 | 1973926 | 1973927 | 1973928 |
| 1973943 | 1973945 | 1973946 | 1973947 | 1973948 | 1973949 | 1973950 | 1973951 | 1973952 | 1973953 | 1973954 | 1973955 | 1973956 |
| 1974003 | 1974004 | 1974005 | 1974006 | 1974007 | 1974008 | 1974009 | 1974010 | 1974011 | 1974012 | 1974013 | 1974014 | 1974015 |
| 1974019 | 1974020 | 1974021 | 1974022 | 1974023 | 1974024 | 1974025 | 1974026 | 1974027 | 1974028 | 1974029 | 1974030 | 1974031 |
| 1974045 | 1974056 | 1974059 | 1974060 | 1974061 | 1974063 | 1974064 | 1974065 | 1974066 | 1974067 | 1974068 | 1974069 | 1974070 |
| 1974072 | 1974073 | 1974074 | 1974075 | 1974076 | 1974077 | 1974078 | 1974079 | 1974080 | 1974081 | 1974082 | 1974083 | 1974084 |
| 1974124 | 1974125 | 1974126 | 1974127 | 1974128 | 1974129 | 1974130 | 1974131 | 1974132 | 1974133 | 1974134 | 1974135 | 1974136 |
| 1974167 | 1974175 | 1974176 | 1974178 | 1974179 | 1974180 | 1974181 | 1974182 | 1974183 | 1974184 | 1974185 | 1974186 | 1974187 |
| 1974208 | 1974211 | 1974212 | 1974213 | 1974214 | 1974215 | 1974216 | 1974217 | 1974218 | 1974219 | 1974220 | 1974221 | 1974222 |
| 1974226 | 1974227 | 1974228 | 1974229 | 1974230 | 1974231 | 1974232 | 1974233 | 1974234 | 1974235 | 1974236 | 1974237 | 1974238 |
| 1974251 | 1974252 | 1974253 | 1974254 | 1974255 | 1974256 | 1974257 | 1974258 | 1974259 | 1974260 | 1974261 | 1974262 | 1974263 |
| 1974293 | 1974294 | 1974295 | 1974296 | 1974297 | 1974298 | 1974299 | 1974300 | 1974301 | 1974302 | 1974303 | 1974304 | 1974305 |
| 1974328 | 1974329 | 1974330 | 1974331 | 1974332 | 1974333 | 1974334 | 1974335 | 1974336 | 1974337 | 1974338 | 1974339 | 1974340 |
| 1974363 | 1974364 | 1974367 | 1974368 | 1974369 | 1974370 | 1974371 | 1974372 | 1974373 | 1974374 | 1974375 | 1974376 | 1974377 |
| 1974378 | 1974379 | 1974380 | 1974381 | 1974382 | 1974383 | 1974384 | 1974385 | 1974386 | 1974387 | 1974388 | 1974389 | 1974390 |
| 1974399 | 1974400 | 1974403 | 1974404 | 1974405 | 1974406 | 1974407 | 1974408 | 1974409 | 1974410 | 1974411 | 1974412 | 1974413 |
| 1974415 | 1974416 | 1974417 | 1974418 | 1974419 | 1974420 | 1974421 | 1974422 | 1974423 | 1974424 | 1974425 | 1974426 | 1974427 |
| 1974432 | 1974434 | 1974435 | 1974436 | 1974437 | 1974438 | 1974439 | 1974440 | 1974441 | 1974442 | 1974443 | 1974444 | 1974445 |
| 1974449 | 1974450 | 1974451 | 1974452 | 1974453 | 1974454 | 1974455 | 1974456 | 1974457 | 1974458 | 1974459 | 1974460 | 1974461 |
| 1974543 | 1974546 | 1974547 | 1974548 | 1974549 | 1974550 | 1974551 | 1974552 | 1974553 | 1974554 | 1974555 | 1974556 | 1974557 |
| 1974740 | 1974741 | 1974742 | 1974743 | 1974744 | 1974745 | 1974746 | 1974747 | 1974748 | 1974749 | 1974750 | 1974751 | 1974752 |
| 1974780 | 1974781 | 1974782 | 1974783 | 1974784 | 1974785 | 1974786 | 1974787 | 1974788 | 1974789 | 1974790 | 1974791 | 1974792 |
| 1974793 | 1974794 | 1974795 | 1974796 | 1974797 | 1974798 | 1974799 | 1974800 | 1974801 | 1974802 | 1974803 | 1974804 | 1974805 |
| 1974806 | 1974807 | 1974808 | 1974809 | 1974810 | 1974812 | 1974813 | 1974814 | 1974815 | 1974816 | 1974817 | 1974818 | 1974819 |
| 1974820 | 1974821 | 1974822 | 1974823 | 1974824 | 1974825 | 1974826 | 1974827 | 1974828 | 1974829 | 1974830 | 1974831 | 1974832 |
| 1974833 | 1974834 | 1974835 | 1974836 | 1974837 | 1974838 | 1974839 | 1974840 | 1974841 | 1974842 | 1974843 | 1974844 | 1974845 |
| 1974849 | 1974850 | 1974851 | 1974852 | 1974853 | 1974854 | 1974855 | 1974856 | 1974857 | 1974858 | 1974859 | 1974860 | 1974861 |
| 1974865 | 1974866 | 1974867 | 1974868 | 1974869 | 1974870 | 1974871 | 1974872 | 1974873 | 1974874 | 1974875 | 1974876 | 1974877 |
| 1974878 | 1974879 | 1974880 | 1974881 | 1974882 | 1974883 | 1974884 | 1974885 | 1974886 | 1974887 | 1974888 | 1974889 | 1974890 |
| 1974891 | 1974892 | 1974893 | 1974894 | 1974895 | 1974896 | 1974897 | 1974898 | 1974899 | 1974900 | 1974901 | 1974902 | 1974903 |
| 1974904 | 1974905 | 1974906 | 1974907 | 1974908 | 1974909 | 1974910 | 1974911 | 1974912 | 1974913 | 1974914 | 1974915 | 1974916 |
| 1974917 | 1974918 | 1974919 | 1974920 | 1974921 | 1974923 | 1974924 | 1974925 | 1974926 | 1974927 | 1974928 | 1974929 | 1974930 |
| 1974931 | 1974932 | 1974933 | 1974934 | 1974935 | 1974936 | 1974937 | 1974938 | 1974939 | 1974940 | 1974941 | 1974942 | 1974943 |
| 1974944 | 1974945 | 1974946 | 1974947 | 1974948 | 1974949 | 1974950 | 1974951 | 1974952 | 1974953 | 1974954 | 1974955 | 1974956 |
| 1974957 | 1974958 | 1974959 | 1974960 | 1974961 | 1974962 | 1974963 | 1974964 | 1974965 | 1974966 | 1974967 | 1974968 | 1974969 |
| 1974970 | 1974971 | 1974972 | 1974973 | 1974974 | 1974975 | 1974976 | 1974977 | 1974978 | 1974979 | 1974980 | 1974981 | 1974982 |
| 1975003 | 1975007 | 1975008 | 1975009 | 1975011 | 1975012 | 1975013 | 1975014 | 1975015 | 1975016 | 1975017 | 1975018 | 1975019 |
| 1975031 | 1975032 | 1975033 | 1975034 | 1975035 | 1975036 | 1975037 | 1975038 | 1975039 | 1975040 | 1975041 | 1975042 | 1975043 |
| 1975046 | 1975052 | 1975053 | 1975054 | 1975055 | 1975056 | 1975057 | 1975058 | 1975059 | 1975060 | 1975061 | 1975062 | 1975063 |
| 1975065 | 1975066 | 1975067 | 1975068 | 1975069 | 1975070 | 1975071 | 1975072 | 1975073 | 1975074 | 1975075 | 1975076 | 1975077 |
| 1975078 | 1975079 | 1975080 | 1975081 | 1975082 | 1975083 | 1975084 | 1975085 | 1975086 | 1975087 | 1975088 | 1975089 | 1975090 |



|         |         |         |         |         |         |         |         |         |         |         |         |         |
|---------|---------|---------|---------|---------|---------|---------|---------|---------|---------|---------|---------|---------|
| 1975001 | 1975092 | 1975096 | 1975098 | 1975099 | 1975100 | 1975101 | 1975102 | 1975107 | 1975108 | 1975113 | 1975114 | 1975115 |
| 1975116 | 1975118 | 1975119 | 1975120 | 1975121 | 1975123 | 1975127 | 1975128 | 1975129 | 1975130 | 1975131 | 1975132 | 1975133 |
| 1975134 | 1975136 | 1975140 | 1975141 | 1975144 | 1975145 | 1975148 | 1975147 | 1975148 | 1975149 | 1975150 | 1975151 | 1975152 |
| 1975155 | 1975157 | 1975158 | 1975159 | 1975159 | 1975160 | 1975161 | 1975162 | 1975163 | 1975164 | 1975165 | 1975166 | 1975167 |
| 1975168 | 1975169 | 1975170 | 1975171 | 1975172 | 1975173 | 1975174 | 1975175 | 1975176 | 1975177 | 1975178 | 1975179 | 1975180 |
| 1975181 | 1975182 | 1975183 | 1975184 | 1975185 | 1975186 | 1975187 | 1975188 | 1975189 | 1975190 | 1975191 | 1975192 | 1975193 |
| 1975194 | 1975195 | 1975196 | 1975197 | 1975198 | 1975199 | 1975200 | 1975201 | 1975202 | 1975203 | 1975205 | 1975206 | 1975207 |
| 1975212 | 1975217 | 1975228 | 1975230 | 1975231 | 1975232 | 1975233 | 1975234 | 1975235 | 1975239 | 1975240 | 1975241 | 1975242 |
| 1975243 | 1975244 | 1975245 | 1975246 | 1975247 | 1975248 | 1975249 | 1975250 | 1975251 | 1975252 | 1975253 | 1975254 | 1975255 |
| 1975262 | 1975272 | 1975273 | 1975274 | 1975276 | 1975278 | 1975279 | 1975280 | 1975282 | 1975283 | 1975284 | 1975290 | 1975291 |
| 1975292 | 1975293 | 1975295 | 1975300 | 1975301 | 1975302 | 1975303 | 1975304 | 1975305 | 1975306 | 1975307 | 1975308 | 1975309 |
| 1975310 | 1975311 | 1975312 | 1975313 | 1975314 | 1975315 | 1975317 | 1975318 | 1975319 | 1975320 | 1975321 | 1975322 | 1975323 |
| 1975324 | 1975325 | 1975326 | 1975328 | 1975329 | 1975330 | 1975331 | 1975332 | 1975333 | 1975334 | 1975335 | 1975336 | 1975337 |
| 1975339 | 1975340 | 1975341 | 1975342 | 1975343 | 1975344 | 1975345 | 1975346 | 1975347 | 1975348 | 1975349 | 1975351 | 1975352 |
| 1975353 | 1975354 | 1975355 | 1975356 | 1975357 | 1975358 | 1975359 | 1975360 | 1975361 | 1975362 | 1975363 | 1975364 | 1975365 |
| 1975368 | 1975367 | 1975368 | 1975368 | 1975370 | 1975371 | 1975379 | 1975381 | 1975389 | 1975400 | 1975401 | 1975402 | 1975403 |
| 1975404 | 1975406 | 1975407 | 1975408 | 1975409 | 1975410 | 1975411 | 1975412 | 1975413 | 1975414 | 1975415 | 1975417 | 1975441 |
| 1975442 | 1975443 | 1975444 | 1975445 | 1975446 | 1975447 | 1975448 | 1975450 | 1975451 | 1975452 | 1975453 | 1975454 | 1975455 |
| 1975456 | 1975457 | 1975458 | 1975459 | 1975460 | 1975462 | 1975463 | 1975464 | 1975465 | 1975466 | 1975467 | 1975468 | 1975475 |
| 1975476 | 1975477 | 1975480 | 1975481 | 1975489 | 1975491 | 1975492 | 1975493 | 1975496 | 1975497 | 1975498 | 1975499 | 1975500 |
| 1975501 | 1975502 | 1975503 | 1975504 | 1975506 | 1975507 | 1975508 | 1975509 | 1975510 | 1975511 | 1975512 | 1975513 | 1975514 |
| 1975515 | 1975517 | 1975518 | 1975519 | 1975520 | 1975521 | 1975522 | 1975523 | 1975524 | 1975525 | 1975526 | 1975528 | 1975529 |
| 1975530 | 1975531 | 1975532 | 1975533 | 1975534 | 1975535 | 1975536 | 1975537 | 1975539 | 1975540 | 1975541 | 1975542 | 1975543 |
| 1975544 | 1975545 | 1975546 | 1975547 | 1975548 | 1975550 | 1975551 | 1975552 | 1975553 | 1975554 | 1975555 | 1975556 | 1975557 |
| 1975558 | 1975559 | 1975561 | 1975562 | 1975563 | 1975564 | 1975571 | 1975574 | 1975575 | 1975576 | 1975577 | 1975578 | 1975579 |
| 1975580 | 1975581 | 1975582 | 1975584 | 1975585 | 1975586 | 1975587 | 1975588 | 1975589 | 1975590 | 1975591 | 1975592 | 1975593 |
| 1975595 | 1975596 | 1975597 | 1975598 | 1975599 | 1975624 | 1975625 | 1975626 | 1975628 | 1975629 | 1975630 | 1975632 | 1975633 |
| 1975634 | 1975635 | 1975636 | 1975637 | 1975641 | 1975642 | 1975643 | 1975644 | 1975645 | 1975648 | 1975650 | 1975702 | 1975723 |
| 1975724 | 1975725 | 1975749 | 1975760 | 1975782 | 1975798 | 1975799 | 1975800 | 1975801 | 1975802 | 1975803 | 1975804 | 1975805 |
| 1975806 | 1975807 | 1975808 | 1975809 | 1975810 | 1975811 | 1975812 | 1975813 | 1975816 | 1975822 | 1975823 | 1975824 | 1975826 |
| 1975914 | 1975915 | 1975916 | 1975917 | 1975918 | 1975919 | 1975920 | 1975921 | 1975922 | 1975923 | 1975924 | 1975925 | 1975926 |
| 1975927 | 1975938 | 1975949 | 1975960 | 1975961 | 1975962 | 1975963 | 1975964 | 1975965 | 1975966 | 1975967 | 1975968 | 1975969 |
| 1975970 | 1975971 | 1975972 | 1975973 | 1975974 | 1975975 | 1975976 | 1975977 | 1975978 | 1975979 | 1975980 | 1975982 | 1975993 |
| 1976004 | 1976014 | 1976015 | 1976017 | 1976018 | 1976020 | 1976021 | 1976022 | 1976023 | 1976024 | 1976025 | 1976026 | 1976027 |
| 1976028 | 1976029 | 1976030 | 1976031 | 1976032 | 1976033 | 1976034 | 1976035 | 1976036 | 1976041 | 1976042 | 1976043 | 1976044 |
| 1976045 | 1976046 | 1976047 | 1976048 | 1976049 | 1976050 | 1976051 | 1976052 | 1976053 | 1976054 | 1976055 | 1976056 | 1976057 |
| 1976058 | 1976059 | 1976060 | 1976061 | 1976062 | 1976063 | 1976064 | 1976065 | 1976066 | 1976067 | 1976068 | 1976069 | 1976070 |
| 1976071 | 1976072 | 1976073 | 1976074 | 1976075 | 1976076 | 1976077 | 1976078 | 1976079 | 1976080 | 1976081 | 1976083 | 1976085 |
| 1976086 | 1976088 | 1976104 | 1976105 | 1976108 | 1976109 | 1976110 | 1976111 | 1976112 | 1976122 | 1976123 | 1976130 | 1976131 |
| 1976132 | 1976134 | 1976135 | 1976136 | 1976138 | 1976140 | 1976164 | 1976165 | 1976166 | 2338676 | 2338677 | 2597186 | 2611532 |
| 2611533 | 2611535 | 2611536 | 2611537 | 2611538 | 2611539 | 2611540 | 2611541 | 2611542 | 2611543 | 2611544 | 2611545 | 2611546 |
| 2611546 | 2611547 | 2642960 | 2642964 | 2642965 | 2642966 | 2642967 | 2642968 | 2642969 | 2642970 | 2642971 | 2642972 | 2642973 |
| 2642974 | 2642975 | 2642976 | 2642977 | 2642992 | 2642993 | 2642994 | 2652643 | 2652644 | 2681196 | 2681197 | 2681198 | 2681199 |
| 2681200 | 2681201 | 2681202 | 2681207 | 2750947 | 2754422 | 2754423 | 2754929 | 2754930 | 2754931 | 2754932 | 2754933 | 2754934 |
| 2754935 | 2800846 | 2800847 | 2800848 | 2854764 | 2944752 | 2944753 | 2944754 | 2944755 | 2944756 | 2944757 | 2944758 | 2944759 |
| 2944760 | 2944761 | 3027332 | 3027333 | 3027334 | 3027335 | 3027336 | 3027337 | 3027338 | 3027339 | 3027340 | 3027343 | 3027344 |
| 3027345 | 3027346 | 3027347 | 3027348 | 3027350 | 3027352 | 3027353 | 3027354 | 3027355 | 3027356 | 3027357 | 3027359 | 3027363 |
| 3027368 | 3027367 | 3047382 | 3047383 | 3047384 | 3047385 | 3047386 | 3047387 | 3047388 | 3047389 | 3047390 | 3047391 | 3047392 |
| 3047393 | 3047394 | 3075653 | 3138128 | 3138806 | 3184723 | 3191049 | 3217288 | 3217289 | 3231089 | 3231090 | 3231091 | 3231092 |

|          |          |          |          |          |          |          |          |          |          |          |          |          |
|----------|----------|----------|----------|----------|----------|----------|----------|----------|----------|----------|----------|----------|
| 3231093  | 3231094  | 3231095  | 3235592  | 3235593  | 3235594  | 3235595  | 3235596  | 3236810  | 3236835  | 3236836  | 3236837  | 3236838  |
| 3236839  | 3236840  | 3261596  | 3261597  | 3261598  | 3261599  | 3261600  | 3261601  | 3285643  | 3285644  | 3285285  | 3285286  | 3285287  |
| 3295288  | 3337731  | 3398431  | 3479287  | 3565219  | 3567576  | 3567577  | 3575281  | 3575282  | 3575284  | 3575285  | 3575286  | 3585917  |
| 3585918  | 3585919  | 3585920  | 3585921  | 3585922  | 3585923  | 3585924  | 3604925  | 3620736  | 3620737  | 3620738  | 3620739  | 3636825  |
| 3636826  | 3645825  | 3645826  | 3734867  | 3734868  | 3734869  | 3734870  | 3734871  | 3756412  | 3756413  | 3813431  | 3813432  | 3813433  |
| 3813434  | 3813435  | 3813436  | 3816708  | 3852004  | 3894743  | 3894744  | 3895111  | 3895116  | 3916602  | 3916603  | 3916604  | 3916605  |
| 3916606  | 3916607  | 3916608  | 3916609  | 3916610  | 3916611  | 3916612  | 3916613  | 3916614  | 3916615  | 3916616  | 3967074  | 3967075  |
| 3967295  | 3967296  | 4192650  | 4223763  | 4223764  | 4223765  | 4223766  | 4223767  | 4223768  | 4223769  | 4223770  | 4223771  | 4239843  |
| 4271603  | 4271604  | 4300379  | 4300380  | 4397329  | 4397330  | 4397386  | 4397387  | 4397388  | 4397389  | 4397390  | 4397391  | 4397392  |
| 4655200  | 4655201  | 4722698  | 4830811  | 4830812  | 4866319  | 4866320  | 5003482  | 5003483  | 5161443  | 5161444  | 5201700  | 5201701  |
| 5378065  | 5400246  | 5400247  | 5578700  | 5578701  | 5723382  | 5723385  | 5723388  | 5759254  | 5759255  | 5914723  | 5914724  | 5952601  |
| PC-08524 | PC-08529 | PC-08530 | PC-08531 | PC-08532 | PC-08533 | PC-08534 | PC-08535 | PC-08536 | PC-08537 | PC-08538 | PC-08539 | PC-08540 |
| PC-08541 | PC-08542 | PC-08543 | PC-08544 | PC-08545 | PC-08548 | PC-08549 | PC-08550 | PC-08553 | PC-08554 | PC-08556 | PC-08557 | PC-08558 |
| PC-08559 | PC-12004 | PC-12071 | PC-12973 | PC-13180 | PC-13344 | PC-13427 | PC-14392 | PC-14480 | PC-14536 | PC-14844 | PC-15278 | PC-24052 |
| PC-25800 | PC-29889 | PC-30733 | PC-30942 | PC-34158 | PC-38989 |          |          |          |          |          |          |          |



**Légende**

- Zone assujettie
- Limite de lot
- Numéro de lot
- Hydrographie
- Autoroute
- Rue
- Nom des rues

La zone correspond à un cercle d'un rayon de 1 km tracé à partir de la localisation de la Station Grand Moulin. Cette zone de dépôt, tenus à l'Assemblée en date du 23 novembre 2017.

Localisation de la Station Grand Moulin  
 X : 274503,43534  
 Y : 5044220,8635  
 (NAD 83, MTM18)

Le tracé de la zone est ajusté de manière à exclure tout lot dont accès à la station de Réseau express métropolitain est empêché en toute saison, à pied ou en voiture, par la présence d'un cours d'eau.

| PROJET | ANNEE DE L'ÉVALUATION | ÉVALUÉ | ÉVALUÉ |
|--------|-----------------------|--------|--------|
| 181208 | 2017                  | 2      | 18     |
| 181208 | 2017                  | 2      | 18     |
| 181208 | 2017                  | 2      | 18     |


**RÈGLEMENT ÉTABLI EN VERTU DE LA REDEVANCE DE TRANSPORT**

Titre (catégorie) : **Annexe B**  
 Zone 2 : Station Grand Moulin

Source : Cadastre, © Gouvernement du Québec, 2017-02-28  
 Station RFR, © 2017-02-28  
 Adresse : 11111, 11111, 11111

Projet : MTM18 (Nord 83)

Échelle : 1:1117

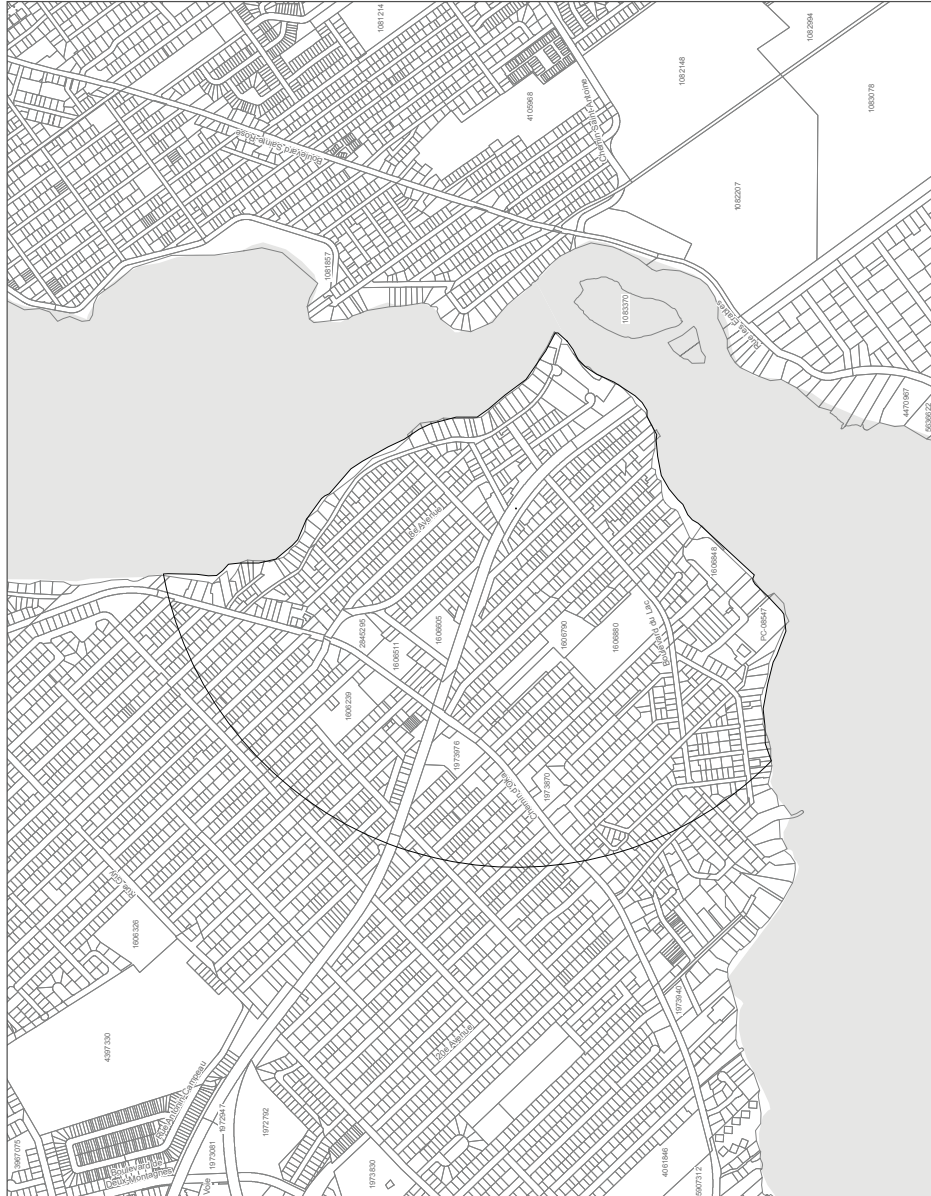











A titre indicatif, les lots inclus en tout ou en partie dans la zone de la Station Sainte-Dorothee, selon la version de la matrice graphique du cadastre datant du 28 septembre 2017 sont listés dans le tableau ci-contre.

Tout lot qui n'apparaît pas dans la liste mais qui serait inclus en tout ou en partie dans la zone au moment de la délivrance du permis doit être considéré. Il incombe à la municipalité la responsabilité de vérifier si des modifications ont été apportées au cadastre.

L'assujettissement des travaux sera déterminé au moment de la délivrance du permis, en fonction de la localisation dans la zone du bâtiment visé par les travaux.

|         |         |         |         |         |         |         |         |         |         |         |         |         |
|---------|---------|---------|---------|---------|---------|---------|---------|---------|---------|---------|---------|---------|
| 1082250 | 1082252 | 1082253 | 1082254 | 1082255 | 1082256 | 1082257 | 1082258 | 1082259 | 1082260 | 1082261 | 1082262 | 1082263 |
| 1082264 | 1082265 | 1082269 | 1082270 | 1082271 | 1082272 | 1082273 | 1082274 | 1082275 | 1082276 | 1082277 | 1082278 | 1082281 |
| 1082285 | 1082286 | 1082287 | 1082288 | 1082289 | 1082290 | 1082291 | 1082292 | 1082293 | 1082294 | 1082295 | 1082296 | 1082297 |
| 1082298 | 1082299 | 1082300 | 1082301 | 1082302 | 1082303 | 1082304 | 1082305 | 1082306 | 1082307 | 1082308 | 1082309 | 1082310 |
| 1082311 | 1082312 | 1082313 | 1082314 | 1082315 | 1082316 | 1082317 | 1082318 | 1082319 | 1082320 | 1082321 | 1082322 | 1082324 |
| 1082325 | 1082326 | 1082327 | 1082328 | 1082329 | 1082330 | 1082331 | 1082332 | 1082333 | 1082334 | 1082335 | 1082336 | 1082337 |
| 1082338 | 1082339 | 1082340 | 1082341 | 1082342 | 1082343 | 1082344 | 1082345 | 1082346 | 1082347 | 1082348 | 1082349 | 1082350 |
| 1082351 | 1082352 | 1082353 | 1082354 | 1082355 | 1082356 | 1082357 | 1082358 | 1082359 | 1082360 | 1082361 | 1082362 | 1082363 |
| 1082364 | 1082365 | 1082366 | 1082367 | 1082368 | 1082369 | 1082370 | 1082371 | 1082372 | 1082373 | 1082374 | 1082375 | 1082377 |
| 1082378 | 1082379 | 1082381 | 1082382 | 1082383 | 1082384 | 1082385 | 1082386 | 1082387 | 1082388 | 1082389 | 1082390 | 1082391 |
| 1082392 | 1082394 | 1082396 | 1082397 | 1082398 | 1082399 | 1082400 | 1082401 | 1082402 | 1082403 | 1082404 | 1082405 | 1082406 |
| 1082407 | 1082408 | 1082409 | 1082411 | 1082412 | 1082413 | 1082414 | 1082415 | 1082416 | 1082417 | 1082418 | 1082419 | 1082420 |
| 1082421 | 1082422 | 1082423 | 1082424 | 1082425 | 1082426 | 1082427 | 1082428 | 1082429 | 1082430 | 1082431 | 1082432 | 1082433 |
| 1082436 | 1082434 | 1082435 | 1082436 | 1082437 | 1082438 | 1082439 | 1082440 | 1082441 | 1082442 | 1082443 | 1082444 | 1082445 |
| 1082448 | 1082449 | 1082450 | 1082451 | 1082452 | 1082453 | 1082454 | 1082455 | 1082456 | 1082457 | 1082458 | 1082459 | 1082460 |
| 1082461 | 1082462 | 1082463 | 1082464 | 1082465 | 1082466 | 1082467 | 1082468 | 1082469 | 1082470 | 1082471 | 1082472 | 1082473 |
| 1082474 | 1082475 | 1082476 | 1082477 | 1082478 | 1082479 | 1082480 | 1082481 | 1082482 | 1082483 | 1082484 | 1082485 | 1082486 |
| 1082487 | 1082488 | 1082489 | 1082491 | 1082492 | 1082493 | 1082494 | 1082495 | 1082496 | 1082497 | 1082498 | 1082499 | 1082500 |
| 1082499 | 1082501 | 1082502 | 1082503 | 1082504 | 1082505 | 1082506 | 1082507 | 1082508 | 1082509 | 1082510 | 1082511 | 1082512 |
| 1082513 | 1082514 | 1082515 | 1082516 | 1082517 | 1082518 | 1082519 | 1082520 | 1082521 | 1082522 | 1082523 | 1082524 | 1082525 |
| 1082526 | 1082527 | 1082528 | 1082529 | 1082530 | 1082531 | 1082532 | 1082533 | 1082534 | 1082535 | 1082536 | 1082537 | 1082538 |
|         |          |          |          |          |          |          |          |         |         |         |         |         |
|---------|----------|----------|----------|----------|----------|----------|----------|---------|---------|---------|---------|---------|
| 1508294 | 1508295  | 1508296  | 1508297  | 1508298  | 1508299  | 1508300  | 1508303  | 1508304 | 1508305 | 1508306 | 1508307 | 1508308 |
| 1508309 | 1508310  | 1508311  | 1508312  | 1508313  | 1508314  | 1508315  | 1508316  | 1508317 | 1508318 | 1508319 | 1508320 | 1508321 |
| 1508322 | 1508323  | 1508325  | 1508326  | 1508327  | 1508331  | 1508332  | 1508333  | 1508334 | 1508335 | 1508336 | 1508337 | 1508338 |
| 1508339 | 1508340  | 1508341  | 1508342  | 1508343  | 1508344  | 1508345  | 1508346  | 1508347 | 1508348 | 1508351 | 1508353 | 1508354 |
| 1508355 | 1508356  | 1508357  | 1508358  | 1508359  | 1508360  | 1508362  | 1508363  | 1508364 | 1511482 | 1511483 | 1550349 | 1550350 |
| 1550351 | 1642325  | 1642326  | 1850295  | 1850296  | 1850297  | 1850298  | 1850299  | 1850300 | 1850301 | 1850302 | 1850303 | 1850304 |
| 1850305 | 1850306  | 1850307  | 1850308  | 1850309  | 1850310  | 1850311  | 1850312  | 1850313 | 1850314 | 1850315 | 1850318 | 1850319 |
| 1850320 | 1850321  | 1850322  | 1850323  | 1850324  | 1850326  | 1850327  | 1850328  | 1850329 | 1850330 | 1850331 | 1850332 | 1850333 |
| 1850334 | 1850335  | 1850336  | 1850337  | 1850338  | 1850339  | 1850340  | 1850341  | 1850342 | 1850343 | 1850344 | 1850345 | 1850346 |
| 1850348 | 1850349  | 1850350  | 1850351  | 1850352  | 1850353  | 1850354  | 1850355  | 1850356 | 1850357 | 1850358 | 1850359 | 1850360 |
| 1850361 | 1850362  | 1850363  | 1850364  | 1850365  | 1850366  | 1850367  | 1850368  | 1850369 | 1850371 | 1850372 | 1850373 | 1850374 |
| 1850375 | 1850376  | 1850377  | 1850378  | 1850380  | 1850381  | 1850382  | 1850383  | 1850384 | 1850385 | 1850386 | 1850387 | 1850388 |
| 1850389 | 1850390  | 1850391  | 1850392  | 1850393  | 1850394  | 1850395  | 1850396  | 1850398 | 1850399 | 1850400 | 1850401 | 1850402 |
| 1850403 | 1850404  | 1850405  | 1850406  | 1850409  | 1850410  | 1850411  | 1850412  | 1850413 | 1850414 | 1850415 | 1850416 | 1850417 |
| 1850418 | 1850419  | 1850420  | 1850421  | 1850422  | 1850423  | 1850424  | 1850425  | 1850426 | 1850427 | 1850428 | 1850429 | 1850430 |
| 1850431 | 1850432  | 1850434  | 1850435  | 1850436  | 1850437  | 1850438  | 1850439  | 1850440 | 1850441 | 1850442 | 1850443 | 1850444 |
| 1850445 | 1850446  | 1850447  | 1850448  | 1850449  | 1850450  | 1850453  | 1850454  | 1850455 | 1850456 | 1850457 | 1850459 | 1850460 |
| 1850461 | 1850462  | 1850463  | 1850464  | 1850465  | 1850466  | 1850469  | 1850470  | 1850471 | 1850472 | 1850473 | 1850474 | 1850475 |
| 1876690 | 1917624  | 1917633  | 1917635  | 1917636  | 1917637  | 1917639  | 2085761  | 2085763 | 2172402 | 2172403 | 2172404 | 2181392 |
| 2210217 | 2210218  | 2250147  | 2250148  | 2317495  | 2356488  | 2356489  | 2436293  | 2483624 | 2490361 | 2661924 | 2661925 | 2705922 |
| 2705923 | 2705924  | 2705925  | 2747130  | 2800783  | 2801430  | 2801433  | 2825754  | 2889870 | 2889880 | 2923182 | 2923183 | 2945277 |
| 2945279 | 3075071  | 3075072  | 3174920  | 3226795  | 3271818  | 3282163  | 3282164  | 3282165 | 3282166 | 3305778 | 3385796 | 3907445 |
| 3931932 | 3961819  | 3966373  | 3966747  | 3966748  | 3966749  | 3966750  | 3966751  | 3966752 | 3966753 | 3966754 | 3966755 | 3966756 |
| 3966757 | 3966758  | 3966759  | 3966760  | 3966761  | 3966762  | 3966763  | 3966764  | 3966765 | 3966766 | 3966767 | 3966768 | 3966769 |
| 3966770 | 3966771  | 3966772  | 4062836  | 4118588  | 4174184  | 4174185  | 4313856  | 4313857 | 4368429 | 4437606 | 4437607 | 4564566 |
| 4595954 | 4645727  | 4645728  | 4645729  | 4645731  | 4645732  | 4663179  | 4687273  | 4687274 | 4727286 | 4727287 | 5004301 | 5004302 |
| 5004303 | 5004304  | 5376532  | 5443758  | 5488685  | 5488686  | 5488687  | 5488688  | 5488689 | 5667971 | 5667972 | 5692647 | 6032175 |
| 6032176 | PC-05504 | PC-05504 | PC-05505 | PC-18146 | PC-24581 | PC-27910 | PC-29557 |         |         |         |         |         |



**Légende**

- Zone assujettie
- Limite de lot
- Numéro de lot
- Hydrographie
- Autoroute
- Rue
- Nom des rues

La zone correspond à un cercle d'un rayon de 1 km tracé à partir de la localisation de la Station le Bigras, le Bigras et la Casse de dépôt, transmis à l'Autorité en date du 25 novembre 2017.

Localisation de la Station le Bigras

X : 277251,807488  
Y : 5042256,04284  
(NAD 83, MTN8)

Le tracé de la zone est ajusté de manière à exclure tout lot dont l'accès à la station du Réseau express métropolitain est empêché en toute saison, à pied ou en voiture, par la présence d'un cours d'eau.

| PROJET | DATE       | ÉLÉMENTS       | REVISIONS |
|--------|------------|----------------|-----------|
| 1      | 2017-11-25 | PROJET DE ZONE |           |
| 2      | 2018-04-04 | PROJET DE ZONE |           |

**PROJET :**  
RÈGLEMENT ÉTABLISSANT  
LA REDEVANCE DE TRANSPORT

Titre (s) (s) :  
Annexe B  
ZONE 4: Station le Bigras

Source : Cadastre, © Gouvernement du Québec, 2017-02-28  
Station le Bigras, © 2017-11-25, projet de référence.

Projet : MTR B (Nad 83)

Échelle : 1:1417



A titre indicatif, les lots inclus en tout ou en partie dans la zone de la Station Ile-Bigras, selon la version de la matrice graphique du cadastre datant du 28 septembre 2017, sont listés dans le tableau ci-contre.

Tout lot qui n'apparaît pas dans la liste mais qui serait inclus en tout ou en partie dans la zone au moment de la délivrance du permis, doit être considéré. Il incombe à la municipalité la responsabilité de vérifier si des modifications ont été apportées au cadastre.

L'assujettissement des travaux sera déterminé au moment de la délivrance du permis, en fonction de la localisation dans la zone du bâtiment visé par les travaux.

|         |         |         |         |         |         |         |         |         |         |         |         |         |
|---------|---------|---------|---------|---------|---------|---------|---------|---------|---------|---------|---------|---------|
| 1082250 | 1082252 | 1082253 | 1082254 | 1082255 | 1082256 | 1082257 | 1082258 | 1082259 | 1082260 | 1082261 | 1082262 | 1082263 |
| 1082264 | 1082265 | 1082269 | 1082270 | 1082271 | 1082272 | 1082273 | 1082274 | 1082275 | 1082276 | 1082277 | 1082278 | 1082281 |
| 1082285 | 1082286 | 1082287 | 1082288 | 1082289 | 1082290 | 1082291 | 1082292 | 1082293 | 1082294 | 1082295 | 1082296 | 1082297 |
| 1082298 | 1082299 | 1082300 | 1082301 | 1082302 | 1082303 | 1082304 | 1082305 | 1082306 | 1082307 | 1082308 | 1082309 | 1082310 |
| 1082311 | 1082312 | 1082313 | 1082314 | 1082315 | 1082316 | 1082317 | 1082318 | 1082319 | 1082320 | 1082321 | 1082322 | 1082324 |
| 1082325 | 1082326 | 1082327 | 1082328 | 1082329 | 1082330 | 1082331 | 1082332 | 1082333 | 1082334 | 1082335 | 1082336 | 1082337 |
| 1082338 | 1082339 | 1082340 | 1082341 | 1082342 | 1082343 | 1082344 | 1082345 | 1082346 | 1082347 | 1082348 | 1082349 | 1082350 |
| 1082351 | 1082352 | 1082353 | 1082354 | 1082355 | 1082356 | 1082357 | 1082358 | 1082359 | 1082360 | 1082361 | 1082362 | 1082363 |
| 1082364 | 1082365 | 1082366 | 1082367 | 1082368 | 1082369 | 1082370 | 1082371 | 1082372 | 1082373 | 1082374 | 1082376 | 1082379 |
| 1082378 | 1082379 | 1082381 | 1082382 | 1082383 | 1082384 | 1082385 | 1082386 | 1082387 | 1082388 | 1082389 | 1082390 | 1082391 |
| 1082392 | 1082394 | 1082396 | 1082397 | 1082398 | 1082399 | 1082400 | 1082401 | 1082402 | 1082403 | 1082404 | 1082405 | 1082406 |
| 1082407 | 1082408 | 1082409 | 1082410 | 1082411 | 1082412 | 1082413 | 1082414 | 1082415 | 1082416 | 1082417 | 1082418 | 1082419 |
| 1082420 | 1082421 | 1082422 | 1082423 | 1082424 | 1082425 | 1082426 | 1082427 | 1082428 | 1082429 | 1082430 | 1082431 | 1082432 |
| 1082433 | 1082434 | 1082435 | 1082436 | 1082437 | 1082438 | 1082439 | 1082440 | 1082441 | 1082442 | 1082443 | 1082444 | 1082445 |
| 1082446 | 1082447 | 1082448 | 1082449 | 1082450 | 1082451 | 1082452 | 1082453 | 1082454 | 1082455 | 1082456 | 1082457 | 1082458 |
| 1082459 | 1082460 | 1082461 | 1082462 | 1082463 | 1082464 | 1082465 | 1082466 | 1082467 | 1082468 | 1082469 | 1082470 | 1082471 |
| 1082472 | 1082473 | 1082474 | 1082475 | 1082476 | 1082477 | 1082478 | 1082479 | 1082480 | 1082481 | 1082482 | 1082483 | 1082484 |
| 1082487 | 1082488 | 1082489 | 1082491 | 1082492 | 1082493 | 1082494 | 1082495 | 1082496 | 1082497 | 1082498 | 1082499 | 1082500 |
| 1082501 | 1082502 | 1082503 | 1082504 | 1082505 | 1082506 | 1082507 | 1082508 | 1082509 | 1082510 | 1082511 | 1082512 | 1082513 |
| 1082514 | 1082515 | 1082516 | 1082517 | 1082518 | 1082519 | 1082520 | 1082521 | 1082522 | 1082523 | 1082524 | 1082525 | 1082526 |
| 1082528 | 1082529 | 1082530 | 1082531 | 1082532 | 1082533 | 1082534 | 1082535 | 1082536 | 1082537 | 1082538 | 1082539 | 1082540 |
| 1082543 | 1082544 | 1082545 | 1082546 | 1082547 | 1082548 | 1082549 | 1082550 | 1082551 | 1082552 | 1082553 | 1082554 | 1082555 |
| 1082558 | 1082559 | 1082560 | 1082561 | 1082562 | 1082563 | 1082564 | 1082565 | 1082566 | 1082567 | 1082568 | 1082569 | 1082570 |
| 1082573 | 1082574 | 1082575 | 1082576 | 1082577 | 1082578 | 1082579 | 1082580 | 1082581 | 1082582 | 1082583 | 1082584 | 1082585 |
| 1082588 | 1082589 | 1082590 | 1082591 | 1082592 | 1082593 | 1082594 | 1082595 | 1082596 | 1082597 | 1082598 | 1082599 | 1082600 |
| 1082603 | 1082604 | 1082605 | 1082606 | 1082607 | 1082608 | 1082609 | 1082610 | 1082611 | 1082612 | 1082613 | 1082614 | 1082615 |
| 1082618 | 1082619 | 1082620 | 1082621 | 1082622 | 1082623 | 1082624 | 1082625 | 1082626 | 1082627 | 1082628 | 1082629 | 1082630 |
| 1082631 | 1082632 | 1082633 | 1082634 | 1082635 | 1082636 | 1082637 | 1082638 | 1082639 | 1082640 | 1082641 | 1082642 | 1082643 |
| 1082644 | 1082646 | 1082647 | 1082648 | 1082649 | 1082650 | 1082651 | 1082652 | 1082653 | 1082654 | 1082655 | 1082656 | 1082657 |
| 1082658 | 1082659 | 1082660 | 1082661 | 1082662 | 1082663 | 1082664 | 1082665 | 1082666 | 1082667 | 1082668 | 1082669 | 1082670 |
| 1082674 | 1082675 | 1082676 | 1082677 | 1082678 | 1082679 | 1082680 | 1082681 | 1082682 | 1082683 | 1082684 | 1082685 | 1082686 |
| 1082692 | 1082693 | 1082694 | 1082695 | 1082696 | 1082697 | 1082698 | 1082699 | 1082700 | 1082701 | 1082702 | 1082703 | 1082704 |
| 1083008 | 1083010 | 1083023 | 1083024 | 1083035 | 1083036 | 1083037 | 1083038 | 1083039 | 1083040 | 1083041 | 1083042 | 1083043 |
| 1083044 | 1083045 | 1083047 | 1083048 | 1083050 | 1083056 | 1083057 | 1083058 | 1083059 | 1083060 | 1083061 | 1083062 | 1083063 |
| 1083428 | 1083452 | 1083454 | 1083457 | 1083473 | 1083475 | 1083476 | 1083477 | 1083478 | 1083479 | 1083480 | 1083481 | 1083482 |
| 1505973 | 1505975 | 1505977 | 1505978 | 1505984 | 1505991 | 1505992 | 1505993 | 1505994 | 1505995 | 1505996 | 1505997 | 1505998 |
| 1506010 | 1506011 | 1506012 | 1506013 | 1506014 | 1506015 | 1506016 | 1506017 | 1506018 | 1506019 | 1506020 | 1506021 | 1506022 |
| 1506023 | 1506024 | 1506025 | 1506026 | 1506027 | 1506028 | 1506029 | 1506030 | 1506031 | 1506032 | 1506033 | 1506034 | 1506035 |
| 1506036 | 1506037 | 1506038 | 1506039 | 1506040 | 1506041 | 1506042 | 1506043 | 1506044 | 1506045 | 1506046 | 1506047 | 1506048 |
| 1506049 | 1506050 | 1506051 | 1506052 | 1506053 | 1506054 | 1506055 | 1506056 | 1506057 | 1506058 | 1506059 | 1506060 | 1506061 |
| 1506064 | 1506065 | 1506066 | 1506067 | 1506068 | 1506069 | 1506070 | 1506071 | 1506072 | 1506073 | 1506074 | 1506075 | 1506076 |
| 1506077 | 1506078 | 1506079 | 1506080 | 1506081 | 1506082 | 1506083 | 1506084 | 1506085 | 1506086 | 1506087 | 1506088 | 1506089 |
| 1506090 | 1506091 | 1506092 | 1506093 | 1506094 | 1506095 | 1506096 | 1506097 | 1506098 | 1506099 | 1506100 | 1506101 | 1506102 |
| 1506103 | 1506104 | 1506105 | 1506106 | 1506107 | 1506108 | 1506109 | 1506110 | 1506111 | 1506112 | 1506113 | 1506114 | 1506116 |
| 1506117 | 1506118 | 1506119 | 1506120 | 1506121 | 1506122 | 1506123 | 1506124 | 1506125 | 1506126 | 1506127 | 1506128 | 1506129 |
| 1506206 | 1506207 | 1506208 | 1506209 | 1506210 | 1506211 | 1506212 | 1506213 | 1506214 | 1506215 | 1506216 | 1506217 | 1506218 |
| 1506220 | 1506221 | 1506222 | 1506223 | 1506224 | 1506225 | 1506226 | 1506227 | 1506228 | 1506229 | 1506230 | 1506231 | 1506232 |
| 1506235 | 1506236 | 1506237 | 1506238 | 1506239 | 1506240 | 1506241 | 1506242 | 1506243 | 1506244 | 1506245 | 1506246 | 1506247 |
| 1506250 | 1506251 | 1506252 | 1506253 | 1506254 | 1506255 | 1506256 | 1506257 | 1506258 | 1506259 | 1506260 | 1506261 | 1506262 |
| 1506265 | 1506266 | 1506267 | 1506268 | 1506269 | 1506270 | 1506271 | 1506272 | 1506273 | 1506274 | 1506275 | 1506276 | 1506277 |
| 1506280 | 1506281 | 1506282 | 1506283 | 1506284 | 1506285 | 1506286 | 1506287 | 1506288 | 1506289 | 1506290 | 1506291 | 1506292 |
| 1506295 | 1506296 | 1506297 | 1506298 | 1506299 | 1506300 | 1506301 | 1506302 | 1506303 | 1506304 | 1506305 | 1506306 | 1506307 |
| 1506310 | 1506311 | 1506312 | 1506313 | 1506314 | 1506315 | 1506316 | 1506317 | 1506318 | 1506319 | 1506320 | 1506321 | 1506322 |
| 1506325 | 1506326 | 1506327 | 1506328 | 1506329 | 1506330 | 1506331 | 1506332 | 1506333 | 1506334 | 1506335 | 1506336 | 1506337 |









**Légende**

- Zone assujettie
- Limite de lot
- Numéro de lot
- Hydrographie
- Autoroute
- Rue
- Nom des rues

La zone correspond à un cercle d'un rayon de 1 km tracé à partir de la localisation de la station de métro, qui se trouve au projet de référence de la Case de dépôt, transmis à l'Autorité en date du 23 novembre 2017.

Localisation de la Station Roxboro-Pierrefonds  
 X: 280414,411613  
 Y: 5041137,82599  
 (NAD 83, MTM8)

Le tracé de la zone est ajusté de manière à exclure tout lot dont l'accès à la station du Réseau express métropolitain se fait exclusivement à pied ou en voiture, par la présence d'un cours d'eau.

| PROJET | ANNÉE | ÉCHELLE  | ÉTAT   |
|--------|-------|----------|--------|
| 110000 | 2017  | 1:10 000 | PROJET |

**PROJET**  
 RÉGLEMENT ÉTABLISSANT  
 LA REDEVANCE DE TRANSPORT

Titre (déliv.) : Annexe B  
 ZONE 5: Station Roxboro-Pierrefonds

Copyright: © Gouvernement du Québec, 2017/02/28  
 Sources : SIRENE (RSN), © CDP/RSN, projet de référence,  
 Cartographie: ARJM (2017/11/25)

Projet: MTM 8 (Nad 83)


Échelle:



1:110000

Projet: 04147

Page: 11 de 26

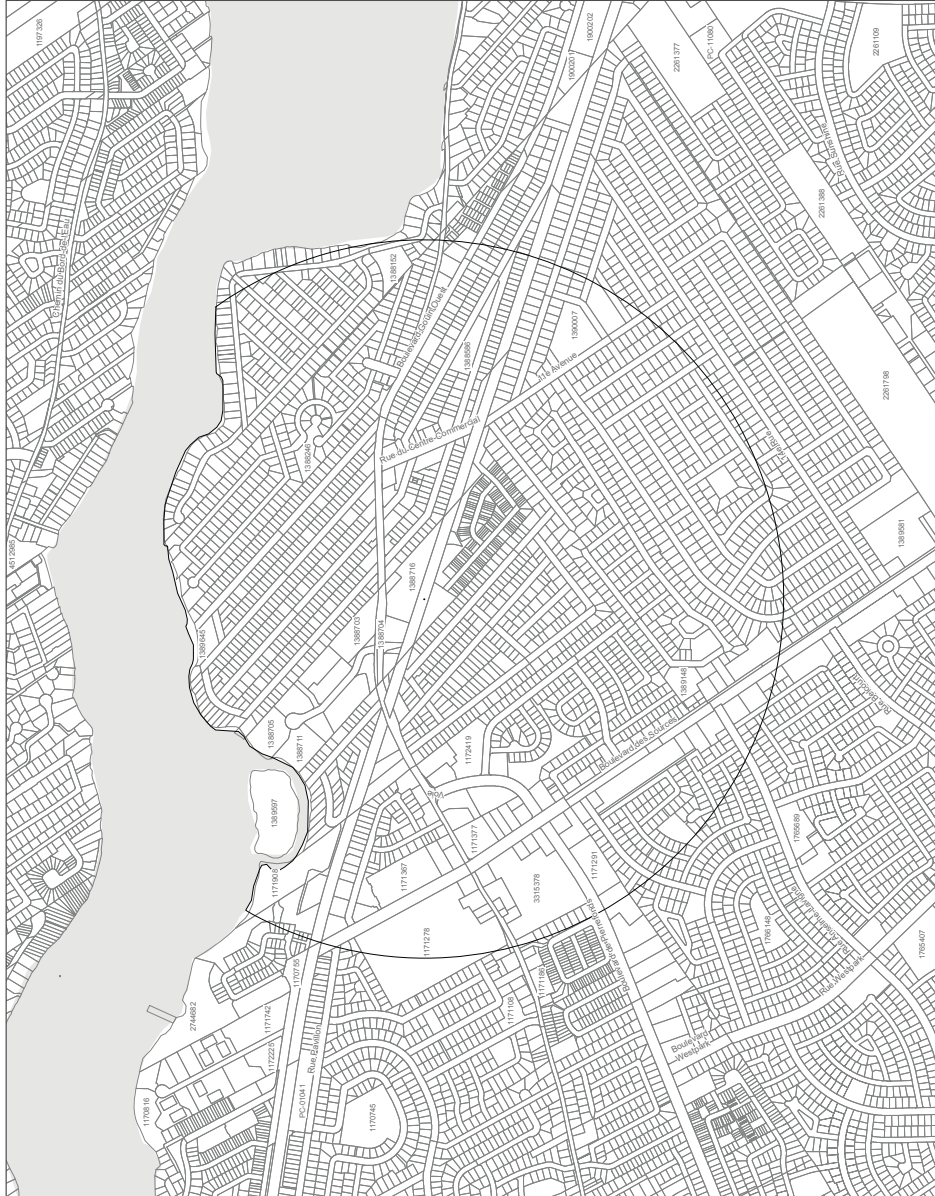



|         |         |         |         |         |         |         |         |         |         |         |         |         |
|---------|---------|---------|---------|---------|---------|---------|---------|---------|---------|---------|---------|---------|
| 1388397 | 1388398 | 1388399 | 1388400 | 1388401 | 1388402 | 1388403 | 1388404 | 1388405 | 1388406 | 1388407 | 1388408 | 1388409 |
| 1388410 | 1388411 | 1388412 | 1388413 | 1388414 | 1388415 | 1388416 | 1388417 | 1388418 | 1388419 | 1388420 | 1388421 | 1388422 |
| 1388423 | 1388424 | 1388425 | 1388426 | 1388427 | 1388428 | 1388429 | 1388430 | 1388431 | 1388432 | 1388433 | 1388434 | 1388435 |
| 1389047 | 1389048 | 1389049 | 1389050 | 1389051 | 1389052 | 1389053 | 1389054 | 1389055 | 1389056 | 1389057 | 1389058 | 1389059 |

|         |         |         |         |         |         |         |         |         |         |         |         |         |         |
|---------|---------|---------|---------|---------|---------|---------|---------|---------|---------|---------|---------|---------|---------|
| 1389051 | 1389052 | 1389053 | 1389054 | 1389055 | 1389056 | 1389057 | 1389058 | 1389059 | 1389060 | 1389061 | 1389062 | 1389063 | 1389064 |
| 1389065 | 1389066 | 1389067 | 1389068 | 1389069 | 1389070 | 1389071 | 1389072 | 1389073 | 1389074 | 1389075 | 1389076 | 1389077 | 1389078 |
| 1389079 | 1389080 | 1389081 | 1389082 | 1389083 | 1389084 | 1389085 | 1389086 | 1389087 | 1389088 | 1389089 | 1389090 | 1389091 | 1389092 |
|         |          |          |          |          |          |          |          |          |          |          |         |         |
|---------|----------|----------|----------|----------|----------|----------|----------|----------|----------|----------|---------|---------|
| 5211369 | 5211370  | 5352297  | 5352298  | 5428539  | 5428540  | 5428541  | 5515707  | 5515708  | 5517926  | 5517927  | 5607723 | 5645973 |
| 5646429 | 5665023  | 5665024  | 5695829  | 5695830  | 5725954  | 5790798  | 5790799  | 5852865  | 5852866  | 6016419  | 6016420 | 6041423 |
| 6041424 | PC-01049 | PC-01050 | PC-01053 | PC-03721 | PC-03722 | PC-24682 | PC-31883 | PC-33549 | PC-33914 | PC-34362 |         |         |





**Légende**

- Zone assujettie
- Limite de lot
- Numéro de lot
- Hydrographie
- Autoroute
- Rue
- Nom des rues

La zone correspond à un cercle d'un rayon de 1 km tracé à partir de la localisation de la Station Saint-Yves, dans le quartier de Saint-Yves, à l'ouest de la station de métro de la Gare de l'Église, transmis à l'Autorité en date du 29 novembre 2017.

Localisation de la Station Saint-Yves

X : 622341.22  
Y : 504249.4551  
(NAD 83, MTM8)

Le tracé de la zone est ajusté de manière à exclure tout lot dont l'accès à la station du Réseau express métropolitain est empêché en toute saison, à pied ou en voiture, par la présence d'un cours d'eau.


| PROJET  | DATE | ÉCHELLE  |
|---|------|----------|
| LA REDEVANCE DE TRANSPORT <td>2017</td> <td>1:10 000</td> | 2017 | 1:10 000 |

**RELEVÉ ÉTABLISSANT  
LA REDEVANCE DE TRANSPORT**

Titre (s) (s) :  
Annexe B  
ZONE 6 Station Saint-Yves

Source :  
Cadastré © Gouvernement du Québec, 2017-09-28  
Système de coordonnées : UTM  
Échelle : 1:10 000

Projet :  
MTM8 (Mod B3)

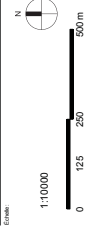



A titre indicatif, les lots inclus en tout ou en partie dans la zone de la Station Sunnybrooke, selon la version de la matrice graphique du cadastre datant du 28 septembre 2017, sont listés dans le tableau ci-contre.

Tout lot qui n'apparaît pas dans la liste mais qui serait inclus en tout ou en partie dans la zone au moment de la délivrance du permis, doit être considéré. Il incombe à la municipalité la responsabilité de vérifier si des modifications ont été apportées au cadastre.

L'assujettissement des travaux sera déterminé au moment de la délivrance du permis, en fonction de la localisation dans la zone du bâtiment visé par les travaux.

|         |         |         |         |         |         |         |         |         |         |
|---------|---------|---------|---------|---------|---------|---------|---------|---------|---------|
| 1388077 | 1388078 | 1388079 | 1388128 | 1388145 | 1388148 | 1389318 | 1389321 | 1389323 | 1389324 |
| 1389325 | 1389326 | 1389495 | 1389497 | 1389498 | 1389499 | 1389501 | 1389502 | 1389504 | 1389505 |
| 1389519 | 1389520 | 1389521 | 1389522 | 1389523 | 1389524 | 1389525 | 1389526 | 1389527 | 1389528 |
| 1389532 | 1389533 | 1389534 | 1389535 | 1389536 | 1389537 | 1389538 | 1389539 | 1389540 | 1389541 |
| 1389549 | 1389550 | 1389551 | 1389552 | 1389553 | 1389554 | 1389555 | 1389556 | 1389557 | 1389558 |
| 1389562 | 1389563 | 1389564 | 1389565 | 1389566 | 1389567 | 1389568 | 1389569 | 1389570 | 1389571 |
| 1389575 | 1389576 | 1389577 | 1389578 | 1389579 | 1389580 | 1389581 | 1389582 | 1389583 | 1389584 |
| 1389664 | 1389666 | 1389667 | 1389668 | 1389669 | 1389670 | 1389671 | 1389672 | 1389673 | 1389674 |
| 1389679 | 1389680 | 1389681 | 1389682 | 1389683 | 1389684 | 1389685 | 1389686 | 1389687 | 1389688 |
| 1389698 | 1389699 | 1389700 | 1389701 | 1389702 | 1389703 | 1389704 | 1389705 | 1389706 | 1389707 |
| 1389712 | 1389713 | 1389714 | 1389715 | 1389716 | 1389717 | 1389718 | 1389719 | 1389720 | 1389721 |
| 1389727 | 1389728 | 1389729 | 1389730 | 1389731 | 1389732 | 1389733 | 1389734 | 1389735 | 1389736 |
| 1389740 | 1389741 | 1389742 | 1389743 | 1389744 | 1389745 | 1389746 | 1389747 | 1389748 | 1389749 |
| 1389753 | 1389754 | 1389755 | 1389756 | 1389757 | 1389758 | 1389759 | 1389760 | 1389761 | 1389762 |
| 1389763 | 1389764 | 1389765 | 1389766 | 1389767 | 1389768 | 1389769 | 1389770 | 1389771 | 1389772 |
| 1389773 | 1389774 | 1389775 | 1389776 | 1389777 | 1389778 | 1389779 | 1389780 | 1389781 | 1389782 |
| 1390583 | 1390584 | 1390585 | 1390586 | 1390587 |         |         |         |         |         |

|         |         |         |         |         |         |         |         |         |         |         |         |         |
|---------|---------|---------|---------|---------|---------|---------|---------|---------|---------|---------|---------|---------|
| 1899768 | 1899769 | 1899770 | 1899771 | 1899772 | 1899773 | 1899774 | 1899776 | 1899777 | 1899778 | 1899779 | 1899780 | 1899781 |
| 1899782 | 1899783 | 1899784 | 1899785 | 1899786 | 1899787 | 1899788 | 1899789 | 1899790 | 1899791 | 1899792 | 1899793 | 1899794 |
| 1899795 | 1899796 | 1899797 | 1899798 | 1899799 | 1899800 | 1899801 | 1899802 | 1899803 | 1899804 | 1899805 | 1899806 | 1899807 |
| 1899808 | 1899809 | 1899810 | 1899811 | 1899812 | 1899813 | 1899814 | 1899815 | 1899816 | 1899817 | 1899818 | 1899819 | 1899820 |
| 1899821 | 1899822 | 1899823 | 1899824 | 1899825 | 1899826 | 1899827 | 1899828 | 1899829 | 1899830 | 1899831 | 1899832 | 1899833 |
| 1899834 | 1899835 | 1899836 | 1899837 | 1899838 | 1899839 | 1899840 | 1899841 | 1899842 | 1899843 | 1899844 | 1899845 | 1899846 |
| 1899847 | 1899848 | 1899849 | 1899850 | 1899851 | 1899852 | 1899853 | 1899855 | 1899856 | 1899857 | 1899858 | 1899859 | 1899860 |
| 1899865 | 1899866 | 1899868 | 1899869 | 1899870 | 1899871 | 1899872 | 1899873 | 1899874 | 1899877 | 1899878 | 1899879 | 1899881 |
| 1899882 | 1899883 | 1899884 | 1899885 | 1899886 | 1899887 | 1899888 | 1899889 | 1899890 | 1899891 | 1899892 | 1899893 | 1899894 |
| 1899895 | 1899896 | 1899897 | 1899898 | 1899899 | 1899900 | 1899901 | 1899902 | 1899903 | 1899904 | 1899905 | 1899906 | 1899907 |
| 1899908 | 1899909 | 1899910 | 1899911 | 1899912 | 1899913 | 1899914 | 1899915 | 1899917 | 1899918 | 1899919 | 1899920 | 1899921 |
| 1899924 | 1899922 | 1899923 | 1899924 | 1899925 | 1899926 | 1899927 | 1899928 | 1899929 | 1899930 | 1899931 | 1899932 | 1899933 |
| 1899934 | 1899935 | 1899936 | 1899938 | 1899939 | 1899940 | 1899941 | 1899942 | 1899943 | 1899944 | 1899945 | 1899948 | 1899949 |
| 1899950 | 1899951 | 1899952 | 1899953 | 1899954 | 1899955 | 1899956 | 1899957 | 1899958 | 1899959 | 1899960 | 1899961 | 1899962 |
| 1899964 | 1899965 | 1899966 | 1899967 | 1899968 | 1899969 | 1899970 | 1899971 | 1899972 | 1899973 | 1899974 | 1899975 | 1899976 |
| 1899977 | 1899978 | 1899979 | 1899980 | 1899981 | 1899982 | 1899983 | 1899984 | 1899985 | 1899986 | 1899987 | 1899988 | 1899989 |
| 1899993 | 1899994 | 1899995 | 1899996 | 1899997 | 1899998 | 1899999 | 1900000 | 1900001 | 1900002 | 1900003 | 1900004 | 1900005 |
| 1900006 | 1900007 | 1900008 | 1900009 | 1900010 | 1900011 | 1900012 | 1900013 | 1900014 | 1900015 | 1900016 | 1900017 | 1900018 |
| 1900019 | 1900020 | 1900021 | 1900022 | 1900023 | 1900024 | 1900025 | 1900026 | 1900027 | 1900028 | 1900029 | 1900030 | 1900032 |
| 1900033 | 1900034 | 1900035 | 1900036 | 1900037 | 1900038 | 1900039 | 1900040 | 1900041 | 1900042 | 1900043 | 1900044 | 1900045 |
| 1900046 | 1900047 | 1900048 | 1900049 | 1900050 | 1900051 | 1900052 | 1900053 | 1900054 | 1900055 | 1900056 | 1900057 | 1900058 |
| 1900059 | 1900060 | 1900061 | 1900062 | 1900063 | 1900064 | 1900065 | 1900067 | 1900068 | 1900069 | 1900070 | 1900071 | 1900072 |
| 1900073 | 1900074 | 1900075 | 1900076 | 1900077 | 1900078 | 1900079 | 1900080 | 1900081 | 1900082 | 1900083 | 1900084 | 1900085 |
| 1900086 | 1900087 | 1900088 | 1900089 | 1900090 | 1900091 | 1900093 | 1900094 | 1900095 | 1900096 | 1900097 | 1900098 | 1900099 |
| 1900100 | 1900101 | 1900102 | 1900103 | 1900104 | 1900105 | 1900106 | 1900107 | 1900108 | 1900109 | 1900110 | 1900111 | 1900112 |
| 1900113 | 1900114 | 1900115 | 1900116 | 1900117 | 1900118 | 1900119 | 1900120 | 1900121 | 1900122 | 1900123 | 1900125 | 1900126 |
| 1900129 | 1900140 | 1900141 | 1900142 | 1900143 | 1900144 | 1900145 | 1900146 | 1900147 | 1900148 | 1900149 | 1900150 | 1900151 |
| 1900152 | 1900153 | 1900154 | 1900155 | 1900156 | 1900157 | 1900158 | 1900159 | 1900160 | 1900161 | 1900162 | 1900163 | 1900164 |
| 1900165 | 1900166 | 1900167 | 1900168 | 1900169 | 1900170 | 1900171 | 1900172 | 1900173 | 1900178 | 1900179 | 1900180 | 1900181 |
| 1900182 | 1900183 | 1900184 | 1900185 | 1900186 | 1900187 | 1900188 | 1900189 | 1900190 | 1900191 | 1900192 | 1900193 | 1900194 |
| 1900195 | 1900196 | 1900197 | 1900198 | 1900199 | 1900200 | 1900201 | 1900202 | 1900203 | 1900204 | 1900205 | 1900206 | 1900207 |
| 1900208 | 1900209 | 1900210 | 1900211 | 1900212 | 1900213 | 1900214 | 1900215 | 1900216 | 1900217 | 1900218 | 1900219 | 1900220 |
| 1900221 | 1900222 | 1900223 | 1900224 | 1900225 | 1900226 | 1900227 | 1900228 | 1900229 | 1900230 | 1900231 | 1900232 | 1900233 |
| 1900234 | 1900235 | 1900236 | 1900237 | 1900238 | 1900239 | 1900240 | 1900241 | 1900242 | 1900243 | 1900244 | 1900245 | 1900246 |
| 1900247 | 1900248 | 1900249 | 1900250 | 1900251 | 1900252 | 1900253 | 1900254 | 1900255 | 1900256 | 1900257 | 1900258 | 1900259 |
| 1900260 | 1900261 | 1900262 | 1900263 | 1900264 | 1900265 | 1900266 | 1900267 | 1900268 | 1900269 | 1900270 | 1900271 | 1900272 |
| 1900273 | 1900274 | 1900275 | 1900276 | 1900277 | 1900278 | 1900279 | 1900280 | 1900281 | 1900282 | 1900283 | 1900284 | 1900285 |
| 1900286 | 1900287 | 1900288 | 1900289 | 1900290 | 1900291 | 1900292 | 1900293 | 1900294 | 1900295 | 1900296 | 1900297 | 1900298 |
| 1900299 | 1900300 | 1900301 | 1900302 | 1900304 | 1900307 | 1900308 | 1900309 | 1900310 | 1900311 | 1900312 | 1900314 | 1900315 |
| 1900316 | 1900317 | 1900318 | 1900319 | 1900320 | 1900321 | 1900322 | 1900323 | 1900324 | 1900325 | 1900326 | 1900327 | 1900328 |
| 1900329 | 1900330 | 1900331 | 1900332 | 1900333 | 1900334 | 1900335 | 1900336 | 1900337 | 1900338 | 1900339 | 1900340 | 1900341 |
| 1900342 | 1900343 | 1900344 | 1900345 | 1900346 | 1900347 | 1900348 | 1900349 | 1900350 | 1900351 | 1900352 | 1900353 | 1900354 |
| 1900355 | 1900356 | 1900357 | 1900358 | 1900359 | 1900360 | 1900361 | 1900362 | 1900363 | 1900364 | 1900365 | 1900366 | 1900367 |
| 1900368 | 1900369 | 1900370 | 1900371 | 1900372 | 1900373 | 1900374 | 1900375 | 1900376 | 1900377 | 1900378 | 1900379 | 1900380 |
| 1900381 | 1900382 | 1900383 | 1900384 | 1900385 | 1900386 | 1900387 | 1900388 | 1900389 | 1900390 | 1900391 | 1900392 | 1900393 |
| 1900394 | 1900395 | 1900396 | 1900397 | 1900398 | 1900399 | 1900400 | 1900401 | 1900402 | 1900403 | 1900404 | 1900405 | 1900406 |
| 1900407 | 1900408 | 1900426 | 1901449 | 1901450 | 1901451 | 1901452 | 1901453 | 1901454 | 1901455 | 1901456 | 1901458 | 1901462 |







**Légende**

- Zone assujettie
- Limite de lot
- Numéro de lot
- Hydrographie
- Autoroute
- Rue
- Nom des rues

La zone correspond à un cercle d'un rayon de 1 km tracé à partir de la localisation de la Station Bois-Franc. Elle peut représenter un projet de référence ou la Cahier de charges, l'Annexe à l'Autre en date du 26 novembre 2017.



Localisation de la Station Bois-Franc  
 (MAD 53, MTM 8)  
 X : 5942542,0814  
 Y : 5942542,0814

| Titre (carré) | Année de l'établissement | 2 | 08 |
|---------------|--------------------------|---|----|
| 1518208       | 1988                     |   |    |
| 1518209       | 1988                     |   |    |
**RÈGLEMENT ÉTABLISSANT  
LA RELEVANCE DE TRANSPORT**

Titre (carré) : Annexe B  
 Zone 7: Station Bois-Franc

Clientèle : © Gouvernement du Québec - 0017-00-20  
 Station REAL - © CIP-0-1160, projet de référence.  
 Dernière mise à jour : 2017-11-25  
 Projeur : MTM 8 (MAD 53)  
 Échelle :

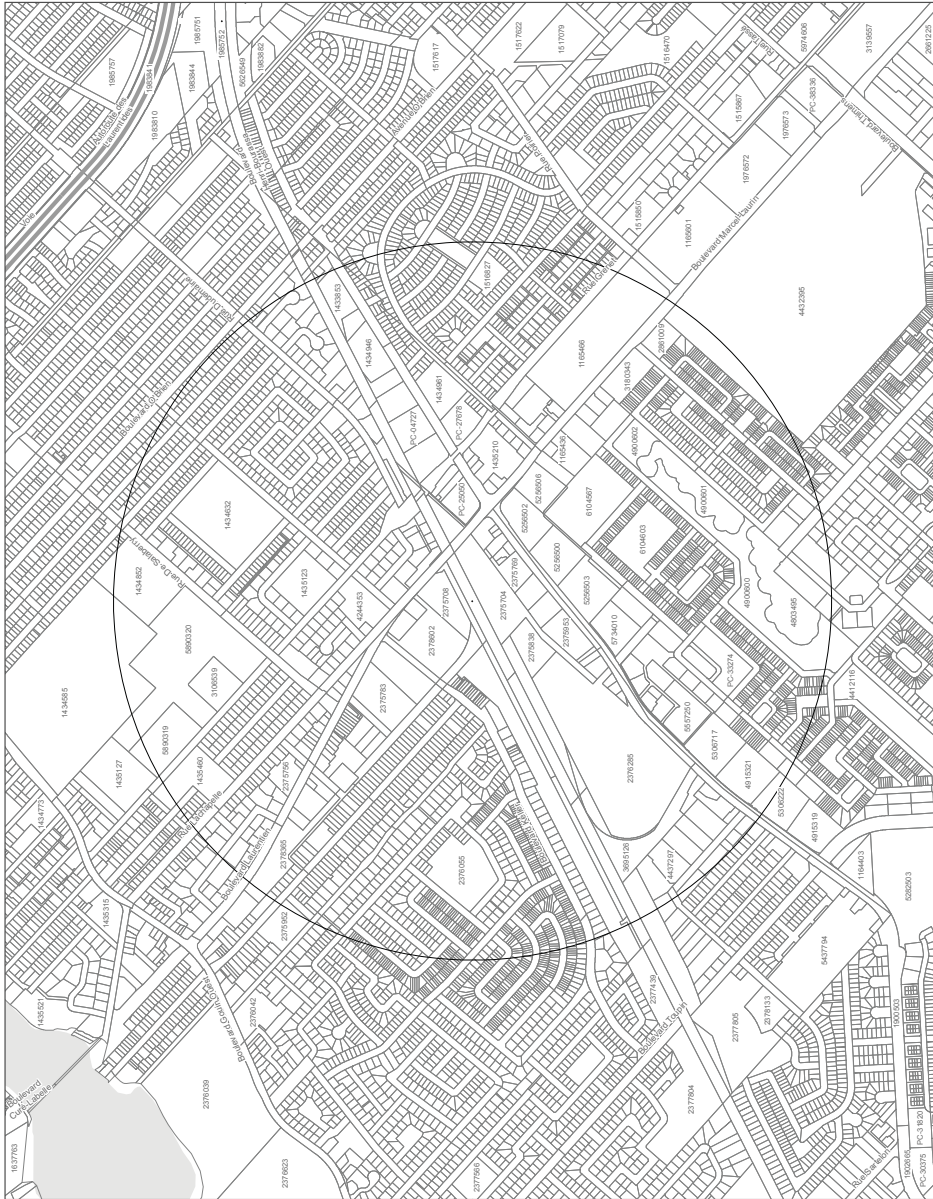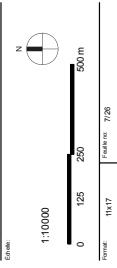

A titre indicatif, les lots inclus en tout ou en partie dans la zone de la Station Bois-Franc, selon la version de la matrice graphique du cadastre datant du 28 septembre 2017 sont listés dans le tableau ci-contre.

Tout lot qui n'apparaît pas dans la liste mais qui serait inclus en tout ou en partie dans la zone au moment de la délivrance du permis doit être considéré. Il incombe à la municipalité la responsabilité de vérifier si des modifications ont été apportées au cadastre.

L'assujettissement des travaux sera déterminé au moment de la délivrance du permis, en fonction de la localisation dans la zone du bâtiment visé par les travaux.

|         |         |         |         |         |         |         |         |         |         |         |         |         |
|---------|---------|---------|---------|---------|---------|---------|---------|---------|---------|---------|---------|---------|
| 1164430 | 1164933 | 1165435 | 1165437 | 1165438 | 1165439 | 1165440 | 1165466 | 1165469 | 1165472 | 1165473 | 1165477 | 1165478 |
| 1165478 | 1165479 | 1165480 | 1165494 | 1165496 | 1165497 | 1165498 | 1165499 | 1165500 | 1165501 | 1165502 | 1165503 | 1165504 |
| 1165505 | 1165506 | 1165507 | 1165508 | 1165509 | 1165510 | 1165511 | 1165512 | 1165513 | 1165514 | 1165515 | 1165516 | 1165517 |
| 1165518 | 1165519 | 1165520 | 1165521 | 1165522 | 1165523 | 1165524 | 1165525 | 1165526 | 1165527 | 1165528 | 1165529 | 1165530 |
| 1165531 | 1165532 | 1165533 | 1165534 | 1165535 | 1165536 | 1165537 | 1165538 | 1165539 | 1165540 | 1165541 | 1165542 | 1165543 |
| 1166428 | 1166429 | 1166430 | 1166431 | 1166432 | 1166433 | 1166434 | 1166435 | 1166436 | 1166437 | 1166438 | 1166439 | 1166440 |
| 1166441 | 1166442 | 116644  |         |         |         |         |         |         |         |         |         |         |













**Légende**

- Zone assujettie
- Limite de lot
- Numéro de lot
- Hydrographie
- Autroute
- Rue Nom des rues

La zone correspond à un cercle d'un rayon de 1 km tracé à partir de la localisation de la Station Du Rousseau. Les parcelles assujetties sont celles qui sont en contact direct ou indirect avec le cercle de rayon de 1 km, à l'exception des parcelles de moins de 100 m<sup>2</sup>.


Localisation de la Station Du Rousseau  
 X : 5045239, 44322  
 Y : 5045239, 44322  
 (NAD 83, MTM8)

|          |        |    |    |
|----------|--------|----|----|
| 18.02.06 | Projet | 1  | 30 |
| 18.02.06 | Projet | 2  | 30 |
| 18.02.06 | Projet | 3  | 30 |
| 18.02.06 | Projet | 4  | 30 |
| 18.02.06 | Projet | 5  | 30 |
| 18.02.06 | Projet | 6  | 30 |
| 18.02.06 | Projet | 7  | 30 |
| 18.02.06 | Projet | 8  | 30 |
| 18.02.06 | Projet | 9  | 30 |
| 18.02.06 | Projet | 10 | 30 |
| 18.02.06 | Projet | 11 | 30 |
**RELEMENT ÉTABLISSANT  
 LA REDEVANCE DE TRANSPORT**

Annexe B  
 ZONE 8: Station Du Rousseau

Projet : MTR 8 (NAD 83)  
 Échelle : 1:11000

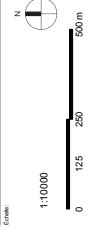











|         |         |         |         |         |         |         |         |         |         |         |         |         |
|---------|---------|---------|---------|---------|---------|---------|---------|---------|---------|---------|---------|---------|
| 1984120 | 1984121 | 1984122 | 1984123 | 1984124 | 1984125 | 1984126 | 1984128 | 1984129 | 1984130 | 1984131 | 1984132 | 1984134 |
| 1984135 | 1984136 | 1984137 | 1984138 | 1984139 | 1984140 | 1984141 | 1984142 | 1984143 | 1984144 | 1984145 | 1984146 | 1984148 |
| 1984149 | 1984150 | 1984191 | 1984192 | 1984193 | 1984194 | 1984195 | 1984196 | 1984197 | 1984198 | 1984199 | 1984200 | 1984202 |
| 1984253 | 1984259 | 1984269 | 1984270 | 1984271 | 1984272 | 1984273 | 1984274 | 1984275 | 1984276 | 1984277 | 1984278 | 1984280 |
| 1984281 | 1984282 | 1984283 | 1984284 | 1984285 | 1984286 | 1984287 | 1984288 | 1984289 | 1984290 | 1984291 | 1984292 | 1984293 |
| 1984294 | 1984295 | 1984296 | 1984297 | 1984298 | 1984299 | 1984300 | 1984301 | 1984303 | 1984304 | 1984305 | 1984306 | 1984307 |
| 1984308 | 1984309 | 1984310 | 1984311 | 1984312 | 1984313 | 1984314 | 1984315 | 1984316 | 1984317 | 1984318 | 1984321 | 1984322 |
| 1984323 | 1984324 | 1984325 | 1984326 | 1984328 | 1984329 | 1984330 | 1984331 | 1984332 | 1984333 | 1984336 | 1984337 | 1984338 |
| 1984339 | 1984340 | 1984341 | 1984342 | 1984343 | 1984344 | 1984345 | 1984346 | 1984347 | 1984348 | 1984349 | 1984350 | 1984351 |
| 1984352 | 1984353 | 1984354 | 1984355 | 1984356 | 1984358 | 1984366 | 1984368 | 1984369 | 1984405 | 1984430 | 1984431 | 1984432 |
| 1984435 | 1984436 | 1984437 | 1984438 | 1984439 | 1984440 | 1984441 | 1984442 | 1984443 | 1984444 | 1984445 | 1984446 | 1984447 |
| 1984448 | 1984449 | 1984450 | 1984451 | 1984452 | 1984453 | 1984454 | 1984455 | 1984456 | 1984457 | 1984458 | 1984459 | 1984460 |
| 1984461 | 1984462 | 1984463 | 1984464 | 1984465 | 1984466 | 1984467 | 1984468 | 1984469 | 1984470 | 1984471 | 1984472 | 1984473 |
| 1984474 | 1984475 | 1984476 | 1984477 | 1984478 | 1984479 | 1984480 | 1984481 | 1984482 | 1984483 | 1984484 | 1984485 | 1984511 |
| 1984514 | 1984515 | 1984516 | 1984517 | 1984528 | 1984529 | 1984530 | 1984544 | 1984545 | 1984546 | 1984547 | 1984549 | 1984550 |
| 1984551 | 1984552 | 1984553 | 1984554 | 1984555 | 1984556 | 1984557 | 1984558 | 1984559 | 1984560 | 1984561 | 1984562 | 1984563 |
| 1984564 | 1984565 | 1984566 | 1984567 | 1984568 | 1984569 | 1984570 | 1984594 | 1984616 | 1984627 | 1984638 | 1984649 | 1984653 |
| 1984659 | 1984662 | 1984663 | 1984667 | 1984668 | 1984669 | 1984670 | 1984671 | 1984672 | 1984673 | 1984674 | 1984675 | 1984676 |
| 1984677 | 1984678 | 1984679 | 1984680 | 1984681 | 1984682 | 1984683 | 1984684 | 1984685 | 1984686 | 1984687 | 1984688 | 1984689 |
| 1984691 | 1984692 | 1984693 | 1984694 | 1984695 | 1984696 | 1984697 | 1984698 | 1984699 | 1984700 | 1984701 | 1984702 | 1984703 |
| 1984704 | 1984705 | 1984706 | 1984707 | 1984708 | 1984709 | 1984710 | 1984711 | 1984712 | 1984713 | 1984714 | 1984715 | 1984716 |
| 1984717 | 1984718 | 1984719 | 1984720 | 1984721 | 1984722 | 1984723 | 1984724 | 1984725 | 1984726 | 1984727 | 1984728 | 1984729 |
| 1984730 | 1984731 | 1984732 | 1984733 | 1984734 | 1984735 | 1984736 | 1984737 | 1984738 | 1984739 | 1984740 | 1984741 | 1984742 |
| 1984743 | 1984745 | 1984746 | 1984781 | 1984782 | 1984857 | 1984905 | 1984907 | 1984908 | 1984909 | 1984910 | 1984911 | 1984912 |
| 1984913 | 1984914 | 1984915 | 1984916 | 1984917 | 1984918 | 1984919 | 1984920 | 1984921 | 1984922 | 1984923 | 1984924 | 1984925 |
| 1984926 | 1984927 | 1984928 | 1984929 | 1984930 | 1984931 | 1984932 | 1984933 | 1984934 | 1984935 | 1984937 | 1984938 | 1984939 |
| 1984940 | 1984941 | 1984942 | 1984943 | 1984944 | 1984945 | 1984946 | 1984949 | 1984950 | 1984951 | 1984952 | 1984953 | 1984954 |
| 1984955 | 1984956 | 1984957 | 1984959 | 1984960 | 1984961 | 1984962 | 1984963 | 1984964 | 1984965 | 1984967 | 1984968 | 1984969 |
| 1984970 | 1984971 | 1984972 | 1984973 | 1984974 | 1984975 | 1984977 | 1984978 | 1984979 | 1984980 | 1984981 | 1984982 | 1984983 |
| 1984984 | 1984985 | 1984986 | 1984988 | 1984989 | 1984990 | 1984991 | 1984992 | 1984993 | 1984994 | 1984995 | 1984996 | 1984998 |
| 1984999 | 1985000 | 1985008 | 1985084 | 1985085 | 1985086 | 1985087 | 1985088 | 1985089 | 1985090 | 1985091 | 1985092 | 1985093 |
| 1985094 | 1985095 | 1985096 | 1985097 | 1985098 | 1985099 | 1985100 | 1985101 | 1985102 | 1985103 | 1985104 | 1985105 | 1985106 |
| 1985107 | 1985108 | 1985109 | 1985110 | 1985111 | 1985112 | 1985113 | 1985129 | 1985131 | 1985132 | 1985167 | 1985168 | 1985171 |
| 1985172 | 1985173 | 1985174 | 1985176 | 1985177 | 1985178 | 1985179 | 1985180 | 1985181 | 1985196 | 1985197 | 1985198 | 1985200 |
| 1985201 | 1985206 | 1985207 | 1985208 | 1985209 | 1985212 | 1985213 | 1985214 | 1985215 | 1985216 | 1985217 | 1985218 | 1985219 |
| 1985220 | 1985221 | 1985222 | 1985223 | 1985224 | 1985227 | 1985228 | 1985229 | 1985230 | 1985231 | 1985232 | 1985237 | 1985238 |
| 1985239 | 1985240 | 1985243 | 1985244 | 1985245 | 1985247 | 1985250 | 1985251 | 1985252 | 1985256 | 1985262 | 1985263 | 1985264 |
| 1985265 | 1985266 | 1985267 | 1985268 | 1985269 | 1985270 | 1985271 | 1985272 | 1985273 | 1985274 | 1985275 | 1985276 | 1985277 |
| 1985278 | 1985279 | 1985280 | 1985281 | 1985282 | 1985283 | 1985284 | 1985285 | 1985286 | 1985287 | 1985288 | 1985294 | 1985295 |
| 1985296 | 1985297 | 1985298 | 1985299 | 1985300 | 1985301 | 1985302 | 1985303 | 1985305 | 1985306 | 1985307 | 1985308 | 1985309 |
| 1985310 | 1985311 | 1985312 | 1985313 | 1985314 | 1985315 | 1985316 | 1985317 | 1985318 | 1985320 | 1985334 | 1985335 | 1985338 |
| 1985340 | 1985341 | 1985342 | 1985343 | 1985345 | 1985402 | 1985403 | 1985405 | 1985444 | 1985445 | 1985446 | 1985447 | 1985448 |
| 1985449 | 1985450 | 1985451 | 1985452 | 1985454 | 1985455 | 1985456 | 1985457 | 1985479 | 1985491 | 1985511 | 1985551 | 1985552 |
| 1985553 | 1985559 | 1985600 | 1985700 | 1985701 | 1985702 | 1985703 | 1985704 | 1985705 | 1985706 | 1985708 | 1985709 | 1985710 |
| 1985710 | 1985711 | 1985712 | 1985713 | 1985714 | 1985715 | 1985716 | 1985717 | 1985718 | 1985719 | 1985720 | 1985721 | 1985722 |
| 1985723 | 1985724 | 1985725 | 1985726 | 1985727 | 1985728 | 1985729 | 1985730 | 1985731 | 1985732 | 1985734 | 1985735 | 1985736 |
| 1985738 | 1985739 | 1985740 | 1985741 | 1985742 | 1985743 | 1985744 | 1985745 | 1985746 | 1985747 | 1985748 | 1985749 | 1985750 |
| 1985751 | 1985752 | 1985753 | 1985754 | 1985756 | 1985757 | 1985758 | 1985759 | 1985760 | 1985761 | 1985762 | 1985763 | 1985764 |
| 1985765 | 1985766 | 1985767 | 1985768 | 1985769 | 1985770 | 1985771 | 1985772 | 1985773 | 1985774 | 1985775 | 1985776 | 1985778 |



|          |          |          |          |          |         |         |         |          |          |          |          |          |
|----------|----------|----------|----------|----------|---------|---------|---------|----------|----------|----------|----------|----------|
| 3881387  | 3881388  | 3881389  | 3881390  | 3881391  | 3881392 | 3881393 | 3881394 | 3881395  | 3881396  | 3881397  | 3881398  | 3881399  |
| 3881400  | 3881415  | 3881416  | 3881417  | 3881418  | 3881442 | 3881443 | 3881445 | 3881446  | 3881447  | 3881448  | 3881449  | 3881450  |
| 3881451  | 3881452  | 3881453  | 3881455  | 3881456  | 3881457 | 3881458 | 3881459 | 3881460  | 3881461  | 3881462  | 3881463  | 3881464  |
| 3881465  | 3881466  | 3881467  | 3881468  | 3881469  | 3881470 | 3881471 | 3881472 | 3881473  | 3881474  | 3881475  | 3881476  | 3881478  |
| 3881479  | 3881481  | 3881481  | 3881482  | 3881483  | 3881484 | 3881485 | 3881488 | 3881489  | 3881490  | 3881491  | 3881492  | 3881493  |
| 3881494  | 3881495  | 3881496  | 3881497  | 3881498  | 3881499 | 3881500 | 3881501 | 3881502  | 3881503  | 3881504  | 3881505  | 3881506  |
| 3881507  | 3881508  | 3881509  | 3881510  | 3881511  | 3881512 | 3881513 | 3881514 | 3881515  | 3881516  | 3881517  | 3881518  | 3881519  |
| 3881520  | 3881521  | 3881522  | 3881523  | 3881525  | 3881526 | 3881527 | 3881530 | 3881531  | 3881532  | 3881533  | 3881534  | 3881535  |
| 3881536  | 3881537  | 3881539  | 3881540  | 3881541  | 3881542 | 3881543 | 3881544 | 3881545  | 3881546  | 3881547  | 3881549  | 3881550  |
| 3881579  | 3881590  | 3881593  | 3881594  | 3881595  | 3881596 | 3881597 | 3881598 | 3881599  | 3881600  | 3881602  | 3881603  | 3881604  |
| 3881605  | 3881606  | 3881607  | 3881608  | 3881609  | 3881611 | 3881612 | 3881613 | 3881614  | 3881615  | 3881616  | 3881617  | 3881618  |
| 3881619  | 3881620  | 3881621  | 3881622  | 3881623  | 3881624 | 3881625 | 3881626 | 3881627  | 3881628  | 3881629  | 3881630  | 3881631  |
| 3881632  | 3881645  | 3881646  | 3881647  | 3881648  | 3881649 | 3881650 | 3881651 | 3881652  | 3881653  | 3881654  | 3881655  | 3881656  |
| 3881657  | 3881658  | 3881659  | 3881660  | 3881661  | 3881662 | 3881663 | 3881664 | 3881665  | 3881666  | 3881667  | 3881668  | 3881669  |
| 3881670  | 3881671  | 3881672  | 3881673  | 3881674  | 3881675 | 3881676 | 3881677 | 3881678  | 3881679  | 3881680  | 3881681  | 3881682  |
| 3881683  | 3881684  | 3881685  | 3881686  | 3881687  | 3881688 | 3881689 | 3881693 | 3881694  | 3881695  | 3881712  | 3881713  | 3881714  |
| 3881715  | 3881716  | 3881717  | 3881718  | 3881719  | 3881721 | 3881723 | 3881724 | 3881725  | 3881726  | 3881727  | 3881728  | 3881780  |
| 3881781  | 3881782  | 3881783  | 3881784  | 3881785  | 3881786 | 3881787 | 3881789 | 3881790  | 3881791  | 3881792  | 3881793  | 3881794  |
| 3881795  | 3881796  | 3881797  | 3881798  | 3881800  | 3881801 | 3881802 | 3881803 | 3881804  | 3881805  | 3881806  | 3881807  | 3881808  |
| 3881809  | 3881810  | 3881811  | 3881812  | 3881813  | 3881814 | 3881815 | 3881817 | 3881818  | 3881819  | 3881820  | 3881821  | 3881822  |
| 3881824  | 3881825  | 3881826  | 3881827  | 3881828  | 3881829 | 3881830 | 3881831 | 3881833  | 3881834  | 3881835  | 3881836  | 3881837  |
| 3881838  | 3881839  | 3881840  | 3881841  | 3881842  | 3881844 | 3881845 | 3881846 | 3881847  | 3881848  | 3881849  | 3881851  | 3881852  |
| 3881853  | 3881854  | 3881855  | 3881856  | 3881857  | 3881858 | 3881859 | 3881860 | 3881862  | 3881863  | 3881864  | 3881865  | 3881866  |
| 3881867  | 3881868  | 3881869  | 3881870  | 3881871  | 3881872 | 3881873 | 3881874 | 3881875  | 3881876  | 3881877  | 3881878  | 3881879  |
| 3881880  | 3881881  | 3881882  | 3881884  | 3881885  | 3881886 | 3881887 | 3881889 | 3881891  | 3881893  | 3881894  | 3881895  | 3881897  |
| 3881898  | 3881899  | 3881900  | 3881901  | 3881902  | 3881903 | 3881904 | 3881905 | 3881906  | 3881908  | 3881909  | 3881910  | 3881912  |
| 3881913  | 3881916  | 3881917  | 3881918  | 3881919  | 3881920 | 3881922 | 3881923 | 3881924  | 3881925  | 3881926  | 3881927  | 3881928  |
| 3881929  | 3881930  | 3881931  | 3881932  | 3881934  | 3881935 | 3881936 | 3881937 | 3881938  | 3881939  | 3881940  | 3881941  | 3881942  |
| 3881943  | 3881944  | 3881945  | 3881946  | 3881947  | 3881948 | 3881949 | 3881950 | 3881951  | 3881952  | 3881953  | 3881954  | 3881955  |
| 3881966  | 3881967  | 3881968  | 3881969  | 3881970  | 3881971 | 3881972 | 3881973 | 3881974  | 3881975  | 3881976  | 3881977  | 3881982  |
| 3881983  | 3881984  | 3881986  | 3881987  | 3881988  | 3881989 | 3881990 | 3881991 | 3881993  | 3882054  | 3882055  | 3882093  | 3882094  |
| 3882095  | 3882096  | 3882097  | 3882098  | 3882099  | 3882100 | 3882101 | 3882102 | 3882103  | 3882104  | 3882105  | 3882106  | 3882107  |
| 4083608  | 4083609  | 4083610  | 4083611  | 4083612  | 4083613 | 4083614 | 4083615 | 4083616  | 4083617  | 4083618  | 4083619  | 4083620  |
| 4083621  | 4083213  | 4083214  | 4083215  | 4083216  | 4083217 | 4083218 | 4083219 | 4083220  | 4083221  | 4083222  | 4083223  | 4083224  |
| 4083225  | 4083226  | 4083227  | 4083228  | 4083229  | 4083230 | 4083231 | 4083232 | 4083233  | 4083234  | 4083235  | 4083236  | 4083237  |
| 4083238  | 4083239  | 4083240  | 4083241  | 4083242  | 4083243 | 4083244 | 4083245 | 4083246  | 4083247  | 4083248  | 4083249  | 4083250  |
| 4083251  | 4083252  | 4083253  | 4083254  | 4083255  | 4083256 | 4083257 | 4083258 | 4083259  | 4083260  | 4083261  | 4083262  | 4083263  |
| 4083264  | 4083265  | 4083266  | 4083267  | 4083268  | 4083269 | 4083270 | 4083271 | 4083272  | 4083273  | 4083274  | 4083275  | 4083276  |
| 4083277  | 4083278  | 4083279  | 4083280  | 4083281  | 4083282 | 4083283 | 4083284 | 4083285  | 4083286  | 4083287  | 4083288  | 4083289  |
| 4083290  | 4083291  | 4083292  | 4083293  | 4083294  | 4083295 | 4083296 | 4083297 | 4083298  | 4083299  | 4083300  | 4083301  | 4083302  |
| 4083303  | 4083304  | 4083305  | 4083306  | 4083307  | 4083308 | 4083309 | 4083310 | 4083312  | 4083311  | 4083313  | 4083314  | 4083315  |
| 4083316  | 4083317  | 4083318  | 4083319  | 4083320  | 4083321 | 4083322 | 4083323 | 4083324  | 4083325  | 4083326  | 4083327  | 4083328  |
| 4083329  | 4083330  | 4083331  | 4083332  | 4083333  | 4083334 | 4083335 | 4083336 | 4083337  | 4083338  | 4083339  | 4083340  | 4083341  |
| 4083342  | 4083343  | 4083344  | 4083345  | 4083346  | 4083347 | 4083348 | 4083349 | 4083350  | 4083351  | 4083352  | 4083353  | 4083354  |
| 4083355  | 4083356  | 4198523  | 4269852  | 4269857  | 4269858 | 4269859 | 4437985 | 4437986  | 4437987  | 4437988  | 4437989  | 4437992  |
| 4437993  | 4437994  | 4438001  | 4438002  | 4438003  | 4438004 | 4438005 | 4438006 | 4438007  | 4600578  | 4666774  | 4785422  | 5173376  |
| 5290249  | 5290250  | 5488397  | 5488398  | 5626548  | 5626549 | 5626550 | 5770915 | PC-08989 | PC-08990 | PC-08991 | PC-22185 | PC-22752 |
| PC-23304 | PC-27457 | PC-27794 | PC-28132 | PC-34485 |         |         |         |          |          |          |          |          |



**Légende**

- ☐ Zone assujettie
- ☐ Limite de lot
- ☐ Numéro de lot
- ☐ Hydrographie
- ☐ Autoroute
- ☐ Rue
- ☐ Nom des rues

La zone correspond à un cercle d'un rayon de 1 km tracé à partir de la localisation de la Station Montpeller, au Casez de dépôt, transmis à l'Autorité en date du 29 novembre 2017.

Localisation de la Station Montpeller  
 X: 291514, 472693  
 Y: 5042742, 141059  
 (NAD 83, MTN89)


| PROJET                    | ANNÉE | ÉCHELLE  | PROJETÉ | DATE |
|---------------------------|-------|----------|---------|------|
| REQUÊTE EN RÉGULARISATION | 2017  | 1:10 000 |         |      |
| LA REDEVANCE DE TRANSPORT |       |          |         |      |
|                           |       |          |         |      |
|                           |       |          |         |      |
|                           |       |          |         |      |

**REQUÊTE ÉTABLISSANT LA REDEVANCE DE TRANSPORT**

Annexe B  
 ZONE 9: Station Montpeller

Source : Cadastre © Gouvernement du Québec, ©2017/2018  
 Station MTL © CIPQC en collaboration avec le projet de référence.  
 Cadrage corrigé au 15/11/17

Projeté : MTR 8 (NAD 83)

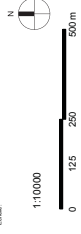

| ÉCHELLE  | PROJETÉ | DATE |
|----------|---------|------|
| 1:10 000 |         |      |



A titre indicatif, les lois inclus en tout ou en partie dans la zone de la Station Montpeller, selon la version de la matrice graphique du cadastre datant du 28 septembre 2017 sont listés dans le tableau ci-contre.

Tout lot qui n'apparaît pas dans la liste mais qui serait inclus en tout ou en partie dans la zone au moment de la délivrance du permis doit être considéré. Il incombe à la municipalité la responsabilité de vérifier si des modifications ont été apportées au cadastre.

L'assujettissement des travaux sera déterminé au moment de la délivrance du permis, en fonction de la localisation dans la zone du bâtiment visé par les travaux.


| |
|---|
| 1485634 | 1485637 | 1485638 | 1485639 |
|---|











**Légende**

- Zone assujettie
- Limite de lot
- Numéro de lot
- Hydrographie
- Autoroute
- Rue
- Nom des rues

La zone correspond à un cercle d'un rayon de 1 km tracé à partir de la localisation de la Station de Correspondance A40. Les limites de lot, les numéros de lot, les noms des rues et les noms des rues sont indiqués à titre de référence. Ce plan est approuvé par l'Autorité en date du 23 novembre 2017.

Localisation de la Station De Correspondance A40  
 X: 292447,985788  
 Y: 5046447,952119  
 NAD 83, MTM(8)

| Titre (en) | Année | État | Date | Échelle | Projet |
|------------|-------|------|------|---------|--------|
|            |       |      |      |         |        |
|            |       |      |      |         |        |
**RÈGLEMENT ÉTABLISSANT  
LA REDEVANCE DE TRANSPORT**


Titre (en) : Annexe B  
 Zone : 10 - Station De Correspondance A40

Projet : MTR B (NMI 83)

Client : © Gouvernement du Québec - 0017-00-20  
 Service : SIREN/RELA - © CC-0 BY-NC, projet de référence.  
 Dernière mise à jour : 2017-11-25

Échelle : 1:10000

Projet : MTR B (NMI 83)



0 125 250 500 m

PROJET : MTR B (NMI 83)









**Légende**

-  Zone assujettie
-  Limite de lot
-  Numéro de lot
-  Hydrographie
-  Autoroute
-  Rue
-  Nom des rues

La zone correspond à un cercle d'un rayon de 1 km tracé à partir de la localisation de la Station Mont Royal, la Casse de dépôt, l'annexe à l'Avantée en date du 23 novembre 2017.

Localisation de la Station Mont Royal  
 Y : 5041874, 830358  
 X : 283540, 957070  
 (NAD 83, MTN8)

| Projet                |                    |
|-----------------------|--------------------|
| Titre (date)          | Étude préliminaire |
| Année de l'évaluation | 2018               |
| Échelle               | 1:10 000           |

**RÈGLEMENT ÉTABLISSANT  
 LA REDEVANCE DE TRANSPORT**

Titre (date) : Annexe B  
 ZONE 11: Station Mont Royal

Source : Cadastre, © Gouvernement du Québec, 08/17/2018  
 SIRENE (RSN), © CDPQ/RSN, projet de référence  
 Cadastre (MNTN) 2017 1125

Projet : MTR 6 (Nad 83)

Échelle :



Projet : 04197

Échelle : 11:20





A titre indicatif, les lois inclus en tout ou en partie dans la zone de la Station Mont Royal, selon la version de la matrice graphique du cadastre datant du 28 septembre 2017 sont listés dans le tableau ci-contre.

Tout lot qui n'apparaît pas dans la liste mais qui serait inclus en tout ou en partie dans la zone au moment de la délivrance du permis doit être considéré. Il incombe à la municipalité la responsabilité de vérifier si des modifications ont été apportées au cadastre.

L'assujettissement des travaux sera déterminé au moment de la délivrance du permis, en fonction de la localisation dans la zone du bâtiment visé par les travaux.

|         |         |         |         |         |         |         |         |         |         |         |         |         |
|---------|---------|---------|---------|---------|---------|---------|---------|---------|---------|---------|---------|---------|
| 1678812 | 1678811 | 1678812 | 1678813 | 1678814 | 1678815 | 1678816 | 1678817 | 1678818 | 1678827 | 1678831 | 1678833 | 1678836 |
| 1678837 | 1678843 | 1678844 | 1678845 | 1678846 | 1678847 | 1678848 | 1678849 | 1678850 | 1678851 | 1678852 | 1678853 | 1678856 |
| 1678917 | 1678918 | 1678919 | 1678920 | 1678921 | 1678924 | 1678925 | 1678926 | 1678927 | 1678928 | 1678929 | 1678941 | 1678943 |
| 1678944 | 1678945 | 1678946 | 1678947 | 1678948 | 1678949 | 1678950 | 1678951 | 1678952 | 1678953 | 1678954 | 1678955 | 1678956 |
| 1679958 | 1679960 | 1679966 | 1679969 | 1679974 | 1679975 | 1679976 | 1679977 | 1679978 | 1679979 | 1679980 | 1680001 | 1680002 |
| 1680116 | 1680117 | 1680123 | 1680124 | 1680125 | 1680126 | 1680127 | 1680128 | 1680129 | 1680130 | 1680131 | 1680132 | 1680134 |
| 1680136 | 1680137 | 1680138 | 1680139 | 1680142 | 1680143 | 1680144 | 1680146 | 1680147 | 1680148 | 1680149 | 1680150 | 1680151 |
| 1680153 | 1680154 | 1680155 | 1680156 | 1680157 | 1680158 | 1680159 | 1680160 | 1680161 | 1680162 | 1680163 | 1680164 | 1680165 |
| 1680168 | 1680167 | 1680168 | 1680169 | 1680170 | 1680171 | 1680172 | 1680173 | 1680174 | 1680175 | 1680176 | 1680177 | 1680178 |
| 1680179 | 1680180 | 1680181 | 1680182 | 1680183 | 1680184 | 1680185 | 1680187 | 1680188 | 1680189 | 1680190 | 1680191 | 1680192 |
| 1680193 | 1680194 | 1680195 | 1680196 | 1680197 | 1680198 | 1680199 | 1680200 | 1680201 | 1680202 | 1680203 | 1680204 | 1680205 |
| 1680206 | 1680207 | 1680208 | 1680209 | 1680210 | 1680211 | 1680212 | 1680213 | 1680214 | 1680215 | 1680216 | 1680217 | 1680218 |
| 1680219 | 1680220 | 1680221 | 1680222 | 1680223 | 1680224 | 1680225 | 1680226 | 1680227 | 1680228 | 1680229 | 1680230 | 1680231 |
| 1680280 | 1680281 | 1680283 | 1680284 | 1680286 | 1680288 | 1680289 | 1680290 | 1680291 | 1680292 | 1680293 | 1680294 | 1680295 |
| 1680308 | 1680309 | 1680310 | 1680311 | 1680312 | 1680313 | 1680314 | 1680316 | 1680317 | 1680318 | 1680319 | 1680320 | 1680321 |
| 1680366 | 1680367 | 1680368 | 1680369 | 1680370 | 1680371 | 1680427 | 1680428 | 1680429 | 1680430 | 1680431 | 1680432 | 1680433 |
| 1680436 | 1680437 | 1680438 | 1680439 | 1680440 | 1680441 | 1680442 | 1680443 | 1680444 | 1680445 | 1680446 | 1680447 | 1680448 |
| 1680465 | 1680473 | 1680474 | 1680475 | 1680476 | 1680477 | 1680478 | 1680479 | 1680480 | 1680481 | 1680482 | 1680483 | 1680484 |
| 1680525 | 1680526 | 1680527 | 1680528 | 1680529 | 1680530 | 1680531 | 1680532 | 1680533 | 1680534 | 1680535 | 1680536 | 1680537 |
| 1680564 | 1680565 | 1680567 | 1680568 | 1680569 | 1680570 | 1680571 | 1680572 | 1680573 | 1680574 | 1680575 | 1680576 | 1680577 |
| 1680580 | 1680581 | 1680582 | 1680583 | 1680584 | 1680585 | 1680586 | 1680587 | 1680588 | 1680589 | 1680590 | 1680591 | 1680592 |
| 1680596 | 1680597 | 1680598 | 1680599 | 1680600 | 1680601 | 1680602 | 1680603 | 1680604 | 1680605 | 1680606 | 1680607 | 1680608 |
| 1680609 | 1680610 | 1680611 | 1680612 | 1680613 | 1680616 | 1680617 | 1680618 | 1680619 | 1680620 | 1680621 | 1680622 | 1680623 |
| 1680624 | 1680625 | 1680626 | 1680627 | 1680628 | 1680629 | 1680630 | 1680631 | 1680632 | 1680633 | 1680634 | 1680635 | 1680636 |
| 1680637 | 1680638 | 1680639 | 1680640 | 1680641 | 1680642 | 1680643 | 1680644 | 1680645 | 1680646 | 1680647 | 1680648 | 1680649 |
| 1680650 | 1680651 | 1680652 | 1680653 | 1680654 | 1680655 | 1680656 | 1680657 | 1680658 | 1680659 | 1680660 | 1680661 | 1680662 |
| 1680664 | 1680665 | 1680666 | 1680667 | 1680668 | 1680669 | 1680670 | 1680671 | 1680672 | 1680673 | 1680674 | 1680675 | 1680676 |
| 1680677 | 1680678 | 1680679 | 1680680 | 1680681 | 1680682 | 1680683 | 1680684 | 1680685 | 1680686 | 1680687 | 1680688 | 1680689 |
| 1680691 | 1680692 | 1680693 | 1680694 | 1680695 | 1680696 | 1680697 | 1680698 | 1680699 | 1680700 | 1680701 | 1680702 | 1680703 |
| 1680704 | 1680705 | 1680706 | 1680707 | 1680708 | 1680709 | 1680710 | 1680711 | 1680712 | 1680713 | 1680714 | 1680715 | 1680716 |
| 1680723 | 1680725 | 1680726 | 1680727 | 1680728 | 1680729 | 1680730 | 1680731 | 1680732 | 1680733 | 1680734 | 1680735 | 1680736 |
| 1680738 | 1680752 | 1680754 | 1680756 | 1680757 | 1680758 | 1680759 | 1680760 | 1680761 | 1680762 | 1680763 | 1680764 | 1680765 |
| 1680767 | 1680768 | 1680769 | 1680770 | 1680771 | 1680772 | 1680773 | 1680774 | 1680775 | 1680776 | 1680777 | 1680778 | 1680779 |
| 1680780 | 1680781 | 1680782 | 1680783 | 1680784 | 1680785 | 1680786 | 1680787 | 1680788 | 1680789 | 1680790 | 1680791 | 1680792 |
| 1680793 | 1680795 | 1680796 | 1680797 | 1680798 | 1680799 | 1680800 | 1680801 | 1680802 | 1680803 | 1680804 | 1680805 | 1680806 |
| 1680807 | 1680808 | 1680809 | 1680810 | 1680811 | 1680812 | 1680813 | 1680814 | 1680815 | 1680816 | 1680817 | 1680818 | 1680819 |
| 1680822 | 1680823 | 1680824 | 1680825 | 1680826 | 1680827 | 1680828 | 1680829 | 1680830 | 1680831 | 1680832 | 1680833 | 1680834 |
| 1680836 | 1680837 | 1680838 | 1680839 | 1680840 | 1680841 | 1680842 | 1680843 | 1680844 | 1680845 | 1680846 | 1680847 | 1680848 |
| 1680851 | 1680852 | 1680853 | 1680854 | 1680855 | 1680856 | 1680857 | 1680858 | 1680859 | 1680860 | 1680861 | 1680862 | 1680863 |
| 1680868 | 1680869 | 1680870 | 1680871 | 1680872 | 1680873 | 1680874 | 1680875 | 1680876 | 1680877 | 1680878 | 1680879 | 1680880 |
| 1680881 | 1680882 | 1680883 | 1680884 | 1680885 | 1680886 | 1680887 | 1680888 | 1680889 | 1680890 | 1680891 | 1680892 | 1680893 |
| 1680894 | 1680895 | 1680896 | 1680897 | 1680898 | 1680899 | 1680900 | 1680901 | 1680902 | 1680903 | 1680904 | 1680905 | 1680906 |
| 1680907 | 1680908 | 1680909 | 1680911 | 1680912 | 1680913 | 1680914 | 1680915 | 1680916 | 1680917 | 1680918 | 1680919 | 1680920 |
| 1680921 | 1680922 | 1680923 | 1680924 | 1680925 | 1680926 | 1680927 | 1680928 | 1680929 | 1680930 | 1680931 | 1680932 | 1680933 |
| 1680934 | 1680935 | 1680936 | 1680937 | 1680938 | 1680939 | 1680940 | 1680941 | 1680942 | 1680943 | 1680944 | 1680945 | 1680946 |
| 1680949 | 1680950 | 1680951 | 1680952 | 1680953 | 1680954 | 1680955 | 1680956 | 1680957 | 1680958 | 1680959 | 1680960 | 1680961 |
| 1680962 | 1680963 | 1680964 | 1680965 | 1680966 | 1680967 | 1680968 | 1680969 | 1680970 | 1680971 | 1680972 | 1680973 | 1680974 |
| 1680975 | 1680976 | 1680977 | 1680978 | 1680979 | 1680980 | 1680981 | 1680982 | 1680983 | 1680984 | 1680985 | 1680986 | 1680987 |
| 1680988 | 1680989 | 1680990 | 1680991 | 1680992 | 1680993 | 1680994 | 1680995 | 1680996 | 1680997 | 1680998 | 1680999 | 1681000 |










|         |         |         |         |         |         |         |         |         |         |         |         |         |
|---------|---------|---------|---------|---------|---------|---------|---------|---------|---------|---------|---------|---------|
| 1683145 | 1683146 | 1683147 | 1683148 | 1683149 | 1683150 | 1683151 | 1683153 | 1683154 | 1683155 | 1683156 | 1683157 | 1683158 |
| 1683159 | 1683160 | 1683165 | 1683169 | 1683170 | 1683171 | 1683174 | 1683175 | 1683176 | 1683177 | 1683178 | 1683221 | 1683222 |
| 1683223 | 1683224 | 1683225 | 1683227 | 1683228 | 1683229 | 1683230 | 1683231 | 1683232 | 1683234 | 1683235 | 1683236 | 1683237 |
| 1683238 | 1683239 | 1683240 | 1683241 | 1683242 | 1683243 | 1683244 | 1683245 | 1683246 | 1683247 | 1683248 | 1683249 | 1683250 |
| 1683251 | 1683252 | 1683253 | 1683254 | 1683255 | 1683256 | 1683257 | 1683258 | 1683259 | 1683260 | 1683261 | 1683262 | 1683263 |
| 1683264 | 1683265 | 1683266 | 1683267 | 1683268 | 1683269 | 1683270 | 1683271 | 1683272 | 1683273 | 1683274 | 1683275 | 1683276 |
| 1683277 | 1683278 | 1683279 | 1683280 | 1683281 | 1683282 | 1683283 | 1683284 | 1683285 | 1683286 | 1683287 | 1683288 | 1683289 |
| 1683290 | 1683291 | 1683292 | 1683293 | 1683294 | 1683296 | 1683297 | 1683298 | 1683299 | 1683300 | 1683301 | 1683302 | 1683303 |
| 1683304 | 1683305 | 1683321 | 1683322 | 1683323 | 1683324 | 1683325 | 1683326 | 1683327 | 1683328 | 1683329 | 1683330 | 1683331 |
| 1683332 | 1683333 | 1683334 | 1683335 | 1683336 | 1683337 | 1683338 | 1683339 | 1683340 | 1683341 | 1683342 | 1683343 | 1683344 |
| 1683345 | 1683346 | 1683347 | 1683348 | 1683349 | 1683350 | 1683351 | 1683356 | 1683357 | 1683359 | 1683360 | 1683361 | 1683362 |
| 1683363 | 1683364 | 1683365 | 1683366 | 1683367 | 1683368 | 1683369 | 1683370 | 1683371 | 1683372 | 1683373 | 1683374 | 1683375 |
| 1683376 | 1683377 | 1683378 | 1683379 | 1683380 | 1683381 | 1683382 | 1683383 | 1683384 | 1683385 | 1683386 | 1683387 | 1683388 |
| 1683389 | 1683390 | 1683391 | 1683392 | 1683393 | 1683394 | 1683395 | 1683396 | 1683397 | 1683398 | 1683399 | 1683400 | 1683401 |
| 1683402 | 1683403 | 1683404 | 1683405 | 1683406 | 1683407 | 1683408 | 1683409 | 1683410 | 1683411 | 1683412 | 1683413 | 1683414 |
| 1683415 | 1683416 | 1683417 | 1683418 | 1683419 | 1683420 | 1683421 | 1683422 | 1683423 | 1683424 | 1683425 | 1683426 | 1683427 |
| 1683428 | 1683429 | 1683430 | 1683431 | 1683432 | 1683433 | 1683434 | 1683435 | 1683436 | 1683437 | 1683438 | 1683439 | 1683440 |
| 1683441 | 1683442 | 1683443 | 1683444 | 1683445 | 1683446 | 1683447 | 1683448 | 1683449 | 1683450 | 1683451 | 1683452 | 1683453 |
| 1683454 | 1683455 | 1683456 | 1683457 | 1683458 | 1683459 | 1683460 | 1683461 | 1683462 | 1683463 | 1683464 | 1683465 | 1683466 |
| 1683467 | 1683468 | 1683469 | 1683470 | 1683471 | 1683472 | 1683473 | 1683474 | 1683475 | 1683476 | 1683477 | 1683478 | 1683479 |
| 1683500 | 1683501 | 1683502 | 1683503 | 1683504 | 1683505 | 1683506 | 1683507 | 1683508 | 1683509 | 1683510 | 1683511 | 1683512 |
| 1683557 | 1683558 | 1683559 | 1683568 | 1683570 | 1683571 | 1683572 | 1683573 | 1683578 | 1683579 | 1683580 | 1683581 | 1683582 |
| 1683583 | 1683584 | 1683588 | 1683589 | 1683590 | 1683591 | 1683592 | 1683593 | 1683594 | 1683595 | 1683599 | 1683600 | 1683601 |
| 1683602 | 1683603 | 1683604 | 1683605 | 1683608 | 1683609 | 1683610 | 1683611 | 1683612 | 1683613 | 1683614 | 1683620 | 1683621 |
| 1683622 | 1683623 | 1683624 | 1683625 | 1683629 | 1683630 | 1683631 | 1683632 | 1683633 | 1683634 | 1683722 | 1683755 | 1683962 |
| 1683973 | 1684004 | 1684030 | 1684049 | 1684069 | 1684088 | 1684139 | 1683722 | 1683755 | 1683962 | 1683722 | 1683755 | 1683962 |
| 2142864 | 2142865 | 2142866 | 2142867 | 2142868 | 2142869 | 2142870 | 2142871 | 2142872 | 2142873 | 2142874 | 2142875 | 2142876 |
| 2142877 | 2142878 | 2142879 | 2142880 | 2142881 | 2142882 | 2142883 | 2142884 | 2142885 | 2142886 | 2142887 | 2142888 | 2142889 |
| 214064  | 214065  | 214066  | 214067  | 214068  | 214069  | 214070  | 214071  | 214072  | 214073  | 214074  | 214075  | 214076  |
| 214077  | 214078  | 214079  | 214080  | 214081  | 214082  | 214083  | 214084  | 214085  | 214086  | 214087  | 214088  | 214089  |
| 214261  | 214262  | 214263  | 214264  | 214265  | 214266  | 214267  | 214268  | 214269  | 214270  | 214271  | 214272  | 214273  |
| 214559  | 214560  | 214561  | 214562  | 214563  | 214564  | 214565  | 214566  | 214567  | 214568  | 214569  | 214570  | 214571  |
| 214572  | 214573  | 214574  | 214575  | 214576  | 214577  | 214578  | 214579  | 214580  | 214581  | 214582  | 214583  | 214584  |
| 214589  | 214590  | 214591  | 214592  | 214593  | 214594  | 214595  | 214596  | 214597  | 214598  | 214599  | 214600  | 214601  |
| 214602  | 214603  | 214604  | 214605  | 214606  | 214607  | 214608  | 214609  | 214610  | 214611  | 214612  | 214613  | 214614  |
| 214653  | 214654  | 214655  | 214656  | 214657  | 214658  | 214659  | 214660  | 214661  | 214662  | 214663  | 214664  | 214665  |
| 214666  | 214667  | 214668  | 214669  | 214670  | 214671  | 214672  | 214673  | 214674  | 214675  | 214676  | 214677  | 214678  |
| 214679  | 214680  | 214681  | 214682  | 214683  | 214684  | 214685  | 214686  | 214687  | 214688  | 214689  | 214690  | 214691  |
| 214692  | 214693  | 214694  | 214695  | 214696  | 214697  | 214698  | 214699  | 214700  | 214701  | 214702  | 214703  | 214704  |
| 214705  | 214706  | 214707  | 214708  | 214709  | 214710  | 214711  | 214712  | 214713  | 214714  | 214715  | 214716  | 214717  |
| 214718  | 214719  | 214720  | 214721  | 214722  | 214723  | 214724  | 214725  | 214726  | 214727  | 214728  | 214729  | 214730  |
| 214731  | 214732  | 214733  | 214734  | 214735  | 214736  | 214737  | 214738  | 214739  | 214740  | 214741  | 214742  | 214743  |
| 214744  | 214745  | 214746  | 214747  | 214748  | 214749  | 214750  | 214751  | 214752  | 214753  | 214754  | 214755  | 214756  |
| 214757  | 214758  | 214759  | 214760  | 214761  | 214762  | 214763  | 214764  | 214765  | 214766  | 214767  | 214768  | 214769  |
| 214770  | 214771  | 214772  | 214773  | 214774  | 214775  | 214776  | 214777  | 214778  | 214779  | 214780  | 214781  | 214782  |
| 214783  | 214784  | 214785  | 214786  | 214787  | 214788  | 214789  | 214790  | 214791  | 214792  | 214793  | 214794  | 214795  |
| 214823  | 214824  | 214825  | 214826  | 214827  | 214828  | 214829  | 214830  | 214831  | 214832  | 214833  | 214834  | 214835  |
| 214870  | 214871  | 214872  | 214873  | 214874  | 214875  | 214876  | 214877  | 214878  | 214879  | 214880  | 214881  | 214882  |
| 214961  | 214962  | 214963  | 214964  | 214965  | 214966  | 214967  | 214968  | 214969  | 214970  | 214971  | 214972  | 214973  |


|          |          |          |          |          |          |          |          |          |          |          |          |          |
|----------|----------|----------|----------|----------|----------|----------|----------|----------|----------|----------|----------|----------|
| 2174974  | 2174975  | 2174976  | 2174977  | 2174978  | 2174979  | 2176793  | 2176794  | 2176795  | 2176796  | 2176797  | 2176798  | 2176799  |
| 2176800  | 2176801  | 2176802  | 2176803  | 2176804  | 2176805  | 2176806  | 2176807  | 2176808  | 2176809  | 2176810  | 2176811  | 2176812  |
| 2176813  | 2176814  | 2176815  | 2176816  | 2176817  | 2176818  | 2176819  | 2176820  | 2176851  | 2176852  | 2176853  | 2177170  | 2177171  |
| 2177172  | 2177173  | 2177174  | 2177175  | 2177176  | 2177177  | 2177178  | 2177179  | 2177180  | 2177181  | 2177182  | 2177183  | 2177184  |
| 2177185  | 2177186  | 2177187  | 2177188  | 2177189  | 2178958  | 2189564  | 2189566  | 2189579  | 2189580  | 2189581  | 2189595  | 2189598  |
| 2189599  | 2209637  | 2436164  | 2436165  | 2444377  | 2444378  | 2453184  | 2453185  | 2453186  | 2453187  | 2453188  | 2453189  | 2453190  |
| 2453196  | 2453197  | 2453198  | 2453199  | 2453200  | 2453201  | 2453202  | 2453203  | 2453204  | 2453205  | 2453207  | 2453208  | 2453209  |
| 2482414  | 2482429  | 2482492  | 2482493  | 2482494  | 2482495  | 2482496  | 2482497  | 2482498  | 2482499  | 2482500  | 2482501  | 2482502  |
| 2482503  | 2482504  | 2482505  | 2482506  | 2482507  | 2482508  | 2482509  | 2482510  | 2482511  | 2482512  | 2482513  | 2482514  | 2482515  |
| 2482516  | 2482535  | 2482536  | 2482537  | 2482541  | 2482543  | 2482544  | 2482559  | 2482560  | 2482561  | 2482562  | 2482563  | 2482564  |
| 2482565  | 2482629  | 2482631  | 2483195  | 2483196  | 2483197  | 2515601  | 2515711  | 2556716  | 2556717  | 2556718  | 2556719  | 2556720  |
| 2556721  | 2673563  | 2673564  | 2699063  | 2699064  | 2975054  | 3093064  | 3139537  | 3298470  | 3298470  | 3337346  | 3350559  | 3433037  |
| 3433038  | 3540820  | 3540821  | 3552904  | 3672430  | 3672431  | 3856935  | 3856936  | 3965078  | 4046692  | 4046693  | 4310580  | 4310581  |
| 4360101  | 4360102  | 4427966  | 5030109  | 5172146  | 5312502  | 5375312  | 5375314  | 5628293  | 6037215  | PC-06865 | PC-06866 | PC-06867 |
| PC-06869 | PC-06870 | PC-06871 | PC-06872 | PC-06873 | PC-06874 | PC-06875 | PC-06876 | PC-06877 | PC-06878 | PC-06879 | PC-06880 | PC-06882 |
| PC-06884 | PC-06885 | PC-06886 | PC-06889 | PC-10369 | PC-10376 | PC-10697 | PC-10701 | PC-10751 | PC-20028 | PC-20038 | PC-20039 | PC-20040 |
| PC-22088 | PC-23409 | PC-25506 | PC-27605 | PC-31556 | PC-31674 | PC-38389 |          |          |          |          |          |          |



**Légende**

 -  Zone assujettie
-  Limite de lot
-  Numéro de lot
-  Hydrographie
-  Aubroute
-  Rue
-  Nom des rues

La zone correspond à un cercle d'un rayon de 1 km tracé à partir de la localisation de la Station Canora, les coordonnées du projet de loi de la carte de la Chaise de dépôt, l'annexe A l'acte en date du 22 novembre 2017. Localisation de la Station Canora  
 X : 594 156, 6377  
 Y : 594 156, 6377  
 (NAD 83, MTN83)

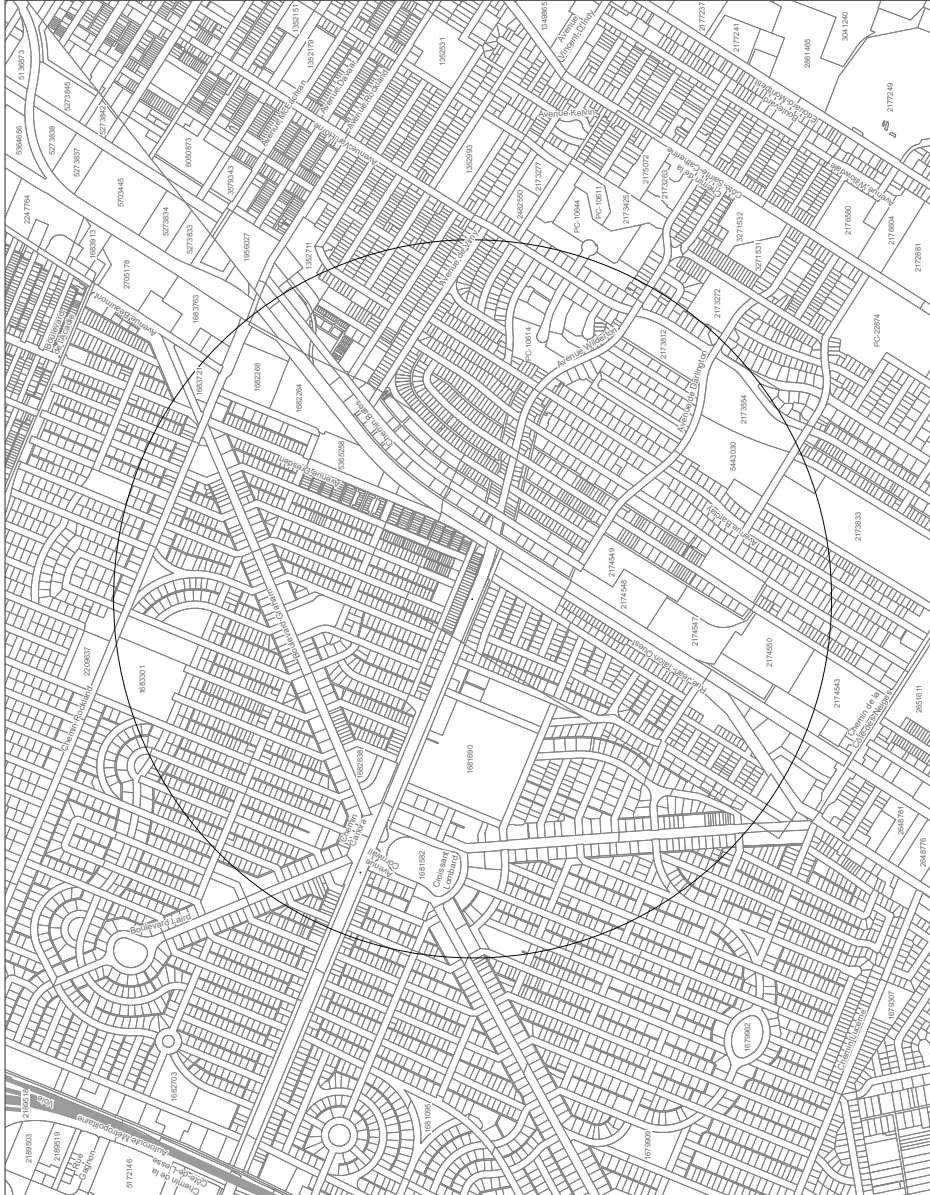

| Titre (s) (s) | Annexe I (s) (s) | 2 | 3 | 4 |
|---------------|------------------|---|---|---|
| 13.02.03      | Annexe I (s) (s) | 2 | 3 | 4 |
| 13.02.03      | Annexe I (s) (s) | 2 | 3 | 4 |
| 13.02.03      | Annexe I (s) (s) | 2 | 3 | 4 |
| 13.02.03      | Annexe I (s) (s) | 2 | 3 | 4 |


**PROJET**  
 RÉGLEMENT ÉTABLISSANT  
 LA REDEVANCE DE TRANSPORT  
 ZONE 12: Station Canora

Titre (s) (s) : Annexe B  
 Station Canora

Chambre de Commerce et d'Industrie du Québec - 0017-29-28  
 Sylvain BÉLÉ, 6, rue de la Chaise, projet de loi de 2017-11-23

Projet : MTR 8 (NAD 83)

Échelle : 1:10 000

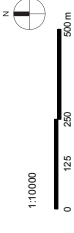

Échelle : 1:10 000

A titre indicatif, les lots inclus en tout ou en partie dans la zone de la Station Canora, selon la version de la matrice graphique du cadastre datant du 28 septembre 2017 sont listés dans le tableau ci-contre.

Tout lot qui n'apparaît pas dans la liste mais qui serait inclus en tout ou en partie dans la zone au moment de la délivrance du permis doit être considéré. Il incombe à la municipalité la responsabilité de vérifier si des modifications ont été apportées au cadastre.

L'assujettissement des travaux sera déterminé au moment de la délivrance du permis, en fonction de la localisation dans la zone du bâtiment visé par les travaux.

|         |         |         |         |         |         |         |         |         |         |         |         |         |
|---------|---------|---------|---------|---------|---------|---------|---------|---------|---------|---------|---------|---------|
| 1352687 | 1352689 | 1352690 | 1352707 | 1352711 | 1352833 | 1352834 | 1352835 | 1352836 | 1352837 | 1352838 | 1352839 | 1352843 |
| 1352844 | 1352845 | 1352846 | 1352847 | 1352848 | 1352849 | 1352850 | 1352851 | 1352852 | 1352853 | 1352854 | 1352855 | 1352856 |
| 1352857 | 1352882 | 1352884 | 1352886 | 1352887 | 1352888 | 1352889 | 1352890 | 1352891 | 1352892 | 1352896 | 1352897 | 1352898 |
| 1352899 | 1352900 | 1352901 | 1352902 | 1352903 | 1352925 | 1352926 | 1352927 | 1352928 | 1352929 | 1352930 | 1352931 | 1352932 |
| 1352933 | 1352934 | 1352936 | 1352937 | 1352938 | 1352944 | 1352945 | 1352946 | 1352947 | 1352967 | 1352968 | 1352969 | 1352970 |
| 1352971 | 1353002 | 1353008 | 1353009 | 1353010 | 1353011 | 1353012 | 1353013 | 1353014 | 1353015 | 1353016 | 1353017 | 1353021 |
| 1353021 | 1353023 | 1353024 | 1353026 | 1353028 | 1353028 | 1353028 | 1353029 | 1353030 | 1353031 | 1353033 | 1353279 | 1512862 |
| 1512864 | 1512866 | 1512868 | 1512868 | 1512873 | 1512874 | 1512875 | 1512876 | 1512980 | 1512981 | 1512982 | 1512983 | 1512984 |
| 1512985 | 1512986 | 1512987 | 1512988 | 1512989 | 1512990 | 1512991 | 1513044 | 1513045 | 1513046 | 1513048 | 1513049 | 1513052 |
| 1553418 | 1678810 | 1678811 | 1678812 | 1678813 | 1678814 | 1678814 | 1678815 | 1678816 | 1678817 | 1678818 | 1678824 | 1678837 |
| 1678838 | 1678839 | 1678840 | 1678841 | 1678842 | 1678843 | 1678844 | 1678845 | 1678846 | 1678847 | 1678848 | 1678849 | 1678850 |
| 1678851 | 1678852 | 1678853 | 1678854 | 1678855 | 1678856 | 1678857 | 1678858 | 1678859 | 1678860 | 1678861 | 1678862 | 1678863 |
| 1678864 | 1678865 | 1678866 | 1678867 | 1678868 | 1678869 | 1678870 | 1678871 | 1678872 | 1678873 | 1678874 | 1678875 | 1678876 |
| 1678877 | 1678878 | 1678879 | 1678880 | 1678881 | 1678882 | 1678883 | 1678884 | 1678885 | 1678886 | 1678887 | 1678888 | 1678889 |
| 1678890 | 1678891 | 1678892 | 1678893 | 1678894 | 1678895 | 1678896 | 1678897 | 1678898 | 1678899 | 1678900 | 1678901 | 1678902 |
| 1678903 | 1678904 | 1678905 | 1678906 | 1678907 | 1678908 | 1678909 | 1678910 | 1678911 | 1678912 | 1678913 | 1678914 | 1678915 |
| 1678916 | 1678917 | 1678918 | 1678919 | 1678920 | 1678921 | 1678922 | 1678923 | 1678924 | 1678925 | 1678926 | 1678927 | 1678928 |
| 1678929 | 1678941 | 1678943 | 1678944 | 1678945 | 1678946 | 1678947 | 1678948 | 1678949 | 1678953 | 1678955 | 1678955 | 1680219 |
| 1680022 | 1680006 | 1680037 | 1680039 | 1680041 | 1680042 | 1680043 | 1680044 | 1680045 | 1680046 | 1680047 | 1680048 | 1680049 |
| 1680030 | 1680031 | 1680032 | 1680033 | 1680034 | 1680035 | 1680036 | 1680037 | 1680038 | 1680039 | 1680040 | 1680041 | 1680042 |
| 1680043 | 1680044 | 1680045 | 1680046 | 1680047 | 1680048 | 1680049 | 1680050 | 1680051 | 1680052 | 1680053 | 1680054 | 1680055 |
| 1680025 | 1680026 | 1680027 | 1680028 | 1680029 | 1680030 | 1680031 | 1680032 | 1680033 | 1680034 | 1680035 | 1680036 | 1680037 |
| 1680038 | 1680039 | 1680040 | 1680041 | 1680042 | 1680043 | 1680044 | 1680045 | 1680046 | 1680047 | 1680048 | 1680049 | 1680050 |
| 1680051 | 1680052 | 1680053 | 1680054 | 1680055 | 1680056 | 1680057 | 1680058 | 1680059 | 1680060 | 1680061 | 1680062 | 1680063 |
|          |          |          |          |          |          |          |          |          |          |          |          |          |
|----------|----------|----------|----------|----------|----------|----------|----------|----------|----------|----------|----------|----------|
| 2482509  | 2482510  | 2482511  | 2482512  | 2482513  | 2482514  | 2482515  | 2482516  | 2482527  | 2482529  | 2482530  | 2482531  | 2482532  |
| 2482533  | 2482534  | 2482535  | 2482536  | 2482537  | 2482538  | 2482539  | 2482540  | 2482541  | 2482543  | 2482544  | 2482546  | 2482547  |
| 2482559  | 2482560  | 2482561  | 2482562  | 2482563  | 2482564  | 2482565  | 2482566  | 2482623  | 2482624  | 2482626  | 2482627  | 2482629  |
| 2482631  | 2483196  | 2483197  | 2483197  | 2515574  | 2515575  | 2515579  | 2515601  | 2515709  | 2515710  | 2515711  | 2673583  | 2673584  |
| 2699063  | 2699064  | 3139537  | 3298469  | 3298470  | 3350559  | 3433037  | 3433038  | 3632378  | 3672430  | 3672431  | 3856935  | 3856936  |
| 3965078  | 4067482  | 4067483  | 4067484  | 4067485  | 4067486  | 4067487  | 4067488  | 4067489  | 4067490  | 4067491  | 4067492  | 4067493  |
| 4067494  | 4067495  | 4067496  | 4067497  | 4240065  | 4240067  | 4310580  | 4310581  | 4360101  | 4360102  | 4427966  | 4572377  | 4625507  |
| 4625508  | 4625509  | 4625510  | 4625511  | 4625512  | 4625513  | 4625514  | 4625515  | 4625516  | 4625517  | 4625518  | 4625519  | 4846005  |
| 4846008  | 4846007  | 4846008  | 4846009  | 4846010  | 4846011  | 4846012  | 4846013  | 4846014  | 5013424  | 5013425  | 5013426  | 5013427  |
| 5013428  | 5013429  | 5013430  | 5013431  | 5013432  | 5365257  | 5365258  | 5423849  | 5423850  | 5443030  | 5902301  | 5902302  | 5902303  |
| 6037215  | PC-02954 | PC-02955 | PC-02956 | PC-03031 | PC-03032 | PC-03033 | PC-03034 | PC-03035 | PC-03036 | PC-03037 | PC-03038 | PC-03039 |
| PC-03040 | PC-03041 | PC-03052 | PC-03114 | PC-03122 | PC-06573 | PC-06867 | PC-06869 | PC-06870 | PC-06872 | PC-06873 | PC-06875 | PC-06877 |
| PC-06879 | PC-06882 | PC-06883 | PC-06884 | PC-06885 | PC-06888 | PC-08148 | PC-09567 | PC-09709 | PC-10369 | PC-10376 | PC-10534 | PC-10614 |
| PC-10621 | PC-10624 | PC-10627 | PC-10631 | PC-10632 | PC-10653 | PC-10680 | PC-10697 | PC-10701 | PC-10703 | PC-10704 | PC-10712 | PC-10751 |
| PC-11460 | PC-12688 | PC-14177 | PC-14183 | PC-14459 | PC-15349 | PC-18251 | PC-18434 | PC-19138 | PC-19955 | PC-22088 | PC-22239 | PC-22252 |
| PC-22619 | PC-23409 | PC-23856 | PC-24816 | PC-24817 | PC-24818 | PC-25506 | PC-25874 | PC-26282 | PC-27605 | PC-28434 | PC-28709 | PC-29242 |
| PC-29414 | PC-30138 | PC-31556 | PC-32927 | PC-34711 | PC-34827 | PC-35848 | PC-37056 | PC-38389 |          |          |          |          |




**Légende**

- Zone assujettie
- Limite de lot
- Numéro de lot
- Hydrographie
- Autoroute
- Rue
- Nom des rues

La zone correspond à un cercle d'un rayon de 500 m tracé à partir de la localisation de la Station Etabouard-Montpetit, de dépôt, transmis à l'Autorité en date du 29 novembre 2017.

Localisation de la Station Etabouard-Montpetit  
 X : 506593,7232  
 Y : 5041120,29323  
 (NAD 83, MTM18)

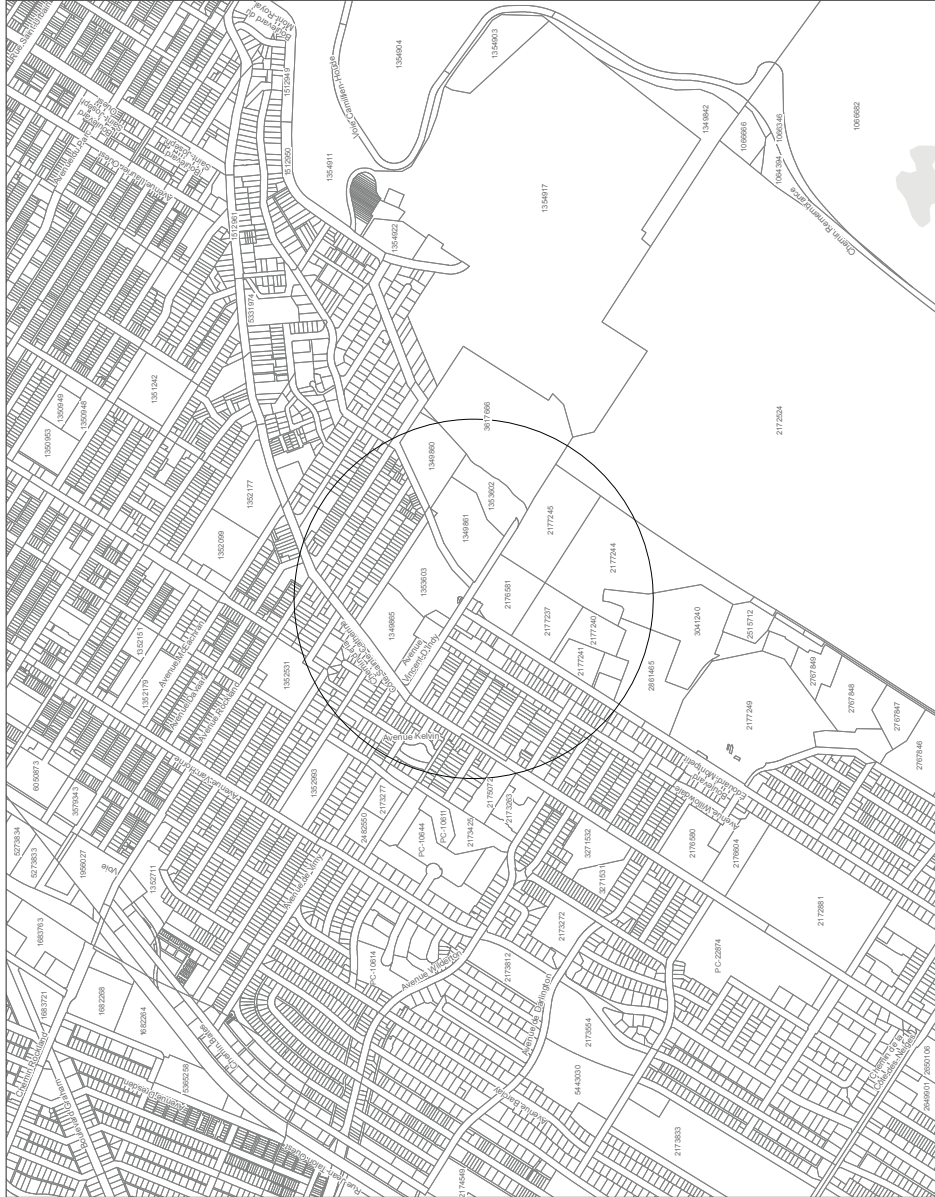

| PROJET  |               |
|---------|---------------|
| NOM     | Établissement |
| NUMÉRO  | 7             |
| DATE    | 2018          |
| ÉCHELLE | 1:1250        |

**REGLÈMENT ÉTABLISSANT  
 LA REDEVANCE DE TRANSPORT**

Titre (s) :  
 Annexe B  
 ZONE 13 : Station Etabouard-Montpetit

Source : Cadastre © Gouvernement du Québec, ©2017, ©2018  
 Station REA, © CCPC/ARJA, projet de référence,  
 Étabouard-Montpetit (2017, 2018)

Projet : MTR 8 (Mod B3)

Échelle : 1:1250



N



1:1250

Projet : MTR 8 (Mod B3)

A titre indicatif, les lois inclus en tout ou en partie dans la zone de la Station Édouard-Montpeit, selon la version de la matrice graphique du cadastre datant du 28 septembre 2017 sont listés dans le tableau ci- contre.

Tout lot qui n'apparaît pas dans la liste mais qui serait inclus en tout ou en partie dans la zone au moment de la délivrance du permis, doit être considéré. Il incombe à la municipalité la responsabilité de vérifier si des modifications ont été apportées au cadastre.

L'assujettissement des travaux sera déterminé au moment de la délivrance du permis, en fonction de la localisation dans la zone du bâtiment visé par les travaux.

| |
|---|
| 1349860 | 1349861 | 1349862 | 1349863 | 1349864 | 1349865 | 1349867 | 1349868 | 1349871 | 1349872 | 1349873 | 1349874 | 1349875 | 1349878 | 1349888 | 1349889 | 1349890 | 1350 |
|---|





**Légende**

- Zone assujettie
- Limite de lot
- Numéro de lot
- Hydrographie
- Autoroute
- Rue
- Nom des rues

La zone correspond à un cercle d'un rayon de 500 m tracé à partir de la localisation de la Station Magill de la Casse de dépôt, tenans à l'autorité en date du 29 novembre 2017.

Localisation de la Station Magill  
 X : 684 370,00004  
 Y : 604 029,81871  
 (NAD 83, MTN89)


| PROJET  | ÉCHELLE | DATE | ÉLÉMENTS       |
|---------|---------|------|----------------|
| 1832208 | 1:11000 | 2017 | Plan de zonage |
| 1832208 | 1:11000 | 2017 | Plan de zonage |

**REGLÈMENT ÉTABLISSANT  
 LA REDEVANCE DE TRANSPORT**


Titre (s) (s) (s)  
 Annexe B  
 ZONE 14 - Station Magill

Source : Cadastre © Gouvernement du Québec, ©2017, 02/08  
 Stationnement, © CIP/CSA/SA, projet de référence,  
 Échelle : 1:11000

Projet : MTN 8 (NAD 83)

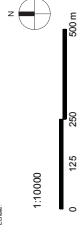

Échelle : 1:11000  
 F. 14208  
 F. 14208

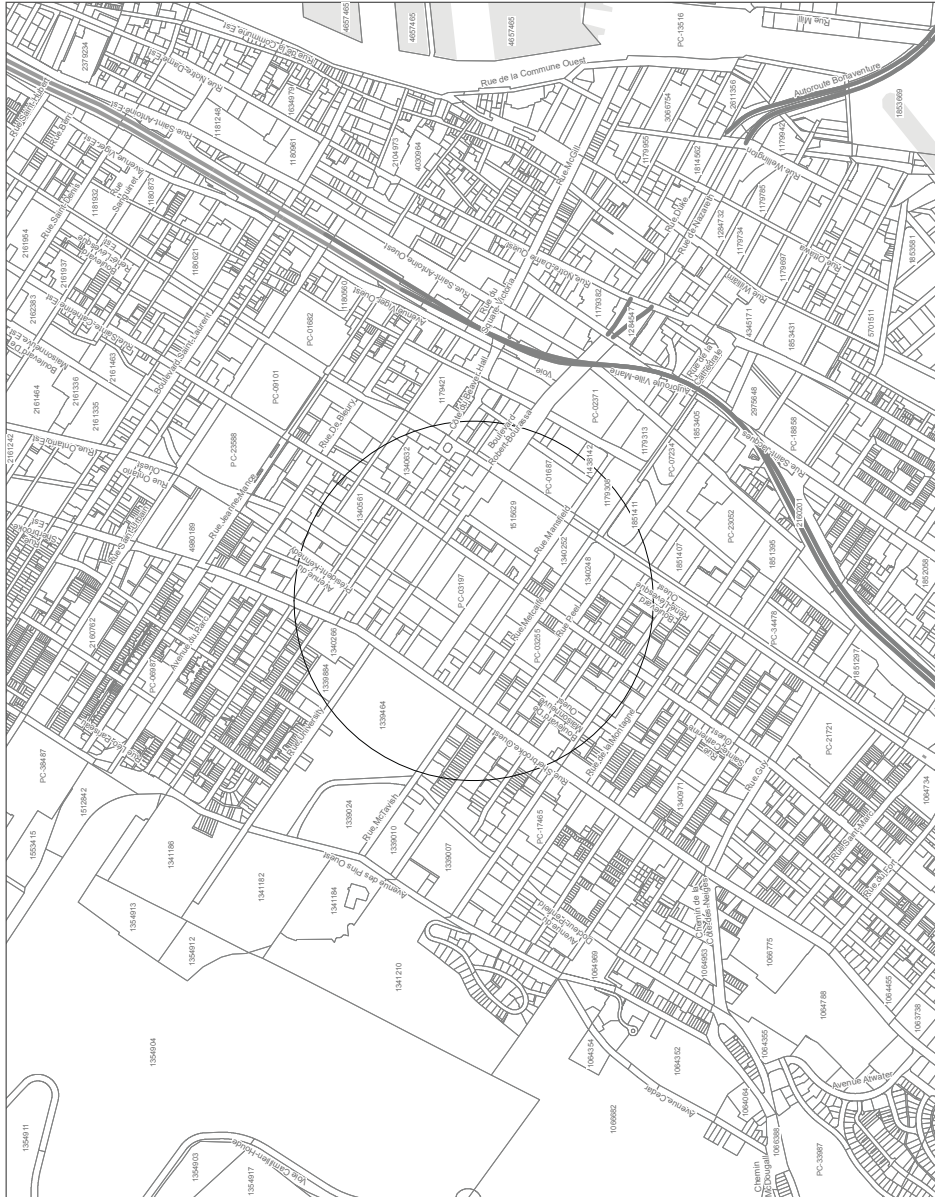



A titre indicatif, les lots inclus en tout ou en partie dans la zone de la Station McGill, selon la version de la matrice graphique du cadastre datant du 28 septembre 2017 sont listés dans le tableau ci-contre.

Tout lot qui n'apparaît pas dans la liste mais qui serait inclus en tout ou en partie dans la zone au moment de la délivrance du permis doit être considéré. Il incombe à la municipalité la responsabilité de vérifier si des modifications ont été apportées au cadastre.

L'assujettissement des travaux sera déterminé au moment de la délivrance du permis, en fonction de la localisation dans la zone du bâtiment visé par les travaux.

|          |          |          |          |          |          |          |          |          |          |          |          |          |
|----------|----------|----------|----------|----------|----------|----------|----------|----------|----------|----------|----------|----------|
| 1179308  | 1179315  | 1179321  | 1179322  | 1179387  | 1179388  | 1179389  | 1179390  | 1179391  | 1179421  | 1284420  | 1284421  | 1284425  |
| 1284426  | 1284427  | 1284540  | 1284541  | 1284542  | 1284543  | 1284585  | 1338828  | 1338829  | 1338837  | 1338838  | 1338841  | 1338842  |
| 1338843  | 1338846  | 1338853  | 1338854  | 1338855  | 1338857  | 1338858  | 1338859  | 1338860  | 1338863  | 1338864  | 1338865  | 1338866  |
| 1338867  | 1338869  | 1338870  | 1338872  | 1338873  | 1338874  | 1338876  | 1338877  | 1338878  | 1338879  | 1338880  | 1338881  | 1338882  |
| 1338883  | 1338884  | 1338885  | 1338886  | 1338887  | 1338888  | 1338889  | 1338890  | 1338891  | 1338892  | 1338893  | 1338894  | 1338895  |
| 1338903  | 1338904  | 1338905  | 1338906  | 1338907  | 1338908  | 1338909  | 1338910  | 1338911  | 1338912  | 1338913  | 1338914  | 1338915  |
| 1338916  | 1338917  | 1338918  | 1338919  | 1338920  | 1338921  | 1338922  | 1338923  | 1338924  | 1338925  | 1338926  | 1338927  | 1338928  |
| 1339057  | 1339058  | 1339235  | 1339243  | 1339244  | 1339245  | 1339246  | 1339247  | 1339248  | 1339249  | 1339250  | 1339251  | 1339252  |
| 1339442  | 1339443  | 1339444  | 1339445  | 1339446  | 1339447  | 1339448  | 1339449  | 1339458  | 1339459  | 1339460  | 1339461  | 1339462  |
| 1339463  | 1339464  | 1339467  | 1339716  | 1339827  | 1339828  | 1339829  | 1339882  | 1339883  | 1339884  | 1339885  | 1339886  | 1339888  |
| 1340046  | 1340059  | 1340060  | 1340061  | 1340062  | 1340063  | 1340064  | 1340065  | 1340066  | 1340068  | 1340069  | 1340070  | 1340071  |
| 1340072  | 1340073  | 1340074  | 1340075  | 1340076  | 1340077  | 1340078  | 1340081  | 1340082  | 1340083  | 1340084  | 1340085  | 1340087  |
| 1340208  | 1340209  | 1340210  | 1340211  | 1340212  | 1340213  | 1340214  | 1340215  | 1340216  | 1340217  | 1340218  | 1340219  | 1340220  |
| 1340224  | 1340225  | 1340226  | 1340227  | 1340228  | 1340229  | 1340230  | 1340231  | 1340232  | 1340233  | 1340234  | 1340235  | 1340236  |
| 1340238  | 1340239  | 1340240  | 1340241  | 1340242  | 1340243  | 1340244  | 1340245  | 1340246  | 1340247  | 1340248  | 1340249  | 1340251  |
| 1340252  | 1340253  | 1340254  | 1340255  | 1340257  | 1340258  | 1340259  | 1340260  | 1340261  | 1340262  | 1340263  | 1340264  | 1340266  |
| 1340267  | 1340281  | 1340282  | 1340283  | 1340287  | 1340288  | 1340289  | 1340290  | 1340291  | 1340292  | 1340293  | 1340351  | 1340352  |
| 1340353  | 1340354  | 1340355  | 1340357  | 1340358  | 1340451  | 1340452  | 1340453  | 1340454  | 1340455  | 1340460  | 1340461  | 1340514  |
| 1340518  | 1340545  | 1340546  | 1340547  | 1340548  | 1340549  | 1340550  | 1340551  | 1340552  | 1340555  | 1340556  | 1340557  | 1340558  |
| 1340559  | 1340560  | 1340561  | 1340562  | 1340564  | 1340565  | 1340566  | 1340567  | 1340569  | 1340600  | 1340601  | 1340602  | 1340603  |
| 1340604  | 1340606  | 1340608  | 1340609  | 1340611  | 1340612  | 1340613  | 1340616  | 1340622  | 1340623  | 1340624  | 1340625  | 1340626  |
| 1340627  | 1340628  | 1340629  | 1340630  | 1340631  | 1340632  | 1340634  | 1340635  | 1340638  | 1340648  | 1340649  | 1341212  | 1341213  |
| 1341215  | 1341224  | 1341233  | 1341234  | 1341235  | 1341244  | 1341250  | 1341251  | 1341252  | 1341253  | 1341254  | 1341255  | 1341256  |
| 1341257  | 1341258  | 1341261  | 1341263  | 1341284  | 1341305  | 1341306  | 1341307  | 1341308  | 1341309  | 1341310  | 1341311  | 1341312  |
| 1341327  | 1341329  | 1341330  | 1341331  | 1341333  | 1341334  | 1341340  | 1341351  | 1341352  | 1341353  | 1341355  | 1341356  | 1341359  |
| 1341360  | 1438142  | 1438143  | 1438144  | 1514294  | 1514295  | 1514296  | 1514297  | 1514298  | 1514299  | 1514301  | 1514302  | 1514303  |
| 1514304  | 1514305  | 1514306  | 1514307  | 1514308  | 1514309  | 1514310  | 1514311  | 1514312  | 1514313  | 1514314  | 1514315  | 1514316  |
| 1514317  | 1514318  | 1514319  | 1514320  | 1514321  | 1514323  | 1514324  | 1514325  | 1514326  | 1514327  | 1514328  | 1514329  | 1514330  |
| 1514331  | 1514332  | 1514333  | 1514334  | 1514335  | 1514336  | 1514339  | 1514340  | 1514341  | 1514342  | 1514348  | 1514355  | 1514360  |
| 1514361  | 1514365  | 1514372  | 1514373  | 1514374  | 1514375  | 1514376  | 1515009  | 1515522  | 1515523  | 1515524  | 1515525  | 1515549  |
| 1515567  | 1515568  | 1515572  | 1515573  | 1515581  | 1515592  | 1515593  | 1515629  | 1515662  | 1515664  | 1851408  | 1851411  | 2160007  |
| 2160108  | 2160217  | 2296192  | 3271929  | 3271930  | 4079839  | 4207542  | 5608944  | 5636739  | 5667640  | PC-01686 | PC-01687 | PC-03172 |
| PC-03194 | PC-03195 | PC-03196 | PC-03197 | PC-03207 | PC-03211 | PC-03219 | PC-03244 | PC-03248 | PC-03255 | PC-03257 | PC-03260 | PC-03263 |
| PC-03277 | PC-03278 | PC-03287 | PC-03288 | PC-11466 | PC-12283 | PC-12972 | PC-14399 | PC-15368 | PC-17760 | PC-18250 | PC-20825 | PC-24657 |
| PC-28106 | PC-28367 | PC-31478 | PC-33319 | PC-33420 | PC-37915 | PC-38637 |          |          |          |          |          |          |



**Légende**

- Zone assujettie
- Limite de lot
- Numéro de lot
- Hydrographie
- Autoroute
- Rue
- Nom des rues

La zone correspond à un cercle d'un rayon de 500 m tracé à partir de la localisation de la Station Gare Centrale, à l'adresse suivante : 1500, rue de la Gare, Québec, Québec (Québec), G1R 5K6.

Localisation de la Station Gare Centrale  
 X: 295869.257108  
 Y: 5038962.52725  
 (NAD 83, MTM18)

| Année | Projet   | Échelle  |
|-------|----------|----------|
| 2018  | Annexe B | 1:10 000 |
| 2017  | Annexe B | 1:10 000 |

**RÈGLEMENT ÉTABLISSANT  
 LA REDEVANCE DE TRANSPORT**

Titre (s) (s) :  
 Annexe B  
 ZONE 15: Station Gare Centrale

Classe : © Gouvernement du Québec, 2017-02-28  
 Source : Station 15: © 2017-02-28, page de référence.

Projet : MTM18 (NAD 83)  
 Échelle : 1:10 000



A titre indicatif, les lots inclus en tout ou en partie dans la zone de la Station Gare Centrale, selon la version de la matrice graphique du cadastre datant du 28 septembre 2017, sont listés dans le tableau ci-contre.

Tout lot qui n'apparaît pas dans la liste mais qui serait inclus en tout ou en partie dans la zone au moment de la délivrance du permis, doit être considéré. Il incombe à la municipalité la responsabilité de vérifier si des modifications ont été apportées au cadastre.

L'assujettissement des travaux sera déterminé au moment de la délivrance du permis, en fonction de la localisation dans la zone du bâtiment visé par les travaux.

|          |          |          |          |          |          |          |          |          |          |          |          |
|----------|----------|----------|----------|----------|----------|----------|----------|----------|----------|----------|----------|
| 1179308  | 1179313  | 1179315  | 1179318  | 1179319  | 1179321  | 1179322  | 1179325  | 1179326  | 1179327  | 1179333  | 1179334  |
| 1179336  | 1179337  | 1179338  | 1179341  | 1179342  | 1179344  | 1179350  | 1179351  | 1179352  | 1179353  | 1179382  | 1179383  |
| 1179387  | 1179388  | 1179389  | 1179391  | 1179393  | 1179416  | 1179417  | 1179418  | 1179419  | 1179420  | 1179421  | 1179426  |
| 1179432  | 1179447  | 1179450  | 1179453  | 1179454  | 1179455  | 1179525  | 1179527  | 1179528  | 1179529  | 1179711  | 1179712  |
| 1179716  | 1179717  | 1179718  | 1179719  | 1179720  | 1179721  | 1179725  | 1180548  | 1284319  | 1284320  | 1284321  | 1284322  |
| 1284420  | 1284421  | 1284422  | 1284426  | 1284427  | 1284428  | 1284428  | 1284431  | 1284432  | 1284433  | 1284437  | 1284438  |
| 1284441  | 1284442  | 1284497  | 1284498  | 1284540  | 1284541  | 1284542  | 1284543  | 1284544  | 1284545  | 1284546  | 1284548  |
| 1284585  | 1284731  | 1288612  | 1288617  | 1288637  | 1288638  | 1288945  | 1288947  | 1288948  | 1288949  | 1288950  | 1288951  |
| 1288953  | 1340071  | 1340072  | 1340073  | 1340079  | 1340081  | 1340082  | 1340083  | 1340207  | 1340208  | 1340209  | 1340211  |
| 1340212  | 1340220  | 1340221  | 1340222  | 1340223  | 1340224  | 1340225  | 1340226  | 1340227  | 1340228  | 1340229  | 1340231  |
| 1340232  | 1340233  | 1340234  | 1340235  | 1340236  | 1340238  | 1340239  | 1340240  | 1340241  | 1340242  | 1340243  | 1340245  |
| 1340246  | 1340247  | 1340248  | 1340250  | 1340251  | 1340252  | 1340253  | 1340254  | 1340255  | 1340451  | 1340452  | 1340454  |
| 1340455  | 1340545  | 1340546  | 1340547  | 1340548  | 1340549  | 1340550  | 1340551  | 1340552  | 1340555  | 1340559  | 1340600  |
| 1340601  | 1340602  | 1340603  | 1340622  | 1340623  | 1340624  | 1340625  | 1340626  | 1340627  | 1340628  | 1340629  | 1340631  |
| 1340632  | 1340648  | 1340649  | 1341213  | 1341215  | 1341250  | 1341252  | 1341253  | 1341254  | 1341255  | 1341256  | 1341258  |
| 1341304  | 1341306  | 1341307  | 1341308  | 1341309  | 1341310  | 1341311  | 1341360  | 1438142  | 1438143  | 1438144  | 1438145  |
| 1514294  | 1514295  | 1514298  | 1514299  | 1514301  | 1514302  | 1514303  | 1514304  | 1514305  | 1514306  | 1514307  | 1514308  |
| 1514314  | 1514372  | 1514373  | 1514375  | 1515549  | 1515567  | 1515618  | 1515629  | 1542947  | 1542975  | 1542976  | 1542978  |
| 1851402  | 1851403  | 1851407  | 1851408  | 1851410  | 1851411  | 1851412  | 1851413  | 1853242  | 1853405  | 1853420  | 1854006  |
| 1871959  | 1898272  | 1902944  | 2016973  | 2016974  | 2160007  | 2160008  | 2160009  | 2160010  | 2160011  | 2160012  | 2160014  |
| 2160019  | 2160030  | 2160031  | 2160035  | 2160103  | 2160108  | 2160115  | 2160116  | 2160217  | 2160245  | 2160272  | 2160273  |
| 2296192  | 2296271  | 2296272  | 2296273  | 2296274  | 2296275  | 2296276  | 2401373  | 2453515  | 2453516  | 2925357  | 2975648  |
| 2975650  | 3059734  | 3186288  | 3307520  | 3444632  | 3444833  | 3671905  | 3706156  | 3891427  | 3891428  | 3893420  | 4079639  |
| 4184897  | 4188258  | 4188259  | 4207540  | 4207541  | 4207542  | 4975283  | 4976332  | 5069560  | 5069561  | 5172157  | 5521955  |
| 5521957  | 5521976  | 5521977  | 5521978  | 5636739  | 5667640  | 5771989  | 5777990  | 5945984  | 6042413  | 6042414  | 6042415  |
| 6042417  | 6071325  | 6071326  | PC-01668 | PC-01685 | PC-01686 | PC-01687 | PC-01688 | PC-01738 | PC-01755 | PC-02371 | PC-03194 |
| PC-03244 | PC-03248 | PC-06200 | PC-06224 | PC-07234 | PC-07650 | PC-12659 | PC-12672 | PC-12972 | PC-13385 | PC-14399 | PC-15368 |
| PC-23052 | PC-24657 | PC-26146 | PC-30916 | PC-31478 | PC-33420 | PC-33903 | PC-35249 | PC-36170 | PC-36921 | PC-37657 | PC-38637 |



**Légende**

- Zone assujettie
- Limite de lot
- Numéro de lot
- Hydrographie
- Autoroute
- Rue
- Nom des rues

La zone correspond à un cercle d'un rayon de 1 km tracé à partir de la localisation de la Station Ile-Des-Sœurs, de la Commission de planification des services de transport de la région, transmis à l'Autorité en date du 23 novembre 2017.

Les coordonnées de la Station Ile-Des-Sœurs  
X: 301922,87287  
Y: 503977,81612  
(NAD 83, MTM8)

Le tracé de la zone est ajusté de manière à exclure tout lot dont l'accès à la station du Réseau express métropolitain est empêché en toute saison, à pied ou en voiture, par la présence d'un cours d'eau.

|            |                                |
|------------|--------------------------------|
| PROJET     | RESEAU EXPRESS METROPOLITAIN   |
| PROJET     | LA REDEVANCE DE TRANSPORT      |
| TYPE (ART) |                                |
| ANNEXE     | Annexe B                       |
| ZONE       | ZONE 17: Station Ile-Des-Sœurs |

Source : Cadastre, © Gouvernement du Québec, (2017), 09/28  
 Système de coordonnées : UTM  
 Échelle : 1:11000  
 Date de mise à jour : 13/11/17



A titre indicatif, les lots inclus en tout ou en partie dans la zone de la Station Ile-Des-Sœurs, selon la version de la matrice graphique du cadastre datant du 28 septembre 2017 sont listés dans le tableau ci-contre.

Tout lot qui n'apparaît pas dans la liste mais qui serait inclus en tout ou en partie dans la zone au moment de la délivrance du permis doit être considéré. Il incombe à la municipalité la responsabilité de vérifier si des modifications ont été apportées au cadastre.

L'assujettissement des travaux sera déterminé au moment de la délivrance du permis, en fonction de la localisation dans la zone du bâtiment visé par les travaux.

Table with multiple columns containing numerical data points, likely representing land parcels and associated identifiers. The table contains numerous rows of numbers.







**Légende**

- Zone assujettie
- Limite de lot
- Numéro de lot
- Hydrographie
- Autoroute
- Rue
- Nom des rues

La zone correspond à un cercle d'un rayon de 1 km tracé à partir de la localisation de la Station Panama, à l'adresse suivante : un projet de loi de loi de la Chambre des députés, l'annexe B l'adonne en date du 23 novembre 2017.

Localisation de la Station Panama  
 Adresse : 18, rue de la Station Panama  
 Y : 50 981 13, 7641  
 (NAD 83, MTM18)

| Éléments          | Quantité | Unité |
|-------------------|----------|-------|
| Annexe B (NAD 83) | 2        | 08    |
| Document          |          |       |

**RÈGLEMENT ÉTABLISSANT  
LA REDEVANCE DE TRANSPORT**

Titre (carré) : Annexe B  
 Zone : 18, Station Panama

Clientèle : © Gouvernement du Québec - 0017.00.00  
 Système REAL - © CIP-PO-VIA, projet de référence.

Projet : MTM 18 (NAD 83)

Échelle : 1:1417


Format : 11x17

Scale : 11x17

Unit : 11x17



1:10000

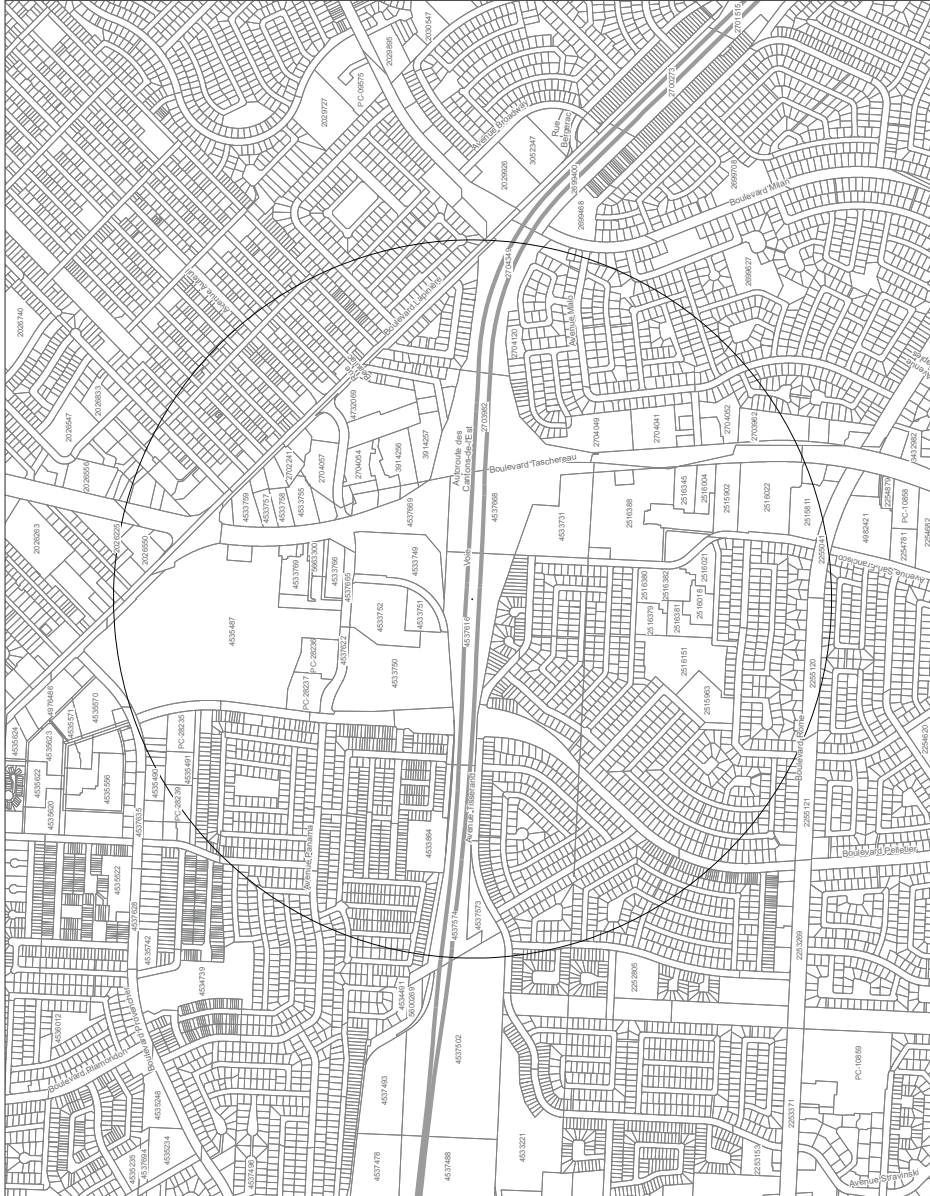



A titre indicatif, les lots inclus en tout ou en partie dans la zone de la Station Panama, selon la version de la matrice graphique du cadastre datant du 28 septembre 2017 sont listés dans le tableau ci-contre.

Tout lot qui n'apparaît pas dans la liste mais qui serait inclus en tout ou en partie dans la zone au moment de la délivrance du permis doit être considéré. Il incombe à la municipalité la responsabilité de vérifier si des modifications ont été apportées au cadastre.

L'assujettissement des travaux sera déterminé au moment de la délivrance du permis, en fonction de la localisation dans la zone du bâtiment visé par les travaux.

| |
|---|
| 2026162 | 2026163 | 2026182 | 2026561 | 2026686 | 2026741 | 2026874 | 2027029 | 2027056 | 2027231 | 2027281 | 2027397 | 2027573 | 2027750 | 2027794 | 2027855 | 2027967 | 2028106 | 2028213 | 2028377 | 2028446 | 2028477 | 2028776 | 2028778 | 2028804 | 2028832 | 2028833 | 2028834 | 2028935 | 2029012 | 2029042 | 2029044 | 2029072 | 2029173 | 2029177 | 2029229 | 2029411 | 2029629 | 2029639 | 2029740 | 2029743 | 2029744 | 2029745 |
|---|







|          |          |          |          |          |          |          |          |          |          |          |          |          |
|----------|----------|----------|----------|----------|----------|----------|----------|----------|----------|----------|----------|----------|
| 4534362  | 4534363  | 4534364  | 4534365  | 4534366  | 4534367  | 4534368  | 4534369  | 4534370  | 4534371  | 4534372  | 4534373  | 4534374  |
| 4534385  | 4534386  | 4534387  | 4534388  | 4534389  | 4534390  | 4534391  | 4534392  | 4534393  | 4534394  | 4534395  | 4534396  | 4534397  |
| 4534398  | 4534399  | 4534400  | 4534407  | 4534408  | 4534409  | 4534410  | 4534411  | 4534412  | 4534413  | 4534414  | 4534415  | 4534416  |
| 4534437  | 4534438  | 4534439  | 4534440  | 4534472  | 4534474  | 4534475  | 4535349  | 4535425  | 4535426  | 4535427  | 4535428  | 4535430  |
| 4535431  | 4535432  | 4535433  | 4535434  | 4535435  | 4535436  | 4535437  | 4535438  | 4535439  | 4535440  | 4535441  | 4535442  | 4535443  |
| 4535444  | 4535445  | 4535446  | 4535447  | 4535448  | 4535449  | 4535450  | 4535451  | 4535452  | 4535453  | 4535454  | 4535455  | 4535456  |
| 4535457  | 4535458  | 4535459  | 4535460  | 4535461  | 4535462  | 4535463  | 4535464  | 4535465  | 4535466  | 4535467  | 4535468  | 4535469  |
| 4535470  | 4535471  | 4535472  | 4535473  | 4535474  | 4535475  | 4535476  | 4535477  | 4535478  | 4535479  | 4535480  | 4535481  | 4535482  |
| 4535483  | 4535484  | 4535485  | 4535486  | 4535487  | 4535488  | 4535490  | 4535491  | 4535492  | 4535493  | 4535494  | 4535495  | 4535496  |
| 4535497  | 4537453  | 4537454  | 4537455  | 4537456  | 4537457  | 4537458  | 4537502  | 4537549  | 4537550  | 4537551  | 4537552  | 4537553  |
| 4537554  | 4537555  | 4537556  | 4537557  | 4537558  | 4537559  | 4537560  | 4537561  | 4537567  | 4537570  | 4537573  | 4537574  | 4537575  |
| 4537576  | 4537577  | 4537578  | 4537581  | 4537582  | 4537583  | 4537584  | 4537585  | 4537586  | 4537587  | 4537588  | 4537589  | 4537590  |
| 4537591  | 4537592  | 4537594  | 4537596  | 4537597  | 4537598  | 4537599  | 4537600  | 4537601  | 4537602  | 4537603  | 4537604  | 4537605  |
| 4537606  | 4537607  | 4537608  | 4537609  | 4537610  | 4537611  | 4537612  | 4537613  | 4537614  | 4537615  | 4537616  | 4537617  | 4537618  |
| 4537619  | 4537620  | 4537621  | 4537622  | 4537643  | 4537653  | 4537654  | 4537655  | 4537656  | 4537657  | 4537658  | 4537659  | 4537660  |
| 4537661  | 4537662  | 4537665  | 4537666  | 4537668  | 4537669  | 4537671  | 4537673  | 4537675  | 4537677  | 4537682  | 4537683  | 4537684  |
| 4537691  | 4541900  | 4541931  | 4608057  | 4704838  | 4704839  | 4732069  | 4956633  | 4956634  | 5014276  | 5014277  | 5184861  | 5184882  |
| 5271933  | 5271934  | 5327037  | 5327038  | 5523885  | 5523886  | 5631058  | 5531059  | 5578532  | 5578533  | 5578534  | 5663298  | 5663299  |
| 5663300  | 5663301  | 5901500  | 5901502  | 6021854  | 6021855  | 6021856  | 6057351  | 6085684  | 6085685  | 6085686  | 6085687  | 6085688  |
| PC-09577 | PC-09578 | PC-09581 | PC-09582 | PC-09583 | PC-09587 | PC-28235 | PC-28236 | PC-28237 | PC-28239 | PC-28243 | PC-28244 | PC-35951 |



**Légende**

-  Zone assujettie
-  Limite de lot
-  Numéro de lot
-  Hydrographie
-  Autoroute
-  Rue
-  Nom des rues

La zone correspond à un cercle d'un rayon de 1 km tracé à partir de la localisation de la Station Du Quartier, les lieux appartenant au projet de réaménagement des bus de la Gare de dépôt, situés à l'extérieur de la zone de l'arrêté 2017-1123.

Localisation de la Station Du Quartier

(NAQ 83, MTR 6)

Le tracé de la zone est ajusté de manière à exclure tout immeuble faisant partie d'une zone agricole au sens de la Loi sur la protection du territoire et des activités agricoles (RLAQ, chapitre P-41.1).

| Date       | Version | États                             |
|------------|---------|-----------------------------------|
| 2017-02-08 | 1       | Approuvé par le conseil municipal |
| 2017-02-08 | 2       | Adopté                            |

Projet:

**RÈGLEMENT ÉTABLISSANT  
LA REDEVANCE DE TRANSPORT**

Titre (cadre):  
**Annexe B  
ZONE 19 - Station Du Quartier**

Source: Cadastre, © Gouvernement du Québec - 0317-02-20  
SIREVOIR, © CADPRO Inc., projet de référence.

Projet: MTR 6 (NAQ 83)



A titre indicatif, les lots inclus en tout ou en partie dans la zone de la Station Du Quartier, selon la version de la matrice graphique du cadastre datant du 28 septembre 2017 sont listés dans le tableau ci-contre.

Tout lot qui n'apparaît pas dans la liste mais qui serait inclus en tout ou en partie dans la zone au moment de la délivrance du permis doit être considéré. Il incombe à la municipalité la responsabilité de vérifier si des modifications ont été apportées au cadastre.

L'assujettissement des travaux sera déterminé au moment de la délivrance du permis, en fonction de la localisation dans la zone du bâtiment visé par les travaux.

| |
|---|
| 2700866 | 2700868 | 2700871 | 2700873 | 2700874 | 2700875 | 2700876 | 2700877 | 2700886 | 2700892 | 2700953 | 2700984 | 2700988 | 2700989 | 2700991 | 2700992 | 2700993 |
|---|



|          |          |          |          |          |          |          |          |          |          |          |          |          |
|----------|----------|----------|----------|----------|----------|----------|----------|----------|----------|----------|----------|----------|
| 4381059  | 4381062  | 4381064  | 4381065  | 4381066  | 4381071  | 4381072  | 4381073  | 4386559  | 4386570  | 4386790  | 4386791  | 4386792  |
| 4386793  | 4386794  | 4387847  | 4387848  | 4387849  | 4388004  | 4388005  | 4388006  | 4388007  | 4388585  | 4426079  | 4437131  | 4489228  |
| 4546227  | 4546229  | 4570894  | 4654688  | 4654689  | 4654690  | 4654691  | 4654692  | 4654693  | 4654694  | 4654695  | 4654696  | 4717523  |
| 5211327  | 5216544  | 5321913  | 5321914  | 5422007  | 5422008  | 5422009  | 5423312  | 5423313  | 5477496  | 5479132  | 5521934  | 5521941  |
| 5521942  | 5648433  | 5648436  | 5648440  | 5648441  | 5667402  | 5667403  | 5667404  | 5667406  | 5667407  | 5667408  | 5667409  | 5667410  |
| 5667411  | 5667412  | 5667413  | 5667414  | 5667415  | 5667416  | 5667417  | 5667418  | 5667419  | 5667420  | 5667421  | 5667422  | 5667423  |
| 5667426  | 5667427  | 5667428  | 5667429  | 5667431  | 5667432  | 5667435  | 5667436  | 5667444  | 5667445  | 5667454  | 5908718  | 6034804  |
| 6034806  | 6034807  | 6034808  | 6052495  | 6055741  | PC-14920 | PC-18665 | PC-20077 | PC-20829 | PC-21403 | PC-21669 | PC-21858 | PC-21900 |
| PC-21987 | PC-22034 | PC-22065 | PC-22139 | PC-22302 | PC-22303 | PC-22415 | PC-22585 | PC-22689 | PC-23306 | PC-23325 | PC-23459 | PC-23460 |
| PC-23621 | PC-23836 | PC-23945 | PC-23946 | PC-25764 | PC-25776 | PC-26446 | PC-27989 | PC-28102 | PC-39048 |          |          |          |



**Légende**

- Zone assujettie
- Limite de lot
- Numéro de lot
- Hydrographie
- Autoroute
- Rue
- Nom des rues

La zone correspond à un cercle d'un rayon de 1 km tracé à partir de la localisation de la Station Rive-Sud, à l'adresse 1050, rue de l'Éclairage, à l'intersection de la Calée de dépôt, transmis à l'Autorité en date du 23 novembre 2017.

Les coordonnées de la Station Rive-Sud

X : 503287,944 832  
 Y : 50331 25,45891  
 (NAD 83, MTM8)

Le tracé de la zone est ajusté de manière à exclure tout immeuble faisant partie d'une zone agricole ou sens de la loi sur la protection du territoire et des activités agricoles (P.L.R., Chapitre P-4.1).



| PROJET | DATE | ÉCHELLE |
|--------|------|---------|
| RELEVÉ | 2017 | 1:10000 |
| PROJET | 2018 | 1:10000 |

**RELEVÉ ÉTABLISSANT  
 LA REDEVANCE DE TRANSPORT**

Titre (s) (s) (s)  
 ZONE 20: Station Rive-Sud  
 Annexe B

Source : Cadastre © Gouvernement du Québec, 2017.09.28  
 Station REA, © CCPC/ARPA, projet de référence.  
 Échelle : 1:10000  
 Projection : MTM 8 (NAD 83)



|         |         |         |         |         |         |          |          |         |         |         |         |         |
|---------|---------|---------|---------|---------|---------|----------|----------|---------|---------|---------|---------|---------|
| 2702125 | 2702242 | 2704350 | 3349833 | 3349835 | 3415322 | 3438735  | 3487203  | 3584341 | 3585051 | 3620160 | 3620170 | 3620171 |
| 3637309 | 3637310 | 3637311 | 3637312 | 3644195 | 3644197 | 3706063  | 3706065  | 3706197 | 3760921 | 3776313 | 3776314 | 3899510 |
| 3907095 | 3935443 | 3935444 | 3985397 | 4046348 | 4046349 | 4063503  | 4546227  | 5521913 | 5321914 | 5477496 | 5479132 | 5521934 |
| 5521935 | 5521937 | 5521938 | 5521940 | 5521941 | 5521942 | PC-18665 | PC-28102 |         |         |         |         |         |

A titre indicatif, les lots inclus en tout ou en partie dans la zone de la Station Rive-Sud, selon la version de la matrice graphique du cadastre datant du 28 septembre 2017, sont listés dans le tableau ci-contre.

Tout lot qui n'apparaît pas dans la liste mais qui serait inclus en tout ou en partie dans la zone au moment de la délivrance du permis, doit être considéré. Il incombe à la municipalité la responsabilité de vérifier si des modifications ont été apportées au cadastre.

L'assujettissement des travaux sera déterminé au moment de la délivrance du permis, en fonction de la localisation dans la zone du bâtiment visé par les travaux.



**Légende**

- Zone assujettie
- Limite de lot
- Numéro de lot
- Hydrographie
- Autoroute
- Rue
- Nom des rues

La zone correspond à un cercle d'un rayon de 1 km tracé à partir de la localisation de la station. Les lots appartenant au projet de référence de la Classe de régime, transmis à l'Autorité en date du 22 novembre 2017.

Localisation de la Station Sainte-Anne-De-Belleve  
 X: 272545,211384  
 Y: 5032353,76643  
 (NAD 83, MTR06)

| PROJET              |             |
|---------------------|-------------|
| NOM                 | DATE        |
| PROJET DE RÉFÉRENCE | 22 NOV 2017 |
| PROJET              | 15 JAN 2018 |

**RÈGLEMENT ÉTABLISSANT  
 LA REDEVANCE DE TRANSPORT**

Titre (s) (s/n)  
 Annexe B  
 ZONE 21: Station Sainte-Anne-De-Belleve

Source: Cadastre © Gouvernement du Québec, 2017/02/28  
 Station REA - © CIP/CSA et la, projet de référence,  
 Échelle: 1:25000 (à l'échelle de la feuille)

Projet: MTR B (Nad 83)



A titre indicatif, les lots inclus en tout ou en partie dans la zone de la Station Sainte-Anne-De-Belleuvre, selon la version de la matrice graphique du cadastre datant du 28 septembre 2017 sont listés dans le tableau ci-contre.

Tout lot qui n'apparaît pas dans la liste mais qui serait inclus en tout ou en partie dans la zone au moment de la délivrance du permis, doit être considéré. Il incombe à la municipalité la responsabilité de vérifier si des modifications ont été apportées au cadastre.

L'assujettissement des travaux sera déterminé au moment de la délivrance du permis, en fonction de la localisation dans la zone du bâtiment visé par les travaux.

|         |         |         |         |         |         |         |         |         |         |         |         |         |
|---------|---------|---------|---------|---------|---------|---------|---------|---------|---------|---------|---------|---------|
| 1416442 | 1416953 | 1557305 | 1557417 | 1557421 | 1557422 | 1557444 | 1557449 | 1557462 | 1557468 | 1557470 | 1557471 | 1557506 |
| 1557577 | 1557578 | 1557579 | 1557581 | 1557583 | 1557587 | 1557594 | 1557594 | 1557615 | 1557745 | 1557750 | 1557811 | 1557812 |
| 1557813 | 1557817 | 1557829 | 1557877 | 1557878 | 1557885 | 1557946 | 1558070 | 1558071 | 1558072 | 1558095 | 1558166 | 1558170 |
| 1558171 | 1558172 | 1558173 | 1558178 | 1558179 | 1558224 | 1558225 | 1558226 | 1558227 | 1558232 | 1558233 | 1558237 | 1558239 |
| 1558301 | 1558302 | 1558304 | 1558308 | 1558310 | 1558324 | 1558325 | 1558326 | 1558327 | 1558332 | 1558336 | 1558337 | 1558340 |
| 1558409 | 1558410 | 1558432 | 1558433 | 1558434 | 1558435 | 1558436 | 1558437 | 1558438 | 1558439 | 1558440 | 1558441 | 1558442 |
| 1558443 | 1558444 | 1558445 | 1558446 | 1558447 | 1558448 | 1558449 | 1558450 | 1558451 | 1558452 | 1558453 | 1558454 | 1558455 |
| 1558456 | 1558457 | 1558458 | 1558459 | 1558460 | 1558461 | 1558462 | 1558463 | 1558464 | 1558465 | 1558466 | 1558467 | 1558468 |
| 1558469 | 1558470 | 1558471 | 1558472 | 1558473 | 1558474 | 1558475 | 1558476 | 1558477 | 1558478 | 1558479 | 1558480 | 1558481 |
| 1558482 | 1558483 | 1558484 | 1558485 | 1558486 | 1558487 | 1558488 | 1558489 | 1558490 | 1558491 | 1558492 | 1558493 | 1558494 |
| 1558495 | 1558496 | 1558497 | 1558498 | 1558499 | 1558500 | 1558501 | 1558502 | 1558503 | 1558504 | 1558505 | 1558506 | 1558507 |
| 1558508 | 1558509 | 1558510 | 1558511 | 1558512 | 1558513 | 1558514 | 1558515 | 1558516 | 1558517 | 1558518 | 1558519 | 1558520 |
| 1558521 | 1558522 | 1558523 | 1558524 | 1558525 | 1558526 | 1558527 | 1558528 | 1558529 | 1558530 | 1558531 | 1558532 | 1558533 |
| 1558534 | 1558535 | 1558536 | 1558537 | 1558538 | 1558539 | 1558540 | 1558541 | 1558542 | 1558543 | 1558544 | 1558545 | 1558546 |
| 1558547 | 1558548 | 1558549 | 1558550 | 1558551 | 1558552 | 1558553 | 1558554 | 1558555 | 1558556 | 1558557 | 1558558 | 1558559 |
| 1558560 | 1558561 | 1558562 | 1558563 | 1558564 | 1558565 | 1558566 | 1558567 | 1558568 | 1558569 | 1558570 | 1558571 | 1558572 |
| 1558664 | 1558665 | 1558666 | 1558667 | 1558668 | 1558669 | 1558670 | 1558671 | 1558672 | 1558673 | 1558674 | 1558675 | 1558676 |
| 1558679 | 1558680 | 1558681 | 1558682 | 1558683 | 1558684 | 1558685 | 1558686 | 1558687 | 1558688 | 1558689 | 1558690 | 1558691 |
| 1558694 | 1558695 | 1558696 | 1558697 | 1558698 | 1558699 | 1558700 | 1558701 | 1558702 | 1558703 | 1558704 | 1558705 | 1558706 |
| 1559414 | 1559415 | 1559416 | 1559417 | 1559418 | 1559419 | 1559420 | 1559421 | 1559422 | 1559423 | 1559424 | 1559425 | 1559426 |
| 1559429 |         |         |         |         |         |         |         |         |         |         |         |         |





**Légende**

- Zone assujettie
- Limite de lot
- Numéro de lot
- Hydrographie
- Autoroute
- Rue
- 

La zone correspond à un cercle d'un rayon de 1 km tracé à partir de la localisation de la Station Pointe-Claire. Elle a pour but d'approuver un projet de loi de délimitation de lots de ceptat, l'annexe B figurant en état de 25 novembre 2017.

Localisation de la Station Pointe-Claire  
 X : 59 356 066 623 386  
 Y : 59 356 066 623 386  
 (NAD 83, MTM 8)



| Lot       | Numéro de lot | Surface | Statut |
|-----------|---------------|---------|--------|
| 10102-21  | 10102-21      | 2       | US     |
| 10102-22  | 10102-22      | 2       | US     |
| 10102-23  | 10102-23      | 2       | US     |
| 10102-99  | 10102-99      | 2       | US     |
| 10102-100 | 10102-100     | 2       | US     |

**RÈGLEMENT ÉTABLISSANT  
LA REDEVANCE DE TRANSPORT**

Annexe B  
 ZONE 23 Station Pointe-Claire

Titre (s) (s) (s)  
 Chabot, © Gouvernement du Québec - ©2017 02-03  
 Sirena REAL, © CIP/CH/HA, projet de référence  
 Dernière mise à jour le 02/01/2018  
 Projeet: MTR 8 (MTR 8)  
 Échelle: 1:10 000



PROJET: 10117  
 ÉCHELLE: 1:10 000  
 DATE: 2018



A titre indicatif, les lots inclus en tout ou en partie dans la zone de la Station Pointe-Claire, selon la version de la matrice graphique du cadastre datant du 28 septembre 2017 sont listés dans le tableau ci-contre.

Tout lot qui n'apparaît pas dans la liste mais qui serait inclus en tout ou en partie dans la zone au moment de la délivrance du permis doit être considéré. Il incombe à la municipalité la responsabilité de vérifier si des modifications ont été apportées au cadastre.

L'assujettissement des travaux sera déterminé au moment de la délivrance du permis, en fonction de la localisation dans la zone du bâtiment visé par les travaux.

| |
|---|
| 1457527 | 1457537 | 1457538 | 1457539 | 1458000 | 1458001 | 1458002 | 1458929</ |
|---|



|         |         |         |         |          |          |          |          |          |          |          |          |         |
|---------|---------|---------|---------|----------|----------|----------|----------|----------|----------|----------|----------|---------|
| 2611363 | 2611364 | 2611365 | 2611366 | 2611367  | 2611368  | 2611369  | 2611370  | 2611371  | 2611372  | 2611373  | 2676425  | 2676426 |
| 2754515 | 3105040 | 3540616 | 3540617 | 3560622  | 3563385  | 3563386  | 3563387  | 3563388  | 3563389  | 3563390  | 3563391  | 3563392 |
| 3563393 | 3563394 | 3563395 | 3563396 | 3574451  | 3574452  | 3574453  | 3574454  | 3574455  | 3574456  | 3574457  | 3574458  | 3574459 |
| 3574460 | 3574461 | 3574462 | 3574463 | 3574464  | 3574465  | 3574466  | 3574467  | 3574468  | 3574469  | 3632712  | 3632714  | 3632716 |
| 3632717 | 3632718 | 3632719 | 3686939 | 3686940  | 3686941  | 3686942  | 3686943  | 3686944  | 3801432  | 3801433  | 3882306  | 3882311 |
| 3882312 | 3882313 | 3882314 | 3882315 | 3882316  | 3882317  | 3882318  | 3882319  | 3882320  | 3882321  | 3913230  | 3981675  | 4045562 |
| 4045563 | 4045564 | 4045565 | 4045566 | 4045567  | 4045568  | 4045569  | 4045570  | 4045571  | 4045572  | 4045573  | 4045574  | 4045575 |
| 4118457 | 4118458 | 4118459 | 4118460 | 4118461  | 4118462  | 4118463  | 4118464  | 4118465  | 4118466  | 4118467  | 4118469  | 4158371 |
| 4158372 | 4158373 | 4158374 | 4158375 | 4158376  | 4158377  | 4158378  | 4158379  | 4158380  | 4158381  | 4158382  | 4158383  | 4158384 |
| 4158385 | 4158386 | 4158387 | 4158388 | 4158389  | 4158390  | 4158391  | 4158392  | 4158393  | 4158394  | 4158395  | 4158396  | 4158397 |
| 4158398 | 4158399 | 4158400 | 4158401 | 4158402  | 4158403  | 4158404  | 4158405  | 4158406  | 4158407  | 4158408  | 4158409  | 4158410 |
| 4158411 | 4158412 | 4158413 | 4158414 | 4158415  | 4158416  | 4158417  | 4158418  | 4158419  | 4158420  | 4158421  | 4158422  | 4158423 |
| 4158424 | 4158425 | 4158426 | 4158427 | 4158428  | 4158429  | 4158430  | 4158431  | 4158432  | 4158433  | 4158434  | 4158435  | 4213256 |
| 4213257 | 4213258 | 4213259 | 4213260 | 4213261  | 4213262  | 4213263  | 4213264  | 4213265  | 4213266  | 4213267  | 4213268  | 4213269 |
| 4213270 | 4213271 | 4228466 | 4333148 | 4335553  | 4345400  | 4345401  | 4345402  | 4528450  | 4528451  | 4868328  | 4914209  | 4946753 |
| 4946754 | 4946755 | 4946756 | 4946757 | 4946758  | 4946759  | 4946760  | 4946761  | 4946762  | 4946763  | 4946764  | 4946765  | 4946766 |
| 4946767 | 4946768 | 4946769 | 4946770 | 4946771  | 4946772  | 4946773  | 4946774  | 4946775  | 4946776  | 4946777  | 4946778  | 4946779 |
| 4946780 | 4946782 | 4966542 | 4966543 | 4966544  | 4966545  | 4966546  | 4966547  | 4966548  | 4966549  | 4966550  | 4966551  | 4966552 |
| 4966553 | 4966554 | 4966555 | 4966556 | 4966557  | 4966558  | 4966559  | 4966560  | 4966561  | 4966562  | 4966563  | 4966564  | 4966565 |
| 4966566 | 4966567 | 4966568 | 4966569 | 4975246  | 5086737  | 5086738  | 5086739  | 5086740  | 5086741  | 5086742  | 5086743  | 5086744 |
| 5086745 | 5086746 | 5086747 | 5086748 | 5086749  | 5086750  | 5102343  | 5242316  | 5242317  | 5252420  | 5252421  | 5279349  | 5285070 |
| 5598993 | 5644240 | 5644241 | 5644242 | 5644243  | 5644244  | 5648490  | 5713774  | 5713775  | 5722389  | 5722390  | 5722391  | 5788932 |
| 5856120 | 5856121 | 5856122 | 5856123 | PC-08110 | PC-18075 | PC-18568 | PC-33406 | PC-36891 | PC-37542 | PC-37628 | PC-39183 |         |



**Légende**

- Zone assujettie
- Limite de lot
- Numéro de lot
- Hydrographie
- Autoroute
- Rue
- Nom des rues

La zone correspond à un cercle d'un rayon de 1 km tracé à partir de la localisation de la Station Des Sources, à savoir le rapprochement projet de la gare de la Station Des Sources, à l'adresse 1111, rue de la Station Des Sources, à Saint-Jovite (Municipalité de Saint-Jovite), le 25 novembre 2017.

Localisation de la Station Des Sources  
 Adresse : 1111, rue de la Station Des Sources  
 X : 563 7504,9017  
 (NAD 83, MTM8)




| 1032.03 | 1032.04 | 1032.05 | 1035.00 |
|---|
|---|

**RÈGLEMENT ÉTABLISSANT  
LA REDEVANCE DE TRANSPORT**

Titre (s) (n<sup>o</sup>) :  
 Annexe B  
 ZONE 24, Station Des Sources

Projet :  
 Cahiers : © Gouvernement du Québec - 2017-09-20  
 Service : SIREVO REAM, © CIPRO-TRIS, projet de règlement.  
 Dernière édition le 2017-11-23

Projetant : MTM 8 (Mtl 83)  
 Étude :

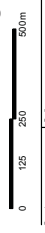

Échelle : 1:10 000  
 Date : 11-11-17  
 Numéro : 2408

A titre indicatif, les lots inclus en tout ou en partie dans la zone de la Station Des Sources, selon la version de la matrice graphique du cadastre datant du 28 septembre 2017 sont listés dans le tableau ci-contre.

Tout lot qui n'apparaît pas dans la liste mais qui serait inclus en tout ou en partie dans la zone au moment de la délivrance du permis doit être considéré. Il incombe à la municipalité la responsabilité de vérifier si des modifications ont été apportées au cadastre.

L'assujettissement des travaux sera déterminé au moment de la délivrance du permis, en fonction de la localisation dans la zone du bâtiment visé par les travaux.

|         |         |         |         |         |         |          |          |          |         |         |         |         |
|---------|---------|---------|---------|---------|---------|----------|----------|----------|---------|---------|---------|---------|
| 1521987 | 1521988 | 1521989 | 1521990 | 1521991 | 1521992 | 1521993  | 1521994  | 1521995  | 1521996 | 1521997 | 1521998 | 1521999 |
| 1522000 | 1522001 | 1522002 | 1522003 | 1522004 | 1522005 | 1522006  | 1522007  | 1522008  | 1522009 | 1522010 | 1522011 | 1522012 |
| 1522287 | 1523019 | 1523021 | 1523046 | 1523048 | 1523051 | 1523052  | 1523053  | 1523054  | 1523055 | 1523058 | 1523059 | 1523060 |
| 1523061 | 1523062 | 1523067 | 1523068 | 1523069 | 1523071 | 1523077  | 1523079  | 1523080  | 1523081 | 1523082 | 1523083 | 1523084 |
| 1523085 | 1523089 | 1523095 | 1523098 | 1523099 | 1523100 | 1523106  | 1523108  | 1523162  | 1523163 | 1523164 | 1523166 | 1523167 |
| 1523168 | 1524387 | 1524390 | 1524391 | 1524392 | 1524393 | 1524394  | 1524397  | 1524400  | 1524731 | 1524734 | 1524736 | 1524737 |
| 1524738 | 1525276 | 1525282 | 1525283 | 1525284 | 1525285 | 1525297  | 1525300  | 1525306  | 1525309 | 1525314 | 1525318 | 1525320 |
| 1525325 | 1525326 | 1525327 | 1525328 | 1525329 | 1525335 | 1525343  | 1525346  | 1525370  | 1525464 | 1525465 | 1525466 | 1525467 |
| 1525468 | 1525474 | 1763035 | 1763036 | 1763039 | 1763040 | 1763044  | 1763045  | 1763046  | 1763050 | 1763055 | 1763056 | 1763057 |
| 1763058 | 1763061 | 1763062 | 1763063 | 1763066 | 1763067 | 1763082  | 1763084  | 1763086  | 1763089 | 1766607 | 2260291 | 2280292 |
| 2260293 | 2260294 | 2260295 | 2260296 | 2260297 | 2260298 | 2260300  | 2260301  | 2260302  | 2260510 | 2260931 | 2261157 | 2261198 |
| 2262242 | 2262244 | 2262245 | 2262246 | 2262247 | 2262248 | 2262249  | 2262249  | 2262250  | 2262251 | 2262266 | 2262267 | 2262268 |
| 2262365 | 2262376 | 2262387 | 2262487 | 2262498 | 2262692 | 2262693  | 2262694  | 2262695  | 2262696 | 2262697 | 2262699 | 2262700 |
| 2262949 | 2262950 | 2262951 | 2262952 | 2262955 | 2262989 | 2508179  | 2526729  | 2526731  | 2526808 | 2526819 | 2526821 | 2526822 |
| 2526823 | 2526917 | 2526928 | 2526929 | 2526933 | 2526934 | 2526935  | 2526946  | 2526971  | 2526973 | 2526977 | 2526978 | 2526979 |
| 2526989 | 2526990 | 2526991 | 2526992 | 2526993 | 2528003 | 2528004  | 2528007  | 2528009  | 2528013 | 2528014 | 2528015 | 2528017 |
| 2528018 | 2528021 | 2528022 | 2528042 | 2528200 | 2528201 | 2528203  | 2528204  | 2528214  | 2528215 | 2528216 | 2528217 | 2528228 |
| 2528229 | 2528231 | 2528232 | 2528233 | 2528235 | 2528236 | 2528237  | 2528238  | 2528370  | 2528371 | 2528377 | 2528378 | 2528379 |
| 2528857 | 2528859 | 2528861 | 2528864 | 2528865 | 2528866 | 2528867  | 2528868  | 2528869  | 2528870 | 2528871 | 2528872 | 2528874 |
| 2528979 | 2528981 | 2528982 | 2528983 | 2528987 | 2528988 | 2529029  | 2529032  | 2529034  | 2529035 | 2529038 | 2529039 | 2529040 |
| 2529042 | 2529043 | 2529044 | 2529045 | 2529046 | 2529047 | 2529048  | 2529049  | 2529050  | 2529053 | 2529499 | 2529500 | 2529728 |
| 2529730 | 2530550 | 2530555 | 2530814 | 2530815 | 2530816 | 2530818  | 2530819  | 2531201  | 2531202 | 2531203 | 2531204 | 2531205 |
| 2531206 | 2691967 | 2691968 | 2691969 | 2691970 | 2806776 | 2806826  | 2806836  | 2973237  | 2973238 | 3002888 | 3002889 | 3104588 |
| 3104589 | 3415563 | 3415584 | 3621069 | 3621070 | 3916580 | 3916581  | 4022238  | 4269793  | 4269794 | 4521773 | 5002500 | 5002501 |
| 5002502 | 5491750 | 5491751 | 5599104 | 5838802 | 5838803 | PC-12381 | PC-27444 | PC-38544 |         |         |         |         |











**ANNEXE « B »**  
**RÉSOLUTION DES DIFFÉRENDS**

**1. Avis de différend**

- 1.1 Le Représentant autorisé de la partie qui estime qu'un Différend doit être soumis au Mode de règlement des différends doit transmettre au Représentant autorisé de l'autre partie un avis écrit décrivant le Différend (l'**Avis de différend**).

**2. Négociation**

- 2.1 Dans les cinq (5) jours de l'Avis de différend, les Représentants autorisés doivent se rencontrer afin d'entamer des négociations afin de régler le Différend. Ces négociations doivent se dérouler en respectant les exigences des articles 6, 7 et 1375 du Code civil.
- 2.2 Les Représentants autorisés doivent déployer les meilleurs efforts pour régler le Différend dans un délai de vingt (20) jours à partir de la transmission de l'Avis de différend, ou à l'intérieur de tout délai plus long dont ils pourront convenir.
- 2.3 En aucun temps et en aucune circonstance une partie ne peut présenter ou produire comme élément de preuve, dans toute procédure judiciaire, arbitrale ou autre procédure similaire :
- i) les documents, déclarations ou communications soumis par l'autre partie dans le cadre des négociations entre les Représentants autorisés concernant un règlement possible du Différend, sauf dans la mesure où ces documents, déclarations ou communications peuvent être obtenus indépendamment par la partie cherchant à les produire dans une procédure judiciaire, arbitrale ou autre procédure similaire;
  - ii) les opinions, suggestions ou propositions exprimées ou faites par l'une des parties dans le cadre des négociations entre les Représentants autorisés concernant un règlement possible du Différend;
  - iii) les aveux d'une partie faits au cours des négociations entre les Représentants autorisés concernant un règlement possible du Différend;
  - iv) le fait que l'une des parties ait indiqué, au cours des négociations entre les Représentants autorisés concernant un règlement possible du Différend, qu'elle était prête à accepter une proposition de transaction ou d'accord; ni
  - v) le fait que l'une des parties pourrait avoir été la cause de l'échec des négociations entre les Représentants autorisés.

**3. Médiation**

- 3.1 Si, à l'échéance du délai prévu à l'article 2 ou tout autre délai convenu pour les négociations entre les Représentants autorisés, ceux-ci ne sont pas parvenus à régler le Différend, une des parties peut transmettre un avis de médiation à l'autre partie. Si cette dernière accepte de soumettre le Différend au processus de médiation, les parties auront dix (10) jours, ou tout délai plus long dont elles pourront convenir, pour nommer un médiateur.
- 3.2 La médiation prend fin par la survenance de l'un ou l'autre des événements suivants :
- i) la signature par les parties d'un accord mettant fin au Différend;
  - ii) la notification par écrit au médiateur par l'une des parties de sa décision de ne pas poursuivre la médiation;

- iii) la notification écrite aux parties par le médiateur que, selon son opinion, la médiation n'aboutira pas au règlement du Différend opposant les parties;
  - iv) l'expiration de tout délai fixé pour la médiation, sauf prorogation de ce délai d'un commun accord par les parties, à charge pour le médiateur de notifier ladite expiration aux parties par écrit; ou
  - v) le défaut par l'une des parties de payer sa part des honoraires et frais du médiateur.
- 3.3 En aucun temps et en aucune circonstance, une partie ne pourra présenter ou produire comme élément de preuve, dans toute procédure judiciaire, arbitrale ou autre procédure similaire :
- i) les documents, déclarations ou communications soumis par l'autre partie ou par le médiateur dans le cadre de la médiation concernant un règlement possible du Différend, sauf dans la mesure où ces documents, déclarations ou commentaires ne peuvent être obtenus indépendamment par la partie cherchant à les produire dans une procédure judiciaire, arbitrale ou autre procédure similaire;
  - ii) les opinions, suggestions ou propositions exprimées ou faites par une partie au cours de la médiation concernant un règlement possible du Différend;
  - iii) les aveux d'une partie faits au cours de la médiation concernant un règlement possible du Différend;
  - iv) les opinions, suggestions ou propositions exprimées ou faites par le médiateur;
  - v) le fait qu'une des parties ait indiqué, au cours de la médiation concernant un règlement possible du Différend, qu'elle était prête à accepter une proposition de transaction ou d'accord; ni
  - vi) le fait qu'une des parties ait refusé de s'engager dans la procédure de médiation, y ait mis fin ou pourrait avoir été la cause de l'échec de la médiation.
- 3.4 Le médiateur doit en tout temps demeurer neutre et agir de manière impartiale. Il doit avoir les compétences nécessaires et une expérience pertinente relativement aux questions soulevées dans le cadre du Différend et doit également être compétent et détenir l'expérience nécessaire pour agir en tant que médiateur.
- 3.5 Le médiateur ne peut être appelé à témoigner dans aucune procédure judiciaire, arbitrale ou autre procédure similaire concernant un aspect quelconque de la médiation.
- 3.6 Dans le cas où l'une des parties refuse la médiation, où les parties n'ont pas réussi à résoudre le Différend selon ce qui précède ou ne peuvent convenir d'un médiateur dans les délais impartis, les parties conviennent de soumettre le Différend à l'arbitrage, conformément aux dispositions ci-après.
- 3.7 Les honoraires et frais du médiateur sont supportés à parts égales par les parties et ces dernières conviennent que ces honoraires et frais ne pourront faire l'objet d'une réclamation, à titre de dommages et intérêts ou autrement.
- 4. Arbitrage**
- 4.1 Tout Différend non résolu par la négociation ou la médiation conformément à ce qui précède est tranché définitivement par voie d'arbitrage, à l'exclusion des tribunaux, moyennant l'envoi d'un avis d'arbitrage écrit et détaillé d'une partie à l'autre partie. Tout tel arbitrage sera tenu conformément aux dispositions des articles 620 et suivants du *Code de procédure civile*.

## 5. Confidentialité

### 5.1 Les Parties conviennent :

- i) que l'existence de tout recours au Mode de règlement des différends, incluant tout Avis de Différend et sa transmission, les documents ou renseignements fournis dans le cadre d'un tel recours au Mode de règlement des différends, le résultat d'un tel recours au Mode de règlement des différends et tout accord entre les parties mettant fin au Différend constituent des renseignements confidentiels et doivent être traités comme tels selon les lois applicables; et
- ii) d'exiger de toute personne à laquelle est déléguée la compétence de trancher ou de faciliter la résolution d'un Différend en vertu de la présente Annexe, qu'il s'agisse d'un Représentant autorisé, d'un médiateur ou d'un arbitre, mais à l'exception d'un juge, qu'elle utilise les renseignements confidentiels exclusivement aux fins des activités et délibérations nécessaires à la résolution du Différend et qu'elle prenne les mesures nécessaires pour maintenir leur confidentialité sous réserve des lois applicables.

5.2 À l'exception de ce qui est autorisé aux termes des présentes, chaque partie doit préserver la confidentialité des renseignements confidentiels de l'autre partie, ne pas les divulguer et ne permettre à aucune personne de quelque manière que ce soit d'y accéder, directement ou indirectement, étant entendu cependant que le présent article n'empêche pas l'une ou l'autre partie de divulguer ces renseignements confidentiels à ses conseillers professionnels, dans la mesure nécessaire, afin de permettre à cette partie d'exercer ou d'exécuter, ou de faire exercer ou exécuter, ou d'appliquer, ses droits et obligations aux termes de la présente Entente. De plus, REM Inc. peut divulguer des renseignements confidentiels à ses associés, ses fournisseurs et à tous conseillers mandataires, prêteurs, bailleurs de fonds, gouvernements ou organismes gouvernementaux, dans la mesure requise pour la réalisation, l'exploitation ou le financement du REM. Également, l'Autorité peut divulguer des renseignements confidentiels à tout ministère et organisme du Gouvernement du Québec.

5.3 Une partie peut divulguer ou communiquer des renseignements confidentiels de l'autre partie lorsque la partie est contrainte, aux termes des lois applicables ou d'un jugement, décision ou ordonnance d'une Autorité gouvernementale, d'un tribunal, d'une cour ou d'une autre organisme judiciaire ayant juridiction, de le faire, pourvu que (i) la partie ainsi contrainte donne à l'autre partie un préavis aussi long que possible dans les circonstances, sauf si cela est interdit par les lois applicables ou le jugement, décision ou ordonnance pertinent; (ii) la partie ainsi contrainte collabore avec l'autre partie, si requis par cette dernière et aux frais de celle-ci, à demander et obtenir toute mesure légale visant à protéger la confidentialité des renseignements confidentiels et d'en limiter la divulgation lorsque possible; (iii) permette à l'autre partie de s'opposer de contester, à ses frais, la divulgation des renseignements personnels lorsque possible.

5.4 Sous réserve de ce qui précède, il est interdit aux parties d'utiliser ou, directement ou indirectement, de faire en sorte qu'une autre personne utilise, d'autoriser ou de permettre à une autre personne d'utiliser, des renseignements confidentiels de l'autre partie sauf aux fins du recours au Mode de règlement des différends et de la manière permise par celui-ci ou de la manière autorisée par la présente Entente ou par écrit par la partie divulgatrice.

5.5 Les renseignements d'une partie (le **Titulaire des renseignements confidentiels**) ne seront pas considérés comme des renseignements confidentiels dans les circonstances suivantes :

- i) le Titulaire des renseignements confidentiels avise l'autre partie à qui les renseignements ont été divulgués (le **Destinataire des renseignements confidentiels**) qu'il n'est pas nécessaire de traiter ces renseignements comme des renseignements confidentiels;

- ii) les renseignements sont, à la date de la présente Entente, ou deviennent, à tout moment ultérieur, généralement disponibles au public ou accessibles par celui-ci sans faute de la part du Destinataire des renseignements confidentiels;
  - iii) les renseignements sont d'ordre public ou relèvent du domaine public;
  - iv) les renseignements étaient en la possession du Destinataire des renseignements confidentiels avant leur divulgation;
  - v) les renseignements sont reçus par le Destinataire des renseignements confidentiels de manière non confidentielle en provenance d'une source autre que le Titulaire des renseignements confidentiels, à la condition qu'à la connaissance du Destinataire des renseignements confidentiels, cette source ne soit pas liée par une entente de confidentialité avec le Titulaire des renseignements confidentiels et qu'il ne lui soit pas autrement interdit de divulguer ces renseignements au Destinataire des renseignements confidentiels en vertu d'une obligation contractuelle, légale ou fiduciaire; ou
  - vi) les renseignements ont été élaborés indépendamment par le Destinataire des renseignements confidentiels sans accès aux renseignements confidentiels, ainsi que l'attestent des dossiers écrits.
- 5.6 Les obligations prévues au présent article 5 de cette Annexe « B » survivent à la résiliation de l'Entente ou à l'expiration de celle-ci, selon le cas.

ANNEXE « C »  
RÈGLEMENT NO. 2018-04

**Règlement concernant la redevance de transport à l'égard du Réseau express métropolitain**

**Loi sur l'Autorité régionale de transport métropolitain**

**CHAPITRE I**

DISPOSITIONS INTRODUCTIVES

1. Le présent règlement a pour objet de financer le Réseau express métropolitain, un système de transport collectif, en assujettissant certains travaux au paiement d'une redevance de transport, et ce, dans les zones du territoire de l'Autorité régionale de transport métropolitain identifiées propices à l'articulation de l'urbanisation et des services de transport collectif.

2. Le présent règlement a également pour objet d'exiger l'obtention d'un permis pour la réalisation de travaux assujettis à la redevance de transport à l'égard du Réseau express métropolitain lorsque ces travaux peuvent, sur le territoire d'une municipalité, être réalisés sans l'obtention d'un tel permis, conformément à l'article 97.7 de la *Loi sur l'Autorité régionale de transport métropolitain*.

**CHAPITRE II**

ÉTABLISSEMENT DE LA REDEVANCE DE TRANSPORT

**SECTION 1**

TAUX ET CALCUL DE LA REDEVANCE

3. Sont assujettis au versement d'une redevance de transport les travaux assujettis visés à la Section 2 du présent Chapitre II à l'égard d'un bâtiment situé en tout ou en partie dans une zone propice à l'articulation de l'urbanisation et des services de transport collectif que l'Autorité régionale de transport métropolitain finance, même en partie, tel que ces zones sont plus amplement décrites au chapitre III, au taux applicable fixé à l'Annexe C et ajusté conformément à l'article 85 de la *Loi concernant le Réseau électrique métropolitain*.

La redevance est calculée conformément à l'article 97.2 de la *Loi sur l'Autorité régionale de transport métropolitain* au moment de la délivrance du permis pertinent à l'égard des travaux assujettis.



Le taux de la redevance est indexé de plein droit de la même façon que le montant de 750 000 \$ fixé au premier alinéa de l'article 97.2 de la *Loi sur l'Autorité régionale de transport métropolitain*, selon les dispositions de dudit article applicables à l'indexation dudit montant.

## **SECTION 2**

### **LES TRAVAUX ASSUJETTIS**

4. Sont assujettis aux versements de la redevance les travaux suivants dont la valeur et la superficie de plancher excèdent celles prévues à l'article 97.2 de la *Loi sur l'Autorité régionale de transport métropolitain* et ayant pour objet :

- 1<sup>o</sup> La construction d'un bâtiment;
- 2<sup>o</sup> La reconstruction d'un bâtiment sauf pour la superficie de celle-ci résultant d'un sinistre survenu dans les 24 mois précédents;
- 3<sup>o</sup> L'augmentation de la superficie de plancher d'un bâtiment;
- 4<sup>o</sup> Le réaménagement d'un bâtiment en lien avec un changement d'usage, même partiel, consistant dans le passage de l'une à l'autre des 8 catégories suivantes, décrites à l'Annexe D laquelle fait partie intégrante du présent règlement :
  1. Habitation;
  2. Commerce de détail, de restauration ou de divertissement et services personnels;
  3. Bureaux d'affaires et services professionnels;
  4. Commerce d'hébergement ou de lieu de réunion;
  5. Institutionnel;
  6. Industrie, commerces de gros, services para-industriels et services automobiles;
  7. Industrie de recherche et de développement et centre de données;
  8. Autres.

## **SECTION 3**

### **VALEUR DES TRAVAUX**

5. Pour les fins de l'établissement de la redevance, la valeur des travaux assujettis établie par la municipalité au moment de la délivrance du permis inclut l'ensemble des frais qui suivent, excluant les taxes :

- 1<sup>o</sup> les frais de fourniture et d'installation de tous les matériaux et équipements intégrés au bâtiment, incluant notamment ceux reliés à l'architecture, à la structure, à la mécanique et à l'électricité, mais excluant les frais de fourniture et d'installation des appareillages reliés à l'exploitation d'un procédé industriel ou d'une production industrielle;
- 2<sup>o</sup> les frais d'excavation et de remblayage.

#### **SECTION 4**

##### **DÉTERMINATION DE LA SUPERFICIE DE PLANCHER VISÉE PAR LES TRAVAUX ASSUJETTIS À LA REDEVANCE DE TRANSPORT**

6. Pour les fins de l'établissement de la redevance, la superficie de plancher visée par les travaux assujettis est égale à la somme de la superficie de chacun des planchers faisant l'objet des travaux assujettis, incluant celui de toute mezzanine et de tout sous-sol. La superficie de plancher est mesurée à partir de la face externe des murs extérieurs.

#### **SECTION 5**

##### **EXIGIBILITÉ DE LA REDEVANCE**

7. Le débiteur de la redevance est le propriétaire d'un immeuble faisant l'objet des travaux assujettis de l'article 4.

On entend par « propriétaire » l'une des personnes suivantes :

- 1<sup>o</sup> la personne qui détient le droit de propriété sur un immeuble;
- 2<sup>o</sup> la personne qui possède un immeuble à titre d'emphytéote;
- 3<sup>o</sup> la personne qui possède un immeuble à titre d'usufruitier;
- 4<sup>o</sup> la personne qui détient un droit de propriété superficière sur un immeuble;
- 5<sup>o</sup> l'occupant d'un immeuble appartenant à l'une des personnes mentionnées à l'article 97.12 de la *Loi sur l'Autorité de transport régional métropolitain* ou appartenant à toute autre personne non assujettie au paiement de la redevance de transport, à l'exclusion de l'occupation par l'une de ces personnes;
- 6<sup>o</sup> le Syndicat de copropriétaires.

8. La redevance est exigible du propriétaire, est perçue par une municipalité locale pour le compte de l'Autorité régionale de transport métropolitain et doit être entièrement acquittée par traite bancaire lors de la délivrance du permis visé au second alinéa de l'article 3. Un paiement par un tiers est réputé être effectué au nom du propriétaire.

9. L'évaluation de l'atteinte des seuils d'assujettissement à la redevance doit prendre en considération la valeur des constructions et ouvrages et des meubles incorporés ainsi que la superficie de plancher précédemment autorisées pour un bâtiment d'un même propriétaire, par la réglementation municipale ou le présent règlement depuis son entrée en vigueur, et dans les 48 mois de la dernière autorisation.

10. Lorsque des travaux assujettis à la redevance sont effectués sans permis, la redevance est exigible du seul fait qu'il s'agit de travaux assujettis.

### CHAPITRE III

#### RÈGLES D'ÉTABLISSEMENT DES ZONES PROPICES À L'ARTICULATION DE L'URBANISATION ET DES SERVICES TRANSPORT COLLECTIFS

11. Le présent règlement s'applique à l'égard des zones propices à l'articulation de l'urbanisation et des services de transport collectif identifiées dans l'arrêté no. 2018-03 en date du 22 mars 2018, lesquelles apparaissent avec les gares et stations et le tracé aux Annexes A et B.

Les zones sont définies par rapport à la localisation de chaque gare et station du Réseau express métropolitain, en fonction des coordonnées cartésiennes de chacune des gares et stations présentées à l'Annexe B, lesquelles sont basées sur le système nord-américain de référence terrestre NAD83 (North American Datum of 1983) et le système de projection Mercator Transverse Modifié zone 8 (MTM8), conformément au Système québécois de référence cartographique (SQRC).

Les zones des stations Édouard-Montpetit, Gare Centrale et McGill correspondent à un cercle d'un rayon de 500 mètres tracé à partir de chaque gare ou station.

Les zones des autres stations énumérées à l'Annexe C correspondent à un cercle de 1 kilomètre tracé à partir de chaque gare ou station.

Le tracé des zones est ajusté de manière à exclure tout immeuble faisant partie d'une zone agricole au sens de la *Loi sur la protection du territoire et des activités agricoles* (RLRQ, chapitre P-41.1).

Le tracé des zones est ajusté de manière à exclure tout lot dont l'accès à la station du Réseau express métropolitain est empêché en toute saison, à pied ou en voiture, par la présence d'un cours d'eau.

#### **CHAPITRE IV**

##### **EXONÉRATIONS**

12. En plus des cas d'exonération prévus à l'article 97.12 de la *Loi sur l'Autorité régionale de transport métropolitain*, aucune redevance n'est exigible à l'égard de travaux réalisés sur un immeuble faisant partie d'une exploitation agricole visée à l'article 36.2 de la *Loi sur le ministère de l'agriculture, des pêcheries et de l'alimentation* (RLRQ, chapitre M-14).

#### **CHAPITRE V**

##### **OBLIGATIONS DE LA MUNICIPALITÉ**

13. La municipalité sur le territoire de laquelle se trouve une zone doit percevoir, pour le compte de l'Autorité, la redevance liée à la réalisation des travaux assujettis à l'égard d'un bâtiment, sans diminution de celle-ci même s'ils sont réalisés à l'égard d'un bâtiment situé qu'en partie dans une zone.

14. À titre de modalité de perception de la redevance, la municipalité doit exiger de toute personne demandant un permis relatif aux travaux assujettis de l'article 4, en plus des renseignements prévus au régime de délivrance applicable, les renseignements et pièces justificatives requis à l'Annexe E afin de déterminer l'assujettissement à la redevance des travaux concernés par la demande.

15. Lorsque les travaux assujettis au présent règlement peuvent être entrepris sans exigence d'émission préalable d'un permis par la municipalité, le propriétaire de l'immeuble faisant l'objet des travaux doit obtenir un permis émis en vertu du présent règlement pour effectuer de tels travaux. La municipalité est responsable de la délivrance du permis.

16. Lorsque la municipalité constate que la localisation du bâtiment faisant l'objet des travaux ou que la superficie réelle des travaux assujettis de l'article 4 ou leur valeur réelle est différente de celle établie au moment de la délivrance du permis qui les autorise, la municipalité en informe l'Autorité régionale de transport métropolitain et la redevance est ajustée à la hausse ou à la baisse, entraînant un supplément ou un remboursement, selon le cas.

17. Les dispositions du présent règlement dont l'objet est de prévoir l'exigence d'un permis pour la réalisation de travaux assujettis à la redevance de transport et leur régime de délivrance, qui entrent en conflit avec celles d'un règlement municipal qui traite du même objet, n'ont pas d'effet à l'égard du territoire où un tel règlement municipal est en vigueur.

18. La remise à l'Autorité régionale de transport métropolitain des redevances perçues et des rapports faisant état des renseignements qui y sont relatifs se fait aux dates et de la façon prévue à l'article 97.10 de la *Loi sur l'Autorité régionale de transport métropolitain*.

## CHAPITRE VI DISPOSITIONS PÉNALES

19. Quiconque refusant ou omettant de payer la redevance de transport établie par la municipalité commet une infraction et est passible d'une amende qui équivaut à la somme des montants suivants :

1<sup>o</sup> le montant de la redevance calculé en vertu du chapitre II;

2<sup>o</sup> la somme additionnelle suivante :

- a) s'il s'agit d'une personne physique :
  - i. pour une première infraction : de 250\$ à 5 000 \$;
  - ii. pour une récidive : de 500\$ à 10 000 \$;
- b) dans les autres cas :
  - i. pour la première infraction : de 250\$ à 10 000 \$
  - ii. pour une récidive : de 500\$ à 20 000 \$.

La portion de l'amende constituée du montant de la redevance prévue au paragraphe 1<sup>o</sup> ci-dessus est payable à l'Autorité régionale de transport métropolitain au titre d'une redevance qui aurait dû être payée lorsqu'initialement exigible.

L'Autorité régionale de transport métropolitain intente la poursuite pénale prévue au présent règlement.

**CHAPITRE VII**  
**DISPOSITIONS FINALES**

20. Le présent règlement entrera en vigueur le 1<sup>er</sup> mai 2018.

Le présent règlement est abrogé à la date où, en application du paragraphe 2° du deuxième alinéa de l'article 38 de la Loi sur le réseau électrique métropolitain (RLRQ chapitre R-25.02), la cible de financement est atteinte ou s'il s'est écoulé cinquante (50) ans après l'entrée en vigueur du présent règlement, selon la plus rapprochée de ces dates.

68337

**A.M., 2018**

**Arrêté numéro 2018 005 du ministre de la Santé  
et des Services sociaux en date du 20 mars 2018**

Loi sur les services de santé et les services sociaux  
(chapitre S-4.2)

ÉDICTANT le Règlement modifiant le Règlement sur certaines conditions de travail applicables aux hors-cadres des agences et des établissements publics de santé et de services sociaux

LE MINISTRE DE LA SANTÉ ET DES SERVICES SOCIAUX,

VU le premier alinéa de l'article 487.2 de la Loi sur les services de santé et les services sociaux (chapitre S-4.2), lequel prévoit notamment que le ministre peut, par règlement, déterminer les normes et barèmes qui doivent être suivis par les agences et les établissements publics pour la sélection, la nomination, l'engagement, la rémunération et les autres conditions de travail applicables aux hors-cadres;

VU que le ministre a édicté le Règlement sur certaines conditions de travail applicables aux hors-cadres des agences et des établissements publics de santé et de services sociaux (chapitre S-4.2, r. 5.2);

VU l'autorisation obtenue du Conseil du trésor conformément au troisième alinéa de l'article 487.2 de la loi;

CONSIDÉRANT QU'il y a lieu d'édicter le Règlement modifiant le Règlement sur certaines conditions de travail applicables aux hors-cadres des agences et des établissements publics de santé et de services sociaux;

ARRÊTE CE QUI SUIT:

Est édicté le «Règlement modifiant le Règlement sur certaines conditions de travail applicables aux hors-cadres des agences et des établissements publics de santé et de services sociaux» dont le texte apparaît en annexe.

*Le ministre de la Santé et  
des Services sociaux,*  
GAÉTAN BARRETTE

## **Règlement modifiant le Règlement sur certaines conditions de travail applicables aux hors-cadres des agences et des établissements publics de santé et de services sociaux**

Loi sur les services de santé et les services sociaux  
(chapitre S-4.2, a. 487.2)

**1.** Le Règlement sur certaines conditions de travail applicables aux hors-cadres des agences et des établissements publics de santé et de services sociaux (chapitre S-4.2, r. 5.2) est modifié par l'insertion, après l'article 40.2, des suivants:

«**40.3.** Un hors-cadre qui travaille dans une localité de la région du Grand Nord déterminée par le ministre reçoit pour la période du 1<sup>er</sup> avril 2017 au 30 mars 2020 une allocation d'attraction et de rétention.

Cette allocation est versée au hors-cadre sous la forme d'un montant forfaitaire au prorata du temps travaillé et selon les modalités du système de paie de l'employeur. Un congé férié, un congé mobile, un congé annuel et un congé social sont considérés comme du temps travaillé.

Les montants ainsi que les modalités d'application de cette allocation sont établis par le ministre.

**40.4.** À compter du 1<sup>er</sup> avril 2018, un hors-cadre requis par son employeur pour le développement ou la mise en place d'un projet d'envergure majeure ou nationale reçoit une allocation de 5 % ou 10 % de son salaire.

Cette allocation est tributaire de l'envergure de la participation au projet. L'envergure se mesure, entres autres, par l'ampleur des objectifs recherchés et des résultats attendus, ainsi que la marge de manœuvre et le pouvoir de représentation octroyé au hors-cadre.

Le projet d'envergure majeure ou nationale doit avoir fait l'objet d'une autorisation de la part du ministre. Le ministre établit le pourcentage de l'allocation en fonction de l'envergure de la participation du hors-cadre au projet. Le projet est d'une durée maximale de 18 mois. Il peut être prolongé de neuf mois, sous réserve de l'autorisation du ministre.

Le hors-cadre ne peut occuper son poste pendant la durée de sa désignation pour la réalisation du projet. À la fin de sa désignation, le hors-cadre reprend son poste chez son employeur, sous réserve des dispositions relatives à la stabilité d'emploi prévues au chapitre 5. Le choix du hors-cadre en vertu de l'article 94 s'effectue à la fin de sa désignation.



Cette allocation est versée au hors-cadre sous la forme d'un montant forfaitaire au prorata du temps travaillé et selon les modalités du système de paie de l'employeur. Un congé férié, un congé mobile, un congé annuel et un congé social sont considérés comme du temps travaillé. ».

**2.** Le présent règlement entre en vigueur à la date de sa publication à la *Gazette officielle du Québec*.

68341

**A.M., 2018**

**Arrêté numéro 2018 006 du ministre de la Santé et des Services sociaux en date du 20 mars 2018**

Loi sur les services de santé et les services sociaux (chapitre S-4.2)

ÉDICTANT le Règlement modifiant le Règlement sur certaines conditions de travail applicables aux cadres des agences et des établissements de santé et de services sociaux

LE MINISTRE DE LA SANTÉ ET DES SERVICES SOCIAUX,

VU le premier alinéa de l'article 487.2 de la Loi sur les services de santé et les services sociaux (chapitre S-4.2), lequel prévoit notamment que le ministre peut, par règlement, déterminer les normes et barèmes qui doivent être suivis par les agences, les établissements publics et les établissements privés conventionnés pour la sélection, la nomination, l'engagement, la rémunération et les autres conditions de travail applicables aux cadres supérieurs et intermédiaires;

VU que le ministre a édicté le Règlement sur certaines conditions de travail applicables aux cadres des agences et des établissements de santé et de services sociaux (chapitre S-4.2, r. 5.1);

VU qu'il y a lieu de modifier ce règlement;

VU l'autorisation obtenue du Conseil du trésor conformément au troisième alinéa de l'article 487.2 de la loi;

CONSIDÉRANT qu'il y a lieu d'édicter le Règlement modifiant le Règlement sur certaines conditions de travail applicables aux cadres des agences et des établissements de santé et de services sociaux;

ARRÊTE CE QUI SUIT :

Est édicté le «Règlement modifiant le Règlement sur certaines conditions de travail applicables aux cadres des agences et des établissements de santé et de services sociaux» dont le texte apparaît en annexe.

*Le ministre de la Santé et des Services sociaux,*  
GAÉTAN BARRETTE

## **Règlement modifiant le Règlement sur certaines conditions de travail applicables aux cadres des agences et des établissements de santé et de services sociaux**

Loi sur les services de santé et les services sociaux (chapitre S-4.2, a. 487.2)

**1.** L'article 14 du Règlement sur certaines conditions de travail applicables aux cadres des agences et des établissements de santé et de services sociaux (chapitre S-4.2, r. 5.1) est modifié par l'insertion, après le deuxième alinéa, des suivants :

« Malgré le deuxième alinéa, à compter du 1<sup>er</sup> avril 2019, la progression salariale accordée à un cadre varie entre 0 % et 6 %, sous réserve que cette progression ne peut porter le salaire du cadre au-delà du maximum de la classe salariale du poste qu'il occupe.

Les modalités de progression s'établissent de la façon suivante :

1° 0 % lorsque le cadre ne répond pas aux attentes significatives;

2° 2 % lorsque le cadre répond partiellement aux attentes significatives;

3° 4 % lorsque le cadre répond aux attentes significatives;

4° 6 % lorsque le cadre dépasse largement les attentes significatives (l'employeur octroi 6 % à un maximum de 25 % des cadres en progression).

Lorsqu'un employeur ne procède pas à l'évaluation du rendement du cadre, une progression salariale de 4 % est accordée à ce cadre. ».

**2.** L'article 25 de ce règlement est modifié par le remplacement du deuxième alinéa par le suivant :

« Lorsque la règle prévue au premier alinéa ne s'applique plus, le cadre bénéficie des règles salariales prévues au deuxième alinéa de l'article 20, compte tenu des adaptations nécessaires. ».

**3.** L'article 27 de ce règlement est modifié :

1<sup>o</sup> par l'insertion, dans les premier et deuxième alinéas et après « cadre », de « intermédiaire »;

2<sup>o</sup> par l'ajout, à la fin, de l'alinéa suivant :

« À l'exception de la période du 1<sup>er</sup> avril 2018 au 31 mars 2019, les dispositions du présent article s'appliquent à un cadre médecin visé à l'article 8.1, compte tenu des adaptations nécessaires. ».

**4.** L'article 29.0.1 de ce règlement est modifié par l'insertion, après le deuxième alinéa, du suivant :

« À compter du 1<sup>er</sup> avril 2017, le cadre qui occupe une fonction de conseiller-cadre en soins infirmiers ayant pour mandat de superviser la qualité de la pratique et dont les attributions habituelles de sa fonction sont exercées à plus de 50 % dans une unité ou un centre d'activité visé au premier ou au deuxième alinéa, reçoit une allocation de soins critiques de 14 % de son salaire. À compter de cette même date, le cadre qui coordonne les activités de soir, de nuit, de fin de semaine ou de congé férié d'une unité ou d'un centre d'activité visé au premier ou deuxième alinéa, reçoit 25 % de cette allocation. ».

**5.** L'article 29.0.1.1 de ce règlement est modifié par l'insertion, après le premier alinéa, du suivant :

« À compter du 1<sup>er</sup> avril 2017, le cadre qui occupe une fonction de conseiller-cadre en soins infirmiers ayant pour mandat de superviser la qualité de la pratique et dont les attributions habituelles de sa fonction sont exercées à plus de 50 % dans un centre d'activité visé au premier alinéa reçoit également cette allocation. ».

**6.** L'article 29.0.1.2 de ce règlement est modifié par l'insertion, après le premier alinéa, du suivant :

« La règle prévue au premier alinéa s'applique à un conseiller-cadre, compte tenu des adaptations nécessaires. ».

**7.** La sous-section 7 de la section 8 du chapitre 3 de ce règlement est remplacée par les suivantes :

*« §7. Allocation d'attraction et de rétention pour les cadres inscrits au tableau de l'Ordre des psychologues du Québec »*

**29.0.4.** Un cadre de la profession psychologue, membre de l'Ordre des psychologues du Québec, qui exerce une fonction dont la nature du poste correspond à la formation et à la profession requise pour occuper une telle fonction d'encadrement, reçoit une allocation d'attraction et de rétention de :

1<sup>o</sup> 9,5 % pour la période du 1<sup>er</sup> avril 2017 au 1<sup>er</sup> avril 2019;

2<sup>o</sup> 6,9 % pour la période du 2 avril 2019 au 30 mars 2020.

Cette allocation est versée au cadre sous la forme d'un montant forfaitaire au prorata du temps travaillé et selon les modalités du système de paie de l'employeur. Un congé férié, un congé mobile, un congé annuel et un congé social sont considérés comme du temps travaillé.

*« §8. Allocation d'attraction et de rétention pour les cadres inscrits au tableau du Barreau du Québec »*

**29.0.5.** Un cadre de la profession avocat, membre du Barreau du Québec, qui exerce une fonction dont la nature du poste correspond à la formation et à la profession requise pour occuper une telle fonction d'encadrement reçoit, à compter du 1<sup>er</sup> avril 2017, une allocation d'attraction et de rétention.

Pour le cadre qui a accédé depuis au moins un an au maximum de sa classe salariale, cette allocation est de 5 % de son salaire. Ce pourcentage est porté à 10 % pour le cadre qui y a accédé depuis au moins deux ans et à 15 % après au moins trois ans. Toutefois, pour le cadre visé par les articles 24 ou 25, le salaire est celui déterminé par ces articles.

Cette allocation est versée au cadre sous la forme d'un montant forfaitaire au prorata du temps travaillé et selon les modalités du système de paie de l'employeur. Un congé férié, un congé mobile, un congé annuel et un congé social sont considérés comme du temps travaillé.

*« §9. Allocation d'attraction et de rétention pour les cadres médecins médicaux »*

**29.0.6.** À compter du 1<sup>er</sup> avril 2017, un cadre qui détient la formation universitaire de deuxième cycle attestant d'études graduées reconnues en physique médicale et qui supervise directement une unité ou un service où s'exercent principalement des activités liées à son domaine d'étude, reçoit une allocation d'attraction et de rétention de 6,2 % de son salaire.

Cette allocation est versée au cadre sous la forme d'un montant forfaitaire au prorata du temps travaillé et selon les modalités du système de paie de l'employeur. Un congé férié, un congé mobile, un congé annuel et un congé social sont considérés comme du temps travaillé.

«**§10.** Allocation d'attraction et de rétention pour les cadres techniciens en hygiène du travail

**29.0.7.** À compter du 1<sup>er</sup> avril 2017, un cadre qui détient un diplôme d'études collégiales en techniques de l'environnement, hygiène et sécurité au travail et qui supervise directement une unité ou un service où s'exercent principalement des activités liées à son domaine d'étude, reçoit une allocation d'attraction et de rétention de 13,5 % de son salaire.

Cette allocation est versée au cadre sous la forme d'un montant forfaitaire au prorata du temps travaillé et selon les modalités du système de paie de l'employeur. Un congé férié, un congé mobile, un congé annuel et un congé social sont considérés comme du temps travaillé.

«**§11.** Allocation d'attraction et de rétention pour les cadres techniciens en génie biomédical

**29.0.8.** À compter du 1<sup>er</sup> avril 2017, un cadre qui détient un diplôme d'études collégiales avec spécialisation en électrotechnique et qui supervise directement une unité ou un service où s'exercent principalement des activités liées à son domaine d'étude, reçoit une allocation d'attraction et de rétention de 9 % de son salaire.

Cette allocation est versée au cadre sous la forme d'un montant forfaitaire au prorata du temps travaillé et selon les modalités du système de paie de l'employeur. Un congé férié, un congé mobile, un congé annuel et un congé social sont considérés comme du temps travaillé.

«**§12.** Allocation de disponibilité

**29.0.9.** À compter du 1<sup>er</sup> avril 2018, lorsque la fonction d'un cadre supérieur exige qu'il soit en disponibilité continue sur une base régulière en dehors de son horaire normal de travail et que l'établissement où il travaille offre des services 24/24 heures et 7 jours par semaine, ce dernier reçoit une allocation de disponibilité.

Cette allocation représente 3,5 % du salaire du directeur et 3 % du salaire du directeur adjoint. Elle remplace l'indemnité de disponibilité visée à l'article 27.

Cette allocation est versée au cadre supérieur sous la forme d'un montant forfaitaire au prorata du temps travaillé et selon les modalités du système de paie de l'employeur. Un congé férié, un congé mobile, un congé annuel et un congé social sont considérés comme du temps travaillé.

Le conseil d'administration de l'établissement doit désigner le cadre supérieur qui est requis d'assurer la continuité dans la dispensation de services de santé ou de services sociaux afin d'éviter toute rupture de ceux-ci.

Les dispositions du présent article ne s'appliquent pas à un cadre médecin visé à l'article 8.1. ».

**8.** L'article 29.1 de ce règlement est modifié par l'ajout, à la fin, de l'alinéa suivant :

« À compter du 1<sup>er</sup> avril 2017, un cadre qui occupe une fonction de conseiller-cadre et que les attributions habituelles de son poste sont exercées à plus de 50 % dans un milieu psychiatrique reçoit les congés prévus au premier alinéa. ».

**9.** Ce règlement est modifié par l'insertion, après l'article 29.1, de la section suivante :

#### «**SECTION 10** DÉVELOPPEMENT DE PROJET D'ENVERGURE MAJEURE OU NATIONALE

**29.2.** À compter du 1<sup>er</sup> avril 2018, un cadre requis par son employeur pour le développement ou la mise en place d'un projet d'envergure majeure ou nationale reçoit une allocation de 5 % ou 10 % de son salaire.

Cette allocation est tributaire de l'envergure de la participation au projet. L'envergure se mesure, entre autres, par l'ampleur des objectifs recherchés et des résultats attendus, ainsi que la marge de manœuvre et le pouvoir de représentation octroyé au cadre.

Le projet d'envergure majeure ou nationale doit avoir fait l'objet d'une autorisation de la part du ministre. Le ministre établit le pourcentage de l'allocation en fonction de l'envergure de la participation du cadre au projet. Le projet est d'une durée maximale de 18 mois. Il peut être prolongé de neuf mois, sous réserve de l'autorisation du ministre.

Le cadre ne peut occuper son poste pendant la durée de sa désignation pour la réalisation du projet. À la fin de sa désignation, le cadre reprend son poste chez son employeur, sous réserve des dispositions relatives à la stabilité d'emploi prévues au chapitre 5. Le choix du cadre en vertu de l'article 94 s'effectue à la fin de sa désignation.

Cette allocation est versée au cadre sous la forme d'un montant forfaitaire au prorata du temps travaillé et selon les modalités du système de paie de l'employeur. Un congé férié, un congé mobile, un congé annuel et un congé social sont considérés comme du temps travaillé. ».

**10.** Le présent règlement entre en vigueur à la date de sa publication à la *Gazette officielle du Québec*.



## Projets de règlement

### Projet de règlement

Loi sur les maîtres mécaniciens en tuyauterie  
(chapitre M-4)

#### Corporation des maîtres mécaniciens en tuyauterie du Québec — Admission et discipline des membres — Modification

Avis est donné par les présentes, conformément aux articles 10 et 11 de la Loi sur les maîtres mécaniciens en tuyauterie (chapitre M-4) et aux articles 10, 11 et 26 de la Loi sur les règlements (chapitre R-18.1), que le «Règlement modifiant le Règlement sur l'admission et la discipline des membres de la Corporation des maîtres mécaniciens en tuyauterie du Québec», dont le texte apparaît ci-dessous, pourra être soumis au gouvernement pour approbation à l'expiration d'un délai de 45 jours à compter de la présente publication.

Ce projet de règlement ajoute une obligation pour les membres de fournir une adresse électronique professionnelle valide. Les règles applicables aux communications entre le comité de discipline ou le comité d'appel de la Corporation des maîtres mécaniciens en tuyauterie du Québec (CMMTQ) et les entités autorisées à délivrer les licences d'entrepreneur de construction sont également modifiées. De plus, des modifications de concordance sont apportées pour tenir compte des changements à la Loi sur le bâtiment et de deux autres règlements de la CMMTQ.

Ce projet n'aura aucun impact significatif sur les entreprises qui sont membres de la CMMTQ.

Des renseignements additionnels peuvent être obtenus en s'adressant à M. Martin Desrochers, directeur des mandats stratégiques et de l'habitation, ministère des Affaires municipales et de l'Occupation du territoire, 10, rue Pierre-Olivier-Chauveau, Aile Cook, 3<sup>e</sup> étage, Québec (Québec) G1R 4J3; téléphone : 418 691-2015 poste 3084; courrier électronique : martin.desrochers@mamot.gouv.qc.ca

Toute personne intéressée ayant des commentaires à formuler à ce sujet est priée de les faire parvenir par écrit, avant l'expiration du délai de 45 jours, à la ministre responsable de la Protection des consommateurs et de l'Habitation, 900, place D'Youville, 9<sup>e</sup> étage, Québec (Québec) G1R 3P7.

*La ministre responsable de la Protection  
des consommateurs et de l'Habitation,*  
LISE THÉRIAULT

### Règlement modifiant le Règlement sur l'admission et la discipline des membres de la Corporation des maîtres mécaniciens en tuyauterie du Québec

Loi sur les maîtres mécaniciens en tuyauterie  
(chapitre M-4, a. 10.2, 2<sup>e</sup> al., par. 3<sup>o</sup> et a. 11, par. 1<sup>o</sup>,  
sous-par. c, e et h)

**1.** L'article 3 du Règlement sur l'admission et la discipline des membres de la Corporation des maîtres mécaniciens en tuyauterie du Québec (chapitre M-4, r. 1) est modifié par le remplacement, dans le paragraphe 1<sup>o</sup>, de «et ses coordonnées de tout moyen» par «, une adresse électronique professionnelle valide et ses coordonnées de tout autre moyen».

**2.** L'article 4 de ce règlement est modifié par l'ajout, à la fin du paragraphe 7<sup>o</sup>, de «et une adresse électronique professionnelle valide du représentant».

**3.** L'article 6 de ce règlement est abrogé.

**4.** L'article 25 de ce règlement est modifié par l'ajout, à la fin du premier alinéa, de «, sauf s'il a déjà prêté le serment prévu par l'annexe II du Règlement sur le conseil provincial d'administration de la Corporation des maîtres mécaniciens en tuyauterie du Québec (chapitre M-4, r. 2) ou le serment prévu par l'annexe I du Règlement de régie interne de la Corporation des maîtres mécaniciens en tuyauterie du Québec (n<sup>o</sup> CPA-04-04-32 du 29 avril 2004.)».

**5.** L'article 29 de ce règlement est modifié par l'insertion, après le premier alinéa, du suivant :

«Les membres d'un comité désignent, parmi eux, le président et un autre membre du comité pouvant agir à ce titre en cas d'absence ou d'incapacité du président.»

**6.** L'article 72 de ce règlement est modifié, dans le premier alinéa :

1<sup>o</sup> par la suppression, dans le paragraphe 2<sup>o</sup>, de «l'imposition d'»;

2<sup>o</sup> par le remplacement du paragraphe 4<sup>o</sup> par le suivant :

«4<sup>o</sup> une lettre, accompagnée de la décision du comité, demandant à toute entité autorisée à délivrer les licences d'entrepreneur de construction, y compris la Corporation, de faire des vérifications quant au respect des conditions de qualification professionnelle;».

**7.** L'annexe I de ce règlement est modifiée :

1<sup>o</sup> par le remplacement du titre par le suivant :

«SERMENT ET ENGAGEMENT»;

2<sup>o</sup> par le remplacement, dans le premier alinéa, de « fonctions et mes devoirs de membre du \_\_\_\_\_ » par « charges et mes fonctions au sein »;

3<sup>o</sup> par le remplacement, dans le deuxième alinéa, de « et ni » par « ni ne »;

4<sup>o</sup> par le remplacement, dans le deuxième alinéa, de « ma fonction. » par « mes charges et de mes fonctions. »;

5<sup>o</sup> par l'insertion, après le deuxième alinéa, du suivant :

« Je, \_\_\_\_\_, déclare sous serment avoir lu le Code d'éthique des membres du Conseil provincial d'administration et des membres de comités et groupes de travail de la CMMTQ et je m'engage à le respecter. ».

#### DISPOSITIONS TRANSITOIRES ET FINALES

**8.** La personne physique qui, lors de l'entrée en vigueur du présent règlement, est membre de la Corporation ne doit fournir une adresse électronique professionnelle valide conformément au paragraphe 1<sup>o</sup> de l'article 3 tel que modifié, qu'à la date à laquelle sa cotisation annuelle est due.

La personne morale, la société ou l'association qui, lors de l'entrée en vigueur du présent règlement, est membre de la Corporation ne doit fournir une adresse électronique professionnelle valide de son représentant délégué conformément au paragraphe 7<sup>o</sup> de l'article 4 tel que modifié, qu'à la date à laquelle sa cotisation annuelle est due.

La personne, la société ou l'association qui ne fournit pas une adresse électronique professionnelle valide dans les délais fixés aux alinéas précédents est présumée faire défaut de respecter les dispositions de l'article 12 du Règlement sur l'admission et la discipline des membres de la Corporation des maîtres mécaniciens en tuyauterie du Québec (chapitre M-4, r. 1). Une mesure ne peut toutefois être prise contre la personne, la société ou l'association en défaut que si la Corporation lui a donné l'occasion, par un avis écrit, de remédier à son défaut dans le délai qu'elle indique.

**9.** Le présent règlement entre en vigueur le quinzième jour qui suit la date de sa publication à la *Gazette officielle du Québec*.



## Conseil du trésor

Gouvernement du Québec

### **C.T. 219030-2018, 20 mars 2018**

Loi sur le régime de retraite du personnel d'encadrement  
(chapitre R-12.1)

#### **Contribution additionnelle au fonds des cotisations des employés**

CONCERNANT une contribution additionnelle au fonds des cotisations des employés du régime de retraite du personnel d'encadrement

ATTENDU QUE, en vertu du premier alinéa de l'article 196.30 de la Loi sur le régime de retraite du personnel d'encadrement (chapitre R-12.1), le gouvernement verse au fonds des cotisations des employés visé à l'article 176 une contribution annuelle correspondant au résultat obtenu par la multiplication d'un pourcentage et de la somme des traitements des employés qui participent au régime une année donnée. Ce pourcentage, l'année de référence de la somme des traitements utilisée aux fins de la multiplication ainsi que toute condition de versement de la contribution annuelle sont déterminés par règlement;

ATTENDU QUE, en vertu du deuxième alinéa de cet article 196.30, la contribution annuelle est basée sur le montant correspondant à la réduction de la dépense d'amortissement des pertes actuarielles non amorties, constatée à l'état des résultats du gouvernement de l'année concernée, en raison de la diminution de la valeur actuarielle des obligations du gouvernement à l'égard de ce régime. Cette diminution est déterminée par Retraite Québec et est liée aux modifications apportées par la Loi favorisant la santé financière et la pérennité du régime de retraite du personnel d'encadrement et modifiant diverses dispositions législatives (2017, chapitre 7). Toutefois, la contribution annuelle ne peut excéder ce montant;

ATTENDU QUE le Conseil du trésor a édicté le Règlement d'application de la Loi sur le régime de retraite du personnel d'encadrement (chapitre R-12.1, r. 1) par la décision numéro 202420 du 24 mai 2005;

ATTENDU QUE le Conseil du trésor a édicté le Règlement modifiant le Règlement d'application de la Loi sur le régime de retraite du personnel d'encadrement par la décision numéro 218307 du 21 novembre 2017, ayant notamment pour but de déterminer un pourcentage, une

année de référence de la somme des traitements utilisée aux fins de la multiplication ainsi qu'une condition de versement de la contribution annuelle de l'année financière 2017-2018;

ATTENDU QUE, en vertu du troisième alinéa de cet article 196.30, le gouvernement peut verser au fonds des cotisations des employés une contribution additionnelle, selon les conditions et modalités qu'il détermine. Le cas échéant, la contribution annuelle des années subséquentes est réduite en raison de cette contribution additionnelle versée;

ATTENDU QUE, en vertu du quatrième alinéa de cet article 196.30, les sommes requises pour l'application de cet article sont prises sur le fonds consolidé du revenu;

ATTENDU QUE le Conseil du trésor a décidé, par la décision numéro 218430 du 19 décembre 2017, qu'une contribution additionnelle de 250 000 000 \$ soit versée au fonds des cotisations des employés du régime de retraite du personnel d'encadrement;

ATTENDU QU'il y a lieu de verser de nouveau une contribution additionnelle au fonds des cotisations des employés;

ATTENDU QUE, en vertu de l'article 40 de la Loi sur l'administration publique (chapitre A-6.01), le Conseil du trésor exerce, après consultation du ministre des Finances, les pouvoirs conférés au gouvernement en vertu d'une loi qui institue un régime de retraite applicable à du personnel des secteurs public et parapublic, à l'exception de certains pouvoirs;

ATTENDU QUE cette consultation a eu lieu;

LE CONSEIL DU TRÉSOR DÉCIDE :

QU'une contribution additionnelle de 168 500 000 \$ soit versée au fonds des cotisations des employés du régime de retraite du personnel d'encadrement.

*La greffière du Conseil du trésor,*  
MARIE-CLAUDE RIOUX

68216





## Décisions

### Décision OPQ 2018-175, 22 mars 2018

Code des professions  
(chapitre C-26)

#### Physiothérapie

#### — Organisation de l'Ordre professionnel de la physiothérapie du Québec et sur les élections à son Conseil d'administration

Prenez avis que le Conseil d'administration de l'Ordre professionnel de la physiothérapie du Québec a adopté, en vertu des articles 63.1 et 65, des paragraphes *a*, *b*, *e* et *f* de l'article 93 et du paragraphe *a* du premier alinéa de l'article 94 du Code des professions (chapitre C 26), le Règlement sur l'organisation de l'Ordre professionnel de la physiothérapie du Québec et sur les élections à son Conseil d'administration et que, conformément à l'article 95.2 du Code des professions, ce règlement a été approuvé sans modification par l'Office des professions du Québec le 22 mars 2018.

Conformément à l'article 18 de la Loi sur les règlements (chapitre R-18.1) ainsi qu'à l'article 59 du règlement et puisque l'urgence de la situation l'impose, ce dernier entre en vigueur à la date de sa publication à la *Gazette officielle du Québec*.

*La présidente de l'Office  
des professions du Québec,*  
DIANE LEGAULT

### Règlement sur l'organisation de l'Ordre professionnel de la physiothérapie du Québec et sur les élections à son Conseil d'administration

Code des professions  
(chapitre C-26, a. 63.1, 65, 93 par. *a*, *b*, *e* et *f* et a. 94, al. 1, par. *a*)

#### SECTION I DISPOSITIONS GÉNÉRALES

**1.** Le présent règlement fixe notamment les modalités d'élection du président et des administrateurs du Conseil d'administration de l'Ordre professionnel de la physiothérapie du Québec et établit la représentation régionale au sein de ce Conseil. Il régit de plus l'organisation de l'Ordre.

**2.** Le secrétaire de l'Ordre est chargé de l'application du présent règlement.

Lorsque le secrétaire est dans l'impossibilité d'exercer ses fonctions ou qu'il est candidat à l'élection, le Conseil d'administration désigne une personne pour le remplacer et assumer, pour l'application du présent règlement, tous les droits et obligations du secrétaire auquel elle est substituée.

**3.** Le secrétaire de même que toute personne qui exerce des fonctions électorales prévues au présent règlement doivent faire preuve d'impartialité et éviter tout commentaire portant sur un enjeu électoral. Ils prêtent le serment de discrétion et d'impartialité selon la formule établie par le Conseil d'administration.

**4.** Pour l'application du présent règlement, les jours fériés sont ceux prévus au Code de procédure civile (chapitre C-25.01).

Si un jour prévu au présent règlement tombe un jour férié ou un samedi, il est reporté automatiquement au jour ouvrable suivant.

#### SECTION II NOMBRE D'ADMINISTRATEURS, DURÉE DES MANDATS ET REPRÉSENTATION RÉGIONALE ET SECTORIELLE

**5.** Le nombre d'administrateurs du Conseil d'administration, autres que le président, est fixé à 15.

Lorsque le président est élu au suffrage universel des membres, le Conseil d'administration est formé du président et de 15 autres administrateurs.

Lorsque le président est élu au suffrage des administrateurs, le Conseil d'administration est formé de 15 administrateurs, dont le président.

**6.** Le président et les administrateurs sont élus pour un mandat de 3 ans.

**7.** Afin d'assurer une représentation régionale et sectorielle adéquate au sein du Conseil d'administration, le territoire du Québec est divisé en 6 régions électorales pour le secteur d'activités professionnelles du physiothérapeute et en 4 régions électorales pour le secteur d'activités professionnelles du thérapeute en réadaptation

physique. Le territoire de chacune de ces régions électorales correspond au territoire d'une ou de plusieurs régions apparaissant à l'annexe I du Décret concernant la révision des limites des régions administratives du Québec (chapitre D-11, r. 1).

Ces régions sont délimitées de la manière suivante et représentées par le nombre suivant d'administrateurs :

1<sup>o</sup> administrateurs titulaires du permis de physiothérapeute :

| Régions électorales | Régions administratives            | Nombre d'administrateurs |
|---------------------|------------------------------------|--------------------------|
| Région I            | Montréal (06)                      | 2                        |
| Région II           | Montréal (16)                      | 1                        |
| Région III          | Capitale-Nationale (03)            | 1                        |
|                     | Mauricie (04)                      |                          |
| Région IV           | Laval (13)                         | 1                        |
|                     | Lanaudière (14)                    |                          |
|                     | Laurentides (15)                   |                          |
| Région V            | Bas-Saint-Laurent (01)             | 1                        |
|                     | Estrie (05)                        |                          |
|                     | Gaspésie-Îles-de-la-Madeleine (11) |                          |
|                     | Chaudière-Appalaches (12)          |                          |
|                     | Centre-du-Québec (17)              |                          |
| Région VI           | Saguenay-Lac-Saint-Jean (02)       | 1                        |
|                     | Outaouais (07)                     |                          |
|                     | Abitibi-Témiscamingue (08)         |                          |
|                     | Côte-Nord (09)                     |                          |
|                     | Nord-du-Québec (10)                |                          |

2<sup>o</sup> administrateurs titulaires du permis de thérapeute en réadaptation physique :

| Régions électorales | Régions administratives | Nombre d'administrateurs |
|---------------------|-------------------------|--------------------------|
| Région I            | Montréal (06)           | 1                        |
|                     | Laval (13)              |                          |
| Région II           | Estrie (05)             | 1                        |
|                     | Montréal (16)           |                          |
|                     | Centre-du-Québec (17)   |                          |

| Régions électorales | Régions administratives            | Nombre d'administrateurs |
|---------------------|------------------------------------|--------------------------|
| Région III          | Bas-Saint-Laurent (01)             | 1                        |
|                     | Saguenay-Lac-Saint-Jean (02)       |                          |
|                     | Capitale-Nationale (03)            |                          |
|                     | Gaspésie-Îles-de-la-Madeleine (11) |                          |
|                     | Chaudière-Appalaches (12)          |                          |
| Région IV           | Mauricie (04)                      | 1                        |
|                     | Outaouais (07)                     |                          |
|                     | Abitibi-Témiscamingue (08)         |                          |
|                     | Côte-Nord (09)                     |                          |
|                     | Nord-du-Québec (10)                |                          |
|                     | Lanaudière (14)                    |                          |
|                     | Laurentides (15)                   |                          |

### SECTION III DATE DE L'ÉLECTION, CRITÈRE D'ÉLIGIBILITÉ, MISES EN CANDIDATURE ET DEVOIRS ET OBLIGATIONS DU CANDIDAT

#### §1. Clôture du scrutin et date de l'élection

8. La clôture du scrutin est fixée à 16 h le 2<sup>e</sup> mercredi de mai.

9. La date de l'élection des administrateurs élus et du président, lorsque celui-ci est élu au suffrage universel des membres de l'Ordre, est celle du dépouillement du scrutin.

#### §2. Critère d'éligibilité

10. Seul le membre titulaire d'un permis de physiothérapeute et inscrit à ce titre au tableau de l'Ordre peut être candidat à un poste d'administrateur pour représenter, au sein du Conseil d'administration, le secteur d'activités professionnelles du physiothérapeute.

Seul le membre titulaire d'un permis de thérapeute en réadaptation physique et inscrit à ce titre au tableau de l'Ordre peut être candidat à un poste d'administrateur pour représenter, au sein du Conseil d'administration, le secteur d'activités professionnelles du thérapeute en réadaptation physique.

#### §3. Avis d'élection et mises en candidature

11. Entre le 60<sup>e</sup> et le 45<sup>e</sup> jour qui précède la date de clôture du scrutin, le secrétaire transmet à chaque membre titulaire d'un permis de même catégorie que celle du permis de l'administrateur qui doit être élu et ayant son domicile professionnel dans la région où cet administrateur doit être élu :

1<sup>o</sup> un avis d'élection indiquant la date et l'heure de l'ouverture du scrutin et de sa clôture, les postes à pourvoir et les régions électorales concernées, les critères d'éligibilité à ces postes, la période de mises en candidature et les conditions à remplir pour voter;

2<sup>o</sup> un bulletin de présentation exigeant notamment les nom et prénom du candidat, le numéro de son permis d'exercice et l'adresse de son domicile professionnel;

3<sup>o</sup> un formulaire de présentation de candidature.

Lorsque le président est élu au suffrage universel des membres, le secrétaire transmet les documents énumérés au premier alinéa à tous les membres.

**12.** Pour se porter candidat à un poste d'administrateur dans une région et pour un secteur d'activités professionnelles donnés, un membre remet au secrétaire un bulletin de présentation signé par 5 membres de l'Ordre titulaires d'un permis de la même catégorie que le sien.

Pour se porter candidat au poste de président, lorsque celui-ci est élu au suffrage universel des membres, un membre remet au secrétaire un bulletin de présentation signé par 10 membres.

**13.** Un membre ne peut signer plus de bulletins de présentation qu'il y a de postes d'administrateurs à pourvoir pour sa région. Une signature apparaissant sur un nombre de bulletins plus élevé que le nombre de postes d'administrateurs à pourvoir est rayée de tous les bulletins.

**14.** Un bulletin de présentation dûment complété doit être reçu par le secrétaire au plus tard à 16 h le 30<sup>e</sup> jour qui précède la date fixée pour la clôture du scrutin.

**15.** Sur réception du bulletin de présentation, le secrétaire en vérifie la forme et le contenu. Il peut exiger du candidat qu'il y apporte toute modification requise afin de le rendre conforme aux exigences prévues au Code des professions (chapitre C-26) et au présent règlement. Le secrétaire de l'Ordre remet au candidat un accusé de réception qui atteste de la réception de sa candidature.

Le secrétaire de l'Ordre refuse un bulletin de mise en candidature qui n'est pas dûment complété dans le délai, qui contient des informations incomplètes ou erronées ou qui propose une candidature qui ne satisfait pas aux critères d'éligibilité prévus par le Code des professions (chapitre C-26) ou par le présent règlement. Sa décision est définitive.

#### **§4. Devoirs et obligations du candidat**

**16.** Le candidat doit :

1<sup>o</sup> agir avec modération et courtoisie envers autrui, incluant les autres candidats et les personnes exerçant des fonctions liées aux élections;

2<sup>o</sup> éviter toute situation de conflit d'intérêts;

3<sup>o</sup> s'abstenir d'induire en erreur le secrétaire, les membres ou le public;

4<sup>o</sup> donner suite à toute demande du secrétaire dans les meilleurs délais.

#### **SECTION IV TENUE DU SCRUTIN**

##### *§1. Modalités applicables à toutes les méthodes de vote*

**17.** Le Conseil d'administration détermine selon quelle méthode de vote se tient l'élection, soit le vote par correspondance ou le vote par un moyen technologique.

**18.** Au moins 15 jours avant la date fixée pour la clôture du scrutin, le secrétaire transmet à tout membre ayant droit de vote, en plus des documents prévus à l'article 69 du Code des professions (chapitre C-26), un avis indiquant le nom de chacun des candidats ainsi qu'une description de la procédure à suivre pour voter.

Dans le même délai, le secrétaire rend accessibles aux membres, sur son site Internet ou par tout autre moyen, les documents de présentation reçus.

Ces documents demeurent accessibles au moins jusqu'à la clôture du scrutin.

**19.** Le bulletin de vote, certifié par le secrétaire, contient les renseignements suivants :

1<sup>o</sup> le nom et le symbole graphique de l'Ordre;

2<sup>o</sup> l'année de l'élection;

3<sup>o</sup> la date et l'heure fixées pour la clôture du scrutin;

4<sup>o</sup> pour le poste de président, le nom des candidats par ordre alphabétique;

5<sup>o</sup> pour le poste d'administrateur :

a) l'identification de la région électorale;

b) le nom des candidats par ordre alphabétique;

c) le nombre de postes à pourvoir dans la région.

**20.** Le secrétaire conserve les documents relatifs au vote, y compris ceux sur support technologique, dans des conditions garantissant la sécurité, le secret et l'intégrité du vote.

Le secrétaire conserve ces documents pendant une période d'au moins 60 jours suivant le dépouillement du scrutin ou, le cas échéant, jusqu'à ce que le jugement en contestation d'élection soit passé en force de chose jugée. Par la suite, il en dispose de façon sécuritaire.

**21.** Le secrétaire transmet un relevé du scrutin à chacun des candidats. Copie de ce relevé est déposée à l'assemblée générale des membres et à la séance du Conseil d'administration qui suivent l'élection.

### *§2. Modalités applicables au vote par correspondance*

**22.** Le Conseil d'administration désigne les scrutateurs parmi les membres de l'Ordre qui ne sont ni administrateurs du Conseil d'administration ni employés de l'Ordre.

**23.** Le secrétaire remet un nouveau bulletin de vote ou une nouvelle enveloppe à tout membre ayant droit de vote qui atteste par écrit l'avoir altéré, égaré ou ne pas l'avoir reçu.

**24.** Lorsque le dépouillement du scrutin n'est pas effectué immédiatement après la clôture du scrutin, le secrétaire appose, à l'heure fixée pour la clôture du scrutin, les derniers scellés sur les boîtes de scrutin.

**25.** À la clôture du scrutin ou au plus tard le 10<sup>e</sup> jour suivant cette date, le secrétaire procède, en présence des scrutateurs, au dépouillement du scrutin au siège de l'Ordre ou à tout autre endroit désigné par le secrétaire. Les candidats ou leur représentant peuvent également être présents.

**26.** La décision du secrétaire concernant la validité d'un bulletin de vote est définitive.

**27.** Le secrétaire déclare élus aux postes d'administrateurs les candidats qui ont obtenu le plus de votes dans chaque région et pour chaque secteur d'activités professionnelles. Le cas échéant, il déclare élu au poste de président le candidat qui a obtenu le plus de votes à ce poste.

**28.** Dès que les candidats sont déclarés élus, le secrétaire dépose dans des enveloppes distinctes les bulletins de vote jugés valides, les bulletins de vote rejetés et ceux qui n'ont pas été utilisés et toutes les enveloppes y compris celles rejetées.

Il scelle ensuite ces enveloppes. Le secrétaire et les scrutateurs apposent leurs initiales sur les scellés.

### *§3. Modalités applicables au vote par un moyen technologique*

**29.** Le vote par un moyen technologique s'effectue à l'aide d'un système de vote électronique accessible à partir du site Internet de l'Ordre.

**30.** Au moins 15 jours avant la date fixée pour la clôture du scrutin, le secrétaire transmet au membre ayant droit de vote, en plus des documents prévus à l'article 18, un identifiant et un mot de passe lui permettant d'accéder au système de vote électronique et de voter.

Le secrétaire transmet de nouveau l'information visée au premier alinéa au membre ayant droit de vote qui atteste par écrit l'avoir égarée ou ne pas l'avoir reçue.

**31.** Le secrétaire désigne au moins un expert indépendant pour l'assister dans la mise en place et le fonctionnement du système de vote électronique.

Cet expert doit notamment répondre aux critères suivants :

1<sup>o</sup> avoir une certification dans le domaine de la sécurité des technologies de l'information;

2<sup>o</sup> ne pas être en conflit d'intérêts;

3<sup>o</sup> posséder une expérience dans l'analyse des technologies de l'information.

**32.** L'expert indépendant a notamment pour mandat de :

1<sup>o</sup> garantir que les mesures de sécurité mises en place sont adéquates et qu'elles permettent d'assurer la sécurité, le secret et l'intégrité du vote;

2<sup>o</sup> superviser le déroulement du scrutin et les étapes postérieures à celui-ci, dont son dépouillement et la conservation et la destruction de l'information;

3<sup>o</sup> gérer, pendant le scrutin, les accès aux serveurs du système de vote électronique.

**33.** Dans le cadre de son mandat, l'expert indépendant doit notamment :

1<sup>o</sup> fournir au secrétaire, avant le scrutin, un rapport qui traite :

a) des risques d'intrusion;

b) des tests de charge;

- c) de la validation des algorithmes;
- d) de la validation de l'architecture du système de vote électronique.

Ce rapport doit confirmer que le système répond aux exigences de la loi et que sa fonctionnalité est optimale en prévision de l'ouverture du scrutin.

2<sup>o</sup> mettre en place des moyens permettant d'assurer la traçabilité des actions effectuées sur les serveurs et les applications du système de vote électronique;

3<sup>o</sup> veiller à tout moment lors du processus électoral, y compris après le dépouillement du scrutin, à ce que soit rendu impossible l'établissement d'un lien entre le nom du membre ayant droit de vote et l'expression de son vote.

**34.** Le secrétaire prend les mesures nécessaires pour s'assurer que le système de vote électronique ne fasse l'objet, en aucun temps, de modification.

Il s'assure également auprès de l'expert indépendant que le système de vote électronique est en mesure de démontrer les éléments techniques suivants :

- 1<sup>o</sup> l'anonymat du vote;
- 2<sup>o</sup> l'intégrité de la liste des membres ayant voté;
- 3<sup>o</sup> la garantie que la table de compilation des votes contient les votes des membres et uniquement ceux-ci;
- 4<sup>o</sup> l'absence de décompte partiel durant le scrutin;
- 5<sup>o</sup> la possibilité de procéder à nouveau au décompte des votes enregistrés.

**35.** Avant le début du scrutin, le secrétaire fournit à l'expert indépendant la liste à jour des membres ayant droit de vote et des candidats. Un contrôle doit être effectué avec le système de vote afin de s'assurer que les informations concordent et d'être en mesure de déceler toute modification ultérieure.

**36.** Le scrutin débute à 8 h le 15<sup>e</sup> jour avant la date fixée pour la clôture du scrutin.

**37.** Afin d'accéder au système de vote électronique, le membre s'identifie en fournissant l'identifiant et le mot de passe qui lui ont été transmis conformément à l'article 30.

Le système vérifie l'habilitation du membre à voter et, le cas échéant, celui-ci accède au bulletin de vote.

**38.** Le membre vote à partir de la liste des candidats. Il soumet ensuite son choix, ce qui entraîne l'enregistrement de son vote dans la table de compilation des votes.

Le membre reçoit confirmation du dépôt de son vote.

Dès la confirmation du dépôt du vote du membre, la liste des membres ayant droit de vote est mise à jour par le système de vote électronique pour indiquer que ce membre a voté.

L'expert s'assure qu'un membre ne vote qu'une seule fois.

**39.** Pendant la période de scrutin, l'expert indépendant s'assure que des statistiques intègres sont disponibles sur demande pour le secrétaire. Ces statistiques portent notamment sur le taux de participation et le nombre de membres ayant voté. Elles doivent préserver l'anonymat des membres ayant droit de vote et ne doivent pas avoir d'incidence sur le processus de scrutin.

**40.** Si des irrégularités sont décelées pendant le scrutin, l'expert indépendant en fait rapport immédiatement au secrétaire et lui fait part de ses conclusions quant à leur impact sur le résultat du scrutin.

Le secrétaire décide, à la suite de ce rapport, si ces irrégularités affectent la validité du scrutin. Sa décision est définitive.

Le secrétaire conserve un registre de toutes les irrégularités signalées au cours du scrutin et de la façon dont elles ont été traitées.

**41.** La clôture du scrutin est immédiatement suivie d'un contrôle qui empêche toute modification ultérieure du contenu du système de vote électronique et de la liste des membres qui ont voté.

**42.** Dans les 10 jours suivant la date de la clôture du scrutin, le secrétaire procède, en collaboration avec l'expert indépendant, au dépouillement du scrutin à l'endroit qu'il détermine.

Au moins 3 témoins désignés par le Conseil d'administration assistent au dépouillement du scrutin.

**43.** Après le dépouillement du scrutin, l'expert indépendant présente, dans un rapport contresigné par le secrétaire et les témoins, les résultats du scrutin. Les candidats ou leur représentant dûment autorisé peuvent assister à cette présentation.



Ce rapport, transmis aux candidats, atteste notamment des éléments suivants :

1<sup>o</sup> il était le seul détenteur des clés du système de vote électronique pendant toute la période du scrutin;

2<sup>o</sup> le nombre de membres à qui un identifiant et un mot de passe ont été envoyés;

3<sup>o</sup> le nombre de vote enregistrés;

4<sup>o</sup> il n'a constaté aucune irrégularité pendant toute la période de scrutin, sous réserve d'irrégularités mineures notées en vertu de l'article 40 n'ayant pas eu d'impact sur la validité du scrutin;

5<sup>o</sup> la clôture du scrutin a été immédiatement suivie d'un contrôle qui empêche toute modification ultérieure du contenu du système de vote électronique et de la liste des membres qui ont voté.

Ce rapport est conservé dans les archives de l'Ordre et peut être communiqué à un membre, sur demande.

**44.** Le secrétaire déclare élus aux postes d'administrateurs les candidats qui ont obtenu le plus de votes dans chaque région et pour chaque secteur d'activités professionnelles. Le cas échéant, il déclare élu au poste de président le candidat qui a obtenu le plus de votes à ce poste.

#### *§4. Modalités relatives à l'élection du président au suffrage des administrateurs*

**45.** Lorsque le président est élu au suffrage des administrateurs, son élection a lieu au scrutin secret lors de la séance du Conseil d'administration qui suit l'élection des administrateurs.

**46.** L'élection du président au suffrage des administrateurs est tenue selon les modalités suivantes :

1<sup>o</sup> le secrétaire convoque tous les administrateurs au moyen d'un avis écrit transmis par courrier ou par un procédé technologique, au moins 5 jours avant la date de la séance. L'avis de convocation doit indiquer l'objet, le lieu, la date et l'heure de cette séance;

2<sup>o</sup> pour se porter candidat à la présidence, un administrateur élu doit transmettre sa candidature, par écrit, au secrétaire de l'Ordre. La période pour déposer une candidature se termine le jour de la séance, au moment de l'ouverture de cette dernière. La candidature d'un administrateur absent peut être reçue pourvu qu'il se soit conformé aux conditions prévues au présent paragraphe;

3<sup>o</sup> le secrétaire remet à tous les administrateurs présents à la séance un bulletin de vote indiquant le nom des candidats;

4<sup>o</sup> il est fait autant de tours de scrutin que nécessaire pour dégager une majorité absolue; à compter du deuxième tour, seuls sont éligibles les candidats qui ont recueilli un vote au tour précédent; cessent toutefois d'être éligible celui qui a obtenu le moins de votes et ceux qui sont à égalité avec lui, sauf si cela a pour effet de laisser une seule personne sur les rangs;

5<sup>o</sup> le secrétaire communique les résultats après chaque tour de scrutin et déclare élue la personne qui a obtenu la majorité absolue des voix.

### **SECTION V**

#### **ENTRÉE EN FONCTION DU PRÉSIDENT ET DES ADMINISTRATEURS ÉLUS ET VACANCE AU POSTE DE PRÉSIDENT**

**47.** Le président élu au suffrage universel des membres de l'Ordre et les administrateurs élus entrent en fonction à la séance du Conseil d'administration qui suit la date de leur élection. Le président ou l'administrateur déclaré élu sans opposition entre en fonction à la même date.

Le président élu au suffrage des administrateurs entre en fonction dès son élection.

**48.** Une vacance au poste de président est pourvue au moyen d'une élection au suffrage des administrateurs qui élisent par scrutin secret le président parmi les administrateurs élus pour la durée non écoulée du mandat.

Un tel mandat n'est pas considéré aux fins de la comptabilisation du nombre de mandats prévu à l'article 63 du Code des professions (chapitre C-26).

### **SECTION VI**

#### **RÉMUNÉRATION DES ADMINISTRATEURS ÉLUS**

**49.** Les administrateurs élus, autres que le président, qui participent à une séance du Conseil d'administration, à une réunion de l'un des comités constitués par le Conseil d'administration, à une assemblée générale des membres ou à toute autre réunion d'un comité à laquelle ils doivent participer, ou qui assistent à une formation en lien avec l'exercice de leurs fonctions, ont droit à un jeton de présence dont la valeur est fixée par le Conseil d'administration.

La valeur du jeton de présence peut varier selon que la séance, la réunion ou la formation est d'une durée d'une journée ou d'une demi-journée et selon que l'administrateur y assiste en personne, à distance par conférence téléphonique ou par un autre moyen technologique.



**50.** Le président reçoit une rémunération annuelle fixée par le Conseil d'administration, qui la ventile tant pour la rémunération directe que pour la rémunération indirecte.

**51.** Lorsque le président est domicilié à plus de 75 kilomètres du siège social de l'Ordre, il a droit à une indemnité de logement raisonnable fixée par le Conseil d'administration, sur présentation des pièces justificatives.

## SECTION VII ASSEMBLÉE GÉNÉRALE

**52.** L'avis de convocation à une assemblée générale indique la date, l'heure, le lieu et le projet d'ordre du jour de cette assemblée.

**53.** Le secrétaire de l'Ordre convoque une assemblée générale au moyen d'un avis de convocation transmis aux membres par voie postale ou par un moyen électronique au moins 30 jours avant la date de la tenue de cette assemblée.

Le secrétaire transmet également à chaque administrateur nommé conformément à l'article 78 du Code des professions (chapitre C-26), dans le même délai et de la même manière, l'avis de convocation de même que tout autre document adressé aux membres de l'Ordre pour cette assemblée.

**54.** Le quorum d'une assemblée générale des membres de l'Ordre est fixé à 50 membres.

## SECTION VIII SIÈGE DE L'ORDRE

**55.** Le siège de l'Ordre est situé sur le territoire de la Ville de Montréal.

## SECTION IX DISPOSITIONS TRANSITOIRES ET FINALES

**56.** Malgré l'article 6, pour l'élection de 2018, la durée du mandat du président est de 4 ans.

**57.** Malgré l'article 8, la clôture du scrutin pour l'élection de 2018 est fixée au mercredi 30 mai.

**58.** Le présent règlement remplace le Règlement sur les élections et l'organisation de l'Ordre professionnel de la physiothérapie du Québec (chapitre C-26, r. 201.1).

**59.** Le présent règlement entre en vigueur le (*indiquer ici la date de sa publication à la Gazette officielle du Québec*).

68347

## Décision N<sup>o</sup> 2018-PDG-0004

### Modification à la délégation de pouvoirs par le président-directeur général de l'Autorité des marchés financiers

Loi sur l'Autorité des marchés financiers  
(chapitre A-33.2)

VU le premier alinéa de l'article 24 de la Loi sur l'Autorité des marchés financiers (chapitre A-33.2) (la «LAMEF»), qui permet au président-directeur général de déléguer, généralement ou spécifiquement, à l'un des surintendants, à tout autre membre du personnel de l'Autorité des marchés financiers (l'«Autorité») ou à toute autre personne qu'il désigne, l'exercice d'une fonction ou d'un pouvoir résultant d'une loi visée à l'article 7 de la LAMEF;

VU la décision du président-directeur général n<sup>o</sup> 2012-PDG-0059 du 19 juin 2012, ayant pris effet le 1<sup>er</sup> juillet 2012, telle que modifiée par la décision n<sup>o</sup> 2012-PDG-0218 du 5 décembre 2012, par la décision n<sup>o</sup> 2013-PDG-0013 du 15 février 2013, par la décision n<sup>o</sup> 2013-PDG-0135 du 26 juillet 2013, par la décision n<sup>o</sup> 2014-PDG-0011 du 31 janvier 2014, par la décision n<sup>o</sup> 2014-PDG-0041 du 1<sup>er</sup> avril 2014, par la décision n<sup>o</sup> 2014-PDG-0064 du 26 juin 2014, par la décision n<sup>o</sup> 2014-PDG-0129 du 27 octobre 2014, par la décision n<sup>o</sup> 2015-PDG-0191 du 27 novembre 2015, par la décision n<sup>o</sup> 2016-PDG-0114 du 28 juillet 2016, par la décision n<sup>o</sup> 2016-PDG-0151 du 2 novembre 2016, par la décision n<sup>o</sup> 2017-PDG-0013 du 30 janvier 2017 et par la décision n<sup>o</sup> 2017-PDG-0016 du 20 février 2017 par laquelle sont délégués certains pouvoirs conformément à la LAMEF;

VU les amendements apportés le 1<sup>er</sup> décembre 2017 à la Loi sur les contrats des organismes publics (chapitre C-65.1) (la «LCOP»), en vertu desquels de nouveaux pouvoirs ont été conférés à l'Autorité;

VU la pertinence d'ajuster la délégation de pouvoirs relativement à certains pouvoirs que doivent exercer le directeur principal des opérations d'encadrement de la distribution et le directeur des contrats publics et des entreprises de services monétaires;

VU l'avis du président-directeur général selon lequel il y a lieu de revoir la décision n<sup>o</sup> 2012-PDG-0059, telle que modifiée par la décision n<sup>o</sup> 2012-PDG-0218, par la décision n<sup>o</sup> 2013-PDG-0013, par la décision n<sup>o</sup> 2013-PDG-0135, par la décision n<sup>o</sup> 2014-PDG-0011, par la décision n<sup>o</sup> 2014-PDG-0041, par la décision n<sup>o</sup> 2014-PDG-0064, par la décision n<sup>o</sup> 2014-PDG-129, par la décision n<sup>o</sup> 2015-PDG-0191, par la décision n<sup>o</sup> 2016-PDG-0114, par la décision n<sup>o</sup> 2016-PDG-0151, par la décision n<sup>o</sup> 2017-PDG-0013 et par la décision n<sup>o</sup> 2017-PDG-0016 afin d'y refléter les éléments mentionnés ci-dessus;

En conséquence :

Le président-directeur général modifie sa décision n<sup>o</sup> 2012-PDG-0059, telle que modifiée par la décision n<sup>o</sup> 2012-PDG-0218, par la décision n<sup>o</sup> 2013-PDG-0013, par la décision n<sup>o</sup> 2013-PDG-0135, par la décision n<sup>o</sup> 2014-PDG-0011, par la décision n<sup>o</sup> 2014-PDG-0041, par la décision n<sup>o</sup> 2014-PDG-0064, par la décision n<sup>o</sup> 2014-PDG-0129, par la décision n<sup>o</sup> 2015-PDG-0191, par la décision n<sup>o</sup> 2016-PDG-0114, par la décision n<sup>o</sup> 2016-PDG-0151, par la décision n<sup>o</sup> 2017-PDG-0013 et par la décision n<sup>o</sup> 2017-PDG-0016 en application de l'article 24 de la LAMF de la manière suivante :

1. Le pouvoir prévu au deuxième alinéa de l'article 21.30 de la LCOP de permettre à une entreprise, qui a retiré sa demande postérieurement à la transmission de renseignements visés au premier alinéa de cet article, d'en présenter une nouvelle dans l'année qui suit ce retrait, est délégué au directeur des contrats publics et des entreprises de services monétaires;

2. Le pouvoir prévu à l'article 21.35 de la LCOP d'annuler la demande d'autorisation d'une entreprise en cas de défaut par celle-ci de communiquer à l'Autorité dans le délai imparti tout renseignement exigé en vertu de cet article est délégué au directeur des contrats publics et des entreprises de services monétaires;

3. Le pouvoir prévu à l'article 21.35 de la LCOP de suspendre l'autorisation d'une entreprise en cas de défaut par celle-ci de communiquer à l'Autorité dans le délai imparti tout renseignement exigé en vertu de l'article 21.35 est délégué au directeur principal des opérations d'encadrement de la distribution;

4. Le pouvoir prévu à l'article 25 de la LAMF de signer ou certifier conforme les documents, copies ou archives relatifs au registre tenu et conservé par l'Autorité en vertu de l'article 21.45 de la LCOP est délégué au directeur des contrats publics et des entreprises de services monétaires.

Fait le 23 mars 2018.

LOUIS MORISSET,  
*Président-directeur général*

68344

## Décrets administratifs

Gouvernement du Québec

### Décret 187-2017, 15 mars 2017

CONCERNANT la conclusion d'ententes de gré à gré visant à mettre fin aux activités de recherche d'hydrocarbures sur l'île d'Anticosti

ATTENDU QUE le gouvernement du Canada a lancé un processus visant à actualiser la liste indicative du Canada pour le patrimoine mondial de l'UNESCO et qu'à cette fin, un processus public pour solliciter des propositions de lieux patrimoniaux pouvant être ajoutés à cette liste a été mis en place;

ATTENDU QUE la municipalité de L'Île-d'Anticosti a entrepris les démarches nécessaires afin de proposer la candidature de l'île d'Anticosti à titre de lieu patrimonial pouvant être inscrit à la liste indicative du Canada pour le patrimoine mondial;

ATTENDU QUE le 25 janvier 2017, le gouvernement du Québec, à titre de propriétaire foncier, a accordé son consentement au dépôt du dossier de l'île d'Anticosti en vue de son inscription sur la liste indicative des sites du patrimoine mondial au Canada;

ATTENDU QUE l'inscription de l'île d'Anticosti sur la Liste du patrimoine mondial de l'UNESCO conférerait à l'île d'Anticosti et au Québec une distinction et un rayonnement international sans pareil et confirmerait l'intérêt de la communauté internationale à la protection de ce site pour les générations à venir;

ATTENDU QUE le gouvernement du Canada doit rendre publique la liste indicative des sites considérés en décembre 2017;

ATTENDU QUE le gouvernement du Québec veut protéger l'écosystème de l'île d'Anticosti de toute perturbation pouvant découler d'activités de recherche d'hydrocarbures et que, à cette fin, il souhaite conclure, avec les actuels détenteurs de permis de recherche de pétrole, de gaz naturel et de réservoir souterrain sur le territoire de l'île d'Anticosti, des ententes de gré à gré visant à mettre fin aux activités de recherche d'hydrocarbures sur les territoires visés par ces permis;

ATTENDU QUE l'article 5 de la Loi sur le ministère des Finances (chapitre M-24.01) prévoit que le ministre exerce toute autre fonction que lui attribue le gouvernement;

ATTENDU QU'il y a lieu d'autoriser le ministre des Finances à conclure avec les actuels détenteurs de permis de recherche de pétrole, de gaz naturel et de réservoir souterrain sur le territoire de l'île d'Anticosti, des ententes de gré à gré visant à mettre fin aux activités de recherche d'hydrocarbures sur les territoires visés par ces permis;

ATTENDU QU'en vertu du deuxième alinéa de l'article 11.1 de la Loi sur l'exécutif (chapitre E-18), le gouvernement peut différer la publication d'un décret à la *Gazette officielle du Québec* pour un motif d'intérêt public qui s'y trouve exposé;

ATTENDU QUE les entreprises concernées par les ententes envisagées sont exploitées par des sociétés dont les actions sont transigées sur les places boursières, il est d'intérêt public de différer la publication du présent décret jusqu'à la conclusion de ces ententes afin d'assurer la confidentialité des éléments de négociation et d'éviter de compromettre la conclusion de celles-ci;

IL EST ORDONNÉ, en conséquence, sur la recommandation du ministre des Finances :

QUE le ministre des Finances soit autorisé à conclure avec les actuels détenteurs de permis de recherche de pétrole, de gaz naturel et de réservoir souterrain sur le territoire de l'île d'Anticosti, des ententes de gré à gré visant à mettre fin aux activités de recherche d'hydrocarbures sur les territoires visés par ces permis;

QUE ces ententes de gré à gré soient conclues selon des modalités contractuelles qui seront substantiellement conformes aux paramètres établis à l'annexe jointe à la recommandation ministérielle du présent décret;

QUE la publication du présent décret à la *Gazette officielle du Québec* soit différée jusqu'au 31 mars 2018, et ce, afin d'assurer la confidentialité des éléments de négociation et d'éviter de compromettre la conclusion de celles-ci.

*Le greffier du Conseil exécutif,*  
ANDRÉ FORTIER

68340

Gouvernement du Québec

## Décret 198-2018, 14 mars 2018

CONCERNANT la nomination de monsieur Jean-Claude Labelle comme sous-ministre adjoint au ministère de l'Éducation et de l'Enseignement supérieur

IL EST ORDONNÉ, sur la recommandation du premier ministre :

QUE monsieur Jean-Claude Labelle, sous-ministre adjoint par intérim au ministère de la Culture et des Communications, cadre classe 1, soit nommé sous-ministre adjoint au ministère de l'Éducation et de l'Enseignement supérieur, administrateur d'État II, au traitement annuel de 161 423 \$ à compter du 25 avril 2018;

QUE les Règles concernant la rémunération et les autres conditions de travail des titulaires d'un emploi supérieur à temps plein adoptées par le gouvernement par le décret numéro 450-2007 du 20 juin 2007 et ses modifications subséquentes s'appliquent à monsieur Jean-Claude Labelle comme sous-ministre adjoint du niveau 1.

*Le greffier du Conseil exécutif,*  
ANDRÉ FORTIER

68147

Gouvernement du Québec

## Décret 199-2018, 14 mars 2018

CONCERNANT la nomination de madame Dominique-Valérie Malack comme sous-ministre adjointe par intérim au ministère de la Culture et des Communications

IL EST ORDONNÉ, sur la recommandation du premier ministre :

QUE madame Dominique-Valérie Malack, directrice de la Capitale-Nationale et de la Chaudière-Appalaches au ministère de la Culture et des Communications, cadre classe 3, soit nommée sous-ministre adjointe par intérim au ministère de la Culture et des Communications à compter du 19 mars 2018;

QU'à ce titre, madame Dominique-Valérie Malack reçoive une rémunération additionnelle correspondant à 10 % de son traitement;

QUE durant cet intérim, madame Dominique-Valérie Malack soit remboursée, sur présentation de pièces justificatives, des dépenses occasionnées par l'exercice de ses fonctions sur la base d'un montant mensuel de 201 \$ conformément aux Règles concernant la rémunération et les autres conditions de travail des titulaires d'un emploi supérieur à temps plein adoptées par le gouvernement par le décret numéro 450-2007 du 20 juin 2007 et ses modifications subséquentes;

QUE durant cet intérim, madame Dominique-Valérie Malack soit remboursée des frais de voyage et de séjour occasionnés par l'exercice de ses fonctions conformément aux Règles sur les frais de déplacement des présidents, vice-présidents et membres d'organismes gouvernementaux adoptées par le gouvernement par le décret numéro 2500-83 du 30 novembre 1983 et ses modifications subséquentes.

*Le greffier du Conseil exécutif,*  
ANDRÉ FORTIER

68148

Gouvernement du Québec

## Décret 200-2018, 14 mars 2018

CONCERNANT la nomination de trois membres du Comité de retraite du régime de retraite des employés du gouvernement et des organismes publics et d'autres régimes

ATTENDU QU'en vertu de l'article 163 de la Loi sur le régime de retraite des employés du gouvernement et des organismes publics (chapitre R-10), est constitué le Comité de retraite des régimes de retraite institués en vertu de la Loi sur le régime de retraite des employés du gouvernement et des organismes publics, de la Loi sur le régime de retraite des enseignants (chapitre R-11), de la Loi sur le régime de retraite des fonctionnaires (chapitre R-12) et de la Loi sur le régime de retraite de certains enseignants (chapitre R-9.1);

ATTENDU QU'en vertu du premier alinéa de l'article 164 de la Loi sur le régime de retraite des employés du gouvernement et des organismes publics, le Comité de retraite se compose d'un président et de vingt-quatre autres membres nommés par le gouvernement, pour un mandat n'excédant pas deux ans, dont notamment dix membres provenant du milieu syndical, nommés après consultation du syndicat ou de l'association concerné, dont deux membres provenant de la Confédération des syndicats nationaux et douze membres représentant le gouvernement;

ATTENDU QU'en vertu du premier alinéa de l'article 166 de cette loi, à l'expiration de leur mandat, les membres du Comité de retraite demeurent en fonction jusqu'à ce qu'ils soient remplacés ou nommés de nouveau;

ATTENDU QU'en vertu du deuxième alinéa de l'article 166 de cette loi, toute vacance survenant au cours de la durée d'un mandat est comblée selon le mode de nomination du membre à remplacer;

ATTENDU QU'en vertu de l'article 167 de cette loi, les membres du Comité de retraite, autres que le président, ne sont pas rémunérés, mais ils ont toutefois droit, selon les normes fixées par le gouvernement, à une allocation de présence et au remboursement des frais justifiables faits par eux dans l'exercice de leurs fonctions;

ATTENDU QU'en vertu du décret numéro 742-2015 du 26 août 2015, madame Sylvie Vachon a été nommée membre du Comité de retraite du régime de retraite des employés du gouvernement et des organismes publics et d'autres régimes, que son mandat est expiré et qu'il y a lieu de pourvoir à son remplacement;

ATTENDU QU'en vertu du décret numéro 549-2016 du 22 juin 2016, M<sup>e</sup> Lissia C. Tremblay a été nommée de nouveau membre de ce Comité de retraite, qu'elle a démissionné de ses fonctions et qu'il y a lieu de pourvoir à son remplacement;

ATTENDU QU'en vertu du décret numéro 1097-2016 du 21 décembre 2016, monsieur Simon-Pierre Hamel a été nommé de nouveau membre de ce Comité de retraite, qu'il démissionne de ses fonctions et qu'il y a lieu de pourvoir à son remplacement;

ATTENDU QUE la consultation requise par la loi a été effectuée;

IL EST ORDONNÉ, en conséquence, sur la recommandation du ministre responsable de l'Administration gouvernementale et de la Révision permanente des programmes et président du Conseil du trésor:

QUE les personnes suivantes soient nommées membres du Comité de retraite du régime de retraite des employés du gouvernement et des organismes publics et d'autres régimes pour un mandat de deux ans à compter des présentes:

— provenant de la Confédération des syndicats nationaux (C.S.N.):

— monsieur Mathieu St-Onge, conseiller syndical, Confédération des syndicats nationaux (C.S.N.), en remplacement de madame Sylvie Vachon;

— à titre de représentants du gouvernement:

— madame Mireille Guay, conseillère en relations professionnelles, secrétariat du Conseil du trésor, en remplacement de monsieur Simon-Pierre Hamel;

— monsieur André Guérard, chef de service du personnel enseignant, direction des relations du travail, secteur des commissions scolaires, ministère de l'Éducation et de l'Enseignement supérieur, en remplacement de M<sup>e</sup> Lissia C. Tremblay;

QUE les personnes nommées membres du Comité de retraite du régime de retraite des employés du gouvernement et des organismes publics et d'autres régimes, en vertu du présent décret, soient remboursées des frais de voyage et de séjour occasionnés par l'exercice de leurs fonctions conformément aux règles applicables aux membres d'organismes gouvernementaux adoptées par le gouvernement par le décret numéro 2500-83 du 30 novembre 1983 et ses modifications subséquentes.

*Le greffier du Conseil exécutif,*  
ANDRÉ FORTIER

68149

Gouvernement du Québec

## **Décret 202-2018, 14 mars 2018**

CONCERNANT la détermination de la proportion des crédits, à inclure au budget de dépenses de l'année financière 2018-2019, qui peut porter sur plus d'un an et celle qui ne sera pas périmée

ATTENDU QUE, en vertu du premier alinéa de l'article 45 de la Loi sur l'administration publique (chapitre A-6.01), le président du Conseil du trésor dépose à l'Assemblée nationale le budget de dépenses des ministères et des organismes aux fins d'établir les crédits requis au cours de l'année financière 2018-2019;

ATTENDU QUE, en vertu du deuxième alinéa de cet article, un crédit peut toutefois porter sur une période de plus d'un an, sans excéder trois ans;

ATTENDU QUE, en vertu du troisième alinéa du même article, le budget de dépenses indique la mesure dans laquelle le solde d'un crédit ne sera pas périmé;

ATTENDU QUE, en vertu du quatrième alinéa de ce même article, le gouvernement détermine, sur recommandation conjointe du ministre des Finances et du président du Conseil du trésor, la proportion des crédits, à inclure au budget de dépenses, qui peut porter sur plus d'un an et celle qui ne sera pas périmée;

IL EST ORDONNÉ, en conséquence, sur la recommandation du ministre des Finances et du président du Conseil du trésor :

QUE la proportion des crédits, à inclure au budget de dépenses de l'année financière 2018-2019, qui peut porter sur plus d'un an soit d'environ 0,3 % de ces crédits, pour des dépenses imputables à l'année financière 2019-2020;

QUE la proportion des crédits, à inclure au budget de dépenses de l'année financière 2018-2019, qui peut ne pas être périmée soit de zéro.

*Le greffier du Conseil exécutif,*  
ANDRÉ FORTIER

68150

Gouvernement du Québec

### **Décret 203-2018, 14 mars 2018**

CONCERNANT la nature des revenus qui peuvent faire l'objet d'un crédit au net au cours de l'année financière 2018-2019 ainsi que les modalités et conditions d'utilisation d'un tel crédit au net

ATTENDU QUE, en vertu de l'article 50 de la Loi sur l'administration publique (chapitre A-6.01), lorsque la loi prévoit qu'un crédit est un crédit au net, le montant des dépenses imputables sur ce crédit est égal au total du montant du crédit au net et de celui des prévisions des revenus;

ATTENDU QUE, en vertu de cet article, le gouvernement détermine, sur recommandation conjointe du ministre des Finances et du président du Conseil du trésor, la nature des revenus autres que ceux provenant d'impôts ou de taxes qui peuvent faire l'objet d'un crédit au net ainsi que les modalités et les conditions d'utilisation d'un crédit au net;

IL EST ORDONNÉ, en conséquence, sur la recommandation du ministre des Finances et du président du Conseil du trésor :

QUE peuvent faire l'objet d'un crédit au net au cours de l'année financière 2018-2019, tous les revenus non fiscaux, autres que ceux provenant de transferts fédéraux et de transferts en provenance de ministères ou d'organismes budgétaires à qui des services ont été fournis ou provenant de fonds spéciaux;

QUE les ministères et les organismes budgétaires fassent état au Secrétariat du Conseil du trésor, dans la mesure qu'il détermine, de la réalisation de la prévision de revenus associés au crédit au net;

QUE les ministères et les organismes budgétaires fassent état au contrôleur des finances et au Secrétariat du Conseil du trésor, au moment de la fermeture de l'année financière, des revenus réels associés à chacune des activités visées par le crédit au net apparaissant dans le budget de dépenses de l'année financière 2018-2019.

*Le greffier du Conseil exécutif,*  
ANDRÉ FORTIER

68151

Gouvernement du Québec

### **Décret 204-2018, 14 mars 2018**

CONCERNANT la constitution du conseil de règlement des différends entre la Ville de Saint-Jean-sur-Richelieu et l'Association des pompiers de Saint-Jean-sur-Richelieu

ATTENDU QUE, conformément aux articles 7 et 8 de la Loi concernant le régime de négociation des conventions collectives et de règlement des différends dans le secteur municipal (chapitre R-8.3), le médiateur nommé pour aider la Ville de Saint-Jean-sur-Richelieu et l'Association des pompiers de Saint-Jean-sur-Richelieu à régler leur différend a remis son rapport le 10 janvier 2018;

ATTENDU QUE l'article 9 de cette loi prévoit notamment que le ministre des Affaires municipales et de l'Occupation du territoire, sur réception d'un rapport du médiateur, défère le différend à un conseil de règlement des différends;

ATTENDU QUE l'article 10 de cette loi prévoit qu'un conseil de règlement des différends est constitué de trois membres nommés par le gouvernement, sur recommandation du ministre des Affaires municipales et de l'Occupation du territoire, et que le membre qui préside les séances doit être avocat;



ATTENDU QUE, conformément à l'article 11 de cette loi, le gouvernement a, en vertu du décret numéro 693-2017 du 4 juillet 2017, reconnu les personnes aptes à être nommées membres d'un conseil de règlement des différends;

ATTENDU QU'il y a lieu de constituer un conseil de règlement des différends;

IL EST ORDONNÉ, en conséquence, sur la recommandation du ministre des Affaires municipales et de l'Occupation du territoire :

QUE les personnes suivantes soient nommées membres du conseil de règlement des différends entre la Ville de Saint-Jean-sur-Richelieu et l'Association des pompiers de Saint-Jean-sur-Richelieu :

—madame Dominique Gauthier, retraitée;

—M<sup>e</sup> Frédéric Henri, consultant en droit du travail en pratique privée;

—madame Brigitte Lamy, consultante en accompagnement de carrière, administration et soutien en gestion des ressources humaines en pratique privée;

QUE M<sup>e</sup> Frédéric Henri soit désigné président de ce conseil de règlement des différends.

*Le greffier du Conseil exécutif,*  
ANDRÉ FORTIER

68152

Gouvernement du Québec

### **Décret 205-2018, 14 mars 2018**

CONCERNANT une autorisation à la Ville de Gatineau de conclure une entente avec le gouvernement du Canada dans le cadre du programme Expérience de la Capitale

ATTENDU QUE la Ville de Gatineau et le gouvernement du Canada souhaitent conclure une entente, dans le cadre du programme Expérience de la Capitale, pour la coproduction du Domaine des flocons dans le cadre du Bal de Neige 2018;

ATTENDU QUE, en vertu du premier alinéa de l'article 3.11 de la Loi sur le ministère du Conseil exécutif (chapitre M-30), sauf dans la mesure expressément prévue par la loi, un organisme municipal ne peut, sans l'autorisation préalable du gouvernement, conclure une entente avec un autre gouvernement au Canada, l'un de ses ministères ou organismes gouvernementaux, ou avec un organisme public fédéral;

ATTENDU QUE la Ville de Gatineau est un organisme municipal au sens de l'article 3.6.2 de cette loi;

IL EST ORDONNÉ, en conséquence, sur la recommandation du ministre des Affaires municipales et de l'Occupation du territoire et du ministre responsable des Relations canadiennes et de la Francophonie canadienne :

QUE la Ville de Gatineau soit autorisée à conclure une entente avec le gouvernement du Canada, dans le cadre du programme Expérience de la Capitale, pour la coproduction du Domaine des flocons dans le cadre du Bal de Neige 2018, laquelle sera substantiellement conforme au projet d'entente joint à la recommandation ministérielle du présent décret.

*Le greffier du Conseil exécutif,*  
ANDRÉ FORTIER

68153

Gouvernement du Québec

### **Décret 206-2018, 14 mars 2018**

CONCERNANT l'approbation de l'Accord Canada-Québec de mise en œuvre du Partenariat canadien pour l'agriculture : Accord-cadre fédéral-provincial-territorial sur une politique agricole, agroalimentaire et des produits agro-industriels

ATTENDU QUE par le décret n<sup>o</sup> 62-2018 du 7 février 2018, le gouvernement a approuvé le Partenariat canadien pour l'agriculture : Accord-cadre fédéral-provincial-territorial sur une politique agricole, agroalimentaire et des produits agro-industriels;

ATTENDU QUE cet accord multilatéral établit notamment les paramètres et les principes en vue de l'élaboration des accords bilatéraux à intervenir entre le gouvernement fédéral et chaque province et chaque territoire dans leurs efforts pour aider le secteur des produits agricoles, agroalimentaires et agro-industriels à croître, innover et prospérer;

ATTENDU QUE le gouvernement du Québec et le gouvernement du Canada souhaitent conclure l'Accord Canada-Québec de mise en œuvre du Partenariat canadien pour l'agriculture, lequel vise à établir les modalités permettant d'assurer le respect des engagements souscrits par le gouvernement du Québec dans le cadre du Partenariat canadien pour l'agriculture, et ce, pour la période du 1<sup>er</sup> avril 2018 au 31 mars 2023;



ATTENDU QU'en vertu de l'article 25 de la Loi sur le ministère de l'Agriculture, des Pêcheries et de l'Alimentation (chapitre M-14), le ministre de l'Agriculture, des Pêcheries et de l'Alimentation peut conclure des accords avec tout gouvernement ou organisme ainsi qu'avec toute personne, association ou société en vue de l'élaboration et de l'exécution de tout plan, programme ou projet concernant le développement des secteurs agricole et alimentaire;

ATTENDU QUE l'Accord Canada-Québec de mise en œuvre du Partenariat canadien pour l'agriculture : Accord-cadre fédéral-provincial-territorial sur une politique agricole, agroalimentaire et des produits agro-industriels constitue une entente intergouvernementale canadienne au sens de l'article 3.6.2 de la Loi sur le ministère du Conseil exécutif (chapitre M-30);

ATTENDU QU'en vertu du premier alinéa de l'article 3.8 de cette loi, les ententes intergouvernementales canadiennes doivent, pour être valides, être approuvées par le gouvernement et être signées par le ministre responsable des Relations canadiennes et de la Francophonie canadienne;

IL EST ORDONNÉ, en conséquence, sur la recommandation du ministre de l'Agriculture, des Pêcheries et de l'Alimentation et du ministre responsable des Relations canadiennes et de la Francophonie canadienne :

QUE soit approuvé l'Accord Canada-Québec de mise en œuvre du Partenariat canadien pour l'agriculture : Accord-cadre fédéral-provincial-territorial sur une politique agricole, agroalimentaire et des produits agro-industriels, lequel sera substantiellement conforme au projet d'accord joint à la recommandation ministérielle du présent décret.

*Le greffier du Conseil exécutif,*  
ANDRÉ FORTIER

68154

Gouvernement du Québec

## **Décret 207-2018, 14 mars 2018**

CONCERNANT l'approbation du Quatrième Protocole d'entente Canada-Québec concernant la mise en œuvre du programme Nouveaux Horizons pour les aînés et l'exclusion de certaines ententes en cette matière de l'application des articles 3.11 et 3.12 de la Loi sur le ministère du Conseil exécutif

ATTENDU QUE le gouvernement du Québec et le gouvernement du Canada souhaitent conclure le Quatrième Protocole d'entente Canada-Québec concernant la mise en œuvre du programme Nouveaux Horizons pour les aînés afin de poursuivre la mise en œuvre de ce programme au Québec;

ATTENDU QUE le Quatrième Protocole d'entente Canada-Québec concernant la mise en œuvre du programme Nouveaux Horizons pour les aînés prévoit les modalités applicables à l'analyse, à la recommandation et à l'approbation des projets présentés par les organismes admissibles au programme Nouveaux Horizons pour les aînés en vue d'obtenir une contribution financière fédérale;

ATTENDU QUE le Quatrième Protocole d'entente Canada-Québec concernant la mise en œuvre du programme Nouveaux Horizons pour les aînés prévoit que les organismes admissibles devront utiliser un des accords types de financement prévu à son annexe D afin de conclure avec le gouvernement du Canada un accord de financement pour obtenir la contribution financière à laquelle ils ont droit lorsque leur projet est retenu;

ATTENDU QUE le Quatrième Protocole d'entente Canada-Québec concernant la mise en œuvre du programme Nouveaux Horizons pour les aînés constitue une entente intergouvernementale canadienne au sens de l'article 3.6.2 de la Loi sur le ministère du Conseil exécutif (chapitre M-30);

ATTENDU QU'en vertu du premier alinéa de l'article 3.8 de cette loi les ententes intergouvernementales canadiennes doivent, pour être valides, être approuvées par le gouvernement et être signées par le ministre responsable des Relations canadiennes et de la Francophonie canadienne;

ATTENDU QUE certains organismes admissibles selon le Quatrième Protocole d'entente Canada-Québec concernant la mise en œuvre du programme Nouveaux Horizons pour les aînés sont également des organismes municipaux, des organismes scolaires ou des organismes publics au sens de l'article 3.6.2 de cette loi;

ATTENDU QU'en vertu du premier alinéa de l'article 3.11 de cette loi un organisme municipal ou un organisme scolaire ne peut, sans l'autorisation préalable du gouvernement, conclure une entente avec un autre gouvernement au Canada, l'un de ses ministères ou organismes gouvernementaux, ou avec un organisme public fédéral;

ATTENDU QU'en vertu du premier alinéa de l'article 3.12 de cette loi un organisme public ne peut, sans l'autorisation préalable écrite du ministre responsable des Relations canadiennes et de la Francophonie canadienne, conclure une entente avec un autre gouvernement au Canada, l'un de ses ministères ou organismes gouvernementaux, ou avec un organisme public fédéral;

ATTENDU QU'en vertu du premier alinéa de l'article 3.13 de cette loi le gouvernement peut, dans la mesure et aux conditions qu'il détermine, exclure de l'application de la section II de cette loi, en tout ou en partie, une entente ou une catégorie d'ententes qu'il désigne;

ATTENDU QU'il y a lieu d'exclure, sous réserve de certaines conditions, de l'application des articles 3.11 et 3.12 de cette loi, les accords de financement qui seront conclus dans le cadre de ce programme entre des organismes municipaux, des organismes scolaires ou des organismes publics et le gouvernement du Canada;

IL EST ORDONNÉ, en conséquence, sur la recommandation de la ministre responsable des Aînés et de la Lutte contre l'intimidation et du ministre responsable des Relations canadiennes et de la Francophonie canadienne :

QUE le Quatrième Protocole d'entente Canada-Québec concernant la mise en œuvre du programme Nouveaux Horizons pour les aînés, lequel sera substantiellement conforme au projet d'entente joint à la recommandation ministérielle du présent décret, soit approuvé;

QUE les accords de financement conclus dans le cadre de ce programme entre le gouvernement du Canada et des organismes municipaux, des organismes scolaires ou des organismes publics soient exclus de l'application des articles 3.11 et 3.12 de la Loi sur le ministère du Conseil exécutif (chapitre M-30), pour la durée du Quatrième Protocole d'entente Canada-Québec concernant la mise en œuvre du programme Nouveaux Horizons pour les aînés aux conditions suivantes :

1. que les accords de financement soient substantiellement conformes aux accords types prévus en annexe D du Quatrième Protocole d'entente Canada-Québec concernant la mise en œuvre du programme Nouveaux Horizons pour les aînés;

2. que le processus de recommandation et d'approbation des projets prévu au Quatrième Protocole d'entente Canada-Québec concernant la mise en œuvre du programme Nouveaux Horizons pour les aînés ait été respecté;

3. que le financement obtenu en vertu de ces accords ne sera pas pris en considération ultérieurement pour déterminer si l'organisme est assujéti ou non à l'application des articles 3.11 et 3.12 de cette loi.

*Le greffier du Conseil exécutif,*  
ANDRÉ FORTIER

68155

Gouvernement du Québec

## **Décret 208-2018, 14 mars 2018**

CONCERNANT l'approbation de l'Entente Canada-Québec n<sup>o</sup> 2 concernant le projet de Maison des Grands Ballets Canadiens de Montréal

ATTENDU QUE le 3 septembre 2008, le gouvernement du Canada et le gouvernement du Québec ont signé l'Entente Canada-Québec sur l'infrastructure, laquelle a été approuvée par le décret numéro 760-2008 du 30 juin 2008 et prolongée par le décret numéro 252-2015 du 25 mars 2015, prévoyant les modalités de versement de la contribution du gouvernement du Canada au Québec;

ATTENDU QUE l'une des composantes de cette entente est le Fonds Chantiers Canada comprenant, entre autres, le Volet Grands Projets;

ATTENDU QUE cette entente prévoit également que chaque projet du Volet Grands Projets doit faire l'objet d'une entente de contribution entre le gouvernement du Canada et le gouvernement du Québec;

ATTENDU QUE le gouvernement du Québec a identifié le projet de Maison des Grands Ballets Canadiens de Montréal dans le cadre du Volet Grands Projets;

ATTENDU QUE le gouvernement du Québec a approuvé, par le décret numéro 900-2014 du 15 octobre 2014, l'Entente Canada-Québec concernant le projet de Maison des Grands Ballets Canadiens de Montréal;

ATTENDU QUE cette entente est échuë depuis le 31 mars 2017;

ATTENDU QUE le gouvernement du Québec et le gouvernement du Canada souhaitent poursuivre leur collaboration relativement au soutien financier du Canada au projet et de prévoir de nouvelles échéances pour permettre à la Maison des Grands Ballets Canadiens de Montréal de mener à terme son projet;

ATTENDU QUE le gouvernement du Canada et le gouvernement du Québec désirent conclure l'Entente Canada-Québec n<sup>o</sup> 2 concernant le projet de Maison des Grands Ballets Canadiens de Montréal, afin de permettre le versement de fonds fédéraux jusqu'à concurrence de 7 000 000 \$ pour ce projet;

ATTENDU QUE cette entente constitue une entente intergouvernementale canadienne au sens de l'article 3.6.2 de la Loi sur le ministère du Conseil exécutif (chapitre M-30);

ATTENDU QU'en vertu du premier aliéna de l'article 3.8 de cette loi les ententes intergouvernementales canadiennes doivent, pour être valides, être approuvées par le gouvernement et être signées par le ministre responsable des Relations canadiennes et de la Francophonie canadienne;

ATTENDU QU'en vertu du paragraphe 6<sup>o</sup> de l'article 14 de la Loi sur le ministère de la Culture et des Communications (chapitre M-17.1) la ministre de la Culture et des Communications peut, aux fins de l'exercice de ses fonctions, notamment conclure, conformément à la loi, une entente avec un gouvernement autre que celui du Québec, l'un de ses ministères, une organisation internationale ou un organisme de ce gouvernement ou de cette organisation;

IL EST ORDONNÉ, en conséquence, sur la recommandation de la ministre de la Culture et des Communications et du ministre responsable des Relations canadiennes et de la Francophonie canadienne :

QUE soit approuvée l'Entente Canada-Québec n<sup>o</sup> 2 concernant le projet de Maison des Grands Ballets Canadiens de Montréal, laquelle sera substantiellement conforme au projet d'entente joint à la recommandation ministérielle du présent décret.

*Le greffier du Conseil exécutif,*  
ANDRÉ FORTIER

68156

Gouvernement du Québec

### **Décret 209-2018, 14 mars 2018**

CONCERNANT la modification du décret numéro 735-2006 du 8 août 2006 concernant la mise en œuvre du Fonds du patrimoine culturel québécois

ATTENDU QUE le Fonds du patrimoine culturel québécois est institué en vertu du premier alinéa de l'article 22.1 de la Loi sur le ministère de la Culture et des Communications (chapitre M-17.1);

ATTENDU QU'en vertu du paragraphe 1<sup>o</sup> de l'article 22.3 de cette loi, les sommes portées au crédit de ce fonds proviennent notamment des sommes virées par le ministre du Revenu en application de l'article 22.5 de cette loi;

ATTENDU QUE l'article 22.5 de cette loi prévoit notamment que le ministre du Revenu vire au fonds, aux dates et selon les modalités déterminées par le gouvernement, une partie du produit de l'impôt sur le tabac prélevé en vertu de la Loi concernant l'impôt sur le tabac (chapitre I-2);

ATTENDU QUE, par le décret numéro 735-2006 du 8 août 2006, tel que modifié par les décrets numéros 7-2012 du 11 janvier 2012 et 854-2013 du 22 août 2013, le gouvernement a notamment déterminer les dates et les modalités de virement de ces sommes;

ATTENDU QU'il y a lieu de modifier de nouveau les dates et les modalités du virement de ces sommes;

IL EST ORDONNÉ, en conséquence, sur la recommandation de la ministre de la Culture et des Communications :

QUE le décret numéro 735-2006 du 8 août 2006, tel que modifié par le décret numéro 7-2012 du 11 janvier 2012 et par le décret numéro 854-2013 du 22 août 2013, soit modifié de nouveau par le remplacement du cinquième alinéa du dispositif par le suivant :

« QUE le ministre des Finances vire au Fonds les sommes prévues par la loi, prises sur le produit de l'impôt sur le tabac, aux dates et selon les modalités suivantes :

— par tranche de 1 291 666,66 \$ le quinzième jour de chaque mois, et ce, jusqu'au quinzième jour du mois de mars 2022. ».

*Le greffier du Conseil exécutif,*  
ANDRÉ FORTIER

68157

Gouvernement du Québec

### **Décret 210-2018, 14 mars 2018**

CONCERNANT l'octroi à Bibliothèque et Archives nationales du Québec d'une subvention d'un montant maximal de 2 800 000 \$, au cours de l'exercice financier 2017-2018, pour l'accomplissement de sa mission

ATTENDU QUE Bibliothèque et Archives nationales du Québec est une personne morale instituée en vertu de l'article 1 de la Loi sur Bibliothèque et Archives nationales du Québec (chapitre B-1.2);

ATTENDU QUE l'article 14 de cette loi prévoit que Bibliothèque et Archives nationales du Québec a pour mission de rassembler, de conserver de manière permanente et de diffuser le patrimoine documentaire québécois publié et tout document qui s'y rattache et qui présente un intérêt culturel, de même que tout document relatif au Québec et publié à l'extérieur du Québec;

ATTENDU QUE, en vertu de l'article 10 de la Loi sur le ministère de la Culture et des Communications (chapitre M-17.1), la ministre de la Culture et des Communications, en matière de culture, a notamment comme fonctions de soutenir les activités de création, d'animation, de production, de promotion, de diffusion, de formation, de recherche et de conservation et de contribuer à leur développement dans les domaines du patrimoine, des arts, des lettres et des industries culturelles;

ATTENDU QUE, en vertu du paragraphe 2 de l'article 14 de cette Loi, la ministre peut, aux fins de l'exercice de ses fonctions, accorder, aux conditions qu'elle fixe, une aide financière relative aux activités ou aux équipements;

ATTENDU QU'en vertu du paragraphe *a* de l'article 3 du Règlement sur la promesse et l'octroi de subventions (chapitre A-6.01, r. 6), tout octroi et toute promesse de subvention doivent être soumis à l'approbation préalable du gouvernement, sur recommandation du Conseil du trésor, lorsque le montant de cet octroi ou de cette promesse est égal ou supérieur à 1 000 000 \$;

ATTENDU QU'il y a lieu d'autoriser la ministre de la Culture et des Communications à octroyer une subvention d'un montant maximal de 2 800 000 \$ à Bibliothèque et Archives nationales du Québec, au cours de l'exercice financier 2017-2018, pour l'accomplissement de sa mission;

IL EST ORDONNÉ, en conséquence, sur la recommandation de la ministre de la Culture et des Communications :

QUE la ministre de la Culture et des Communications soit autorisée à octroyer à Bibliothèque et Archives nationales du Québec une subvention d'un montant maximal de 2 800 000 \$, au cours de l'exercice financier 2017-2018, pour l'accomplissement de sa mission.

*Le greffier du Conseil exécutif,*  
ANDRÉ FORTIER

68158

Gouvernement du Québec

## Décret 211-2018, 14 mars 2018

CONCERNANT l'octroi à Bibliothèque et Archives nationales du Québec, au cours de l'exercice financier 2017-2018, d'une aide financière de 1 700 000 \$ sous forme de remboursement d'emprunt, à laquelle s'ajouteront les intérêts, y compris les frais d'émission et les frais de gestion de l'emprunt à long terme, pour la mise en œuvre de certaines mesures du Plan culturel numérique du Québec

ATTENDU QUE Bibliothèque et Archives nationales du Québec est une personne morale instituée en vertu de l'article 1 de la Loi sur Bibliothèque et Archives nationales du Québec (chapitre B-1.2);

ATTENDU QUE l'article 14 de cette loi prévoit que Bibliothèque et Archives nationales du Québec a pour mission de rassembler, de conserver de manière permanente et de diffuser le patrimoine documentaire québécois publié et tout document qui s'y rattache et qui présente un intérêt culturel, de même que tout document relatif au Québec et publié à l'extérieur du Québec;

ATTENDU QUE le gouvernement a annoncé, lors du discours sur le budget 2014-2015, une enveloppe d'investissement pour le déploiement du Plan culturel numérique du Québec qui s'oriente sur la création de contenus culturels numériques, l'innovation pour s'adapter à la culture numérique et la diffusion de contenus culturels numériques afin d'assurer leur accessibilité;

ATTENDU QUE, en vertu de l'article 10 de la Loi sur le ministère de la Culture et des Communications (chapitre M-17.1), la ministre de la Culture et des Communications, en matière de culture, a notamment comme fonctions de soutenir les activités de création, d'animation, de production, de promotion, de diffusion, de formation, de recherche et de conservation et de contribuer à leur développement dans les domaines du patrimoine, des arts, des lettres et des industries culturelles;

ATTENDU QU'en vertu du paragraphe *a* de l'article 3 du Règlement sur la promesse et l'octroi de subventions (chapitre A-6.01, r. 6), tout octroi et toute promesse de subvention doivent être soumis à l'approbation préalable du gouvernement, sur recommandation du Conseil du trésor, lorsque le montant de cet octroi ou de cette promesse est égal ou supérieur à 1 000 000 \$;

ATTENDU QU'il y a lieu d'autoriser la ministre de la Culture et des Communications à octroyer à Bibliothèque et Archives nationales du Québec, au cours de l'exercice financier 2017-2018, une aide financière de 1 700 000 \$ sous forme de remboursement d'emprunt, à laquelle s'ajouteront les intérêts, y compris les frais d'émission et les frais de gestion de l'emprunt à long terme, pour la mise en œuvre de certaines mesures du Plan culturel numérique du Québec, et ce, conditionnellement à la signature d'une convention d'aide financière substantiellement conforme au projet de convention annexé à la recommandation ministérielle du présent décret;

IL EST ORDONNÉ, en conséquence, sur la recommandation de la ministre de la Culture et des Communications :

QUE la ministre de la Culture et des Communications soit autorisée à octroyer à Bibliothèque et Archives nationales du Québec, au cours de l'exercice financier 2017-2018, une aide financière maximale de 1 700 000 \$ sous forme de remboursement d'emprunt, à laquelle s'ajouteront les intérêts, y compris les frais d'émission et les frais de gestion de l'emprunt à long terme, pour la mise en œuvre de certaines mesures du Plan culturel numérique du Québec, et ce, conditionnellement à la signature d'une convention d'aide financière substantiellement conforme au projet de convention d'aide financière joint à la recommandation ministérielle du présent décret.

*Le greffier du Conseil exécutif,*  
ANDRÉ FORTIER

68159

Gouvernement du Québec

## **Décret 212-2018, 14 mars 2018**

CONCERNANT l'octroi à l'Orchestre Métropolitain d'une subvention d'un montant maximal de 2 500 000 \$, au cours de l'exercice financier 2017-2018, pour l'accomplissement de sa mission

ATTENDU QUE l'Orchestre Métropolitain est une personne morale sans but lucratif constituée en vertu de la partie III de la Loi sur les compagnies (chapitre C-38);

ATTENDU QUE l'Orchestre Métropolitain s'engage à faire vivre la musique symphonique, à travers ses concerts et ses enregistrements, de façon innovante, créative et sans compromis;

ATTENDU QUE, en vertu de l'article 10 de la Loi sur le ministère de la Culture et des Communications (chapitre M-17.1), la ministre de la Culture et des Communications, en matière de culture, a notamment comme fonctions de soutenir les activités de création, d'animation, de production, de promotion, de diffusion, de formation, de recherche et de conservation et de contribuer à leur développement dans les domaines du patrimoine, des arts, des lettres et des industries culturelles;

ATTENDU QUE, en vertu du paragraphe 2 de l'article 14 de cette Loi, la ministre peut, aux fins de l'exercice de ses fonctions, accorder, aux conditions qu'elle fixe, une aide financière relative aux activités ou aux équipements;

ATTENDU QU'en vertu du paragraphe *a* de l'article 3 du Règlement sur la promesse et l'octroi de subventions (chapitre A-6.01, r. 6), tout octroi et toute promesse de subvention doivent être soumis à l'approbation préalable du gouvernement, sur recommandation du Conseil du trésor, lorsque le montant de cet octroi ou de cette promesse est égal ou supérieur à 1 000 000 \$;

ATTENDU QU'il y a lieu d'autoriser la ministre de la Culture et des Communications à octroyer une subvention d'un montant maximal de 2 500 000 \$ à l'Orchestre Métropolitain, au cours de l'exercice financier 2017-2018, pour l'accomplissement de sa mission, et ce, conditionnellement à la signature d'une convention d'aide financière substantiellement conforme au projet de convention annexé à la recommandation ministérielle du présent décret;

IL EST ORDONNÉ, en conséquence, sur la recommandation de la ministre de la Culture et des Communications :

QUE la ministre de la Culture et des Communications soit autorisée à octroyer à l'Orchestre Métropolitain une subvention d'un montant maximal de 2 500 000 \$, au cours de l'exercice financier 2017-2018 pour l'accomplissement de sa mission, et ce, conditionnellement à la signature d'une convention d'aide financière substantiellement conforme au projet de convention annexé à la recommandation ministérielle du présent décret.

*Le greffier du Conseil exécutif,*  
ANDRÉ FORTIER

68160



Gouvernement du Québec

## Décret 213-2018, 14 mars 2018

CONCERNANT l'octroi à l'Orchestre symphonique de Montréal d'une subvention d'un montant maximal de 7 500 000 \$, au cours de l'exercice financier 2017-2018, pour l'accomplissement de sa mission

ATTENDU QUE l'Orchestre symphonique de Montréal est une personne morale sans but lucratif constituée en vertu de la partie III de la Loi sur les compagnies (chapitre C-38);

ATTENDU QUE l'Orchestre symphonique de Montréal a pour mission de produire et diffuser de la musique symphonique au Québec et dans le monde entier, de présenter des concerts couvrant un répertoire mondial d'œuvres symphoniques tant auprès du grand public que du jeune public et de participer au développement de la musique symphonique et classique sous toutes ses formes;

ATTENDU QUE, en vertu de l'article 10 de la Loi sur le ministère de la Culture et des Communications (chapitre M-17.1), la ministre de la Culture et des Communications, en matière de culture, a notamment comme fonctions de soutenir les activités de création, d'animation, de production, de promotion, de diffusion, de formation, de recherche et de conservation et de contribuer à leur développement dans les domaines du patrimoine, des arts, des lettres et des industries culturelles;

ATTENDU QUE, en vertu du paragraphe 2 de l'article 14 de cette Loi, la ministre peut, aux fins de l'exercice de ses fonctions, accorder, aux conditions qu'elle fixe, une aide financière relative aux activités ou aux équipements;

ATTENDU QU'en vertu du paragraphe a de l'article 3 du Règlement sur la promesse et l'octroi de subventions (chapitre A-6.01, r. 6), tout octroi et toute promesse de subvention doivent être soumis à l'approbation préalable du gouvernement, sur recommandation du Conseil du trésor, lorsque le montant de cet octroi ou de cette promesse est égal ou supérieur à 1 000 000 \$;

ATTENDU QU'il y a lieu d'autoriser la ministre de la Culture et des Communications à octroyer une subvention d'un montant maximal de 7 500 000 \$ à l'Orchestre symphonique de Montréal, au cours de l'exercice financier 2017-2018, pour l'accomplissement de sa mission, et ce, conditionnellement à la signature d'une convention d'aide financière substantiellement conforme au projet de convention annexé à la recommandation ministérielle du présent décret;

IL EST ORDONNÉ, en conséquence, sur la recommandation de la ministre de la Culture et des Communications :

QUE la ministre de la Culture et des Communications soit autorisée à octroyer à l'Orchestre symphonique de Montréal une subvention d'un montant maximal de 7 500 000 \$, au cours de l'exercice financier 2017-2018, pour l'accomplissement de sa mission, et ce, conditionnellement à la signature d'une convention d'aide financière substantiellement conforme au projet de convention annexé à la recommandation ministérielle du présent décret.

*Le greffier du Conseil exécutif,*  
ANDRÉ FORTIER

68161

Gouvernement du Québec

## Décret 214-2018, 14 mars 2018

CONCERNANT l'octroi à l'Orchestre symphonique de Québec d'une subvention d'un montant maximal de 3 000 000 \$, au cours de l'exercice financier 2017-2018, pour l'accomplissement de sa mission

ATTENDU QUE l'Orchestre symphonique de Québec est une personne morale sans but lucratif constituée en vertu de la partie III de la Loi sur les compagnies (chapitre C-38);

ATTENDU QUE l'Orchestre symphonique de Québec a pour mission d'interpréter et de faire la promotion de la musique symphonique en offrant des concerts et des activités musicales et éducatives à des publics de tous âges et de tous horizons, tant la capitale nationale du Québec que dans les régions environnantes;

ATTENDU QUE, en vertu de l'article 10 de la Loi sur le ministère de la Culture et des Communications (chapitre M-17.1), la ministre de la Culture et des Communications, en matière de culture, a notamment comme fonctions de soutenir les activités de création, d'animation, de production, de promotion, de diffusion, de formation, de recherche et de conservation et de contribuer à leur développement dans les domaines du patrimoine, des arts, des lettres et des industries culturelles;

ATTENDU QUE, en vertu du paragraphe 2 de l'article 14 de cette Loi, la ministre peut, aux fins de l'exercice de ses fonctions, accorder, aux conditions qu'elle fixe, une aide financière relative aux activités ou aux équipements;

ATTENDU QU'en vertu du paragraphe *a* de l'article 3 du Règlement sur la promesse et l'octroi de subventions (chapitre A-6.01, r. 6) tout octroi et toute promesse de subvention doivent être soumis à l'approbation préalable du gouvernement, sur recommandation du Conseil du trésor, lorsque le montant de cet octroi ou de cette promesse est égal ou supérieur à 1 000 000 \$;

ATTENDU QU'il y a lieu d'autoriser la ministre de la Culture et des Communications à octroyer à L'Orchestre symphonique de Québec une subvention d'un montant maximal de 3 000 000 \$, au cours de l'exercice financier 2017-2018, pour l'accomplissement de sa mission, et ce, conditionnellement à la signature d'une convention d'aide financière substantiellement conforme au projet de convention annexé à la recommandation ministérielle du présent décret;

IL EST ORDONNÉ, en conséquence, sur la recommandation de la ministre de la Culture et des Communications :

QUE la ministre de la Culture et des Communications soit autorisée à octroyer à L'Orchestre symphonique de Québec une subvention d'un montant maximal de 3 000 000 \$, au cours de l'exercice financier 2017-2018, pour l'accomplissement de sa mission, et ce, conditionnellement à la signature d'une convention d'aide financière substantiellement conforme au projet de convention annexé à la recommandation ministérielle du présent décret.

*Le greffier du Conseil exécutif,*  
ANDRÉ FORTIER

68162

Gouvernement du Québec

## Décret 215-2018, 14 mars 2018

CONCERNANT l'octroi à la Société de développement des entreprises culturelles d'une subvention d'un montant maximal de 4 877 200 \$, au cours de l'exercice financier 2017-2018, pour ses programmes d'aide financière

ATTENDU QUE la Société de développement des entreprises culturelles est une personne morale instituée en vertu de l'article 1 de la Loi sur la Société de développement des entreprises culturelles (chapitre S-10.002);

ATTENDU QUE l'article 17 de cette loi prévoit que la Société de développement des entreprises culturelles a pour missions de promouvoir et soutenir, dans toutes les régions du Québec, l'implantation et le développement des entreprises culturelles, y compris les médias, et de contribuer à accroître la qualité des produits et services et la compétitivité de ceux-ci au Québec, dans le reste du Canada et à l'étranger;

ATTENDU QUE, en vertu de l'article 10 de la Loi sur le ministère de la Culture et des Communications (chapitre M-17.1), la ministre de la Culture et des Communications, en matière de culture, a notamment comme fonctions de soutenir les activités de création, d'animation, de production, de promotion, de diffusion, de formation, de recherche et de conservation et de contribuer à leur développement dans les domaines du patrimoine, des arts, des lettres et des industries culturelles;

ATTENDU QUE, en vertu du paragraphe 2 de l'article 14 de cette Loi, la ministre peut, aux fins de l'exercice de ses fonctions, accorder, aux conditions qu'elle fixe, une aide financière relative aux activités ou aux équipements;

ATTENDU QU'en vertu du paragraphe *a* de l'article 3 du Règlement sur la promesse et l'octroi de subventions (chapitre A-6.01, r. 6), tout octroi et toute promesse de subvention doivent être soumis à l'approbation préalable du gouvernement, sur recommandation du Conseil du trésor, lorsque le montant de cet octroi ou de cette promesse est égal ou supérieur à 1 000 000 \$;

ATTENDU QU'il y a lieu d'autoriser la ministre de la Culture et des Communications à octroyer une subvention d'un montant maximal de 4 877 200 \$ à la Société de développement des entreprises culturelles, au cours de l'exercice financier 2017-2018, pour ses programmes d'aide financière;

IL EST ORDONNÉ, en conséquence, sur la recommandation de la ministre de la Culture et des Communications :

QUE la ministre de la Culture et des Communications soit autorisée à octroyer à la Société de développement des entreprises culturelles une subvention d'un montant maximal de 4 877 200 \$, au cours de l'exercice financier 2017-2018, pour ses programmes d'aide financière.

*Le greffier du Conseil exécutif,*  
ANDRÉ FORTIER

68163



Gouvernement du Québec

## Décret 216-2018, 14 mars 2018

CONCERNANT l'octroi à la Société de télédiffusion du Québec d'une subvention d'un montant maximal de 1 200 000 \$, au cours de l'exercice financier 2017-2018, pour l'accomplissement de sa mission

ATTENDU QUE la Société de télédiffusion du Québec est une personne morale instituée en vertu de l'article 1 de la Loi sur la Société de télédiffusion du Québec (chapitre S-12.01);

ATTENDU QUE l'article 16 de cette loi prévoit que la Société a pour objet d'exploiter une entreprise de télédiffusion éducative et culturelle afin d'assurer, par tout mode de diffusion, l'accessibilité de ses produits au public;

ATTENDU QUE, en vertu de l'article 10 de la Loi sur le ministère de la Culture et des Communications (chapitre M-17.1), la ministre de la Culture et des Communications, en matière de culture, a notamment comme fonctions de soutenir les activités de création, d'animation, de production, de promotion, de diffusion, de formation, de recherche et de conservation et de contribuer à leur développement dans les domaines du patrimoine, des arts, des lettres et des industries culturelles;

ATTENDU QUE, en vertu du paragraphe 2 de l'article 14 de cette Loi, la ministre peut, aux fins de l'exercice de ses fonctions, accorder, aux conditions qu'elle fixe, une aide financière relative aux activités ou aux équipements;

ATTENDU QU'en vertu du paragraphe *a* de l'article 3 du Règlement sur la promesse et l'octroi de subventions (chapitre A-6.01, r. 6), tout octroi et toute promesse de subvention doivent être soumis à l'approbation préalable du gouvernement, sur recommandation du Conseil du trésor, lorsque le montant de cet octroi ou de cette promesse est égal ou supérieur à 1 000 000 \$;

ATTENDU QU'il y a lieu d'autoriser la ministre de la Culture et des Communications à octroyer une subvention d'un montant maximal de 1 200 000 \$ à la Société de télédiffusion du Québec, au cours de l'exercice financier 2017-2018, pour l'accomplissement de sa mission;

IL EST ORDONNÉ, en conséquence, sur la recommandation de la ministre de la Culture et des Communications:

QUE la ministre de la Culture et des Communications soit autorisée à octroyer à la Société de télédiffusion du Québec une subvention d'un montant maximal de 1 200 000 \$, au cours de l'exercice financier 2017-2018, pour l'accomplissement de sa mission.

*Le greffier du Conseil exécutif,*  
ANDRÉ FORTIER

68164

Gouvernement du Québec

## Décret 217-2018, 14 mars 2018

CONCERNANT l'octroi à la Société du Grand Théâtre de Québec d'une subvention d'un montant maximal de 1 200 000 \$, au cours de l'exercice financier 2017-2018, pour l'accomplissement de sa mission

ATTENDU QUE la Société du Grand Théâtre de Québec est une personne morale constituée en vertu de l'article 1 de la Loi sur la Société du Grand Théâtre de Québec (chapitre S-14.01);

ATTENDU QUE l'article 20 de cette loi prévoit que la Société a pour objets d'exploiter une entreprise de diffusion des arts de la scène et d'administrer le Grand Théâtre de Québec ou tout autre établissement dont le gouvernement lui confie la gestion;

ATTENDU QUE, en vertu de l'article 10 de la Loi sur le ministère de la Culture et des Communications (chapitre M-17.1), la ministre de la Culture et des Communications, en matière de culture, a notamment comme fonctions de soutenir les activités de création, d'animation, de production, de promotion, de diffusion, de formation, de recherche et de conservation et de contribuer à leur développement dans les domaines du patrimoine, des arts, des lettres et des industries culturelles;

ATTENDU QUE, en vertu du paragraphe 2 de l'article 14 de cette Loi, la ministre peut, aux fins de l'exercice de ses fonctions, accorder, aux conditions qu'elle fixe, une aide financière relative aux activités ou aux équipements;

ATTENDU QU'en vertu du paragraphe *a* de l'article 3 du Règlement sur la promesse et l'octroi de subventions (chapitre A-6.01, r. 6), tout octroi et toute promesse de subvention doivent être soumis à l'approbation préalable du gouvernement, sur recommandation du Conseil du trésor, lorsque le montant de cet octroi ou de cette promesse est égal ou supérieur à 1 000 000 \$;

ATTENDU QU'il y a lieu d'autoriser la ministre de la Culture et des Communications à octroyer une subvention d'un montant maximal de 1 200 000 \$ à la Société du Grand Théâtre de Québec, au cours de l'exercice financier 2017-2018, pour l'accomplissement de sa mission;

IL EST ORDONNÉ, en conséquence, sur la recommandation de la ministre de la Culture et des Communications :

QUE la ministre de la Culture et des Communications soit autorisée à octroyer à la Société du Grand Théâtre de Québec une subvention d'un montant maximal de 1 200 000 \$, au cours de l'exercice financier 2017-2018, pour l'accomplissement de sa mission.

*Le greffier du Conseil exécutif,*  
ANDRÉ FORTIER

68165

Gouvernement du Québec

## Décret 218-2018, 14 mars 2018

CONCERNANT l'octroi à la Société du Grand Théâtre de Québec, au cours de l'exercice financier 2017-2018, d'une aide financière de 1 000 000 \$ sous forme de remboursement d'emprunt, à laquelle s'ajouteront les intérêts, y compris les frais d'émission et les frais de gestion de l'emprunt à long terme, pour la mise en œuvre d'une mesure du Plan culturel numérique du Québec

ATTENDU QUE la Société du Grand Théâtre de Québec est une personne morale constituée en vertu de l'article 1 de la Loi sur la Société du Grand Théâtre de Québec (chapitre S-14.01);

ATTENDU QUE l'article 20 de cette loi prévoit que la Société a pour objets d'exploiter une entreprise de diffusion des arts de la scène et d'administrer le Grand Théâtre de Québec ou tout autre établissement dont le gouvernement lui confie la gestion;

ATTENDU QUE le gouvernement a annoncé, lors du discours sur le budget 2014-2015, une enveloppe d'investissement pour le déploiement du Plan culturel numérique du Québec qui s'oriente sur la création de contenus culturels numériques, l'innovation pour s'adapter à la culture numérique et la diffusion de contenus culturels numériques afin d'assurer leur accessibilité;

ATTENDU QUE, en vertu de l'article 10 de la Loi sur le ministère de la Culture et des Communications (chapitre M-17.1), la ministre de la Culture et des Communications, en matière de culture, a notamment comme fonctions de soutenir les activités de création, d'animation, de production, de promotion, de diffusion, de formation, de recherche et de conservation et de contribuer à leur développement dans les domaines du patrimoine, des arts, des lettres et des industries culturelles;

ATTENDU QU'en vertu du paragraphe a de l'article 3 du Règlement sur la promesse et l'octroi de subventions (chapitre A-6.01, r. 6), tout octroi et toute promesse de subvention doivent être soumis à l'approbation préalable du gouvernement, sur recommandation du Conseil du trésor, lorsque le montant de cet octroi ou de cette promesse est égal ou supérieur à 1 000 000 \$;

ATTENDU QU'il y a lieu d'autoriser la ministre de la Culture et des Communications à octroyer à la Société du Grand Théâtre de Québec, au cours de l'exercice financier 2017-2018, une aide financière de 1 000 000 \$ sous forme de remboursement d'emprunt, à laquelle s'ajouteront les intérêts, y compris les frais d'émission et les frais de gestion de l'emprunt à long terme, pour la mise en œuvre d'une mesure du Plan culturel numérique du Québec, et ce, conditionnellement à la signature d'une convention d'aide financière substantiellement conforme au projet de convention annexé à la recommandation ministérielle du présent décret;

IL EST ORDONNÉ, en conséquence, sur la recommandation de la ministre de la Culture et des Communications :

QUE la ministre de la Culture et des Communications soit autorisée à octroyer à la Société du Grand Théâtre de Québec, au cours de l'exercice financier 2017-2018, une aide financière de 1 000 000 \$ sous forme de remboursement d'emprunt, à laquelle s'ajouteront les intérêts, y compris les frais d'émission et les frais de gestion de l'emprunt à long terme, pour la mise en œuvre d'une mesure du Plan culturel numérique du Québec, et ce, conditionnellement à la signature d'une convention d'aide financière substantiellement conforme au projet de convention d'aide financière joint à la recommandation ministérielle du présent décret.

*Le greffier du Conseil exécutif,*  
ANDRÉ FORTIER

68166

Gouvernement du Québec

## Décret 219-2018, 14 mars 2018

CONCERNANT l'octroi au Conseil des arts et des lettres du Québec d'une subvention d'un montant maximal de 9 723 600 \$, au cours de l'exercice financier 2017-2018, pour ses programmes d'aide financière

ATTENDU QUE le Conseil des arts et des lettres du Québec est une personne morale instituée en vertu de l'article 1 de la Loi sur le Conseil des arts et des lettres du Québec (chapitre C-57.02);

ATTENDU QUE l'article 15 de cette loi prévoit que le Conseil des arts et des lettres du Québec a notamment pour objet de soutenir, dans toutes les régions du Québec, la création, l'expérimentation et la production et d'en favoriser le rayonnement au Québec;

ATTENDU QUE, en vertu de l'article 10 de la Loi sur le ministère de la Culture et des Communications (chapitre M-17.1), la ministre de la Culture et des Communications, en matière de culture, a notamment comme fonctions de soutenir les activités de création, d'animation, de production, de promotion, de diffusion, de formation, de recherche et de conservation et de contribuer à leur développement dans les domaines du patrimoine, des arts, des lettres et des industries culturelles;

ATTENDU QUE, en vertu du paragraphe 2 de l'article 14 de cette Loi, la ministre peut, aux fins de l'exercice de ses fonctions, accorder, aux conditions qu'elle fixe, une aide financière relative aux activités ou aux équipements;

ATTENDU QU'en vertu du paragraphe *a* de l'article 3 du Règlement sur la promesse et l'octroi de subventions (chapitre A-6.01, r. 6), tout octroi et toute promesse de subvention doivent être soumis à l'approbation préalable du gouvernement, sur recommandation du Conseil du trésor, lorsque le montant de cet octroi ou de cette promesse est égal ou supérieur à 1 000 000 \$;

ATTENDU QU'il y a lieu d'autoriser la ministre de la Culture et des Communications à octroyer une subvention d'un montant maximal de 9 723 600 \$ au Conseil des arts et des lettres du Québec, au cours de l'exercice financier 2017-2018, pour ses programmes d'aide financière;

IL EST ORDONNÉ, en conséquence, sur la recommandation de la ministre de la Culture et des Communications:

QUE la ministre de la Culture et des Communications soit autorisée à octroyer au Conseil des arts et des lettres du Québec une subvention d'un montant maximal de 9 723 600 \$, au cours de l'exercice financier 2017-2018, pour ses programmes d'aide financière.

*Le greffier du Conseil exécutif,*  
ANDRÉ FORTIER

68167

Gouvernement du Québec

## Décret 220-2018, 14 mars 2018

CONCERNANT l'octroi au Musée d'art contemporain de Montréal d'une subvention d'un montant maximal de 3 000 000 \$, au cours de l'exercice financier 2017-2018, pour l'accomplissement de sa mission

ATTENDU QUE le Musée d'art contemporain de Montréal est une personne morale instituée en vertu de l'article 3 de la Loi sur les musées nationaux (chapitre M-44);

ATTENDU QUE l'article 24 de cette loi prévoit que le Musée d'art contemporain de Montréal a pour fonctions de faire connaître, de promouvoir et de conserver l'art québécois contemporain et d'assurer une présence de l'art contemporain international par des acquisitions, des expositions et d'autres activités d'animation;

ATTENDU QUE, en vertu de l'article 10 de la Loi sur le ministère de la Culture et des Communications (chapitre M-17.1), la ministre de la Culture et des Communications, en matière de culture, a notamment comme fonctions de soutenir les activités de création, d'animation, de production, de promotion, de diffusion, de formation, de recherche et de conservation et de contribuer à leur développement dans les domaines du patrimoine, des arts, des lettres et des industries culturelles;

ATTENDU QUE, en vertu du paragraphe 2 de l'article 14 de cette Loi, la ministre peut, aux fins de l'exercice de ses fonctions, accorder, aux conditions qu'elle fixe, une aide financière relative aux activités ou aux équipements;

ATTENDU QU'en vertu du paragraphe *a* de l'article 3 du Règlement sur la promesse et l'octroi de subventions (chapitre A-6.01, r. 6), tout octroi et toute promesse de subvention doivent être soumis à l'approbation préalable du gouvernement, sur recommandation du Conseil du trésor, lorsque le montant de cet octroi ou de cette promesse est égal ou supérieur à 1 000 000 \$;

ATTENDU QU'il y a lieu d'autoriser la ministre de la Culture et des Communications à octroyer une subvention d'un montant maximal de 3 000 000 \$ au Musée d'art contemporain de Montréal, au cours de l'exercice financier 2017-2018, pour l'accomplissement de sa mission;

IL EST ORDONNÉ, en conséquence, sur la recommandation de la ministre de la Culture et des Communications :

QUE la ministre de la Culture et des Communications soit autorisée à octroyer au Musée d'art contemporain de Montréal une subvention d'un montant maximal de 3 000 000 \$, au cours de l'exercice financier 2017-2018, pour l'accomplissement de sa mission.

*Le greffier du Conseil exécutif,*  
ANDRÉ FORTIER

68168

Gouvernement du Québec

### **Décret 221-2018, 14 mars 2018**

CONCERNANT l'octroi au Musée de la civilisation d'une subvention d'un montant maximal de 1 500 000 \$, au cours de l'exercice financier 2017-2018, pour l'accomplissement de sa mission

ATTENDU QUE le Musée de la civilisation est une personne morale instituée en vertu de l'article 3.1 de la Loi sur les musées nationaux (chapitre M-44);

ATTENDU QUE l'article 24.1 de cette loi prévoit que le Musée de la civilisation a notamment pour fonctions de faire connaître l'histoire et les diverses composantes de notre civilisation, d'assurer la conservation et la mise en valeur des collections représentatives de notre civilisation et d'assurer une présence du Québec dans le réseau international des manifestations muséologiques par des acquisitions, des expositions et d'autres activités d'animation;

ATTENDU QUE, en vertu de l'article 10 de la Loi sur le ministère de la Culture et des Communications (chapitre M-17.1), la ministre de la Culture et des Communications, en matière de culture, a notamment comme fonctions de soutenir les activités de création, d'animation, de production, de promotion, de diffusion, de formation, de recherche et de conservation et de contribuer à leur développement dans les domaines du patrimoine, des arts, des lettres et des industries culturelles;

ATTENDU QUE, en vertu du paragraphe 2 de l'article 14 de cette Loi, la ministre peut, aux fins de l'exercice de ses fonctions, accorder, aux conditions qu'elle fixe, une aide financière relative aux activités ou aux équipements;

ATTENDU QU'en vertu du paragraphe *a* de l'article 3 du Règlement sur la promesse et l'octroi de subventions (chapitre A-6.01, r. 6), tout octroi et toute promesse de subvention doivent être soumis à l'approbation préalable du gouvernement, sur recommandation du Conseil du trésor, lorsque le montant de cet octroi ou de cette promesse est égal ou supérieur à 1 000 000 \$;

ATTENDU QU'il y a lieu d'autoriser la ministre de la Culture et des Communications à octroyer une subvention d'un montant maximal de 1 500 000 \$ au Musée de la civilisation, au cours de l'exercice financier 2017-2018, pour l'accomplissement de sa mission;

IL EST ORDONNÉ, en conséquence, sur la recommandation de la ministre de la Culture et des Communications :

QUE la ministre de la Culture et des Communications soit autorisée à octroyer au Musée de la civilisation une subvention d'un montant maximal de 1 500 000 \$, au cours de l'exercice financier 2017-2018, pour l'accomplissement de sa mission.

*Le greffier du Conseil exécutif,*  
ANDRÉ FORTIER

68169

Gouvernement du Québec

### **Décret 222-2018, 14 mars 2018**

CONCERNANT l'octroi au Musée des beaux-arts de Montréal d'une subvention d'un montant maximal de 10 000 000 \$, au cours de l'exercice financier 2017-2018, pour l'accomplissement de sa mission

ATTENDU QUE le Musée des beaux-arts de Montréal est une personne morale sans but lucratif constituée en vertu de l'article 1 de la Loi sur le Musée des beaux-arts de Montréal (chapitre M-42);

ATTENDU QUE l'article 4 de cette loi prévoit que le Musée des beaux-arts de Montréal a pour fonctions d'encourager les arts plastiques, de diffuser les connaissances artistiques, d'acquiescer, de conserver, de collectionner, de mettre en valeur et d'exposer des œuvres d'art;

ATTENDU QUE, en vertu de l'article 10 de la Loi sur le ministère de la Culture et des Communications (chapitre M-17.1), la ministre de la Culture et des Communications, en matière de culture, a notamment comme fonctions de soutenir les activités de création, d'animation, de production, de promotion, de diffusion, de formation, de recherche et de conservation et de contribuer à leur développement dans les domaines du patrimoine, des arts, des lettres et des industries culturelles;

ATTENDU QUE, en vertu du paragraphe 2 de l'article 14 de cette Loi, la ministre peut, aux fins de l'exercice de ses fonctions, accorder, aux conditions qu'elle fixe, une aide financière relative aux activités ou aux équipements;

ATTENDU QU'en vertu du paragraphe *a* de l'article 3 du Règlement sur la promesse et l'octroi de subventions (chapitre A-6.01, r. 6), tout octroi et toute promesse de subvention doivent être soumis à l'approbation préalable du gouvernement, sur recommandation du Conseil du trésor, lorsque le montant de cet octroi ou de cette promesse est égal ou supérieur à 1 000 000 \$;

ATTENDU QU'il y a lieu d'autoriser la ministre de la Culture et des Communications à octroyer une subvention d'un montant maximal de 10 000 000 \$ au Musée des beaux-arts de Montréal, au cours de l'exercice financier 2017-2018, pour l'accomplissement de sa mission;

IL EST ORDONNÉ, en conséquence, sur la recommandation de la ministre de la Culture et des Communications :

QUE la ministre de la Culture et des Communications soit autorisée à octroyer au Musée des beaux-arts de Montréal une subvention d'un montant maximal de 10 000 000 \$, au cours de l'exercice financier 2017-2018, pour l'accomplissement de sa mission.

*Le greffier du Conseil exécutif,*  
ANDRÉ FORTIER

68170

Gouvernement du Québec

## **Décret 223-2018, 14 mars 2018**

CONCERNANT l'octroi au Musée national des beaux-arts du Québec d'une subvention d'un montant maximal de 1 500 000 \$, au cours de l'exercice financier 2017-2018, pour l'accomplissement de sa mission

ATTENDU QUE le Musée national des beaux-arts du Québec est une personne morale instituée en vertu de l'article 2 de la Loi sur les musées nationaux (chapitre M-44);

ATTENDU QUE l'article 23 de cette loi prévoit que le Musée national des beaux-arts du Québec a pour fonctions de faire connaître, de promouvoir et de conserver l'art québécois de toutes les périodes, de l'art ancien à l'art actuel, et d'assurer une présence de l'art international par des acquisitions, des expositions et d'autres activités d'animation;

ATTENDU QUE, en vertu de l'article 10 de la Loi sur le ministère de la Culture et des Communications (chapitre M-17.1), la ministre de la Culture et des Communications, en matière de culture, a notamment comme fonctions de soutenir les activités de création, d'animation, de production, de promotion, de diffusion, de formation, de recherche et de conservation et de contribuer à leur développement dans les domaines du patrimoine, des arts, des lettres et des industries culturelles;

ATTENDU QUE, en vertu du paragraphe 2 de l'article 14 de cette Loi, la ministre peut, aux fins de l'exercice de ses fonctions, accorder, aux conditions qu'elle fixe, une aide financière relative aux activités ou aux équipements;

ATTENDU QU'en vertu du paragraphe *a* de l'article 3 du Règlement sur la promesse et l'octroi de subventions (chapitre A-6.01, r. 6), tout octroi et toute promesse de subvention doivent être soumis à l'approbation préalable du gouvernement, sur recommandation du Conseil du trésor, lorsque le montant de cet octroi ou de cette promesse est égal ou supérieur à 1 000 000 \$;

ATTENDU QU'il y a lieu d'autoriser la ministre de la Culture et des Communications à octroyer une subvention d'un montant maximal de 1 500 000 \$ au Musée national des beaux-arts du Québec, au cours de l'exercice financier 2017-2018, pour l'accomplissement de sa mission;

IL EST ORDONNÉ, en conséquence, sur la recommandation de la ministre de la Culture et des Communications :

QUE la ministre de la Culture et des Communications soit autorisée à octroyer au Musée national des beaux-arts du Québec une subvention d'un montant maximal de 1 500 000 \$, au cours de l'exercice financier 2017-2018, pour l'accomplissement de sa mission.

*Le greffier du Conseil exécutif,*  
ANDRÉ FORTIER

68171



Gouvernement du Québec

## Décret 224-2018, 14 mars 2018

CONCERNANT l'octroi d'une aide financière maximale de 1 000 000 \$ à l'École nationale de cirque, au cours de l'exercice financier 2017-2018, pour soutenir le secteur des arts du cirque au Québec

ATTENDU QUE l'École nationale de cirque est une personne morale sans but lucratif constituée en vertu de la partie III de la Loi sur les compagnies (chapitre C-38);

ATTENDU QUE l'École nationale de cirque a pour mission de former des artistes de cirque, en offrant le cycle complet de formation professionnelle en arts du cirque: la formation préparatoire, le programme Cirque-études secondaires, le programme de formation supérieure menant à l'obtention du diplôme d'études collégiales et le programme de formation de professionnels de l'enseignement des arts du cirque;

ATTENDU QUE, en vertu de l'article 10 de la Loi sur le ministère de la Culture et des Communications (chapitre M-17.1), la ministre de la Culture et des Communications, en matière de culture, a notamment comme fonctions de soutenir les activités de création, d'animation, de production, de promotion, de diffusion, de formation, de recherche et de conservation et de contribuer à leur développement dans les domaines du patrimoine, des arts, des lettres et des industries culturelles;

ATTENDU QUE, en vertu du paragraphe 2 de l'article 14 de cette Loi, la ministre peut, aux fins de l'exercice de ses fonctions, accorder, aux conditions qu'elle fixe, une aide financière relative aux activités ou aux équipements;

ATTENDU QU'en vertu du paragraphe a de l'article 3 du Règlement sur la promesse et l'octroi de subventions (chapitre A-6.01, r. 6), tout octroi et toute promesse de subvention doivent être soumis à l'approbation préalable du gouvernement, sur recommandation du Conseil du trésor, lorsque le montant de cet octroi ou de cette promesse est égal ou supérieur à 1 000 000 \$;

ATTENDU QU'il y a lieu d'autoriser la ministre de la Culture et des Communications à octroyer une aide financière maximale de 1 000 000 \$ à l'École nationale de cirque, au cours de l'exercice financier 2017-2018, pour soutenir le secteur des arts du cirque au Québec, et ce, conditionnellement à la signature d'une convention d'aide financière substantiellement conforme au projet de convention annexé à la recommandation ministérielle du présent décret;

IL EST ORDONNÉ, en conséquence, sur la recommandation de la ministre de la Culture et des Communications :

QUE la ministre de la Culture et des Communications soit autorisée à octroyer une aide financière maximale de 1 000 000 \$ à l'École nationale de cirque, au cours de l'exercice financier 2017-2018, pour soutenir le secteur des arts du cirque au Québec, et ce, conditionnellement à la signature d'une convention d'aide financière substantiellement conforme au projet de convention annexé à la recommandation ministérielle du présent décret.

*Le greffier du Conseil exécutif,*  
ANDRÉ FORTIER

68172

Gouvernement du Québec

## Décret 225-2018, 14 mars 2018

CONCERNANT l'octroi d'une aide financière maximale de 11 000 000 \$, au cours de l'exercice financier 2017-2018, au Musée McCord Stewart, pour ses exercices financiers 2018-2019 à 2022-2023

ATTENDU QUE le Musée McCord Stewart, personne morale sans but lucratif constituée en vertu de la partie III de la Loi sur les compagnies (chapitre C-38), a pour mission d'acquérir, conserver et mettre en valeur des collections historiques, de mettre en valeur la vie à Montréal d'hier et d'aujourd'hui, son histoire, son patrimoine, son peuple et de faire découvrir cette histoire à tous ses publics;

ATTENDU QUE le Musée McCord Stewart a présenté une demande d'aide financière pour son fonctionnement, et ce pour ses exercices financiers 2018-2019 à 2022-2023;

ATTENDU QUE cette aide financière vise à contribuer à la réalisation de la mission et à la mise en œuvre du plan d'action du Musée McCord Stewart;

ATTENDU QUE, en vertu de l'article 10 de la Loi sur le ministère de la Culture et des Communications (chapitre M-17.1), la ministre de la Culture et des Communications, en matière de culture, a notamment comme fonctions de soutenir les activités de diffusion, recherche et conservation dans les domaines du patrimoine, des arts et des industries culturelles;

ATTENDU QUE, en vertu du paragraphe 2 de l'article 14 de cette Loi, la ministre peut, aux fins de l'exercice de ses fonctions, accorder, aux conditions qu'elle fixe, une aide financière relative aux activités ou aux équipements;

ATTENDU QUE, en vertu du paragraphe *a* de l'article 3 du Règlement sur la promesse et l'octroi de subventions (chapitre A-6.01, r. 6), tout octroi et toute promesse de subvention doivent être soumis à l'approbation préalable du gouvernement, sur recommandation du Conseil du trésor, lorsque le montant de cet octroi ou de cette promesse est égal ou supérieur à 1 000 000 \$;

ATTENDU QU'il y a lieu d'autoriser la ministre de la Culture et des communications à octroyer une aide financière maximale de 11 000 000 \$ au Musée McCord Stewart, au cours de l'exercice financier 2017-2018, pour ses exercices financiers 2018-2019 à 2022-2023, et ce, conditionnellement à la signature d'une convention d'aide financière substantiellement conforme au projet de convention annexé à la recommandation ministérielle du présent décret;

IL EST ORDONNÉ, en conséquence, sur la recommandation de la ministre de la Culture et des Communications :

QUE la ministre de la Culture et des Communications soit autorisée à octroyer, en 2017-2018, une aide financière maximale de 11 000 000 \$ au Musée McCord Stewart pour ses exercices financiers 2018-2019 à 2022-2023, et ce, conditionnellement à la signature d'une convention d'aide financière substantiellement conforme au projet de convention annexé à la recommandation ministérielle du présent décret.

*Le greffier du Conseil exécutif,*  
ANDRÉ FORTIER

68173

Gouvernement du Québec

## **Décret 226-2018, 14 mars 2018**

CONCERNANT l'octroi d'une aide financière maximale de 7 000 000 \$ à l'organisme Les Grands Ballets Canadiens, au cours de l'exercice financier 2017-2018, pour le projet de Maison des Grands Ballets Canadiens de Montréal dans le cadre du Volet Grands Projets du Fonds Chantiers Canada

ATTENDU QUE l'organisme Les Grands Ballets Canadiens, personne morale sans but lucratif constituée en vertu de la partie 3 de la Loi sur les compagnies (chapitre C-38) a présenté dans le cadre du Volet Grands Projets du Fonds Chantiers Canada une demande d'aide financière pour son projet de Maison des Grands Ballets Canadiens, lieu de production et de diffusion dans l'édifice Wilder;

ATTENDU QUE par le décret numéro 208-2018 du 14 mars 2018, le gouvernement a approuvé l'Entente Canada-Québec n<sup>o</sup> 2 concernant le projet de Maison des Grands Ballets Canadiens de Montréal, laquelle prévoit les modalités de versement à ce projet de fonds fédéraux de 7 000 000 \$, dans le cadre du Volet Grands Projets du Fonds Chantiers Canada;

ATTENDU QU'en vertu du premier alinéa de l'article 10 de la Loi sur le ministère de la Culture et des Communications (chapitre M-17.1), en matière de culture, la ministre de la Culture et des Communications exerce ses fonctions dans les domaines du patrimoine, des arts, des lettres et des industries culturelles;

ATTENDU QU'en vertu du deuxième alinéa de cet article, dans ces domaines, la ministre a notamment pour fonction de soutenir principalement les activités de création, d'animation, de production, de promotion, de diffusion, de formation, de recherche et de conservation et de contribuer à leur développement;

ATTENDU QU'en vertu du paragraphe *a* de l'article 3 du Règlement sur la promesse et l'octroi de subventions (chapitre A-6.01, r. 6) tout octroi et toute promesse de subvention doivent être soumis à l'approbation préalable du gouvernement, sur recommandation du Conseil du trésor, lorsque le montant de cet octroi ou de cette promesse est égal ou supérieur à 1 000 000 \$;

ATTENDU QU'il y a lieu d'autoriser la ministre de la Culture et des Communications à octroyer une aide financière maximale de 7 000 000 \$ à l'organisme Les Grands Ballets Canadiens, au cours de l'exercice financier 2017-2018, pour le projet de Maison des Grands Ballets Canadiens de Montréal dans le cadre du Volet Grands Projets du Fonds Chantiers Canada, et ce, conditionnellement à la signature d'un protocole d'entente substantiellement conforme au projet de protocole d'entente joint à la recommandation ministérielle du présent décret;

IL EST ORDONNÉ, en conséquence, sur la recommandation de la ministre de la Culture et des Communications :

QUE la ministre de la Culture et des Communications soit autorisée à octroyer une aide financière maximale de 7 000 000 \$ à l'organisme Les Grands Ballets Canadiens, au cours de l'exercice financier 2017-2018, pour le projet de Maison des Grands Ballets Canadiens de Montréal, dans le cadre du Volet Grands Projets du Fonds Chantiers Canada, et ce, conditionnellement à la signature d'un protocole d'entente substantiellement conforme au projet de protocole d'entente joint à la recommandation ministérielle du présent décret.

*Le greffier du Conseil exécutif,*  
ANDRÉ FORTIER

68174



Gouvernement du Québec

## Décret 227-2018, 14 mars 2018

CONCERNANT l'octroi, au cours de l'exercice financier 2017-2018, d'une aide financière maximale de 1 380 000 \$ à TV5 Québec Canada, pour le signal TV5 au Québec et ailleurs au Canada, pour ses exercices financiers 2017-2018, 2018-2019 et 2019-2020

ATTENDU QU'en 1986, tel que stipulé dans les actes de la première Conférence des chefs d'État et de gouvernement des pays ayant le français en partage (communément appelée Sommet de la Francophonie), le gouvernement du Québec s'est déclaré prêt à participer au développement de TV5, la première chaîne internationale de langue française;

ATTENDU QUE conformément au Relevé de décisions sur la simplification des structures de TV5 signé par les ministres des gouvernements bailleurs de fonds en 2001, TV5 Monde agit comme opérateur sur l'ensemble des territoires où est diffusé le réseau TV5, à l'exception du territoire canadien où cette fonction est assumée par TV5 Québec Canada;

ATTENDU QUE TV5 Québec Canada est une personne morale sans but lucratif assumant, à partir de Montréal, les fonctions d'éditeur, d'opérateur et de diffuseur du signal TV5 au Québec et ailleurs au Canada;

ATTENDU QU'en vertu du premier alinéa de l'article 10 de la Loi sur le ministère de la Culture et des Communications (chapitre M-17.1), en matière de culture, la ministre de la Culture et des Communications exerce ses fonctions dans les domaines du patrimoine, des arts, des lettres et des industries culturelles;

ATTENDU QU'en vertu du deuxième alinéa de cet article, dans ces domaines, la ministre de la Culture et des Communications a notamment pour fonction de soutenir principalement les activités de création, d'animation, de production, de promotion, de diffusion, de formation, de recherche et de conservation et de contribuer à leur développement;

ATTENDU QU'il y a lieu d'autoriser la ministre de la Culture et des Communications à octroyer, au cours de l'exercice financier 2017-2018, une aide financière maximale de 1 380 000 \$ à TV5 Québec Canada, pour le signal TV5 au Québec et ailleurs au Canada, pour ses exercices financiers 2017-2018, 2018-2019 et 2019-2020;

ATTENDU QU'en vertu du paragraphe a de l'article 3 du Règlement sur la promesse et l'octroi de subventions (chapitre A-6.01, r. 6), tout octroi et toute promesse de subvention doivent être soumis à l'approbation préalable du gouvernement, sur recommandation du Conseil du trésor, lorsque le montant de cet octroi ou de cette promesse est égal ou supérieur à 1 000 000 \$.

IL EST ORDONNÉ, en conséquence, sur la recommandation de la ministre de la Culture et des Communications :

QUE la ministre de la Culture et des Communications soit autorisée à octroyer, au cours de l'exercice financier 2017-2018, une aide financière maximale de 1 380 000 \$ à TV5 Québec Canada, pour le signal TV5 au Québec et ailleurs au Canada, pour ses exercices financiers 2017-2018, 2018-2019 et 2019-2020.

*Le greffier du Conseil exécutif,*  
ANDRÉ FORTIER

68175

Gouvernement du Québec

## Décret 228-2018, 14 mars 2018

CONCERNANT le versement, au cours de l'exercice financier 2017-2018, d'une aide financière maximale de 9 111 510 \$ à Télé-Québec afin de contribuer au financement de TV5 Monde pour ses exercices financiers 2018, 2019 et 2020

ATTENDU QU'en 1986, tel que stipulé dans les actes de la première Conférence des chefs d'État et de gouvernement des pays ayant le français en partage (communément appelée Sommet de la Francophonie), le gouvernement du Québec s'est déclaré prêt à participer au développement de TV5, la première chaîne internationale de langue française;

ATTENDU QUE TV5 Monde, personne morale de droit français, agit comme opérateur sur l'ensemble des territoires où est diffusé le signal de TV5, à l'exception du territoire canadien où cette fonction est assumée par TV5 Québec Canada;

ATTENDU QUE Télé-Québec partage avec Radio-Canada, en rotation annuelle, un siège au conseil d'administration de TV5 Monde;

ATTENDU QUE la ministre de la Culture et des Communications assume une partie de la contribution du gouvernement du Québec au financement de TV5 Monde, par le biais d'une subvention à Télé-Québec;

ATTENDU QUE la part de la subvention provenant de la ministre de la Culture et des Communications au financement de TV5 Monde, pour ses exercices financiers 2018, 2019 et 2020 est d'un montant de 9 111 510\$;

ATTENDU QU'en vertu du paragraphe *a* de l'article 3 du Règlement sur la promesse et l'octroi de subventions (chapitre A-6.01, r. 6), tout octroi et toute promesse de subvention doivent être soumis à l'approbation préalable du gouvernement, sur recommandation du Conseil du trésor, lorsque le montant de cet octroi ou de cette promesse est égal ou supérieur à 1 000 000\$;

IL EST ORDONNÉ, en conséquence, sur la recommandation de la ministre de la Culture et des Communications :

QUE soit approuvé le versement par la ministre de la Culture et des Communications, au cours de l'exercice financier 2017-2018, d'une aide financière maximale de 9 111 510\$ à Télé-Québec, afin de contribuer au financement de TV5 Monde pour ses exercices financiers 2018, 2019 et 2020.

*Le greffier du Conseil exécutif,*  
ANDRÉ FORTIER

68176

Gouvernement du Québec

## Décret 229-2018, 14 mars 2018

CONCERNANT l'insaisissabilité d'œuvres d'art et autres biens culturels ou historiques provenant de l'extérieur du Québec

ATTENDU QUE le premier alinéa de l'article 697 du Code de procédure civile (chapitre C-25.01) prévoit que les œuvres d'art et les autres biens culturels ou historiques provenant de l'extérieur du Québec qui sont exposés publiquement au Québec ou destinés à y être exposés sont insaisissables s'ils sont déclarés tels par décret du gouvernement, pour la période qui y est indiquée;

ATTENDU QUE le Musée de la civilisation présentera l'exposition « Ici Londres » du 16 mai 2018 au 10 mars 2019;

ATTENDU QUE les œuvres d'art et les autres biens culturels ou historiques mentionnés à la liste annexée et qui sont destinés à être exposés publiquement au Québec dans le cadre de cette exposition proviennent de l'extérieur du Québec;

ATTENDU QU'il y a lieu de déclarer l'insaisissabilité des œuvres d'art et des autres biens culturels ou historiques mentionnés à la liste annexée au présent décret qui seront exposés par le Musée de la civilisation dans le cadre de l'exposition « Ici Londres », de même que de toute autre œuvre d'art et tout autre bien culturel ou historique qui pourront s'y ajouter, et ce, à compter du moment de leur arrivée au Québec jusqu'au moment de leur départ;

ATTENDU QUE, conformément au premier alinéa de l'article 697 du Code de procédure civile, le décret entre en vigueur dès sa publication à la *Gazette officielle du Québec*;

ATTENDU QUE conformément au deuxième alinéa de cet article, l'insaisissabilité de ces biens n'empêche pas l'exécution de jugements rendus si ces biens ont été, à l'origine, conçus, produits ou réalisés au Québec ou encore pour donner effet à un contrat de service relatif à leur transport, leur entreposage et leur exposition;

IL EST ORDONNÉ, en conséquence, sur la recommandation de la ministre de la Culture et des Communications et de la ministre de la Justice :

QUE les œuvres d'art et les autres biens culturels ou historiques provenant de l'extérieur du Québec, dont la liste apparaît en annexe, qui seront exposés au Musée de la civilisation dans le cadre de l'exposition « Ici Londres » qui sera présentée du 16 mai 2018 au 10 mars 2019, de même que toute autre œuvre d'art et tout autre bien culturel ou historique qui pourront s'y ajouter, soient déclarés insaisissables à compter du moment de leur arrivée au Québec jusqu'au moment de leur départ.

*Le greffier du Conseil exécutif,*  
ANDRÉ FORTIER

---

## Décret d'insaisissabilité des œuvres d'art et autres biens culturels ou historiques de l'exposition

## ICI LONDRES

Musée de la civilisation, prévue du 16 mai 2018 au 10 mars 2019

|    |   |     |   |
|----|---|-----|---|
| 1. | AC 5548<br><i>A new lease of life</i><br>Egonu, Uzo<br>1988<br>Huile sur toile<br>124,5 cm (L) x 99,8 cm (H)<br>Londres, Arts Council Collection  | 10. | ACC4/2014<br><i>Leg Chair (Jane Birkin)</i><br>Hamilton, Anthea<br>2011<br>Sculpture<br>92 cm (L) x 81 cm (l) x 46 cm (H)<br>Londres, Arts Council Collection   |
| 2. | AC 675<br><i>Helmet Head no.3</i><br>Moore, Henry<br>1960<br>Sculpture, bronze<br>33 cm (L) x 27,9 cm (l) x 33 cm (H)<br>Londres, Arts Council Collection   | 11. | ACC7/2002<br><i>Journey into the Heart of the Night</i><br>Warren, Rebecca<br>2000<br>Sculpture<br>140 cm (L) x 39 cm (l) x 44 cm (H)<br>Londres, Arts Council Collection   |
| 3. | AC 850<br><i>JYM in the Studio</i><br>Auerbach, Frank<br>1963<br>Huile sur planche<br>47 cm (L) x 76,2 cm (H)<br>Londres, Arts Council Collection   | 12. | CIRC.15A-1966<br><i>Polypropylene Chair (Mark II)</i><br>Day, Robin<br>1962-1963<br>Coquille de polypropylène moulée sur base en métal<br>53,3 cm (L) x 41,9 cm (l) x 73,7 cm (H)<br>Londres, Victoria and Albert Museum              |
| 4. | AC 1849<br><i>Head of a man</i><br>Henderson, Nigel<br>1956<br>Huile et procédés photographiques sur carte<br>121,9 cm (L) x 152,4 cm (H)<br>Londres, Arts Council Collection   | 13. | CIRC.384 to S-1974<br><i>Storage system</i><br>Day, Robin<br>1950-1951<br>Armature en acier, rangement en ébène et acajou<br>Œuvre en plusieurs parties<br>188 cm (L) x 40 cm (l) x 183 cm (H)<br>Londres, Victoria and Albert Museum |
| 5. | AC 363<br><i>Girl in a green dress</i><br>Freud, Lucian<br>1954<br>Huile sur planche<br>23,6 cm (L) x 32,5 cm (H)<br>Londres, Arts Council Collection   | 14. | E.155-1986<br><i>Buy Granny Takes a Trip and Join the Brain-Drain!</i><br>English, Michael & Waymouth, Nigel<br>1968<br>Affiche<br>50,5 cm (L) x 74 cm (H)<br>Londres, Victoria and Albert Museum                                     |
| 6. | AC 705<br><i>Lure</i><br>Ayres, Gillian<br>1963<br>Huile sur toile<br>152,4 cm (L) x 152,4 cm (H)<br>Londres, Arts Council Collection   | 15. | E.176-1994<br><i>This is Tomorrow exhibition</i><br>Hamilton, Richard<br>1956<br>Affiche<br>51,2 cm (L) x 76,1 cm (H)<br>Londres, Victoria and Albert Museum  |
| 7. | ACC 58/1995<br><i>Popcorn Shells</i><br>Ofili, Chris<br>1995<br>Peinture sur lin<br>121 cm (L) x 15,8 cm (l) x 182,9 cm (H)<br>Londres, Arts Council Collection   | 16. | E.287-2013<br><i>London Olympic Cauldron Model</i><br>Heatherwick, Thomas<br>2012<br>Sculpture, cuivre, laiton et acier<br>49 cm (L) x 39 cm (l) x 73 cm (H)<br>Londres, Victoria and Albert Museum                                   |
| 8. | ACC96/1995<br><i>Untitled (6 spaces)</i><br>Whiteread, Rachel<br>1994<br>Sculpture, résine<br>Œuvre en 6 parties<br>Total 40 cm (L) x 313 cm (l) x 41,5 cm (H)<br>Londres, Arts Council Collection  | 17. | S.275-2008<br><i>Never Mind The Bollocks Here's The Sex Pistols</i><br>Reid, Jamie<br>1977<br>Affiche<br>79,9 cm (L) x 110,7 cm (H)<br>Londres, Victoria and Albert Museum  |
| 9. | ACC14/1974<br><i>Un mélange (confus) d'impressions diverses. (All these confessions) Locutions de Pierrots Poemes et Planches - Jules Laforgue French</i><br>Caulfield, Patrick<br>1973<br>Impression<br>Londres, Arts Council Collection | 18. | S.794-1990<br><i>Johnny Rotten's T-shirt</i><br>Reid, Jamie<br>1976<br>T-Shirt en coton<br>42 cm (L) x 49 cm (H)<br>Londres, Victoria and Albert Museum   |

19. T.80:1,2-2002  
*SEX*  
McLaren, Malcolm & Westwood, Vivienne  
1974  
Sandales à talons hauts, PVC et métal  
22 cm (L) x 8 cm (l) x 17,5 cm (H)  
Londres, Victoria and Albert Museum
20. T.831-200  
*Dress*  
Gibb, Bill  
1972-1976  
Robe en laine  
121,5 cm (H) x 81,5 cm (D)  
Londres, Victoria and Albert Museum
21. T.91-2011  
*White Angel Dress*  
McQueen, Alexander  
2010  
Robe tissée  
80 cm (L) x 80 cm (l) x 170 cm (H)  
Londres, Victoria and Albert Museum
22. T.10-1982  
*Mini-dress*  
Biba  
1969  
Robe en coton  
70 cm (L) x 34 cm (l) x 74 cm (H)  
Londres, Victoria and Albert Museum
23. T.139-1996  
*Kiss of Death*  
Gordan, Jo  
1994  
Bonnet, satin et plumes  
70 cm (L) x 24 cm (l) x 17 cm (H)  
Londres, Victoria and Albert Museum
24. T.14-1968  
*Hat*  
Wedge, James  
1957  
Chapeau, feutre  
19 cm (L) x 24 cm (l) x 24 cm (H)  
Londres, Victoria and Albert Museum
25. T.156-1996  
*Sex on the brain*  
Woodward, Kirsten  
1989/1996  
Chapeau, paille et sparterie  
38,5 cm (L) x 22,5 cm (l) x 32,5 cm (H)  
Londres, Victoria and Albert Museum
26. T.18-2000  
*Manly Sweater*  
Caulfield, Patrick & Ross, Mark  
1972  
Chandail en coton  
59,5 cm (L) x 76 cm (D)  
Londres, Victoria and Albert Museum
27. T.200 : 1-2002  
*Jacket*  
Westwood, Vivienne  
1986  
Veste, coton et métal  
65 cm (H) x 102 cm (D)  
Londres, Victoria and Albert Museum
28. T.215:1-2002  
*Corset & leggings, "Portait" collection*  
Westwood, Vivienne  
1990  
Corset : 45 cm (L) x 78 cm (D)  
Leggings : 104 cm (L) x 44 cm (D)  
Londres, Victoria and Albert Museum
29. T.238:1, 2-1993  
*Man's suit*  
Smith, Paul  
Vers 1993  
Veste et pantalon  
Veste : 82,5 cm (l) x 112,5 cm (D)  
Pantalon : 111,5 cm (l) x 79 cm (D)  
Londres, Victoria and Albert Museum
30. T.351-1974  
Mini robe  
Quant, Mary  
1967  
Robe, laine et nylon  
39 cm (l) x 86 cm (H)  
Londres, Victoria and Albert Museum
31. T.357-1974  
*Knitted Circle*  
Rhodes, Zandra  
1969  
Robe, mousseline de soie imprimée  
143 cm (H) x 80 cm (D)  
Londres, Victoria and Albert Museum
32. T.474-1994  
*Poggy*  
Clark, Ossie  
1968-1970  
Soie imprimée  
76,5 cm (l) x 90 cm (D)  
Londres, Victoria and Albert Museum
33. T.564 to 566-1993  
*Teddy Boy Suit*  
Amies, Hardy  
Vers 1972  
Laine peignée et velours  
Veste : 91 cm (H) x 106 cm (D)  
Pantalon : 99 cm (H) x 74,5 cm (D)  
Londres, Victoria and Albert Museum
34. T.62-1983  
*Pas des Deux*  
Jones, Stephen  
1982  
Chapeau, Velours; brocart; filet et fil  
11 cm (L) x 20 cm (l) x 18 cm (H)  
Londres, Victoria and Albert Museum
35. T.635:1, 2-1996  
Paire de bottes  
Haviland, Terry  
1971  
Cuir  
36 cm (L) x 23 cm (l) x 75 cm (H)  
Londres, Victoria and Albert Museum
36. T.67-2011  
*Haiku*  
Chalayan, Hussein  
2011  
Robe, soie imprimée  
105 cm (L) x 192 cm (H)  
Londres, Victoria and Albert Museum

37. T.72 to C-1983  
*Suit*  
Stephen, John  
Vers 1972  
Veston, pantalon, chemise et cravate, laine, coton et soie  
Veston : 74 cm (L) x 88 cm (D)  
Pantalon : 113 cm (L) x 75 cm (D)  
Londres, Victoria and Albert Museum
38. T.945 to 947-1994  
*Ensemble First Gay liberation*  
Wilson, Elizabeth  
1971  
Robe, boa, et veste, laine, coton et plumes  
Robe : 145 cm (L) x 74 cm (D)  
Boa : 217,2 cm (L)  
Londres, Victoria and Albert Museum
39. W.11-1994  
*Margrét*  
Little, Mary  
1994  
Chaise, acier tubulaire, mousse, laine et soie  
52,5 cm (L) x 57 cm (l) x 82 cm (H)  
Londres, Victoria and Albert Museum
40. W.1-1998  
*Boomerang table*  
Lewis, A.M.  
1950-1952  
Table, bois de chêne  
65 cm (L) x 42 cm (l) x 30 cm (H)  
Londres, Victoria and Albert Museum
41. W.15-1990  
*Noah*  
Coates, Nigel  
1988  
Chaise, acier, bois de frêne  
67,5 cm (L) x 62 cm (l) x 73 cm (H)  
Londres, Victoria and Albert Museum
42. W.17-1993  
*Little Heavy*  
Arad, Ron  
1991  
Chaise, acier  
72 cm (L) x 59 cm (l) x 75 cm (H)  
Londres, Victoria and Albert Museum
43. W.35-2010  
*Antelope*  
Race, Ernest  
vers 1950  
Banc, acier peint, contreplaqué  
103,5 cm (L) x 56,5 cm (l) x 80,7 cm (H)  
Londres, Victoria and Albert Museum
44. W.677-2001  
*Atlantis Chair*  
Brazier-Jones, Mark  
1988  
Chaise, bronze, soie rembourrée  
72 cm (L) x 75 cm (l) x 75 cm (H)  
Londres, Victoria and Albert Museum
45. T07027  
*Festival of Britain Mural*  
Nicholson, Ben  
1951  
Huile sur panneau  
Œuvre en 3 parties  
487 cm (L) x 48 cm (l) x 217 cm (H)  
Londres, Tate Britain
46. T06935  
*Dr Pepper*  
Paolozzi, Eduardo  
1948  
Affiche  
39,2 cm (L) x 2 cm (l) x 51,5 cm (H)  
Londres, Tate Britain
47. 2011.18  
*Peacock chair*  
Biba  
1975  
Chaise en rotin  
108 cm (L) x 147,5 cm (H) x 53 cm (D)  
Londres, Musée de Londres
48. 92.2  
*Camperwell Nocturne*  
Hepher, David  
1984  
Huile sur toile  
211 cm (L) x 242 cm (H)  
Londres, Musée de Londres
49. 97.20  
*Camperwell Flats 1 (by Day)*  
Hepher, David  
1983  
Huile sur toile  
210 cm (L) x 243 cm (H)  
Londres, Musée de Londres
50. WAG.1996.4a  
*John Lennon's suit*  
Millings, Douglas  
1963  
Habit en laine  
Dimensions inconnues  
Liverpool, Musée de Liverpool
51. P8037  
*Painting for Pleasure and Profit: A Piece of Site-Specific Performance-Based Body Art in Oil, Canvas and Wood (Dimensions Variable)*  
Chapman, Jake and Dinos  
2006  
Huile sur toile  
30,5 cm (L) x 25,3 (l) cm  
Londres, British Council Collection
52. P3963  
*Intellectual Depression*  
Gilbert & George  
1980  
Médias mixtes  
242 cm (H) x 202 cm (L)  
Londres, British Council Collection
53. P4961  
*Out of this World*  
Gormley, Antony  
1983/4  
Plomb, fibre de verre, argile  
130 cm (L) x 120 cm (l) x 90 cm (H)  
Londres, British Council Collection
54. P4412  
*Release*  
Hamilton, Richard  
1972  
Sérigraphie et collages  
71 cm (L) x 95,5 cm (H)  
Londres, British Council Collection

55. P6948  
*Home Sweet Home*  
Hirst, Damien  
1996  
Plaque de céramique  
21 cm (D)  
Londres, British Council Collection
56. P1383  
*Icarus*  
Jones, Allen  
1958  
Lithographie  
99,5 cm (L) x 69,5 cm (H)  
Londres, British Council Collection
57. P8410  
*Nud Cycladic 12*  
Lucas, Sarah  
2010  
Collants, duvet, briques  
41 cm (L) x 39 cm (l) x 34 cm (H) (sculpture seulement)  
Londres, British Council Collection
58. P7136  
*Chest of Drawers*  
Marriott, Michael  
1997  
Bois, castors et boîtes de fruits  
76,2 cm (H)  
Londres, British Council Collection
59. P6078  
*Canary*  
McFadyen, Jock  
1991  
Gouache sur papier  
57,2 cm (L) x 76,2 cm (H)  
Londres, British Council Collection
60. P1084  
*Secrets of the Internal Combustion Engine*  
Paolozzi, Eduardo  
1967  
Sérigraphie  
25,5 cm (L) x 35 cm (H)  
Londres, British Council Collection
61. P7325  
*Meteorite Lands on the Houses of Parliament*  
Parker, Cornelia  
1998  
Carte de Londres, encadrement en érable  
69 cm (L) x 54 cm (H)  
Londres, British Council Collection
62. P5835  
*Falling*  
Parker, Cornelia  
1990  
Trophées et fil à vaisselle argentés  
17,8 cm (L) x 81,3 cm (H)  
Londres, British Council Collection
63. P295  
*Orange and Blue*  
Scott, William  
1957  
Huile sur toile  
112 cm (L) x 86,5 (H)  
Londres, British Council Collection
64. P7709  
*Something's Wrong*  
Emin, Tracey  
2002  
Applique sur couverture  
154 cm (L) x 200 cm (H)  
Londres, British Council Collection
65. P6682  
*Royal Ascot*  
Waller, Mark  
1994  
Installation vidéo sur 4 moniteurs et caisses de transport  
Dimensions variables  
Londres, British Council Collection
66. P4384  
*Taboo Housing Estate*  
Willats, Stephen  
1982  
Tirages photographiques, crayon, encre, Letraset, texte, stylo-feutre et objets ménagers sur carte  
92 cm (L) x 145 cm (H)  
Londres, British Council Collection
67. P7670/2  
*Wednesday Light*  
Boontje, Tord  
2002  
Métal gravé  
Mesures non disponibles  
Londres, British Council Collection
68. P1494  
*Man in a Museum (or you're in the wrong movie)*  
Hockney, David  
1962  
Huile sur toile  
152,4 cm (L) x 147,3 cm (H)  
Londres, British Council Collection
69. 1982/107/1  
*Trafalgar Square Station*  
Date inconnue  
Panneau de signalisation  
Émail vitreux sur acier doux  
71,2 cm (L) x 55,9 cm (H)  
Londres, Musée des transports de Londres
70. 1986/34  
Model motor bus *Routemaster*  
1958  
Modèle réduit d'autobus, échelle 1:5  
Acier doux, alliage de cuivre, aluminium, verre, peinture, matériaux composites, caoutchouc, plastique  
170 cm (L) x 48,5 cm (l) x 86,5 (H)  
Londres, Musée des transports de Londres
71. 1996/1881  
*Camden Town Station*  
1955  
Panneau de signalisation  
Émail vitreux sur acier doux  
152,5 cm (L) x 122 cm (H)  
Londres, Musée des transports de Londres
72. 1998/10707  
*Shoreditch Station*  
Date inconnue  
Panneau de signalisation  
Émail vitreux sur acier doux  
210 cm (L) x 30 cm (H)  
Londres, Musée des transports de Londres

73. 1998/11033  
*London Bridge Station*  
Date inconnue  
Panneau de signalisation  
Émail vitreux sur acier doux  
71 cm (L) x 66 cm (H)  
Londres, Musée des transports de Londres
74. 1998/11750  
*King's Cross Station*  
Date inconnue  
Panneau de signalisation  
Émail vitreux sur acier doux  
61 cm (L) x 61 cm (H)  
Londres, Musée des transports de Londres
75. 1998/11763  
*Notting Hill Gate Station*  
Date inconnue  
Panneau de signalisation  
Émail vitreux sur acier doux, aluminium revêtu à la poudre  
64 cm (L) x 64 cm (H)  
Londres, Musée des transports de Londres
76. 1998/11770  
*South Kensington Station*  
Date inconnue  
Panneau de signalisation  
Émail vitreux sur acier doux  
61 cm (L) x 61 cm (H)  
Londres, Musée des transports de Londres
77. 1998/12173  
*Bifurcation sign from Central line, westbound platform 1, at Wanstead station*  
Date inconnue  
Panneau de signalisation  
Émail vitreux sur acier doux  
93,5 cm (L) x 150,5 cm (H)  
Londres, Musée des transports de Londres
78. 1998/91623  
*Whitechapel Art Gallery*  
Date inconnue  
Panneau de signalisation  
Émail vitreux sur acier doux, bois  
124,8 cm (L) x 20,7 cm (H)  
Londres, Musée des transports de Londres
79. 2004/8015  
*Picadilly Line*  
1920  
Panneau de signalisation  
Émail vitreux sur acier doux, bois, alliage de cuivre, vernis  
235,8 cm (L) x 58,7 cm (H)  
Londres, Musée des transports de Londres
80. 2012/57150  
*Barbican Station*  
1960  
Panneau de signalisation  
Émail vitreux sur acier doux  
81,5 cm (L) x 61 cm (H)  
Londres, Musée des transports de Londres
81. DCM.1074  
Chaise *Thonet*  
Date inconnue  
Chaise, bois  
44,5 cm (L) x 52 cm (l) x 88 cm (H)  
Londres, The Design Museum
82. DCM.1329  
*Jack lamp*  
Dixon, Tom  
1996  
Lampe, plastique, verre, métal  
51 cm (L) x 51 cm (l) x 51 cm (H)  
Londres, The Design Museum
83. DCM.1015  
Chaise *RCP2*  
Atfield, Jane  
1992  
Chaise, matériaux recyclés  
38 cm (L) x 44 cm (l) x 80,1 cm (H)  
Londres, The Design Museum
84. EX2017-163  
Catalogues *Habitat*  
1971-1981  
Catalogue, papier  
30 cm (L) x 2 cm (l) x 21 cm (H)  
Londres, The Design Museum



Gouvernement du Québec

## Décret 230-2018, 14 mars 2018

CONCERNANT la modification du décret numéro 1306-2013 du 11 décembre 2013 relatif à la délivrance d'un certificat d'autorisation à la Régie de gestion des matières résiduelles du Lac-Saint-Jean pour le projet d'établissement d'un lieu d'enfouissement technique sur le territoire du village d'Hébertville-Station

ATTENDU QUE, en application de la section IV.1 du chapitre I de la Loi sur la qualité de l'environnement (chapitre Q-2) et du Règlement sur l'évaluation et l'examen des impacts sur l'environnement (chapitre Q-2, r. 23), le gouvernement a délivré, par le décret numéro 1306-2013 du 11 décembre 2013, un certificat d'autorisation à la Régie de gestion des matières résiduelles du Lac-Saint-Jean pour le projet d'établissement d'un lieu d'enfouissement technique sur le territoire du village d'Hébertville-Station;

ATTENDU QUE, en vertu du premier alinéa de l'article 122.2 de la Loi sur la qualité de l'environnement, l'autorité qui a délivré un certificat d'autorisation peut également le modifier, le suspendre ou le révoquer, à la demande de son titulaire;

ATTENDU QUE la Régie de gestion des matières résiduelles du Lac-Saint-Jean a transmis, le 21 décembre 2016, une demande de modification du décret numéro 1306-2013 du 11 décembre 2013 afin d'augmenter le tonnage annuel de matières résiduelles admissibles au lieu d'enfouissement technique et d'optimiser la géométrie du site;

ATTENDU QUE la Régie de gestion des matières résiduelles du Lac-Saint-Jean a transmis, le 21 décembre 2016, une évaluation des impacts sur l'environnement relative aux modifications demandées;

ATTENDU QUE, après analyse, le ministère du Développement durable, de l'Environnement et de la Lutte contre les changements climatiques conclut que les modifications demandées sont jugées acceptables sur le plan environnemental à certaines conditions;

IL EST ORDONNÉ, en conséquence, sur la recommandation de la ministre du Développement durable, de l'Environnement et de la Lutte contre les changements climatiques :

QUE le dispositif du décret numéro 1306-2013 du 11 décembre 2013 soit modifié comme suit :

1. La condition 1 est modifiée en y ajoutant, à la fin de la liste, les documents suivants :

— WSP. Réponse au commentaire du MDDELCC suite à la préparation des données météorologiques pour l'étude de dispersion atmosphérique – Régie des matières résiduelles du Lac-Saint-Jean – Demande de modification du décret 1306-2013, 1<sup>er</sup> novembre 2016, 4 pages;

— ARGUS ENVIRONNEMENT INC. Évaluation de l'impact sonore sur les changements apportés au lieu d'enfouissement technique (LET) d'Hébertville-Station concernant la modification de l'empreinte au sol ainsi que l'augmentation du tonnage annuel de 70 000 tonnes métriques à 203 500 tonnes métriques sans augmentation du volume autorisé, 15 décembre 2016, totalisant environ 32 pages incluant 2 annexes;

— Lettre de M. Guy Ouellet, de la Régie des matières résiduelles du Lac-Saint-Jean, à M. Patrice Savoie, du ministère du Développement durable, de l'Environnement et de la Lutte contre les changements climatiques, datée du 21 décembre 2016, concernant le lieu d'enfouissement technique d'Hébertville-Station – Demande de modification du décret numéro 1306-2013, totalisant environ 2 105 pages incluant 8 pièces jointes;

— Lettre de M. Guy Ouellet, de la Régie des matières résiduelles du Lac-Saint-Jean, à M. Patrice Savoie, du ministère du Développement durable, de l'Environnement et de la Lutte contre les changements climatiques, datée du 12 janvier 2017, concernant la correction de l'extrait de résolution numéro 2016-12-1474 – Lieu d'enfouissement technique d'Hébertville-Station – Demande de modification du décret numéro 1306-2013, 2 pages incluant 1 pièce jointe;

— RÉGIE DES MATIÈRES RÉSIDUELLES DU LAC-SAINT-JEAN. Rapport de consultations publiques – Automne 2016 – Projet LET– Lieu d'enfouissement technique, par le Service des communications, programmes et services, février 2017, totalisant environ 142 pages incluant 3 annexes;

— Lettre de M. Guy Ouellet, de la Régie des matières résiduelles du Lac-Saint-Jean, à M. Patrice Savoie, du ministère du Développement durable, de l'Environnement et de la Lutte contre les changements climatiques, datée du 12 mai 2017, concernant le lieu d'enfouissement technique d'Hébertville-Station – Demande de modification du décret 1306-2013 – Réponses aux questions du 24 février 2017, totalisant environ 82 pages incluant 1 pièce jointe;

—Lettre de M. Guy Ouellet, de la Régie des matières résiduelles du Lac-Saint-Jean, à M. Patrice Savoie, du ministère du Développement durable, de l'Environnement et de la Lutte contre les changements climatiques, datée du 2 juin 2017, concernant le lieu d'enfouissement technique d'Hébertville-Station – Demande de modification du décret 1306-2013 – Réponses aux questions du 24 février 2017 – Addenda – Réponse QC-17 et QC-26, totalisant environ 12 pages incluant 1 pièce jointe;

—Lettre de M. Mathieu Rouleau, de la Régie des matières résiduelles du Lac-Saint-Jean, à M. Patrice Savoie, du ministère du Développement durable, de l'Environnement et de la Lutte contre les changements climatiques, datée du 31 juillet 2017, concernant le lieu d'enfouissement technique d'Hébertville-Station (LET) – Demande de modification du décret 1306-2013 – Réponses à la deuxième série de questions, totalisant environ 16 pages incluant 1 pièce jointe;

—Lettre de M. Guy Ouellet, de la Régie des matières résiduelles du Lac-Saint-Jean, à M. Patrice Savoie, du ministère du Développement durable, de l'Environnement et de la Lutte contre les changements climatiques, datée du 24 octobre 2017, concernant le lieu d'enfouissement technique (LET) d'Hébertville-Station – Demande de modification du décret 1306-2013 – Modifications des OER et engagement H<sub>2</sub>S et odeurs, 2 pages;

2. La condition 2 est remplacée par la suivante :

## **CONDITION 2 LIMITATIONS**

Le volume d'enfouissement maximal autorisé est de 2 500 000 mètres cubes, incluant le matériel de recouvrement journalier. Le tonnage annuel maximal autorisé est de 203 500 tonnes métriques.

La provenance des matières résiduelles doit être conforme au Plan de gestion des matières résiduelles de la municipalité régionale de comté de Lac-Saint-Jean-Est.

Le lieu d'enfouissement technique doit faire l'objet de plusieurs demandes visant l'obtention d'un certificat d'autorisation prévu à l'article 22 de la Loi sur la qualité de l'environnement (chapitre Q-2). Chacune de ces demandes devra porter sur une période maximale de huit ans.

Cependant, la délivrance des certificats d'autorisation en vertu de l'article 22 de la Loi sur la qualité de l'environnement est conditionnelle au respect des conditions du présent certificat d'autorisation;

3. La condition 5 est remplacée par la suivante :

## **CONDITION 5 OBJECTIFS ENVIRONNEMENTAUX DE REJET**

Le système de traitement doit être conçu, exploité et amélioré de façon à ce que les eaux rejetées à l'environnement s'approchent le plus possible, pour les paramètres visés, de la valeur des objectifs environnementaux de rejet établis par la ministre du Développement durable, de l'Environnement et de la Lutte contre les changements climatiques. À cet effet, la Régie de gestion des matières résiduelles du Lac-Saint-Jean doit :

—Faire analyser, sur une base trimestrielle, un échantillon d'eau à la sortie du système de traitement pour tous les paramètres visés par des objectifs environnementaux de rejet. Pour les biphényles polychlorés (BPC), les dioxines et furanes chlorés et les essais de toxicité, la fréquence demeure trimestrielle. L'échantillonnage devra être réalisé simultanément pour tous les paramètres, et ce, de façon à couvrir l'ensemble de la période de rejet. Les méthodes analytiques retenues devront avoir des limites de détection permettant de vérifier le respect des objectifs environnementaux de rejet ou correspondre aux valeurs présentées au bas du tableau présentant les objectifs environnementaux de rejet;

—Présenter à la ministre un rapport annuel contenant les concentrations mesurées lors du suivi, avec les charges correspondantes calculées à partir du débit mesuré au moment de l'échantillonnage. Ces renseignements devront être compilés dans des tableaux cumulatifs comprenant les objectifs environnementaux de rejet et les résultats des quatre années précédentes, de manière à pouvoir facilement analyser l'évolution de la qualité du rejet. Le débit rejeté devra également être accompagné de sa variabilité et de la période de rejet;

—Présenter à la ministre, au terme d'un délai de deux ans à compter du début de l'exploitation et aux cinq ans par la suite, une évaluation de la performance du système de traitement. Cette évaluation doit être effectuée selon la méthode décrite dans les Lignes directrices pour l'utilisation des objectifs environnementaux de rejet relatifs aux rejets industriels dans le milieu aquatique et son addenda. Si nécessaire, proposer à la ministre les améliorations possibles à son système de traitement de façon à s'approcher le plus possible des objectifs environnementaux de rejet. En cas de dépassements, l'initiateur devra présenter à la ministre la cause de ces dépassements et les moyens qu'il entend mettre en œuvre pour les respecter ou s'en approcher le plus possible;

—Effectuer, au moment de la demande visant l'obtention du certificat d'autorisation prévu à l'article 22 de la Loi sur la qualité de l'environnement une demande de révision des objectifs environnementaux de rejet si les paramètres servant au calcul de ces objectifs sont modifiés.

*Le greffier du Conseil exécutif,*  
ANDRÉ FORTIER

68178

Gouvernement du Québec

## Décret 231-2018, 14 mars 2018

CONCERNANT l'octroi d'une subvention d'un montant maximal de 1 200 000\$ au Fonds d'action québécois pour le développement durable, au cours de l'exercice financier 2017-2018, afin de mettre en œuvre un programme de récupération et de valorisation des réfrigérateurs et des congélateurs domestiques

ATTENDU QUE le Fonds d'action québécois pour le développement durable est une personne morale sans but lucratif constituée en vertu de la partie III de la Loi sur les compagnies (chapitre C-38) qui a pour mission d'initier, de susciter et de soutenir des actions visant à accélérer l'adoption de comportements ou de pratiques favorables au développement durable au Québec;

ATTENDU QUE le Fonds d'action québécois pour le développement durable entend mettre en œuvre un programme de récupération et de valorisation des réfrigérateurs et des congélateurs domestiques afin de favoriser une saine gestion de ces appareils en fin de vie et ainsi réduire les émissions de gaz à effet de serre qui y sont associés;

ATTENDU QU'en vertu du premier alinéa de l'article 10 de la Loi sur le ministère du Développement durable, de l'Environnement et des Parcs (chapitre M-30.001) la ministre du Développement durable, de l'Environnement et de la Lutte contre les changements climatiques est chargée d'assurer la protection de l'environnement et de veiller à la conservation du patrimoine naturel, notamment afin de maintenir les fonctions écologiques rendues par les écosystèmes qui le composent;

ATTENDU QU'en vertu des paragraphes 2<sup>o</sup> et 7<sup>o</sup> de l'article 12 de cette loi, aux fins de l'exercice de ses fonctions, la ministre peut conclure des ententes avec toute personne, municipalité, groupe ou organisme et accorder une subvention ou toute autre forme d'aide financière conformément à la Loi sur l'administration publique

(chapitre A-6.01), notamment pour la réalisation de plans, de programmes, de projets, de recherches, d'études ou d'analyses, pour l'acquisition de connaissances ou pour l'acquisition ou l'exploitation de certaines installations d'utilité publique;

ATTENDU QU'il y a lieu d'autoriser la ministre à octroyer une subvention d'un montant maximal de 1 200 000\$ au Fonds d'action québécois pour le développement durable, au cours de l'exercice financier 2017-2018, afin de mettre en œuvre un programme de récupération et de valorisation des réfrigérateurs et des congélateurs domestiques;

ATTENDU QUE les conditions et les modalités d'octroi de cette subvention seront établies dans une entente à intervenir entre la ministre et le Fonds d'action québécois pour le développement durable, laquelle sera substantiellement conforme au projet d'entente joint à la recommandation ministérielle du présent décret;

ATTENDU QU'en vertu du paragraphe *a* de l'article 3 du Règlement sur la promesse et l'octroi de subventions (chapitre A-6.01, r. 6) tout octroi et toute promesse de subvention doivent être soumis à l'approbation préalable du gouvernement, sur recommandation du Conseil du trésor, lorsque le montant de cet octroi ou de cette promesse est égal ou supérieur à 1 000 000\$;

IL EST ORDONNÉ, en conséquence, sur la recommandation de la ministre du Développement durable, de l'Environnement et de la Lutte contre les changements climatiques :

QUE la ministre du Développement durable, de l'Environnement et de la Lutte contre les changements climatiques soit autorisée à octroyer une subvention d'un montant maximal de 1 200 000\$ au Fonds d'action québécois pour le développement durable, au cours de l'exercice financier 2017-2018, afin de mettre en œuvre un programme de récupération et de valorisation des réfrigérateurs et des congélateurs domestiques;

QUE les conditions et les modalités d'octroi de cette subvention soient établies dans une entente à intervenir entre la ministre et le Fonds d'action québécois pour le développement durable, laquelle sera substantiellement conforme au projet d'entente joint à la recommandation ministérielle du présent décret.

*Le greffier du Conseil exécutif,*  
ANDRÉ FORTIER

68179

Gouvernement du Québec

## Décret 232-2018, 14 mars 2018

CONCERNANT l'octroi d'une subvention d'un montant maximal de 15 000 000 \$ au Fonds d'action québécois pour le développement durable, au cours de l'exercice financier 2017-2018, afin de mettre en œuvre un programme d'aide financière pour moderniser les équipements automatisés de récupération des contenants consignés chez les détaillants

ATTENDU QUE le Fonds d'action québécois pour le développement durable est une personne morale sans but lucratif constituée en vertu de la partie III de la Loi sur les compagnies (chapitre C-38) qui a pour mission d'initier, de susciter et de soutenir des actions visant à accélérer l'adoption de comportements ou de pratiques favorables au développement durable au Québec;

ATTENDU QUE la ministre du Développement durable, de l'Environnement et de la Lutte contre les changements climatiques entend confier au Fonds d'action québécois pour le développement durable le mandat de mettre en œuvre un programme d'aide financière pour aider les détaillants à acquérir des équipements automatisés de récupération des contenants consignés ou à remplacer leurs équipements considérés désuets;

ATTENDU QU'en vertu du premier alinéa de l'article 10 de la Loi sur le ministère du Développement durable, de l'Environnement et des Parcs (chapitre M-30.001) la ministre est chargée d'assurer la protection de l'environnement et de veiller à la conservation du patrimoine naturel, notamment afin de maintenir les fonctions écologiques rendues par les écosystèmes qui le composent;

ATTENDU QU'en vertu des paragraphes 2<sup>o</sup> et 7<sup>o</sup> de l'article 12 de cette loi, aux fins de l'exercice de ses fonctions, la ministre peut conclure des ententes avec toute personne, municipalité, groupe ou organisme et accorder une subvention ou toute autre forme d'aide financière conformément à la Loi sur l'administration publique (chapitre A-6.01), notamment pour la réalisation de plans, de programmes, de projets, de recherches, d'études ou d'analyses, pour l'acquisition de connaissances ou pour l'acquisition ou l'exploitation de certaines installations d'utilité publique;

ATTENDU QU'il y a lieu d'autoriser la ministre à octroyer une subvention d'un montant maximal de 15 000 000 \$ au Fonds d'action québécois pour le développement durable, au cours de l'exercice financier 2017-2018, afin de mettre en œuvre un programme d'aide financière pour moderniser les équipements automatisés de récupération des contenants consignés chez les détaillants;

ATTENDU QUE les conditions et les modalités d'octroi de cette subvention seront établies dans une entente à intervenir entre la ministre et le Fonds d'action québécois pour le développement durable, laquelle sera substantiellement conforme au projet d'entente joint à la recommandation ministérielle du présent décret;

ATTENDU QU'en vertu du paragraphe *a* de l'article 3 du Règlement sur la promesse et l'octroi de subventions (chapitre A-6.01, r. 6) tout octroi et toute promesse de subvention doivent être soumis à l'approbation préalable du gouvernement, sur recommandation du Conseil du trésor, lorsque le montant de cet octroi ou de cette promesse est égal ou supérieur à 1 000 000 \$;

IL EST ORDONNÉ, en conséquence, sur la recommandation de la ministre du Développement durable, de l'Environnement et de la Lutte contre les changements climatiques :

QUE la ministre du Développement durable, de l'Environnement et de la Lutte contre les changements climatiques soit autorisée à octroyer une subvention d'un montant maximal de 15 000 000 \$ au Fonds d'action québécois pour le développement durable, au cours de l'exercice financier 2017-2018, afin de mettre en œuvre un programme d'aide financière pour moderniser les équipements automatisés de récupération des contenants consignés chez les détaillants;

QUE les conditions et les modalités d'octroi de cette subvention soient établies dans une entente à intervenir entre la ministre et le Fonds d'action québécois pour le développement durable, laquelle sera substantiellement conforme au projet d'entente joint à la recommandation ministérielle du présent décret.

*Le greffier du Conseil exécutif,*  
ANDRÉ FORTIER

68180

Gouvernement du Québec

## Décret 235-2018, 14 mars 2018

CONCERNANT la modification de certaines conditions et modalités de gestion de la contribution financière non remboursable octroyée à Innovation ENCQOR pour le projet mobilisateur ENCQOR en vertu du décret numéro 642-2017 du 28 juin 2017

ATTENDU QUE le décret numéro 642-2017 du 28 juin 2017 autorisait la ministre l'Économie, de la Science et de l'Innovation et ministre responsable de la Stratégie numérique à octroyer une contribution financière non remboursable d'un montant de 66 670 000 \$, soit 11 210 000 \$ pour l'exercice financier 2017-2018, 13 030 000 \$ pour l'exercice financier 2018-2019, 13 810 000 \$ pour l'exercice financier 2019-2020, 13 920 000 \$ pour l'exercice financier 2020-2021 et de 14 700 000 \$ pour l'exercice financier 2021-2022, à Innovation ENCQOR pour le projet mobilisateur ENCQOR;

ATTENDU QUE ce même décret prévoyait que cette contribution financière non remboursable devait être octroyée selon des conditions et des modalités de gestion établies dans une convention de contribution financière à être conclue entre la ministre de l'Économie, de la Science et de l'Innovation et Innovation ENCQOR, laquelle serait substantiellement conforme au projet de convention joint à la recommandation ministérielle de ce décret;

ATTENDU QUE certaines conditions et modalités de la contribution financière ont été modifiées, notamment en raison de l'ajout d'exigences relatives au maintien d'un plancher d'emplois au Québec par les partenaires du projet mobilisateur ENCQOR;

ATTENDU QU'il y a lieu de modifier en conséquence la convention de contribution financière à être conclue entre la ministre de l'Économie, de la Science et de l'Innovation et Innovation ENCQOR, laquelle sera substantiellement conforme au projet de convention joint à la recommandation ministérielle du présent décret;

ATTENDU QU'en vertu du paragraphe 2<sup>o</sup> de l'article 6 de la Loi sur le ministère du Développement économique, de l'Innovation et de l'Exportation (chapitre M-30.01), dans l'exercice de ses fonctions, la ministre de l'Économie, de la Science et de l'Innovation peut notamment, dans l'exercice de ses responsabilités, conclure des ententes avec toute personne, association, société ou tout organisme;

IL EST ORDONNÉ, en conséquence, sur la recommandation de la ministre de l'Économie, de la Science et de l'Innovation et ministre responsable de la Stratégie numérique :

QUE soient modifiées certaines conditions et modalités de gestion de la contribution financière octroyée à Innovation ENCQOR pour le projet mobilisateur ENCQOR en vertu du décret numéro 642-2017 du 28 juin 2017, et que la convention de contribution financière à intervenir entre la ministre de l'Économie, de la Science et de l'Innovation et Innovation ENCQOR soit modifiée en conséquence, laquelle sera substantiellement conforme au projet de convention joint à la recommandation ministérielle du présent décret.

*Le greffier du Conseil exécutif,*  
ANDRÉ FORTIER

68181

Gouvernement du Québec

## Décret 236-2018, 14 mars 2018

CONCERNANT une autorisation à plusieurs commissions scolaires de conclure un protocole d'entente avec le gouvernement du Canada afin d'offrir des services de formation générale des adultes dans les pénitenciers fédéraux, pour la période du 1<sup>er</sup> juillet 2018 au 30 juin 2023

ATTENDU QUE les commissions scolaires mentionnées ci-après, soit la Commission scolaire des Chênes, la Commission scolaire du Fer, la Commission scolaire Pierre-Neveu, la Commission scolaire de Portneuf, la Commission scolaire des Samares, la Commission scolaire de la Seigneurie-des-Mille-Îles et la Commission scolaire du Val-des-Cerfs, souhaitent conclure un protocole d'entente avec le gouvernement du Canada afin d'offrir des services de formation générale des adultes dans les pénitenciers fédéraux, pour la période du 1<sup>er</sup> juillet 2018 au 30 juin 2023;

ATTENDU QUE, en vertu du deuxième alinéa de l'article 214 de la Loi sur l'instruction publique (chapitre I-13.3), une commission scolaire peut conclure une entente, avec l'autorisation du gouvernement du Québec et aux conditions qu'il détermine, avec un ministère ou un organisme du gouvernement du Canada;

IL EST ORDONNÉ, en conséquence, sur la recommandation du ministre de l'Éducation, du Loisir et du Sport :



QUE les commissions scolaires mentionnées ci-après, soit la Commission scolaire des Chênes, la Commission scolaire du Fer, la Commission scolaire Pierre-Neveu, la Commission scolaire de Portneuf, la Commission scolaire des Samares, la Commission scolaire de la Seigneurie-des-Mille-Îles et la Commission scolaire du Val-des-Cerfs, soient autorisées à conclure un protocole d'entente avec le gouvernement du Canada afin d'offrir des services de formation générale des adultes dans les pénitenciers fédéraux, pour la période du 1<sup>er</sup> juillet 2018 au 30 juin 2023, lequel sera substantiellement conforme au texte du projet de protocole d'entente joint à la recommandation ministérielle du présent décret.

*Le greffier du Conseil exécutif,*  
ANDRÉ FORTIER

68182

Gouvernement du Québec

### **Décret 237-2018, 14 mars 2018**

CONCERNANT le versement d'une contribution financière de 12 000 000 \$ au Fonds de développement et de reconnaissance des compétences de la main-d'œuvre pour l'exercice financier 2017-2018

ATTENDU QUE, en vertu du deuxième alinéa de l'article 26 de la Loi favorisant le développement et la reconnaissance des compétences de la main-d'œuvre (chapitre D-8.3), le Fonds de développement et de reconnaissance des compétences de la main-d'œuvre est affecté au financement de toute initiative répondant aux orientations prioritaires et aux critères d'intervention définis par un plan d'affectation en vue de favoriser la réalisation de l'objet de cette loi et qu'une telle initiative peut notamment viser la promotion et le soutien financier ou technique de l'acquisition et du développement des compétences par la main d'œuvre actuelle et future ainsi que la connaissance des besoins de compétences du marché du travail;

ATTENDU QUE, dans le cadre du discours sur le budget 2015-2016, le ministre des Finances a annoncé une hausse du seuil d'assujettissement des entreprises à cette loi de 1 000 000 \$ à 2 000 000 \$ de masse salariale et, afin de compenser le manque à gagner que représente cette mesure, une contribution financière à ce fonds d'une enveloppe de 60 000 000 \$ au cours des cinq prochaines années;

ATTENDU QUE, en vertu du paragraphe 1.1<sup>o</sup> de l'article 27 de cette loi, ce fonds est constitué des sommes déterminées par le gouvernement, après consultation du ministre des Finances, virées par le ministre de l'Emploi et de la Solidarité sociale sur les crédits alloués à cette fin par le Parlement;

ATTENDU QUE, conformément à cette disposition, le ministre des Finances a été consulté;

ATTENDU QU'il y a lieu que le ministre de l'Emploi et de la Solidarité sociale vire au Fonds de développement et de reconnaissance des compétences de la main-d'œuvre une contribution financière de 12 000 000 \$ pour l'exercice financier 2017-2018;

IL EST ORDONNÉ, en conséquence, sur la recommandation du ministre de l'Emploi et de la Solidarité sociale :

QUE le ministre de l'Emploi et de la Solidarité sociale vire au Fonds de développement et de reconnaissance des compétences de la main-d'œuvre une contribution financière de 12 000 000 \$ pour l'exercice financier 2017-2018.

*Le greffier du Conseil exécutif,*  
ANDRÉ FORTIER

68183

Gouvernement du Québec

### **Décret 238-2018, 14 mars 2018**

CONCERNANT la nomination de trois membres indépendants du conseil d'administration de la Société des loteries du Québec

ATTENDU QUE l'article 6.1 de la Loi sur la Société des loteries du Québec (chapitre S-13.1) prévoit notamment que la Société des loteries du Québec est administrée par un conseil d'administration composé de neuf à quinze membres, dont le président du conseil;

ATTENDU QUE l'article 6.2 de cette loi prévoit notamment que le gouvernement nomme les membres du conseil, autres que le président de celui-ci, en tenant compte des profils de compétence et d'expérience établis par le conseil et que ces membres sont nommés pour un mandat d'au plus quatre ans;

ATTENDU QUE l'article 8 de cette loi prévoit qu'à l'expiration de leur mandat, les membres du conseil d'administration demeurent en fonction jusqu'à ce qu'ils soient remplacés ou nommés de nouveau;

ATTENDU QUE l'article 11 de cette loi prévoit que le gouvernement fixe le traitement ou, s'il y a lieu, le traitement additionnel, les allocations ou les honoraires des membres du conseil d'administration;

ATTENDU QUE monsieur Melvin Nathan Hoppenheim et M<sup>e</sup> Serge Lebel ont été nommés de nouveau membres du conseil d'administration de la Société des loteries du Québec, par le décret numéro 1169-2011 du 23 novembre 2011 et qualifiés comme membres indépendants, par le décret numéro 1218-2011 du 30 novembre 2011, que leur mandat est expiré et qu'il y a lieu de pourvoir à leur remplacement;

ATTENDU QUE M<sup>e</sup> Jean-André Élie, avocat à la retraite, a été nommé membre du conseil d'administration de la Société des loteries du Québec, par le décret numéro 1169-2011 du 23 novembre 2011 et qualifié comme membre indépendant par le décret numéro 1218-2011 du 30 novembre 2011, que son mandat est expiré et qu'il y a lieu de pourvoir à son remplacement;

IL EST ORDONNÉ, en conséquence, sur la recommandation du ministre des Finances :

QUE les personnes suivantes soient nommées membres indépendants du conseil d'administration de la Société des loteries du Québec pour un mandat de quatre ans à compter des présentes :

— madame Marie Côté, conseillère au développement pour des entreprises du secteur des industries créatives en pratique privée, en remplacement de monsieur Melvin Nathan Hoppenheim;

— monsieur Hugo Delorme, premier directeur, services corporatifs, Compagnie des chemins de fer nationaux du Canada, en remplacement de M<sup>e</sup> Serge Lebel;

— madame Dominique Gauthier, retraitée, en remplacement de M<sup>e</sup> Jean-André Élie, avocat à la retraite;

QUE le décret numéro 610-2006 du 28 juin 2006 et ses modifications subséquentes concernant la rémunération des membres des conseils d'administration de certaines sociétés d'État s'applique aux personnes nommées en vertu du présent décret.

*Le greffier du Conseil exécutif,*  
ANDRÉ FORTIER

68184

Gouvernement du Québec

## Décret 239-2018, 14 mars 2018

CONCERNANT la nomination des firmes KPMG S.R.L./S.E.N.C.R.L. et Ernst & Young S.R.L./S.E.N.C.R.L. à titre de vérificateurs externes des livres et comptes d'Hydro-Québec

ATTENDU QUE l'article 21.5 de la Loi sur Hydro-Québec (chapitre H-5) prévoit, notamment, que les livres et comptes d'Hydro-Québec sont vérifiés chaque année conjointement par le vérificateur général et par un vérificateur externe nommé par le gouvernement;

ATTENDU QUE la présence de deux firmes de vérificateurs externes est jugée indispensable compte tenu de la complexité des affaires et des traitements comptables d'Hydro-Québec;

ATTENDU QUE le processus d'appel de propositions mené par la direction d'Hydro-Québec, tel qu'approuvé par le ministre des Finances le 26 juillet 2017, a mené à un choix de deux firmes de vérificateurs externes, approuvé par résolution du conseil d'administration;

ATTENDU QU'il y a lieu de nommer les firmes KPMG S.R.L./S.E.N.C.R.L. et Ernst & Young S.R.L./S.E.N.C.R.L. à titre de vérificateurs externes pour vérifier conjointement, avec le vérificateur général, les livres et comptes d'Hydro-Québec, pour les exercices financiers se terminant les 31 décembre 2018, 2019 et 2020;

IL EST ORDONNÉ, en conséquence, sur la recommandation du ministre des Finances et du ministre de l'Énergie et des Ressources naturelles :

QUE la firme KPMG S.R.L./S.E.N.C.R.L., située au 600, boulevard de Maisonneuve Ouest, bureau 1500 à Montréal, soit nommée pour vérifier conjointement, avec le vérificateur général, les livres et comptes d'Hydro-Québec, pour les exercices financiers se terminant les 31 décembre 2018, 2019 et 2020;

QUE la firme Ernst & Young S.R.L./S.E.N.C.R.L., située au 800, boulevard René-Lévesque Ouest, bureau 1900 à Montréal, soit nommée pour vérifier conjointement, avec le vérificateur général, les livres et comptes d'Hydro-Québec, pour les exercices financiers se terminant les 31 décembre 2018, 2019 et 2020.

*Le greffier du Conseil exécutif,*  
ANDRÉ FORTIER

68185



Gouvernement du Québec

## Décret 240-2018, 14 mars 2018

CONCERNANT l'approbation de la Modification n<sup>o</sup> 1 de l'Entente complémentaire 2015-2016 – 2017-2018 à l'Entente Canada-Québec relative au Financement de base – Plan Chantiers Canada 2007-2008 – 2014-2015 entre le gouvernement du Québec et le gouvernement du Canada

ATTENDU QUE le gouvernement du Québec a approuvé, par le décret numéro 390-2009 du 1<sup>er</sup> avril 2009, l'Entente Canada-Québec relative au Financement de base – Plan Chantiers Canada 2007-2008 – 2014-2015 (ci-après l'«Entente»), laquelle a été conclue le 3 juin 2009 entre le gouvernement du Québec et le gouvernement du Canada;

ATTENDU QUE l'Entente est venue à échéance le 31 mars 2015;

ATTENDU QUE le gouvernement du Québec a approuvé, par le décret numéro 753-2015 du 26 août 2015, l'Entente complémentaire 2015-2016 – 2017-2018 à l'Entente Canada-Québec relative au Financement de base – Plan Chantiers Canada 2007-2008 – 2014-2015 (ci-après l'«Entente complémentaire»), afin de permettre aux bénéficiaires de terminer leurs projets;

ATTENDU QUE les travaux de vérification requis par l'Entente complémentaire ne pourront être terminés avant que celle-ci ne vienne à échéance le 31 mars 2018;

ATTENDU QUE le gouvernement du Québec et le gouvernement du Canada souhaitent prolonger l'Entente complémentaire jusqu'au 31 mars 2019 pour permettre la finalisation des travaux de vérification requis et le versement final des fonds fédéraux;

ATTENDU QUE la Modification n<sup>o</sup> 1 de l'Entente complémentaire 2015-2016 – 2017-2018 à l'Entente Canada-Québec relative au Financement de base – Plan Chantiers Canada 2007-2008 – 2014-2015 constitue une entente intergouvernementale canadienne au sens de l'article 3.6.2 de la Loi sur le ministère du Conseil exécutif (chapitre M-30);

ATTENDU QU'en vertu du premier alinéa de l'article 3.8 de cette loi les ententes intergouvernementales canadiennes doivent, pour être valides, être approuvées par le gouvernement et être signées par le ministre responsable des Relations canadiennes et de la Francophonie canadienne;

ATTENDU QUE le premier alinéa de l'article 15 de la Loi sur le ministère des Finances (chapitre M-24.01) prévoit que le ministre des Finances peut, conformément à la loi, conclure des ententes avec un gouvernement autre que celui du Québec ou l'un de ses ministères ou organismes, ou avec une organisation internationale ou un de ses organismes;

IL EST ORDONNÉ, en conséquence, sur la recommandation du ministre des Finances et du ministre responsable des Relations canadiennes et de la Francophonie canadienne:

QUE soit approuvée la Modification n<sup>o</sup> 1 de l'Entente complémentaire 2015-2016 – 2017-2018 à l'Entente Canada-Québec relative au Financement de base – Plan Chantiers Canada 2007-2008 – 2014-2015 entre le gouvernement du Québec et le gouvernement du Canada qui sera conclue par échange de lettres, lesquelles seront substantiellement conformes au projet de lettre joint à la recommandation ministérielle du présent décret.

*Le greffier du Conseil exécutif,*  
ANDRÉ FORTIER

68186

Gouvernement du Québec

## Décret 241-2018, 14 mars 2018

CONCERNANT l'approbation d'une entente Canada-Québec relative au financement des mesures québécoises de perception des pensions alimentaires pour les exercices financiers 2017-2018 à 2021-2022

ATTENDU QUE le gouvernement du Québec a implanté un système de perception des pensions alimentaires;

ATTENDU QUE le gouvernement du Canada a mis sur pied le Fonds canadien de justice familiale, dont la gestion a été confiée au ministère de la Justice du Canada, pour soutenir financièrement des programmes et des services qui combler les besoins des familles vivant une séparation ou un divorce;

ATTENDU QUE le gouvernement du Canada souhaite verser, en provenance de ce fonds, une contribution au gouvernement du Québec afin de financer les mesures prises par ce dernier;

ATTENDU QUE cette contribution financière est sujette à la conclusion d'une entente entre le gouvernement du Québec et le gouvernement du Canada relative au financement des mesures québécoises de perception des pensions alimentaires pour les exercices financiers 2017-2018 à 2021-2022;

ATTENDU QUE cette entente constitue une entente intergouvernementale canadienne au sens de l'article 3.6.2 de la Loi sur le ministère du Conseil exécutif (chapitre M-30);

ATTENDU QUE, en vertu du premier alinéa de l'article 3.8 de cette loi, les ententes intergouvernementales canadiennes doivent, pour être valides, être approuvées par le gouvernement et être signées par le ministre responsable des Relations canadiennes et de la Francophonie canadienne;

IL EST ORDONNÉ, en conséquence, sur la recommandation du ministre des Finances et du ministre responsable des Relations canadiennes et de la Francophonie canadienne :

QUE soit approuvée l'entente Canada-Québec relative au financement des mesures québécoises de perception des pensions alimentaires pour les exercices financiers 2017-2018 à 2021-2022, laquelle sera substantiellement conforme au projet d'entente joint à la recommandation ministérielle du présent décret.

*Le greffier du Conseil exécutif,*  
ANDRÉ FORTIER

68187

Gouvernement du Québec

### **Décret 242-2018, 14 mars 2018**

CONCERNANT l'approbation du Plan stratégique 2017-2022 de la Société des établissements de plein air du Québec

ATTENDU QUE la Société des établissements de plein air du Québec est une compagnie à fonds social constituée en vertu de l'article 1 de la Loi sur la Société des établissements de plein air du Québec (chapitre S-13.01);

ATTENDU QUE la Société des établissements de plein air du Québec est assujettie à la Loi sur la gouvernance des sociétés d'État (chapitre G-1.02) en vertu de l'article 2 de cette loi;

ATTENDU QUE l'article 34 de cette loi prévoit notamment que le plan stratégique d'une société qui n'est pas assujettie à l'obligation d'établir un tel plan en vertu de la Loi sur l'administration publique (chapitre A-6.01) est établi suivant la forme, la teneur et la périodicité déterminées par le gouvernement, lequel a pris à cette fin le décret numéro 64-2010 du 26 janvier 2010;

ATTENDU QUE, en vertu du paragraphe 1<sup>o</sup> de l'article 15 de la Loi sur la gouvernance des sociétés d'État, le conseil d'administration de la Société des établissements de plein air du Québec a adopté, par sa résolution numéro 2018-05 du 8 février 2018, le Plan stratégique 2017-2022 de la Société des établissements de plein air du Québec;

ATTENDU QUE l'article 35 de cette loi prévoit que le plan stratégique d'une société visée à l'article 34 de cette loi est soumis à l'approbation du gouvernement;

IL EST ORDONNÉ, en conséquence, sur la recommandation du ministre des Forêts, de la Faune et des Parcs :

QUE soit approuvé le Plan stratégique 2017-2022 de la Société des établissements de plein air du Québec, lequel est joint à la recommandation ministérielle du présent décret.

*Le greffier du Conseil exécutif,*  
ANDRÉ FORTIER

68188

Gouvernement du Québec

### **Décret 243-2018, 14 mars 2018**

CONCERNANT l'octroi d'une subvention additionnelle maximale de 10 000 000 \$ à la Société de protection des forêts contre les insectes et maladies au cours de l'exercice financier 2017-2018

ATTENDU QUE le ministère des Forêts, de la Faune et des Parcs s'est doté d'une planification stratégique 2015-2019 concernant les forêts privées qui s'inscrit dans une vision où la forêt privée contribue, de façon durable, au développement du Québec et de ses régions par la création de richesses économiques et de retombées sociales et environnementales;

ATTENDU QUE la forêt privée fait face à une épidémie de la tordeuse des bourgeons de l'épinette pouvant entraîner des pertes de volume de bois considérables;

ATTENDU QUE, en vertu du paragraphe 16.3<sup>o</sup> de l'article 12 de la Loi sur le ministère des Ressources naturelles et de la Faune (chapitre M-25.2), les fonctions et pouvoirs du ministre des Forêts, de la Faune et des Parcs consistent plus particulièrement à favoriser la mise en valeur des forêts privées;

ATTENDU QUE, en vertu du paragraphe 16.7<sup>o</sup> de l'article 12 de cette loi, les fonctions et pouvoirs du ministre consistent plus particulièrement à veiller à la protection des ressources forestières contre l'incendie, les épidémies et les maladies et au contrôle phytosanitaire;

ATTENDU QUE, en vertu du premier alinéa de l'article 15 de cette loi, le ministre peut, pour l'exercice de ses fonctions, accorder des subventions;

ATTENDU QUE le gouvernement a autorisé l'octroi, par le décret numéro 175-2017 du 15 mars 2017, d'une subvention maximale de 10 000 000 \$ au cours de l'exercice financier 2016-2017 à la Société de protection des forêts contre les insectes et maladies;

ATTENDU QU'il y a lieu d'autoriser le ministre des Forêts, de la Faune et des Parcs à octroyer à la Société de protection des forêts contre les insectes et maladies, une subvention additionnelle maximale de 10 000 000 \$ au cours de l'exercice financier 2017-2018, pour le financement d'un programme de pulvérisation d'insecticide biologique en forêt privée;

ATTENDU QUE, en vertu du paragraphe *a* de l'article 3 du Règlement sur la promesse et l'octroi de subventions (chapitre A-6.01, r. 6), tout octroi et toute promesse de subvention doivent être soumis à l'approbation préalable du gouvernement, sur recommandation du Conseil du trésor, lorsque le montant de cet octroi ou de cette promesse est égal ou supérieur à 1 000 000 \$;

IL EST ORDONNÉ, en conséquence, sur la recommandation du ministre des Forêts, de la Faune et des Parcs :

QUE le ministre des Forêts, de la Faune et des Parcs soit autorisé à octroyer une subvention additionnelle maximale de 10 000 000 \$ à la Société de protection des forêts contre les insectes et maladies au cours de l'exercice financier 2017-2018, pour le financement d'un programme de pulvérisation d'insecticide biologique en forêt privée, le tout aux termes de l'avenant à intervenir et dont le texte sera substantiellement conforme au projet d'avenant joint à la recommandation ministérielle du présent décret.

*Le greffier du Conseil exécutif,*  
ANDRÉ FORTIER

68189

Gouvernement du Québec

## Décret 244-2018, 14 mars 2018

CONCERNANT l'octroi d'une subvention maximale de 30 000 000 \$ à la Société de protection des forêts contre les insectes et maladies au cours de l'exercice financier 2017-2018

ATTENDU QUE les forêts du Québec sont affectées par une épidémie de la tordeuse des bourgeons de l'épinette, laquelle progresse depuis 2006;

ATTENDU QUE, en 2017, plus de 7 millions d'hectares de forêts, principalement dans les régions du Saguenay–Lac-Saint-Jean, de la Côte-Nord, du Bas-Saint-Laurent, de la Gaspésie–Îles-de-la-Madeleine et de l'Abitibi-Témiscamingue, étaient touchés par cette épidémie;

ATTENDU QUE, en vertu du paragraphe 16.7<sup>o</sup> de l'article 12 de la Loi sur le ministère des Ressources naturelles et de la Faune (chapitre M-25.2), les fonctions et pouvoirs du ministre consistent plus particulièrement à veiller à la protection des ressources forestières contre l'incendie, les épidémies et les maladies et au contrôle phytosanitaire;

ATTENDU QUE, en vertu du premier alinéa de l'article 15 de cette loi, le ministre peut, pour l'exercice de ses fonctions, accorder des subventions;

ATTENDU QU'il y a lieu d'autoriser le ministre des Forêts, de la Faune et des Parcs à octroyer à la Société de protection des forêts contre les insectes et maladies une subvention maximale de 30 000 000 \$, au cours de l'exercice financier 2017-2018, pour accroître la lutte contre la tordeuse des bourgeons de l'épinette en forêt publique de façon à maintenir l'approvisionnement futur en matière ligneuse et à protéger les investissements déjà effectués dans ces forêts;

ATTENDU QUE, en vertu du paragraphe *a* de l'article 3 du Règlement sur la promesse et l'octroi de subventions (chapitre A-6.01, r.6), tout octroi et toute promesse de subvention doivent être soumis à l'approbation préalable du gouvernement, sur recommandation du Conseil du trésor, lorsque le montant de cet octroi ou de cette promesse est égal ou supérieur à 1 000 000 \$;

IL EST ORDONNÉ, en conséquence, sur la recommandation du ministre des Forêts, de la Faune et des Parcs :

QUE le ministre des Forêts, de la Faune et des Parcs soit autorisé à octroyer à la Société de protection des forêts contre les insectes et maladies une subvention maximale de 30 000 000 \$ au cours de l'exercice financier 2017-2018, pour accroître la lutte contre la tordeuse des bourgeons de l'épinette en forêt publique, le tout aux termes d'une convention à intervenir et dont le texte sera substantiellement conforme au projet de convention joint à la recommandation ministérielle du présent décret.

*Le greffier du Conseil exécutif,*  
ANDRÉ FORTIER

68190

Gouvernement du Québec

## Décret 245-2018, 14 mars 2018

CONCERNANT l'octroi de subventions pour un montant maximal de 41 100 000 \$ aux agences régionales de mise en valeur des forêts privées au cours de l'exercice financier 2017-2018

ATTENDU QUE le ministère des Forêts, de la Faune et des Parcs s'est doté d'un Plan d'action national sur la mobilisation des bois en forêt privée 2016-2019 qui a pour objectif de soutenir efficacement le développement durable de la forêt privée afin d'accroître la récolte de bois et d'améliorer l'environnement d'affaires des producteurs forestiers;

ATTENDU QUE la forêt privée fait face à une épidémie de la tordeuse des bourgeons de l'épinette pouvant entraîner des pertes de volumes de bois considérables;

ATTENDU QUE la lutte contre l'épidémie de la tordeuse des bourgeons de l'épinette requiert des efforts importants afin de limiter les pertes de matière ligneuse en procédant à la récolte préventive et aux travaux de récupération pour assurer une remise en production des aires affectées;

ATTENDU QUE, en vertu du paragraphe 16.3<sup>o</sup> de l'article 12 de la Loi sur le ministère des Ressources naturelles et de la Faune (chapitre M-25.2), les fonctions et pouvoirs du ministre des Forêts, de la Faune et des Parcs consistent plus particulièrement à favoriser la mise en valeur des forêts privées;

ATTENDU QUE, en vertu du paragraphe 16.7<sup>o</sup> de l'article 12 de cette loi, les fonctions et pouvoirs du ministre consistent plus particulièrement à veiller à la protection des ressources forestières contre l'incendie, les épidémies et les maladies et au contrôle phytosanitaire;

ATTENDU QUE, en vertu du premier alinéa de l'article 15 de cette loi, le ministre peut, pour l'exercice de ses fonctions, accorder des subventions;

ATTENDU QU'il y a lieu d'autoriser le ministre à octroyer aux agences régionales de mise en valeur des forêts privées des subventions pour un montant maximal de 41 100 000 \$, selon la répartition présentée en annexe du présent décret, au cours de l'exercice financier 2017-2018, pour soutenir et pour accroître la production de bois en forêt privée et pour limiter les pertes de matière ligneuse des aires affectées par la tordeuse des bourgeons de l'épinette;

ATTENDU QUE les modalités et les conditions de ces subventions seront établies dans des conventions à intervenir entre les agences régionales de mise en valeur des forêts privées et le ministre des Forêts, de la Faune et des Parcs;

ATTENDU QUE, en vertu du paragraphe a de l'article 3 du Règlement sur la promesse et l'octroi de subventions (chapitre A-6.01, r. 6), tout octroi et toute promesse de subvention doivent être soumis à l'approbation préalable du gouvernement, sur recommandation du Conseil du trésor, lorsque le montant de cet octroi ou de cette promesse est égal ou supérieur à 1 000 000 \$;

IL EST ORDONNÉ, en conséquence, sur la recommandation du ministre des Forêts, de la Faune et des Parcs :

QUE le ministre des Forêts, de la Faune et des Parcs soit autorisé à verser aux agences régionales de mise en valeur des forêts privées des subventions pour un montant maximal de 41 100 000 \$, selon la répartition présentée en annexe du présent décret, lesquelles seront versées au cours de l'exercice financier 2017-2018 pour soutenir et pour accroître la production de bois en forêt privée et pour limiter les pertes de matière ligneuse des aires affectées par la tordeuse des bourgeons de l'épinette;

QUE les modalités et les conditions de ces subventions seront établies dans des conventions à intervenir entre les agences régionales de mise en valeur des forêts privées et le ministre des Forêts, de la Faune et des Parcs, et dont le texte sera substantiellement conforme au projet joint à la recommandation ministérielle du présent décret.

*Le greffier du Conseil exécutif,*  
ANDRÉ FORTIER

### ANNEXE

#### Montant de la subvention octroyée par agence de mise en valeur des forêts privées

|  |              |
|--|--------------|
| Agence régionale de mise en valeur des forêts privées de l'Abitibi         | 2 252 000 \$ |
| Agence de mise en valeur des forêts privées des Appalaches                 | 2 350 000 \$ |
| Agence régionale de mise en valeur des forêts privées du Bas-Saint-Laurent | 7 045 000 \$ |
| Agence forestière des Bois-Francs  | 1 576 000 \$ |
| Agence régionale de mise en valeur des forêts privées de la Chaudière      | 2 505 000 \$ |
| Agence régionale de mise en valeur des forêts privées de la Côte-Nord      | 540 000 \$   |

---

**Montant de la subvention octroyée par agence de mise en valeur des forêts privées**


---

|   |                     |
|---|---------------------|
| Agence de mise en valeur de la forêt privée de l'Estrie                       | 3 199 000\$         |
| Agence régionale de mise en valeur des forêts privées de la Gaspésie-les-Îles | 4 886 000\$         |
| Agence régionale de mise en valeur des forêts privées du Lac-Saint-Jean       | 1 786 000\$         |
| Agence régionale de mise en valeur des forêts privées de Lanaudière           | 932 000\$           |
| Agence régionale de mise en valeur des forêts privées des Laurentides         | 1 750 000\$         |
| Agence régionale de mise en valeur des forêts privées mauriciennes            | 2 709 000\$         |
| Agence forestière de la Montérégie  | 1 003 000\$         |
| Agence des forêts privées de l'Outaouais                                      | 3 291 000\$         |
| Agence des forêts privées de Québec 03  | 2 249 000\$         |
| Agence régionale de mise en valeur des forêts privées du Saguenay             | 1 185 000\$         |
| Agence régionale de mise en valeur des forêts privées du Témiscamingue        | 1 842 000\$         |
| <b>Total</b>  | <b>41 100 000\$</b> |

68191

Gouvernement du Québec

**Décret 246-2018, 14 mars 2018**

CONCERNANT une somme portée au crédit du volet aménagement durable du territoire forestier du Fonds des ressources naturelles

ATTENDU QUE le premier alinéa de l'article 17.12.12 de la Loi sur le ministère des Ressources naturelles et de la Faune (chapitre M-25.2) institue le Fonds des ressources naturelles qui est affecté au financement de certaines activités du ministère;

ATTENDU QUE le paragraphe 2<sup>o</sup> du premier alinéa de l'article 17.12.12 de cette loi prévoit que le volet aménagement durable du territoire forestier du Fonds des ressources naturelles est affecté au financement des activités liées à l'aménagement durable des forêts et à sa gestion, à l'intensification de la production ligneuse, à la recherche forestière et à d'autres activités liées à la sensibilisation et à l'éducation forestière et à la protection, à la mise en valeur ou à la transformation des ressources du milieu forestier;

ATTENDU QUE, en vertu du deuxième alinéa de l'article 17.12.12 de cette loi, le gouvernement peut, aux conditions qu'il détermine et sur la recommandation du ministre, décréter que soit portée au crédit d'un des volets que comporte le Fonds des ressources naturelles la partie qu'il fixe de toute somme qui autrement aurait été portée au crédit du fonds général;

ATTENDU QUE le paragraphe 16.7<sup>o</sup> de l'article 12 de cette loi prévoit que les fonctions et pouvoirs du ministre consistent plus particulièrement à veiller à la protection des ressources forestières contre l'incendie, les épidémies et les maladies et au contrôle phytosanitaire;

ATTENDU QU'il y a lieu qu'une somme maximale de 33 345 700\$ soit portée au crédit du volet aménagement durable du territoire forestier du Fonds des ressources naturelles, au cours de l'exercice financier 2017-2018, pour être affectée au financement d'une partie des cotisations annuelles du ministre des Forêts, de la Faune et des Parcs à la Société de protection des forêts contre le feu et à la Société de protection des forêts contre les insectes et maladies ainsi qu'au financement d'une partie du coût de la lutte contre la tordeuse des bourgeons de l'épinette;

ATTENDU QUE cette somme proviendra de la vente des bois et d'autres produits forestiers du domaine de l'État ainsi que des droits exigibles des titulaires de permis d'intervention et de permis d'exploitation d'usine de transformation du bois délivrés en vertu de la Loi sur l'aménagement durable du territoire forestier (chapitre A-18.1);

IL EST ORDONNÉ, en conséquence, sur la recommandation du ministre des Forêts, de la Faune et des Parcs :

QU'une somme maximale de 33 345 700\$ soit portée au crédit du volet aménagement durable du territoire forestier du Fonds des ressources naturelles, au cours de l'exercice financier 2017-2018, pour être affectée au financement d'une partie des cotisations annuelles du ministre des Forêts, de la Faune et des Parcs à la Société de protection des forêts contre le feu et à la Société de protection des forêts contre les insectes et maladies ainsi qu'au financement d'une partie du coût de la lutte contre la tordeuse des bourgeons de l'épinette;

QUE cette somme soit portée au crédit du volet aménagement durable du territoire forestier du Fonds des ressources naturelles dès qu'elle sera disponible au crédit du fonds général, et ce, jusqu'à concurrence de 33 345 700\$.

*Le greffier du Conseil exécutif,*  
ANDRÉ FORTIER

68192



Gouvernement du Québec

## Décret 247-2018, 14 mars 2018

CONCERNANT l'approbation de l'Entente de délégation de gestion n<sup>o</sup> 1006 avec le conseil de bande de la Première Nation Malécite de Viger

ATTENDU QUE, en vertu du premier alinéa de l'article 17.22 de la Loi sur le ministère des Ressources naturelles et de la Faune (chapitre M-25.2), le ministre des Forêts, de la Faune et des Parcs peut notamment déléguer, par entente, à un conseil de bande d'une communauté autochtone, une partie de la gestion des territoires du domaine de l'État, y compris les ressources forestières et fauniques se trouvant à l'intérieur de ces territoires;

ATTENDU QUE le ministre des Forêts, de la Faune et des Parcs souhaite conclure une telle entente avec le conseil de bande de la Première Nation Malécite de Viger;

ATTENDU QUE cette entente constitue une entente en matière d'affaires autochtones visée à l'article 3.48 de la Loi sur le ministère du Conseil exécutif (chapitre M-30);

ATTENDU QUE, en vertu du premier alinéa de l'article 3.49 de cette loi, toute entente visée à l'article 3.48 doit, pour être valide, être approuvée par le gouvernement et être signée par le ministre responsable des Affaires autochtones;

ATTENDU QUE, en vertu du décret numéro 853-2015 du 30 septembre 2015, les ententes de délégation de gestion de territoires du domaine de l'État, qui portent sur la gestion des ressources forestières et fauniques se trouvant à l'intérieur de ces territoires, conclues avec une entité autochtone, sont exclues de l'application du premier alinéa de l'article 3.8 de la Loi sur le ministère du Conseil exécutif;

IL EST ORDONNÉ, en conséquence, sur la recommandation du ministre des Forêts, de la Faune et des Parcs et du ministre responsable des Affaires autochtones :

QUE soit approuvée l'Entente de délégation de gestion n<sup>o</sup> 1006 avec le conseil de bande de la Première Nation Malécite de Viger, laquelle sera substantiellement conforme au texte du projet d'entente joint à la recommandation ministérielle du présent décret.

*Le greffier du Conseil exécutif,*  
ANDRÉ FORTIER

68193

Gouvernement du Québec

## Décret 248-2018, 14 mars 2018

CONCERNANT l'approbation de l'Entente de délégation de gestion n<sup>o</sup> 1024 avec le Conseil des Atikamekw de Wemotaci

ATTENDU QUE, en vertu du premier alinéa de l'article 17.22 de la Loi sur le ministère des Ressources naturelles et de la Faune (chapitre M-25.2), le ministre des Forêts, de la Faune et des Parcs peut notamment déléguer, par entente, à un conseil de bande d'une communauté autochtone, une partie de la gestion des territoires du domaine de l'État, y compris les ressources forestières et fauniques se trouvant à l'intérieur de ces territoires;

ATTENDU QUE le ministre des Forêts, de la Faune et des Parcs souhaite conclure une telle entente avec le Conseil des Atikamekw de Wemotaci;

ATTENDU QUE cette entente constitue une entente en matière d'affaires autochtones visée à l'article 3.48 de la Loi sur le ministère du Conseil exécutif (chapitre M-30);

ATTENDU QUE, en vertu du premier alinéa de l'article 3.49 de cette loi, toute entente visée à l'article 3.48 doit, pour être valide, être approuvée par le gouvernement et être signée par le ministre responsable des Affaires autochtones;

ATTENDU QUE, en vertu du décret numéro 853-2015 du 30 septembre 2015, les ententes de délégation de gestion de territoires du domaine de l'État, qui portent sur la gestion des ressources forestières et fauniques se trouvant à l'intérieur de ces territoires, conclues avec une entité autochtone, sont exclues de l'application du premier alinéa de l'article 3.8 de la Loi sur le ministère du Conseil exécutif;

IL EST ORDONNÉ, en conséquence, sur la recommandation du ministre des Forêts, de la Faune et des Parcs et du ministre responsable des Affaires autochtones :

QUE soit approuvée l'Entente de délégation de gestion n<sup>o</sup> 1024 avec le Conseil des Atikamekw de Wemotaci, laquelle sera substantiellement conforme au texte du projet d'entente joint à la recommandation ministérielle du présent décret.

*Le greffier du Conseil exécutif,*  
ANDRÉ FORTIER

68194

Gouvernement du Québec

## Décret 249-2018, 14 mars 2018

CONCERNANT l'approbation de l'Entente de délégation de gestion n<sup>o</sup> 1066 avec Listuguj Mi'gmaq Government

ATTENDU QUE, en vertu du premier alinéa de l'article 17.22 de la Loi sur le ministère des Ressources naturelles et de la Faune (chapitre M-25.2), le ministre des Forêts, de la Faune et des Parcs peut notamment déléguer, par entente, à un conseil de bande d'une communauté autochtone, une partie de la gestion des territoires du domaine de l'État, y compris les ressources forestières et fauniques se trouvant à l'intérieur de ces territoires;

ATTENDU QUE le ministre des Forêts, de la Faune et des Parcs souhaite conclure une telle entente avec Listuguj Mi'gmaq Government;

ATTENDU QUE cette entente constitue une entente en matière d'affaires autochtones visée à l'article 3.48 de la Loi sur le ministère du Conseil exécutif (chapitre M-30);

ATTENDU QUE, en vertu du premier alinéa de l'article 3.49 de cette loi, toute entente visée à l'article 3.48 doit, pour être valide, être approuvée par le gouvernement et être signée par le ministre responsable des Affaires autochtones;

ATTENDU QUE, en vertu du décret numéro 853-2015 du 30 septembre 2015, les ententes de délégation de gestion de territoires du domaine de l'État, qui portent sur la gestion des ressources forestières et fauniques se trouvant à l'intérieur de ces territoires, conclues avec une entité autochtone, sont exclues de l'application du premier alinéa de l'article 3.8 de la Loi sur le ministère du Conseil exécutif;

IL EST ORDONNÉ, en conséquence, sur la recommandation du ministre des Forêts, de la Faune et des Parcs et du ministre responsable des Affaires autochtones :

QUE soit approuvée l'Entente de délégation de gestion n<sup>o</sup> 1066 avec Listuguj Mi'gmaq Government, laquelle sera substantiellement conforme au texte du projet d'entente joint à la recommandation ministérielle du présent décret.

*Le greffier du Conseil exécutif,*  
ANDRÉ FORTIER

68195

Gouvernement du Québec

## Décret 250-2018, 14 mars 2018

CONCERNANT l'approbation de l'Entente de délégation de gestion n<sup>o</sup> 1069 avec la Nation Micmac de Gespeg

ATTENDU QUE, en vertu du premier alinéa de l'article 17.22 de la Loi sur le ministère des Ressources naturelles et de la Faune (chapitre M-25.2), le ministre des Forêts, de la Faune et des Parcs peut notamment déléguer, par entente, à un conseil de bande d'une communauté autochtone, une partie de la gestion des territoires du domaine de l'État, y compris les ressources forestières et fauniques se trouvant à l'intérieur de ces territoires;

ATTENDU QUE le ministre des Forêts, de la Faune et des Parcs souhaite conclure une telle entente avec la Nation Micmac de Gespeg;

ATTENDU QUE cette entente constitue une entente en matière d'affaires autochtones visée à l'article 3.48 de la Loi sur le ministère du Conseil exécutif (chapitre M-30);

ATTENDU QUE, en vertu du premier alinéa de l'article 3.49 de cette loi, toute entente visée à l'article 3.48 doit, pour être valide, être approuvée par le gouvernement et être signée par le ministre responsable des Affaires autochtones;

ATTENDU QUE, en vertu du décret numéro 853-2015 du 30 septembre 2015, les ententes de délégation de gestion de territoires du domaine de l'État, qui portent sur la gestion des ressources forestières et fauniques se trouvant à l'intérieur de ces territoires, conclues avec une entité autochtone, sont exclues de l'application du premier alinéa de l'article 3.8 de la Loi sur le ministère du Conseil exécutif;

IL EST ORDONNÉ, en conséquence, sur la recommandation du ministre des Forêts, de la Faune et des Parcs et du ministre responsable des Affaires autochtones :

QUE soit approuvée l'Entente de délégation de gestion n<sup>o</sup> 1069 avec la Nation Micmac de Gespeg, laquelle sera substantiellement conforme au texte du projet d'entente joint à la recommandation ministérielle du présent décret.

*Le greffier du Conseil exécutif,*  
ANDRÉ FORTIER

68196



Gouvernement du Québec

## Décret 252-2018, 14 mars 2018

CONCERNANT le versement de montants forfaitaires aux juges de paix magistrats pour la période du 1<sup>er</sup> juillet 2004 au 30 juin 2007

ATTENDU QUE le premier alinéa de l'article 175 de la Loi sur les tribunaux judiciaires (chapitre T-16) prévoit notamment que le gouvernement fixe, par décret, le traitement et les conditions de travail des juges de paix magistrats, y compris leurs avantages sociaux autres que le régime de retraite ainsi que la rémunération additionnelle attachée à la fonction de juge responsable des juges de paix magistrats;

ATTENDU QUE, le 14 octobre 2016, la Cour suprême du Canada a déclaré invalides les articles 27, 30 et 32 de la Loi modifiant la Loi sur les tribunaux judiciaires et d'autres dispositions législatives eu égard au statut des juges de paix (2004, chapitre 12) et a ordonné que la rémunération des juges de paix magistrats pour la période débutant le 1<sup>er</sup> juillet 2004 et se terminant le 30 juin 2007 soit examinée par le comité de la rémunération des juges institué par l'article 246.29 de la Loi sur les tribunaux judiciaires;

ATTENDU QUE le comité de la rémunération des juges a remis son rapport le 24 août 2017, lequel a été déposé devant l'Assemblée nationale le 28 septembre 2017;

ATTENDU QUE l'Assemblée nationale a, par résolution adoptée le 5 décembre 2017, approuvé la recommandation du comité en ce qui concerne le versement des montants forfaitaires aux juges de paix magistrats pour la période du 1<sup>er</sup> juillet 2004 au 30 juin 2007, et ce, sans admissions quant au bien-fondé de la méthode et des motifs ayant conduit à leur détermination;

ATTENDU QU'en vertu de l'article 177 de la Loi sur les tribunaux judiciaires un décret pris en application de l'article 175 de cette loi entre en vigueur à la date de sa publication à la *Gazette officielle du Québec* ou à toute date antérieure ou ultérieure qui y est fixée;

IL EST ORDONNÉ, en conséquence, sur la recommandation de la ministre de la Justice :

QUE, pour la période du 1<sup>er</sup> juillet 2004 au 30 juin 2007, soient versés :

— à chaque juge de paix magistrat nommé le 5 mai 2005 un montant forfaitaire de 80 230 \$;

— à chaque juge de paix à pouvoirs étendus devenu juge de paix magistrat, par l'effet de l'article 26 de la Loi modifiant la Loi sur les tribunaux judiciaires et d'autres dispositions législatives eu égard au statut des juges de paix (2004, chapitre 12), un montant forfaitaire de 40 115 \$;

QUE les montants forfaitaires versés ne soient pas considérés aux fins des régimes de retraite et d'assurance applicables aux juges de paix magistrats.

*Le greffier du Conseil exécutif,*  
ANDRÉ FORTIER

68197

Gouvernement du Québec

## Décret 253-2018, 14 mars 2018

CONCERNANT la nomination de madame Vicky Lapierre comme juge de la Cour du Québec

IL EST ORDONNÉ, sur la recommandation de la ministre de la Justice :

QUE madame Vicky Lapierre, avocate et membre du Barreau du Québec, soit nommée en vertu de l'article 86 de la Loi sur les tribunaux judiciaires (chapitre T-16), durant bonne conduite, par commission sous le grand sceau, juge de la Cour du Québec, pour exercer la compétence prévue par les articles 81, 82 et 83 de la Loi sur les tribunaux judiciaires dans tout le territoire du Québec, avec effet à compter du 15 mars 2018;

QUE le lieu de résidence de madame Vicky Lapierre soit fixé dans la ville de Sept-Îles ou dans le voisinage immédiat.

*Le greffier du Conseil exécutif,*  
ANDRÉ FORTIER

68198

Gouvernement du Québec

## Décret 254-2018, 14 mars 2018

CONCERNANT la nomination d'une membre de l'Office des professions du Québec

ATTENDU QU'en vertu du premier alinéa de l'article 4 du Code des professions (chapitre C-26), l'Office des professions du Québec est composé de sept membres domiciliés au Québec, dont un président et un vice-président, nommés par le gouvernement, en tenant compte des profils de compétence et d'expérience établis par l'Office et le gouvernement fixe leur traitement;

ATTENDU QU'en vertu du deuxième alinéa de l'article 4 de ce code, cinq de ces membres, dont le président et le vice-président, doivent être des professionnels et que trois d'entre eux, dont le président ou le vice-président, sont choisis parmi une liste d'au moins sept noms que le Conseil interprofessionnel fournit au gouvernement;

ATTENDU QU'en vertu du sixième alinéa de l'article 4 de ce code, le mandat des membres autres que le président et le vice-président est d'au plus trois ans;

ATTENDU QU'en vertu du décret numéro 836-2013 du 23 juillet 2013, madame Christine Montamat a été nommée membre de l'Office des professions du Québec, qu'elle a démissionné de ses fonctions et qu'il y a lieu de pourvoir à son remplacement;

ATTENDU QUE le Conseil interprofessionnel du Québec a fourni la liste requise par la loi;

IL EST ORDONNÉ, en conséquence, sur la recommandation de la ministre de la Justice :

QUE madame Dominique Derome, vice-présidente, Finances, technologie de l'information et processus d'affaires, Organisme d'autoréglementation du courtage immobilier du Québec, soit nommée membre de l'Office des professions du Québec pour un mandat de trois ans à compter des présentes, en remplacement de madame Christine Montamat;

QUE le décret numéro 3089-81 du 11 novembre 1981 concernant le traitement des membres de l'Office des professions du Québec à l'exclusion du président et du vice-président s'applique à madame Dominique Derome en vertu du présent décret;

QUE madame Dominique Derome soit remboursée des frais de voyage et de séjour occasionnés par l'exercice de ses fonctions conformément aux règles applicables aux membres d'organismes gouvernementaux adoptées par le gouvernement par le décret numéro 2500-83 du 30 novembre 1983 et ses modifications subséquentes.

*Le greffier du Conseil exécutif,*  
ANDRÉ FORTIER

68199

Gouvernement du Québec

## **Décret 255-2018, 14 mars 2018**

CONCERNANT l'approbation de l'Entente entre le gouvernement du Canada et le gouvernement du Québec concernant une contribution fédérale pour la poursuite des activités liées au remaniement de l'Enquête intégrée sur les tribunaux de juridiction criminelle au Québec

ATTENDU QUE l'Enquête intégrée sur les tribunaux de juridiction criminelle vise à créer et à mettre à jour une base de données nationale dans laquelle se trouvent des renseignements statistiques sur les comparutions, les accusations et les causes devant les tribunaux de la jeunesse et les tribunaux de juridiction criminelle pour adultes;

ATTENDU QUE le gouvernement du Canada souhaite verser au gouvernement du Québec une contribution financière pour la réalisation de travaux visant le développement d'une solution informatique qui facilitera la transmission à Statistique Canada des données extraites du système d'information sur les tribunaux du ministère de la Justice du Québec et qui contribuera à l'amélioration de la qualité des données;

ATTENDU QUE, à cette fin, le gouvernement du Canada et le gouvernement du Québec souhaitent conclure l'Entente entre le gouvernement du Canada et le gouvernement du Québec concernant une contribution fédérale pour la poursuite des activités liées au remaniement de l'Enquête intégrée sur les tribunaux de juridiction criminelle au Québec;

ATTENDU QUE cette entente constitue une entente intergouvernementale canadienne au sens de l'article 3.6.2 de la Loi sur le ministère du Conseil exécutif (chapitre M-30);

ATTENDU QUE, en vertu du premier alinéa de l'article 3.8 de cette loi, les ententes intergouvernementales canadiennes doivent, pour être valides, être approuvées par le gouvernement et être signées par le ministre responsable des Relations canadiennes et de la Francophonie canadienne;

IL EST ORDONNÉ, en conséquence, sur la recommandation de la ministre de la Justice et du ministre responsable des Relations canadiennes et de la Francophonie canadienne :

QUE l'Entente entre le gouvernement du Canada et le gouvernement du Québec concernant une contribution fédérale pour la poursuite des activités liées au remaniement de l'Enquête intégrée sur les tribunaux de juridiction criminelle au Québec, laquelle sera substantiellement conforme au projet d'entente joint à la recommandation ministérielle du présent décret, soit approuvée.

*Le greffier du Conseil exécutif,*  
ANDRÉ FORTIER

68200

Gouvernement du Québec

## Décret 256-2018, 14 mars 2018

CONCERNANT le Programme visant le financement de programmes municipaux d'habitation de la Ville de Montréal

ATTENDU QU'en vertu du paragraphe 2<sup>o</sup> du premier alinéa de l'article 3 de la Loi sur la Société d'habitation du Québec (chapitre S-8) la Société a pour objet de stimuler le développement et la concertation des initiatives publiques et privées en matière d'habitation;

ATTENDU QU'en vertu du paragraphe 3<sup>o</sup> du premier alinéa de l'article 3 de cette loi la Société a pour objet de mettre à la disposition des citoyens du Québec des logements à loyer modique;

ATTENDU QU'en vertu du paragraphe 4<sup>o</sup> du premier alinéa de l'article 3 de cette loi la Société a pour objet de favoriser le développement et la mise en œuvre de programmes de construction, d'acquisition, d'aménagement, de restauration et d'administration d'habitations;

ATTENDU QU'en vertu du paragraphe 6<sup>o</sup> du premier alinéa de l'article 3 de cette loi la Société a pour objet de promouvoir l'amélioration de l'habitat;

ATTENDU QU'en vertu du deuxième alinéa de l'article 3 de cette loi la Société prépare et met en œuvre, avec l'autorisation du gouvernement du Québec, les programmes lui permettant de rencontrer ses objets;

ATTENDU QU'en vertu du premier alinéa de l'article 3.1 de cette loi les programmes que la Société met en œuvre peuvent notamment prévoir le versement par la Société, s'il y a lieu, d'une aide financière sous forme de subvention;

ATTENDU QUE le gouvernement du Québec et la Ville de Montréal ont conclu, le 8 décembre 2016, l'Entente-cadre sur les engagements du gouvernement du Québec et de la Ville de Montréal pour la reconnaissance du statut particulier de la métropole;

ATTENDU QUE l'Entente-cadre prévoit notamment que la Société transfèrera à la Ville de Montréal les budgets et la responsabilité relatifs au développement de l'habitation sur son territoire, à l'exclusion des budgets relatifs au parc d'habitation à loyer modique;

ATTENDU QU'en vertu de l'Entente-cadre la Société s'est notamment engagée à modifier son cadre d'intervention afin de permettre à la Ville de Montréal de gérer les sommes prévues pour son territoire en fonction de ses critères opérationnels adaptés à sa réalité et des orientations gouvernementales, notamment des objectifs à atteindre;

ATTENDU QU'en vertu de l'article 56.4 de la Loi sur la Société d'habitation du Québec la Ville de Montréal peut, sans autorisation ou approbation de la Société, préparer, adopter par règlement et mettre en œuvre sur son territoire un programme d'habitation visant à favoriser le développement de logements mis à la disposition de personnes ou de familles à faible revenu ou à revenu modique ainsi qu'à permettre l'amélioration de logements existants;

ATTENDU QUE le conseil d'administration de la Société a, le 28 septembre 2017, par sa résolution numéro 2017-071, approuvé la mise en œuvre d'un programme visant le financement de programmes municipaux d'habitation de la Ville de Montréal;

IL EST ORDONNÉ, en conséquence, sur la recommandation de la ministre responsable de la Protection des consommateurs et de l'Habitation :

QUE la Société d'habitation du Québec soit autorisée à mettre en œuvre le Programme visant le financement de programmes municipaux d'habitation de la Ville de Montréal, dont le texte est annexé au présent décret.

*Le greffier du Conseil exécutif,*  
ANDRÉ FORTIER

---

## Programme visant le financement de programmes municipaux d'habitation de la Ville de Montréal

### SECTION I OBJET

1. Le présent programme a pour objet de permettre à la Société d'habitation du Québec (ci-après : « Société ») de financer les programmes municipaux d'habitation que la Ville de Montréal (ci-après : « Ville ») peut mettre en œuvre sur son territoire conformément à la Loi sur la Société d'habitation du Québec (chapitre S-8).

## SECTION II PROGRAMMES MUNICIPAUX DE LA VILLE ADMISSIBLES

2. Les programmes municipaux qui peuvent être financés dans le cadre du présent programme doivent viser une ou plusieurs interventions prévues à la section III et, dans certains cas, avoir pour objet d'augmenter l'offre de logements abordables, c'est-à-dire l'offre de logements dont le loyer est égal ou inférieur au loyer médian du marché reconnu par la Société et destiné aux ménages à faible revenu ou à revenu modique.

3. Les programmes municipaux doivent préciser les objectifs qu'ils cherchent à atteindre ainsi que les critères d'admissibilité et de sélection de ses bénéficiaires, la nature et les modalités de l'aide financière octroyée et les mécanismes de contrôle et de reddition de comptes qui seront mis en place.

## SECTION III INTERVENTIONS RECONNUES

4. Les interventions reconnues aux fins du présent programme doivent respecter les dispositions prévues à la Loi sur la Société d'habitation du Québec et viser à :

1<sup>o</sup> soutenir la réalisation de logements abordables destinés soit à des ménages à faible revenu ou à revenu modique, soit à des personnes ayant des besoins particuliers en habitation;

2<sup>o</sup> favoriser la revitalisation des quartiers par la rénovation résidentielle pour les ménages à faible revenu, par l'accession à la propriété, ou par des interventions sur l'habitation;

3<sup>o</sup> soutenir l'adaptation de domicile de personnes handicapées au sens de la Loi assurant l'exercice des droits des personnes handicapées en vue de leur intégration scolaire, professionnelle et sociale (chapitre E-20.1);

4<sup>o</sup> soutenir toute autre intervention en habitation pour laquelle l'Assemblée nationale a consenti des crédits pour financer les programmes de la Société.

## SECTION IV VERSEMENT DE SUBVENTIONS ET RÉCLAMATIONS

5. Sous réserve des crédits disponibles, la Société verse des subventions à la Ville afin de financer les programmes municipaux d'habitation de la Ville.

6. La Société peut exiger que certaines sommes versées soient allouées conformément aux orientations et aux objectifs gouvernementaux.

7. La Société peut également exiger qu'une part des subventions versées à la Ville pour ses programmes municipaux vise spécifiquement l'une ou l'autre des interventions reconnues à la section III.

8. Dans le cas des interventions visant la réalisation de logements abordables, la Société verse 6,5 % de sa part de l'aide financière à l'engagement conditionnel d'un dossier par la Ville jusqu'à concurrence de 300 000 \$ par projet, dans les 30 jours suivant la réception d'une réclamation effectuée par la Ville à la Société. La réclamation doit être accompagnée des pièces justificatives confirmant les sommes engagées par la Ville à cette étape.

Au sens du présent article, l'engagement conditionnel correspond à l'approbation d'un dossier par la Ville confirmant le respect des conditions de base du programme par l'organisme qui présente un projet.

La Société verse 30% de sa part de l'aide financière à l'engagement définitif d'un dossier par la Ville, dans les 30 jours suivant la réception d'une réclamation effectuée par la Ville à la Société. La réclamation doit être accompagnée des pièces justificatives confirmant les sommes engagées par la Ville à cette étape.

Au sens du présent article, l'engagement définitif correspond à l'approbation d'un dossier par la Ville confirmant à l'organisme l'obtention des subventions disponibles et lui accordant l'autorisation afin de réaliser les travaux prévus.

Le solde de sa part de l'aide financière est versé lorsque les travaux sont terminés et que les fonds ont été décaissés par la Ville, dans les 30 jours suivant la réception d'une réclamation effectuée par la Ville à la Société et des pièces justificatives confirmant la somme totale déboursée par la Ville pour un projet.

9. Dans le cas des autres interventions visées à la section III, la Société verse sa part de l'aide financière en fonction de la répartition des crédits annoncés par le gouvernement du Québec et approuvés par l'Assemblée nationale. La Ville devra produire une réclamation annuelle présentant l'ensemble des dossiers réalisés pour justifier les montants qu'elle a reçus.

10. La Ville peut utiliser un maximum de 1 % du budget de chaque programme pour la gestion de ses programmes municipaux. Les sommes correspondant à la gestion d'un programme doivent être incluses dans les réclamations visées aux articles 8 et 9.

La Ville ne peut charger aucun frais de gestion aux bénéficiaires de ses programmes municipaux.

11. Le cumul des aides financières gouvernementales incluant les sommes provenant du gouvernement du Canada, pour toute intervention financée dans le cadre d'un programme municipal de la Ville, ne doit pas excéder 80 % du coût total reconnu d'un dossier, à l'exception des interventions visant l'adaptation de domicile et l'amélioration des maisons d'hébergement.

12. Nonobstant ce qui précède, toute somme provenant du gouvernement du Québec ne pourra être versée à la Ville avant l'adoption d'un décret concernant le versement d'une subvention à la Société. Les sommes provenant de la Société canadienne d'hypothèques et de logement (ci-après : « SCHL ») pourront être versées à la Ville 30 jours après leur réception par la Société.

## **SECTION V SUPPLÉMENT AU LOYER**

13. Dans le but d'aider certains ménages à faible revenu à se loger convenablement tout en payant un loyer calculé en fonction de leur revenu, la Société peut attribuer des unités de supplément au loyer dans le cadre d'un programme municipal de la Ville visant la réalisation de logements abordables, sous réserve des crédits disponibles.

14. Entre 50 à 60 % des ménages de l'ensemble des unités de logement réalisées dans des projets effectués en vertu d'un programme municipal de la Ville visant la réalisation de logements abordables doivent annuellement recevoir un supplément au loyer.

Nonobstant ce qui précède, le gouvernement du Québec se réserve le droit de diminuer ou d'augmenter cette proportion et, le cas échéant, la Ville devra se conformer à cet objectif.

15. Les logements admissibles doivent appartenir à un propriétaire qui a signé une entente avec la Société aux fins de la présente section.

16. Le loyer au bail des logements admissibles doit être égal ou inférieur au loyer médian du marché reconnu par la Société.

17. Sont admissibles au supplément au loyer, les ménages répondant aux critères d'admissibilité prévus au Règlement sur l'attribution des logements à loyer modique (chapitre S-8, r. 1).

18. L'aide financière correspond à la différence entre le loyer au bail et la part du ménage, calculée conformément au Règlement sur les conditions de location des logements à loyer modique (chapitre S-8, r. 3).

Cette aide est versée au locateur, à l'acquit du loyer du ménage.

19. La Société peut, par une entente qui spécifie les obligations et les responsabilités de chacune des parties, confier une partie ou la totalité de l'administration des unités de supplément au loyer à un partenaire.

20. La Société peut verser à un partenaire une rétribution pour l'administration des unités de supplément au loyer. Cette rétribution est financée à même les crédits octroyés à la Société pour ses programmes de suppléments au loyer et elle est versée selon les modalités établies par la Société.

21. La Ville doit conclure une entente avec la Société afin d'établir, notamment, les modalités de sa participation financière au coût des unités de supplément au loyer. Celle-ci devra être de 10 % du coût des unités de supplément au loyer.

22. La Société pourra attribuer ces unités de supplément au loyer pour une période maximale de cinq ans à compter du moment où elles sont autorisées par cette dernière. Elles seront valides pour une période de cinq ans et pourront être reconduites par la Société pour autant qu'elle y soit préalablement autorisée par le gouvernement du Québec.

23. Un ménage doit rembourser à la Société tout montant reçu lorsqu'il a fait une fausse déclaration ou n'a pas respecté les conditions de la présente section.

Au sens du présent article, constitue une fausse déclaration toute déclaration ou tout renseignement erroné ainsi que toute omission ou information incomplète ayant eu pour effet direct ou indirect le versement par la Société ou par un mandataire d'une aide financière à laquelle le ménage n'avait pas droit.

## **SECTION VI REDDITION DE COMPTES ET SUIVI DES SUBVENTIONS**

24. La Ville doit rendre compte à la Société. Elle doit à cette fin transmettre à la Société l'information et les documents relatifs à ses programmes municipaux, ainsi que tout autre document demandé par le gouvernement du Québec, selon les modalités convenues entre la Société et la Ville.

Cette reddition de comptes doit permettre à la Société de se conformer à ses propres obligations en matière de reddition de comptes, notamment à l'égard de la SCHL et du gouvernement du Québec.



25. La Société peut ajuster à la baisse les subventions versées à la Ville ou exiger un remboursement des sommes qui lui ont été versées, en cas de non-conformité des réclamations de la Ville ou si celle-ci, par ses différentes interventions, ne satisfait pas aux orientations et aux objectifs gouvernementaux établis ou ne permet pas de réaliser les objectifs de financement externe de la Société en matière de reddition de compte.

26. Pour l'ensemble des interventions, dans le cas où les travaux n'ont pas été complétés, la Ville doit rembourser toute subvention qui lui a été versée par la Société à ces fins.

## SECTION VII DISPOSITIONS FINALES

27. La Société procédera à l'évaluation du présent programme sur une base quinquennale ainsi qu'à une réévaluation des besoins de la Ville.

Ce programme entre en vigueur le quinzième jour qui suit la date de sa publication à la *Gazette officielle du Québec*.

28. Aucune dépense encourue avant l'entrée en vigueur de ce programme n'est admissible à moins qu'elle n'ait été préalablement autorisée par le gouvernement du Québec.

29. Aucune subvention provenant des programmes de la Société ne pourra être versée à la Ville si cette dernière a mis en œuvre des programmes municipaux pour les mêmes fins et qu'elle reçoit des subventions dans le cadre du présent programme.

30. Le présent programme prend fin le 31 mars 2022. Le gouvernement du Québec peut toutefois y mettre fin en tout temps avant cette date.

68201

Gouvernement du Québec

### Décret 257-2018, 14 mars 2018

CONCERNANT l'octroi d'une subvention maximale de 22 182 000 \$ à la Ville de Montréal, pour l'exercice financier 2017-2018, afin de lui permettre de financer la réalisation de projets d'habitation

ATTENDU QUE le gouvernement du Québec et la Ville de Montréal ont conclu, le 8 décembre 2016, l'Ententecadre sur les engagements du gouvernement du Québec et de la Ville de Montréal pour la reconnaissance du statut particulier de la métropole;

ATTENDU QUE cette entente prévoit notamment que la Société d'habitation du Québec transférera à la Ville de Montréal les budgets et la responsabilité relatifs au développement de l'habitation sur son territoire, à l'exclusion des budgets relatifs au parc d'habitation à loyer modique;

ATTENDU QUE le gouvernement du Québec et la Ville de Montréal ont signé, le 8 décembre 2016, la Déclaration sur la reconnaissance du statut particulier de la métropole;

ATTENDU QUE, dans celle-ci, le gouvernement du Québec déclare que la Ville de Montréal est la métropole du Québec et la Ville déclare être résolue à assumer pleinement le rôle de métropole de tous les Québécois et à agir en partenariat avec l'État québécois;

ATTENDU QUE celle-ci prévoit également que le gouvernement du Québec entend poursuivre le déploiement des efforts nécessaires pour que la Ville de Montréal dispose des outils qui lui permettront d'assumer pleinement ce rôle;

ATTENDU QUE des projets d'habitation, sur le territoire de la ville de Montréal, requièrent un soutien financier;

ATTENDU QUE, en vertu du paragraphe 4<sup>o</sup> de l'article 7.0.1 de la Loi sur le ministère des Affaires municipales, des Régions et de l'Occupation du territoire (chapitre M-22.1), en tant que responsable de l'habitation, les fonctions et les pouvoirs de la ministre responsable de la Protection des consommateurs et de l'Habitation consistent plus particulièrement à favoriser le développement et la mise en œuvre de programmes de construction, d'acquisition, d'aménagement, de restauration et d'administration d'habitations;

ATTENDU QUE le paragraphe a de l'article 3 du Règlement sur la promesse et l'octroi de subventions (chapitre A-6.01, r. 6) prévoit que tout octroi et toute promesse de subventions doivent être soumis à l'approbation préalable du gouvernement, sur recommandation du Conseil du trésor, lorsque le montant de cet octroi ou de cette promesse est égal ou supérieur à 1 000 000 \$;

ATTENDU QU'il y a lieu d'autoriser la ministre responsable de la Protection des consommateurs et de l'Habitation à octroyer une subvention maximale de 22 182 000 \$ à la Ville de Montréal, pour l'exercice financier 2017-2018, afin de lui permettre de financer la réalisation de projets d'habitation;

ATTENDU QUE les conditions et les modalités d'octroi de cette subvention seront prévues dans une entente à intervenir entre la ministre responsable de la Protection des consommateurs et de l'Habitation, la Société d'habitation du Québec et la Ville de Montréal, laquelle sera substantiellement conforme au projet d'entente joint à la recommandation ministérielle du présent décret;

IL EST ORDONNÉ, en conséquence, sur la recommandation de la ministre responsable de la Protection des consommateurs et de l'Habitation :

QUE la ministre responsable de la Protection des consommateurs et de l'Habitation soit autorisée à octroyer une subvention maximale de 22 182 000 \$ à la Ville de Montréal, pour l'exercice financier 2017-2018, afin de lui permettre de financer la réalisation de projets d'habitation;

QUE cette subvention soit octroyée selon les conditions et les modalités qui seront prévues dans une entente à intervenir entre la ministre responsable de la Protection des consommateurs et de l'Habitation, la Société d'habitation du Québec et la Ville de Montréal, laquelle sera substantiellement conforme au projet d'entente joint à la recommandation ministérielle du présent décret.

*Le greffier du Conseil exécutif,*  
ANDRÉ FORTIER

68202

Gouvernement du Québec

## **Décret 258-2018, 14 mars 2018**

CONCERNANT la nomination de monsieur Francis Mathieu comme vice-président par intérim de la Société d'habitation du Québec

ATTENDU QUE l'article 13.1 de la Loi sur la Société d'habitation du Québec (chapitre S-8) prévoit que le gouvernement nomme des vice-présidents de la Société d'habitation du Québec, au nombre qu'il détermine, qui exercent leur fonction à temps plein;

ATTENDU QUE l'article 13.2 de cette loi prévoit notamment que le gouvernement fixe le traitement et les autres conditions de travail de chacun des vice-présidents de la Société;

ATTENDU QU'un poste de vice-président de la Société d'habitation du Québec est vacant et qu'il y a lieu de le pourvoir de façon intérimaire;

IL EST ORDONNÉ, en conséquence, sur la recommandation de la ministre responsable de la Protection des consommateurs et de l'Habitation :

QUE monsieur Francis Mathieu, directeur général des services à la gestion, ministère de l'Économie, de la Science et de l'Innovation, cadre classe 2, soit nommé vice-président par intérim de la Société d'habitation du Québec à compter du 26 mars 2018;

QU'à ce titre, monsieur Francis Mathieu reçoive une rémunération additionnelle sur la base d'un montant mensuel de 550 \$;

QUE durant cet intérim, monsieur Francis Mathieu soit remboursé, sur présentation de pièces justificatives, des dépenses occasionnées par l'exercice de ses fonctions sur la base d'un montant mensuel de 173 \$ conformément aux Règles concernant la rémunération et les autres conditions de travail des titulaires d'un emploi supérieur à temps plein adoptées par le gouvernement par le décret numéro 450-2007 du 20 juin 2007 et ses modifications subséquentes;

QUE durant cet intérim, monsieur Francis Mathieu soit remboursé des frais de voyage et de séjour occasionnés par l'exercice de ses fonctions conformément aux Règles sur les frais de déplacement des présidents, vice-présidents et membres d'organismes gouvernementaux adoptées par le gouvernement par le décret numéro 2500-83 du 30 novembre 1983 et ses modifications subséquentes.

*Le greffier du Conseil exécutif,*  
ANDRÉ FORTIER

68203

Gouvernement du Québec

## **Décret 260-2018, 14 mars 2018**

CONCERNANT la nomination de madame Julie Labbé comme membre du conseil d'administration et présidente-directrice générale du Centre intégré universitaire de santé et de services sociaux du Saguenay-Lac-Saint-Jean

ATTENDU QU'en vertu du premier alinéa de l'article 4 de la Loi modifiant l'organisation et la gouvernance du réseau de la santé et des services sociaux notamment par l'abolition des agences régionales (chapitre O-7.2), le Centre intégré universitaire de santé et de services sociaux du Saguenay-Lac-Saint-Jean est un établissement fusionné;

ATTENDU QU'en vertu du paragraphe 9<sup>o</sup> de l'article 10 de cette loi, les affaires d'un centre intégré de santé et de services sociaux qui se trouve dans une région sociosanitaire où une université offre un programme complet d'études pré-doctorales en médecine ou qui exploite un centre désigné institut universitaire dans le domaine social sont administrées par un conseil d'administration composé notamment du président-directeur général de l'établissement, nommé par le gouvernement, sur recommandation du ministre, à partir d'une liste de noms fournie par les membres visées aux paragraphes 1<sup>o</sup> à 8<sup>o</sup> de cet article;



ATTENDU QU'en vertu de l'article 34 de cette loi, le gouvernement détermine la rémunération, les avantages sociaux et les autres conditions de travail du président-directeur général;

ATTENDU QU'en vertu du premier alinéa de l'article 36 de cette loi, le mandat du président-directeur général est d'une durée d'au plus quatre ans;

ATTENDU QUE le ministre de la Santé et des Services sociaux a nommé madame Martine Couture membre du conseil d'administration et présidente-directrice générale du Centre intégré universitaire de santé et de services sociaux du Saguenay–Lac-Saint-Jean pour un mandat de trois ans débutant le 1<sup>er</sup> avril 2015 et que par le décret numéro 291-2015 du 1<sup>er</sup> avril 2015, modifié par le décret numéro 401-2017 du 12 avril 2017, le gouvernement a déterminé sa rémunération, ses avantages sociaux et ses autres conditions de travail à ce titre, que son mandat viendra à échéance le 31 mars 2018 et qu'il y a lieu de pourvoir à son remplacement;

ATTENDU QUE madame Julie Labbé fait partie de la liste requise par la loi;

IL EST ORDONNÉ, en conséquence, sur la recommandation du ministre de la Santé et des Services sociaux :

QUE madame Julie Labbé, directrice des ressources humaines, des communications et des affaires juridiques, Centre intégré de santé et de services sociaux du Saguenay–Lac-Saint-Jean soit nommée membre du conseil d'administration et présidente-directrice générale du Centre intégré universitaire de santé et de services sociaux du Saguenay–Lac-Saint-Jean pour un mandat de deux ans à compter du 1<sup>er</sup> avril 2018 au traitement annuel de 205 636\$;

QUE les Règles concernant la rémunération et les autres conditions de travail des présidents-directeurs généraux et des présidents-directeurs généraux adjoints à temps plein des centres intégrés de santé et de services sociaux, des établissements regroupés et des établissements non fusionnés adoptées par le gouvernement par le décret numéro 60-2018 du 7 février 2018 s'appliquent à madame Julie Labbé comme présidente-directrice générale du niveau 3.

*Le greffier du Conseil exécutif,*  
ANDRÉ FORTIER

68204

Gouvernement du Québec

## **Décret 261-2018, 14 mars 2018**

CONCERNANT l'établissement du Programme d'aide financière spécifique relatif aux inondations survenues du 2 au 8 novembre 2017 dans des municipalités du Québec

ATTENDU QUE l'article 101 de la Loi sur la sécurité civile (chapitre S-2.3) prévoit que le gouvernement peut établir, en y fixant les conditions d'admissibilité, les barèmes et les modalités de versement, des programmes d'indemnisation ou d'aide financière spécifiques à un sinistre, à un autre événement qui compromet la sécurité des personnes ou à l'imminence de l'un de ces événements, pour répondre, le cas échéant, aux besoins particuliers de la situation;

ATTENDU QUE des inondations sont survenues du 2 au 8 novembre 2017 dans des municipalités du Québec;

ATTENDU QUE cet événement a causé des dommages notamment à des infrastructures routières municipales et à des résidences principales;

ATTENDU QUE cet événement d'origine naturelle constitue un sinistre au sens de la Loi sur la sécurité civile;

ATTENDU QUE le Programme général d'aide financière lors de sinistres réels ou imminents, a été établi par le décret n<sup>o</sup> 1271-2011 du 7 décembre 2011 et modifié par le décret n<sup>o</sup> 1165-2014 du 17 décembre 2014;

ATTENDU QUE, conformément à l'article 109 de la Loi sur la sécurité civile, le ministre de la Sécurité publique a mis en œuvre ce programme pour cet événement par l'arrêté n<sup>o</sup> 0064-2017 du 8 décembre 2017;

ATTENDU QU'il y a lieu, en raison des besoins particuliers de ce sinistre, de remplacer ce programme, mis en œuvre par cet arrêté du ministre de la Sécurité publique, par un programme d'aide financière spécifique;

ATTENDU QUE, en vertu du premier alinéa de l'article 108 de la Loi sur la sécurité civile, le ministre de la Sécurité publique est chargé de l'application des programmes établis en vertu de la section II du chapitre VII de la Loi, sous réserve de la désignation d'un autre ministre ou d'une désignation commune par le gouvernement dans le décret qui les a établis;

IL EST ORDONNÉ, en conséquence, sur la recommandation du ministre de la Sécurité publique :

QUE soit établi le Programme d'aide financière spécifique relatif aux inondations survenues du 2 au 8 novembre 2017 dans des municipalités du Québec, tel qu'il est énoncé à l'annexe I jointe au présent décret, pour les territoires décrits à l'annexe II jointe au présent décret;

QUE l'application de ce programme d'aide financière spécifique soit confiée au ministre de la Sécurité publique.

*Le greffier du Conseil exécutif,*  
ANDRÉ FORTIER

---

## ANNEXE I

### PROGRAMME D'AIDE FINANCIÈRE SPÉCIFIQUE RELATIF AUX INONDATIONS SURVENUES DU 2 AU 8 NOVEMBRE 2017 DANS DES MUNICIPALITÉS DU QUÉBEC

#### CHAPITRE I OBJET

1. Le Programme d'aide financière spécifique relatif aux inondations survenues du 2 au 8 novembre 2017 dans des municipalités du Québec remplace le Programme général d'aide financière lors de sinistres réels ou imminents mis en œuvre par l'arrêté n<sup>o</sup> 0064-2017 du 8 décembre 2017 du ministre de la Sécurité publique (ci-après dénommé « ministre »).

Ce programme vise à aider financièrement les particuliers, les autorités responsables de la sécurité civile et les autorités locales (ci-après dénommés « sinistrés ») qui ont subi des dommages ou qui ont déployé des mesures préventives temporaires lors inondations survenues du 2 au 8 novembre 2017 (ci-après dénommé « sinistre ») sur les territoires désignés à l'annexe II.

Une aide est également prévue pour les autorités responsables de la sécurité civile et les autorités locales (ci-après dénommées « municipalité »), les organismes communautaires ou les associations en sécurité civile (ci-après dénommés « organisme ») qui ont dû déployer des mesures d'intervention ou de rétablissement.

Toutefois, il ne vise pas les dommages causés aux biens par un sinistre correspondant à un risque assurable dans la mesure où une assurance est disponible sur le marché québécois et est généralement souscrite sur le territoire désigné par le ministre. Le présent alinéa ne s'applique pas à un sinistré détenant une protection contre les inondations.

Il vise également à aider financièrement les particuliers afin qu'ils puissent déplacer leur résidence principale, se reloger ou effectuer des travaux de stabilisation de terrain lorsque leur résidence principale, située sur un territoire désigné à l'annexe II, est menacée de façon imminente par la submersion ou l'érosion.

Ce programme d'aide financière est appliqué et administré par le ministre.

## CHAPITRE II DEMANDE D'AIDE FINANCIÈRE

### SECTION I DÉLAIS ET FORMULAIRES

2. Conformément à l'article 112 de la Loi sur la sécurité civile (chapitre S-2.3), le droit à une aide financière se prescrit par un (1) an à compter de la date de l'établissement du programme ou, lorsque son territoire d'application est élargi, de la date de cette décision pour ce qui concerne le nouveau territoire. Pour un dommage qui se manifeste graduellement ou tardivement, le délai court à compter du jour où il se manifeste pour la première fois, pourvu que cette première manifestation ne soit pas postérieure de plus de cinq ans à l'établissement du programme ou à la décision d'élargir le territoire, selon le cas.

Toute demande présentée plus de trois (3) mois après le point de départ du délai de prescription doit toutefois, sous peine de rejet, avoir fait l'objet, dans ces trois (3) mois, d'un préavis précisant la nature de la demande projetée, sauf au demandeur à démontrer qu'il a été dans l'impossibilité d'agir plus tôt.

3. Pour bénéficier du programme, le sinistré ou l'organisme doit produire une demande, en remplissant le formulaire prévu à cet effet, et la transmettre au ministre dans les délais indiqués au deuxième alinéa de l'article 2.

Toute demande d'aide financière effectuée en application du présent programme peut faire l'objet d'une évaluation ou d'une vérification par le ministre, notamment quant aux dommages et aux travaux, aux montants réclamés ou versés par rapport au prix du marché pour des biens ou services de qualité standard et quant à l'utilisation de l'aide financière.

### SECTION II SINISTRES ANTÉRIEURS

4. L'aide financière prévue au présent programme ne peut être accordée à un propriétaire dont la résidence principale est menacée de façon imminente par la submersion ou l'érosion si ce propriétaire n'a pas fait le choix de déplacer cette résidence principale, de stabiliser le terrain, ou de prendre l'allocation de départ lors d'un précédent sinistre imminent de même nature.

Toutefois, le propriétaire d'une résidence principale est admissible à l'aide de premier recours prévue au premier alinéa de l'article 7.

### **CHAPITRE III** **AIDE FINANCIÈRE POUR LES PARTICULIERS**

#### **SECTION I** **RÉSIDENCE PRINCIPALE**

5. Aux fins de l'application du présent programme, un logement, une maison unifamiliale, un duplex, une maison jumelée, une maison en rangée ou un condominium peuvent notamment être une résidence principale.

#### **SECTION II** **MESURES PRÉVENTIVES TEMPORAIRES**

6. L'aide financière accordée pour des mesures préventives temporaires, énumérées à la partie 1 de l'appendice A, prises par un particulier, lors du sinistre, afin de préserver sa résidence principale et les biens qui s'y rattachent, est égale aux coûts de ces mesures, sans dépasser la somme de 3 000\$.

#### **SECTION III** **FRAIS EXCÉDENTAIRES D'HÉBERGEMENT TEMPORAIRE, DE RAVITAILLEMENT OU D'HABILLEMENT**

7. Une aide financière de premier recours est accordée à un particulier qui a dû évacuer sa résidence principale à des fins de sécurité publique. Cette aide est octroyée afin de compenser les frais excédentaires d'hébergement temporaire ou de ravitaillement supportés par les particuliers lors du sinistre. L'aide est de 20\$/jour pour chaque personne évacuée, et ce, du quatrième (4<sup>e</sup>) au centième (100<sup>e</sup>) jour d'évacuation. Exceptionnellement, si la sécurité publique l'exige, cette période peut être prolongée. De plus, une somme additionnelle de 50\$/personne est allouée pour l'habillement lorsque l'évacuation survient dans des circonstances où une personne sinistrée a été dans l'impossibilité d'emporter des vêtements. Cette somme peut être bonifiée jusqu'à une valeur maximale de 150\$/personne lors de temps froid.

Par ailleurs, une aide financière de dernier recours est également accordée pour les frais excédentaires d'hébergement temporaire ou de ravitaillement en raison des travaux devant être effectués à la suite du sinistre. L'aide octroyée est de 20\$/jour pour chaque personne étant dans l'obligation de quitter sa résidence principale, et ce, du quatrième (4<sup>e</sup>) au centième (100<sup>e</sup>) jour de cette obligation. Le délai pourra être prolongé si la situation l'exige et que le particulier n'a pas contribué à allonger ce délai.

#### **SECTION IV** **DOMMAGES AUX BIENS MEUBLES ESSENTIELS**

8. L'aide financière accordée pour les biens meubles essentiels, énumérés à l'appendice B, endommagés par le sinistre est égale au montant des dommages admissibles, après déduction d'un montant de 100\$. Toutefois, l'appendice I exclut expressément de l'application du présent programme certains biens meubles.

Le montant des dommages admissibles pour ces biens est établi selon le moindre du coût de la réparation du bien, du coût d'un bien de remplacement de qualité équivalente ou inférieure ou du coût d'un bien de remplacement de qualité standard apparaissant à l'appendice B.

#### **SECTION V** **FRAIS DE DÉMÉNAGEMENT OU D'ENTREPOSAGE**

9. L'aide financière accordée pour les frais de déménagement ou d'entreposage à un particulier dont les biens meubles de sa résidence principale ont dû être déménagés ou entreposés en raison d'un sinistre ou des travaux relatifs au rétablissement à la suite d'un tel sinistre est égale aux frais déboursés, jusqu'à concurrence de 1 000\$.

#### **SECTION VI** **DOMMAGES À LA RÉSIDENCE PRINCIPALE, À SON CHEMIN D'ACCÈS ESSENTIEL ET À L'AMÉNAGEMENT PAYSAGER DU TERRAIN SUR LEQUEL SE SITUE LA RÉSIDENCE PRINCIPALE**

##### **RÉSIDENCE PRINCIPALE**

10. Une aide financière est accordée au propriétaire pour les dommages causés à sa résidence principale, pour les travaux d'urgence et pour les travaux temporaires énumérés aux parties 1 et 2 de l'appendice C qu'il a dû effectuer en raison du sinistre. Pour être admissibles à l'aide financière, les dommages à la résidence principale doivent être relatifs aux composantes endommagées des pièces essentielles et aux autres composantes énumérées à la partie 3 de l'appendice C. Certaines exclusions sont toutefois prévues à l'appendice I. Les pièces essentielles d'une résidence principale sont notamment un salon, une cuisine, une salle à manger, deux salles de bain, une salle de lavage, les chambres, un bureau ainsi qu'une salle familiale.

La valeur des dommages admissibles à l'aide financière pour les composantes visées au premier alinéa représente le moindre du coût de leur réparation, du coût de leur remplacement par des composantes de qualité équivalente ou du coût de leur remplacement par des composantes de qualité standard.

#### CHEMIN D'ACCÈS ESSENTIEL

11. Une aide financière est accordée à un propriétaire pour les dommages causés au chemin d'accès essentiel menant à sa résidence principale, dont il est propriétaire ou responsable de l'entretien. La valeur des dommages admissibles équivaut aux coûts des travaux nécessaires afin de permettre un accès minimal et sécuritaire à la résidence principale. Certaines exclusions sont toutefois prévues à l'appendice I.

#### AMÉNAGEMENT PAYSAGER

12. Une aide financière est accordée à un propriétaire pour les dommages causés à l'aménagement paysager du terrain sur lequel se situe sa résidence principale, jusqu'à concurrence de 5 000 \$.

#### PARTICIPATION FINANCIÈRE

13. Le montant de l'aide financière accordée au propriétaire pour les dommages visés aux articles 10, 11 et 12 est égal à quatre-vingt-dix pour cent (90 %) du montant des dommages admissibles, jusqu'à concurrence, en ce qui concerne les dommages à la résidence principale, du coût de remplacement de cette résidence, déterminé à partir de la fiche de propriété établie aux fins de l'évaluation municipale, excluant les dépendances, en vigueur au moment du sinistre.

Toutefois, en ce qui concerne les travaux d'urgence et les travaux temporaires énumérés aux parties 1 et 2 de l'appendice C, le montant de l'aide financière est égal à cent pour cent (100 %) de leur coût après déduction d'un montant de 500 \$. Le montant accordé pour les travaux d'urgence et les travaux temporaires n'est pas limité par le coût de remplacement de la résidence principale.

#### MAXIMUM DE L'AIDE

14. Le montant total de l'aide financière accordée au propriétaire pour les dommages à la résidence principale, à son chemin d'accès essentiel et à l'aménagement paysager du terrain sur lequel se situe la résidence principale, à l'exception des travaux d'urgence et des travaux temporaires, ne peut excéder 200 000 \$.

### SECTION VII

#### AIDE FINANCIÈRE RELATIVE À L'IMMINENCE DE SUBMERSION OU D'ÉROSION

15. Une aide financière est accordée, selon les circonstances, pour le déplacement d'une résidence principale ou pour la stabilisation du terrain d'une résidence principale menacée par l'imminence de submersion ou d'érosion. La disponibilité de ces deux options dépend notamment de

leur faisabilité, du coût estimé pour leur réalisation, de l'application des principes de développement durable et de la sécurité publique.

16. Une aide peut être accordée à titre d'allocation de départ au propriétaire si, pour des raisons techniques, le déplacement de la résidence principale ou la stabilisation du terrain ne sont pas possibles. L'allocation de départ peut également être accordée si le coût estimé pour le déplacement de la résidence principale ou pour la stabilisation du terrain est substantiellement plus élevé que l'aide financière pouvant être accordée pour ces fins.

17. Le propriétaire doit aviser le ministre, par écrit, qu'il accepte l'aide financière accordée pour le déplacement de sa résidence principale, la stabilisation du terrain ou l'allocation de départ, selon le cas, dans les trente (30) jours suivant la plus tardive des dates suivantes : celle de l'établissement de ce programme ou la date à laquelle il a été avisé par les experts mandatés par le ministre que sa résidence principale était menacée par une imminence de submersion ou d'érosion. Ce délai pourra être prolongé si le propriétaire démontre, à la satisfaction du ministre, qu'il a été dans l'impossibilité de s'y conformer.

18. L'aide financière pouvant être versée au propriétaire pour les fins visées aux articles 15 et 16 ne peut dépasser le coût de remplacement de la résidence principale ni excéder 200 000 \$.

Toutefois, une aide financière additionnelle est versée pour :

1<sup>o</sup> les frais relatifs aux services de professionnels qui ont été nécessaires afin de permettre au propriétaire d'effectuer un choix, le cas échéant, selon les possibilités prévues à l'article 15;

2<sup>o</sup> les frais de démolition, de disposition et d'enfouissement des débris et pour les frais de remblayage dans le cas de la démolition de la résidence principale et de ses fondations ou uniquement de ses fondations. Le montant de cette aide est égal aux coûts de ces travaux. Le propriétaire, à qui une aide financière est accordée en vertu du présent paragraphe, doit obtenir, de la part d'entrepreneurs dans le domaine, au moins deux soumissions pour la réalisation des travaux;

3<sup>o</sup> les frais relatifs aux travaux d'urgence et aux travaux temporaires prévus à l'appendice C.

19. L'aide financière pouvant être accordée à la section VI du présent chapitre ne peut être cumulée avec l'aide prévue à la présente section.

En conséquence, lorsque le propriétaire d'une résidence principale menacée par une imminence de submersion ou d'érosion reçoit une aide financière pour les dommages causés à sa résidence principale, à son chemin d'accès essentiel ou à l'aménagement paysager, cette aide financière est alors réputée avoir été versée pour le déplacement de la résidence principale, la stabilisation de terrain ou l'allocation de départ, selon le cas.

## SECTION VIII

### DÉPLACEMENT D'UNE RÉSIDENCE PRINCIPALE, STABILISATION DE TERRAIN, ALLOCATION DE DÉPART

#### DÉPLACEMENT DE LA RÉSIDENCE PRINCIPALE

20. Le déplacement de la résidence principale consiste au déplacement de cette dernière sur le même terrain ou sur un autre terrain afin qu'elle soit dorénavant installée sur un site sécuritaire. Les dépenses et les travaux admissibles pour le déplacement d'une résidence principale sont prévus à l'appendice D. Certaines exclusions sont toutefois prévues à l'appendice E.

21. Le propriétaire, à qui l'aide financière est accordée pour déplacer sa résidence principale, doit :

1<sup>o</sup> obtenir une expertise géotechnique si sa résidence est déplacée sur le même terrain afin que le site de relocalisation choisi assure la sécurité à long terme de la résidence;

2<sup>o</sup> informer son créancier hypothécaire des termes du programme et obtenir son accord par écrit;

3<sup>o</sup> acquérir le site d'accueil, si nécessaire;

4<sup>o</sup> obtenir, de la part d'entrepreneurs dans le domaine, au moins deux soumissions pour la réalisation des travaux;

5<sup>o</sup> obtenir tous les permis et toutes les autorisations nécessaires à l'exécution des travaux, et ce, avant le début de ceux-ci afin que le site de relocalisation choisi assure la sécurité à long terme de la résidence;

6<sup>o</sup> présenter au ministre tout projet de contrat relatif à un objet visé par l'aide financière avant qu'il ne soit octroyé;

7<sup>o</sup> faire une offre de cession de son terrain à la municipalité pour la somme nominale de 1 \$;

8<sup>o</sup> procéder à l'élimination des fondations résiduelles en conformité avec les lois et les règlements applicables de façon à ce que cette élimination ne constitue pas un risque pour la sécurité des personnes;

9<sup>o</sup> procéder à la démolition ou au déplacement sur un autre terrain des dépendances et de leurs fondations, ainsi qu'à la démolition ou au déplacement des autres biens situés sur son terrain.

22. Si le propriétaire de la résidence principale cède le terrain sur lequel elle se trouve à la municipalité pour la somme nominale de 1 \$, il recevra, à titre de contrepartie, une aide financière égale à la valeur de l'évaluation municipale uniformisée du terrain, en vigueur lorsque l'imminence de submersion ou d'érosion a été constatée par les experts mandatés par le ministre. Cette aide ne peut dépasser 50 000 \$.

23. Le propriétaire qui cède son terrain à la municipalité s'engage à :

1<sup>o</sup> demander par écrit à la municipalité de transmettre au ministère de la Sécurité publique, dans les soixante (60) jours, une résolution par laquelle elle s'engage à acquérir le terrain, puis à modifier sa réglementation applicable de façon à interdire toute construction ou infrastructure sur ce terrain tant que subsistera un danger pour la sécurité des personnes;

2<sup>o</sup> procéder à la démolition ou au déplacement sur un autre terrain des dépendances et de leurs fondations, ainsi qu'à la démolition ou au déplacement des autres biens situés sur son terrain;

3<sup>o</sup> fournir au ministre les documents faisant foi de la cession du terrain à la municipalité.

#### STABILISATION DE TERRAIN

24. La stabilisation d'un terrain consiste à stabiliser le terrain menaçant une résidence principale afin d'en assurer la sécurité à long terme.

25. Le propriétaire à qui l'aide financière est accordée pour stabiliser son terrain doit :

1<sup>o</sup> obtenir une expertise géotechnique afin de s'assurer que les travaux qui seront réalisés assureront la sécurité à long terme de la résidence;

2<sup>o</sup> présenter au ministre, avant la conclusion de tout contrat, les plans et devis des ouvrages projetés par une firme d'ingénierie ainsi que les projets de contrats relatifs à un objet visé par l'aide financière, notamment afin que l'admissibilité des travaux au présent programme soit vérifiée;

3<sup>o</sup> obtenir, de la part d'entrepreneurs dans le domaine, au moins deux soumissions pour la réalisation des travaux;



4<sup>o</sup> obtenir, avant le début des travaux, tous les permis et toutes les autorisations nécessaires à leur exécution;

5<sup>o</sup> s'assurer de la surveillance des travaux par une firme d'ingénierie et obtenir l'attestation de conformité des travaux par l'ingénieur responsable de cette surveillance.

26. L'utilisation de l'aide financière doit être directement liée à l'exécution des travaux de stabilisation et à l'aménagement paysager du terrain s'il a subi des dommages. L'aide financière allouée pour cet aménagement ne peut excéder 5 000 \$. Sous réserve des exclusions prévues à l'appendice E, les coûts relatifs aux expertises exigées ainsi que ceux inhérents à la surveillance des travaux par une firme d'ingénierie sont considérés admissibles. Le coût de ces expertises doit cependant être préalablement agréé par le ministre.

27. Lorsqu'une aide est accordée à un propriétaire pour stabiliser son terrain, cette aide est majorée de la valeur de l'évaluation municipale uniformisée du terrain, en vigueur au moment où l'imminence de submersion ou d'érosion a été constatée par les experts mandatés par le ministre.

#### ALLOCATION DE DÉPART

28. L'allocation de départ consiste pour le propriétaire à se reloger dans une nouvelle résidence et à démolir sa résidence principale ou à la transférer à un tiers en s'assurant que ce dernier la déplacera sur un autre terrain.

29. Le propriétaire, à qui une aide financière est accordée à titre d'allocation de départ, doit :

1<sup>o</sup> informer son créancier hypothécaire des termes du programme et obtenir son accord par écrit;

2<sup>o</sup> obtenir, avant le début des travaux, tous les permis et toutes les autorisations nécessaires à leur exécution;

3<sup>o</sup> procéder à la démolition de sa résidence principale en conformité avec les lois et les règlements applicables ou la transférer à un tiers en s'assurant que ce dernier la déplacera sur un autre terrain;

4<sup>o</sup> faire une offre de cession de son terrain à la municipalité pour la somme nominale de 1 \$;

5<sup>o</sup> procéder à l'élimination des fondations résiduelles en conformité avec les lois et les règlements applicables de façon à ce que cette élimination ne constitue pas un risque pour la sécurité des personnes;

6<sup>o</sup> procéder à la démolition ou au déplacement sur un autre terrain des dépendances et de leurs fondations, ainsi qu'à la démolition ou au déplacement des autres biens situés sur son terrain.

30. Lorsque le propriétaire procède au transfert de sa résidence à un tiers, tout produit qui excède dix pour cent (10 %) du coût de remplacement de la résidence principale, déterminé à partir de la fiche de propriété établie aux fins de l'évaluation municipale, excluant les dépendances, en vigueur lorsque l'imminence de submersion ou d'érosion a été constatée par les experts mandatés par le ministre, est déduit du montant de l'aide financière. Si le produit du transfert obtenu par le propriétaire est inférieur à 30 % de la valeur marchande de la résidence principale, le ministre peut établir cette valeur marchande et considérer celle-ci comme étant le produit du transfert effectué par le propriétaire.

31. Si le propriétaire de la résidence principale cède le terrain sur lequel elle se trouve à la municipalité pour la somme nominale de 1 \$, il recevra, à titre de contrepartie, une aide financière égale à la valeur de l'évaluation municipale uniformisée du terrain, en vigueur lorsque l'imminence de submersion ou d'érosion a été constatée par les experts mandatés par le ministre. Cette aide ne peut dépasser 50 000 \$.

32. Le propriétaire qui cède son terrain à la municipalité s'engage à :

1<sup>o</sup> demander par écrit à la municipalité de transmettre au ministère de la Sécurité publique, dans les soixante (60) jours, une résolution par laquelle elle s'engage à acquérir le terrain, puis à modifier sa réglementation applicable de façon à interdire toute construction ou infrastructure sur ce terrain tant que subsistera un danger pour la sécurité des personnes;

2<sup>o</sup> procéder à la démolition ou au déplacement sur un autre terrain des dépendances et autres biens situés sur son terrain;

3<sup>o</sup> fournir au ministre les documents faisant foi de la cession du terrain à la municipalité.

## CHAPITRE IV AIDE FINANCIÈRE POUR LES MUNICIPALITÉS

### SECTION I MESURES D'INTERVENTION LORS DE L'IMMINENCE DE SUBMERSION OU D'ÉROSION

33. Une aide financière est accordée à une municipalité qui a engagé des dépenses additionnelles à ses dépenses courantes, effectivement déboursées, pour le déploiement de mesures d'intervention attribuables à l'imminence de submersion ou d'érosion. Le montant de l'aide financière est alors égal à cent pour cent (100 %) des sommes déboursées, sans excéder 5 000 \$ par résidence principale située sur le territoire visé par l'établissement du présent programme ou par la décision d'élargir le territoire d'application.

## **SECTION II**

### **MESURES PRÉVENTIVES TEMPORAIRES, MESURES D'INTERVENTION OU MESURES DE RÉTABLISSEMENT**

34. Une aide financière est accordée à une municipalité qui, lors d'un sinistre, a engagé des dépenses additionnelles à ses dépenses courantes, effectivement déboursées, pour le déploiement de mesures préventives temporaires, de mesures d'intervention ou de mesures de rétablissement.

Aux fins de l'application du présent programme, sont notamment admissibles les mesures préventives temporaires énumérées à la partie 2 de l'appendice A, ainsi que les mesures d'intervention et de rétablissement énumérées à l'appendice F.

Une aide financière est également accordée à une municipalité pour les frais notariaux qu'elle a payés pour acquérir un terrain qui lui est cédé en application des articles 22 et 31.

## **SECTION III**

### **DOMMAGES AUX BIENS ESSENTIELS**

35. Une aide financière est accordée à une municipalité qui a engagé des dépenses additionnelles à ses dépenses courantes, effectivement déboursées, pour réparer ou remplacer ses biens essentiels endommagés. Ces biens doivent servir aux mêmes fins qu'avant d'être endommagés.

Aux fins de l'application du présent programme, les dommages aux biens ainsi que les dépenses énumérés à l'appendice G sont admissibles. Pour un bâtiment municipal, les travaux d'urgence ainsi que les dommages aux composants énumérés à l'appendice H sont également admissibles. Certaines exclusions sont toutefois prévues à l'appendice I.

Pour être admissibles au programme, les dommages doivent faire l'objet d'un rapport écrit appelé « constat de dommages », consignait et décrivant l'état des équipements ou des infrastructures endommagés, avant et après le sinistre. Les travaux destinés à la réparation des dommages admissibles doivent également pour satisfaire les exigences du présent programme être réalisés conformément aux lois, aux règlements ainsi qu'aux règles de l'art applicables.

## **SECTION IV**

### **TRAVAUX DE PROTECTION DES BERGES**

36. Une aide financière est accordée à une municipalité qui a engagé des dépenses additionnelles à ses dépenses courantes, effectivement déboursées, pour la réalisation de travaux permanents de protection des berges s'imposant

incessamment pour la protection des personnes. Toutefois, seuls les travaux effectués sur des berges qui ont été endommagés par le sinistre pour protéger le centre d'une municipalité locale ou pour réparer ou reprendre des travaux de protection des berges préexistants peuvent être admissibles à une aide financière. De plus, cette aide est accordée dans la mesure où d'autres solutions à moindre coût ne permettraient pas de protéger adéquatement les personnes. Les travaux doivent être préalablement agréés par le ministre et réalisés conformément aux lois, aux règlements ainsi qu'aux règles de l'art applicables.

## **SECTION V**

### **CALCUL DE L'AIDE FINANCIÈRE**

37. Le montant de l'aide financière accordée à une municipalité pour les dépenses faisant l'objet des sections II à IV du présent chapitre est égal à l'ensemble des dépenses admissibles, en excluant la participation financière de la municipalité. Cette participation financière équivaut à l'addition des montants suivants :

1° cent pour cent (100 %) pour les trois premiers dollars de dépenses admissibles par habitant de la municipalité (ci-après dénommé « habitant »);

2° soixante-quinze pour cent (75 %) pour les quatrième et cinquième dollars de dépenses admissibles par habitant;

3° cinquante pour cent (50 %) pour les sixième et septième dollars de dépenses admissibles par habitant;

4° vingt-cinq pour cent (25 %) pour les dollars suivants de dépenses admissibles par habitant pour les municipalités ayant 1 000 habitants et plus.

Le nombre d'habitants visés au premier alinéa est fixé en fonction de l'évaluation démographique de la municipalité établie par le décret du gouvernement pris conformément à l'article 29 de la Loi sur l'organisation territoriale municipale (chapitre O-9) en vigueur au moment du sinistre.

## **CHAPITRE V**

### **AIDE FINANCIÈRE POUR LES ORGANISMES AYANT PORTÉ AIDE ET ASSISTANCE**

38. Une aide financière est accordée à un organisme qui a engagé des dépenses additionnelles afin de porter aide et assistance aux sinistrés, si celles-ci ont été demandées ou agréées par le ministre. Le montant de l'aide financière accordée pour ces dépenses est égal aux sommes effectivement déboursées. Certaines exclusions sont toutefois prévues à l'appendice I.



Est également considérée comme un organisme aux fins de cet article une municipalité qui a apporté son aide à une municipalité sinistrée.

## CHAPITRE VI MODALITÉS DU VERSEMENT DE L'AIDE FINANCIÈRE

39. L'aide financière est versée aux sinistrés et aux organismes selon les modalités suivantes :

1<sup>o</sup> après analyse de la demande :

i. une avance peut être accordée à un particulier pour les travaux d'urgence, les travaux temporaires et les travaux de réparation à une résidence principale, et ce, jusqu'à concurrence de quatre-vingts pour cent (80 %) du montant estimé de l'aide financière pouvant être accordée pour l'ensemble de ces travaux;

si le montant estimé de l'aide financière pouvant être accordée pour ces travaux n'excède pas 50 000 \$, l'avance peut atteindre cent pour cent (100 %) du montant estimé de l'aide financière;

ii. une avance peut être accordée à un particulier pour les travaux de stabilisation de talus ou pour le déplacement de la résidence principale jusqu'à concurrence de quatre-vingts pour cent (80 %) du montant estimé de l'aide financière pouvant être accordée pour le déplacement ou la stabilisation;

iii. une avance peut être accordée à un particulier pour l'aide financière relative à l'hébergement, à l'habillement, au ravitaillement ou aux dommages aux biens meubles essentiels jusqu'à concurrence de cent pour cent (100 %) du montant estimé de cette aide financière;

iv. une avance peut être accordée à un particulier ou à un organisme pour tout autre objet pour lequel une aide financière est accordée, et ce, jusqu'à concurrence de cinquante pour cent (50 %) du montant estimé de cette aide financière;

v. une avance peut également être accordée à une municipalité jusqu'à concurrence de quatre-vingts pour cent (80 %) du montant estimé de l'aide financière pouvant lui être accordée;

le ministre peut déterminer toute autre condition au versement de l'avance;

2<sup>o</sup> lorsque les travaux sont complétés dans une proportion supérieure à celle correspondant à l'avance accordée, un paiement partiel ou final peut être versé, sur présentation et acceptation des pièces justificatives.

L'aide financière accordée aux sinistrés et aux organismes peut leur être versée conjointement avec une institution financière, un entrepreneur ou un fournisseur.

De plus, l'aide financière qui peut être accordée à titre d'allocation de départ est versée conjointement au sinistré et au créancier hypothécaire de l'immeuble, pour le montant correspondant au solde de la créance hypothécaire jusqu'à concurrence du montant de l'aide financière. Le sinistré ou l'organisme peut toutefois demander au ministre que le chèque soit fait à l'ordre du notaire qu'il désigne et qu'il soit déposé en fidécommiss.

## CHAPITRE VII DISPOSITIONS GÉNÉRALES

### AIDE OBTENUE D'UNE AUTRE SOURCE

40. Le versement de l'aide financière dans le cadre de ce programme est conditionnel à ce que le sinistré ou l'organisme s'engage à rembourser au gouvernement du Québec l'aide financière versée pour des dommages ou des mesures qui ont été ou seront l'objet d'une indemnisation provenant d'une compagnie d'assurances ou de toute autre source, sauf s'il s'agit d'une aide reçue à titre d'aide financière de premier recours pour l'hébergement temporaire, le ravitaillement ou l'habillement ou à titre de don de charité à la suite d'une collecte de fonds auprès du public.

Toutefois, un sinistré n'a pas à rembourser l'aide financière versée pour la portion non remboursée par sa compagnie d'assurances pour des dommages causés par les inondations puisque l'aide financière versée en vertu du présent programme peut couvrir cette portion. La franchise est exclue de l'aide financière pouvant être accordée.

### FAILLITE

41. Une personne ou un organisme en faillite ou qui a fait cession de ses biens n'est pas admissible à une aide financière en vertu de ce programme, sous réserve d'une proposition concordataire homologuée par le tribunal. La présente disposition ne s'applique pas à l'égard d'un particulier en ce qui concerne ses frais d'hébergement temporaire, de ravitaillement ou d'habillement et ses biens meubles essentiels.

### PRÉCARITÉ FINANCIÈRE

42. Advenant le cas où le sinistré est dans une situation financière précaire au moment du sinistre ou qu'il se retrouve en difficulté financière en raison du sinistre, sa participation financière et le montant déductible peuvent être annulés en tout ou en partie, après analyse de sa situation par le ministre.

**DROIT À LA RÉVISION**

43. Conformément à l'article 121 de la Loi sur la sécurité civile, le particulier, la municipalité et l'organisme ayant apporté aide et assistance aux sinistrés visés par une décision portant sur l'admissibilité à ce programme, sur le montant de l'aide accordée, sur une condition imposée en vertu de l'article 106 ou sur une répétition de l'indu peuvent, par écrit dans les deux (2) mois de la date où on les a avisés, en demander la révision sauf s'il s'agit d'une décision prise en vertu de l'article 113 de la Loi sur la sécurité civile. La demande de révision ne peut être refusée pour le motif qu'elle est hors délai si le demandeur démontre qu'il a été dans l'impossibilité d'agir plus tôt.

La révision est effectuée par une personne désignée à cette fin par le ministre. La demande de révision ne suspend pas l'exécution de la décision, à moins que la personne désignée pour la révision n'en décide autrement.

**RENSEIGNEMENTS**

44. Conformément à l'article 110 de la Loi sur la sécurité civile, le sinistré et l'organisme doivent fournir au ministre tous les documents, toutes les copies de documents et tous les renseignements dont ce dernier pourrait avoir besoin pour l'administration de ce programme. Ils doivent également permettre l'examen des lieux ou des biens concernés dans les meilleurs délais, et informer le ministre de tout changement dans leur situation susceptible d'influer sur leur admissibilité ou sur le montant de l'aide financière qui peut leur être accordé.

**AIDE FINANCIÈRE À TITRE PERSONNEL**

45. Conformément à l'article 115 de la Loi sur la sécurité civile, l'aide financière accordée en vertu de ce programme constitue un droit consenti à titre personnel sous réserve que le droit relatif à la résidence principale ou aux biens essentiels de cette résidence peut, en cas de décès de la personne qui était admissible à l'aide financière ou de son incapacité physique à maintenir ce domicile, être exercé par les personnes qui résidaient avec elle au moment du sinistre et qui héritent de ces biens ou maintiennent le domicile, selon le cas.

**AIDE FINANCIÈRE INCESSIBLE ET INSAISSISSABLE**

46. Conformément aux articles 116 et 117 de la Loi sur la sécurité civile, le droit à une aide financière en vertu de ce programme est incessible et l'aide financière accordée est insaisissable.

**RESPECT DES LOIS ET DES RÈGLEMENTS APPLICABLES**

47. Toute action prise par un sinistré ou un organisme pour mettre en œuvre l'une des mesures prévues dans le programme doit être faite conformément aux lois et aux règlements applicables.

**UTILISATION DE L'AIDE FINANCIÈRE**

48. Conformément à l'article 114 de la Loi sur la sécurité civile, l'aide financière accordée doit être utilisée exclusivement aux fins pour lesquelles elle est versée.

**RÉALISATION DES TRAVAUX OU REMPLACEMENT DES BIENS**

49. Le sinistré doit, selon le cas, compléter les travaux et procéder à la réparation ou au remplacement de ses biens endommagés faisant l'objet de l'aide financière dans les douze (12) mois suivant l'avis écrit établissant les dommages jugés admissibles ou suivant la date à laquelle le sinistré a signifié son choix, le cas échéant, au ministre relativement à l'imminence de submersion ou d'érosion. Ce délai ne pourra être prolongé que si le sinistré démontre qu'il a été dans l'impossibilité de s'y conformer.

**AIDE FINANCIÈRE INDÛMENT REÇUE**

50. Conformément à l'article 119 de la Loi sur la sécurité civile, le sinistré et l'organisme doivent rembourser au ministre les sommes qu'ils ont indûment reçues, sauf si celles-ci ont été versées par erreur administrative qu'ils ne pouvaient raisonnablement pas constater.

Ces sommes peuvent être recouvrées dans les trois (3) ans du versement ou, s'il y a eu mauvaise foi, dans les trois (3) ans de la connaissance de ce fait, mais jamais au-delà des quinze (15) ans qui suivent le versement.

**APPENDICE A****MESURES PRÉVENTIVES TEMPORAIRES ADMISSIBLES À UNE AIDE FINANCIÈRE****PARTIE 1  
POUR LES PARTICULIERS**

- 1° surélévation des meubles
- 2° déplacement des meubles à un étage supérieur
- 3° placardage des ouvertures
- 4° érection d'un remblai ou d'un enrochement de protection temporaire
- 5° creusement d'un fossé
- 6° préparation et installation de sacs de sable
- 7° surélévation des appareils mécaniques et électriques (ex. : fournaise, réservoirs à mazout et à eau chaude)

8<sup>o</sup> frais supplémentaires à la consommation usuelle d'électricité

D'autres mesures de même nature pourraient être admissibles si elles sont justifiées par des motifs de sécurité publique.

## **PARTIE 2 POUR LES MUNICIPALITÉS**

1<sup>o</sup> érection d'une digue, d'un remblai ou d'un enrochement de protection temporaire

2<sup>o</sup> installation d'un tuyau temporaire pour augmenter la capacité hydraulique lors d'une crue exceptionnelle d'un cours d'eau

3<sup>o</sup> creusage d'un fossé temporaire pour canaliser les eaux

4<sup>o</sup> creusage d'une tranchée pour dévier un cours d'eau menaçant un bien admissible au programme

5<sup>o</sup> fermeture d'une route

6<sup>o</sup> préparation et installation de sacs de sable

7<sup>o</sup> les travaux relatifs au dragage de sédiments d'un cours d'eau s'ils sont requis à des fins de sécurité publique et préalablement agréés par le ministre

8<sup>o</sup> les travaux relatifs à la stabilisation des berges d'un cours d'eau s'ils sont requis à des fins de sécurité publique et préalablement agréés par le ministre

D'autres mesures de même nature pourraient être admissibles si elles sont justifiées par des motifs de sécurité publique.

## **APPENDICE B**

### **BIENS MEUBLES ESSENTIELS DE QUALITÉ STANDARD**

#### **1. CUISINE ET SALLE À MANGER**

|   |          |
|---|----------|
| Cuisinière ou four et plaque de cuisson ..... | 650 \$   |
| Réfrigérateur.....                            | 1 000 \$ |
| Lave-vaisselle .....                          | 400 \$   |
| Table et quatre chaises.....                  | 800 \$   |

|   |        |
|---|--------|
| Chaise – Occupant permanent additionnel .....   | 125 \$ |
| Batterie de cuisine .....   | 200 \$ |
| Bouilloire .....  | 25 \$  |
| Cafetière électrique.....   | 30 \$  |
| Four micro-ondes.....   | 175 \$ |
| Grille-pain ou four grille-pain .....   | 30 \$  |
| Mélangeur, robot culinaire, batteur à main.....   | 60 \$  |
| Ustensiles et ustensiles de cuisine.....  | 200 \$ |
| Vaisselle .....   | 150 \$ |
| Aliments essentiels, produits ménagers<br>et personnels – 1 <sup>er</sup> occupant..... | 500 \$ |
| Aliments essentiels, produits ménagers<br>et personnels – Occupant additionnel .....    | 50 \$  |
| Poubelle intérieure.....  | 30 \$  |

#### **2. SALON OU SALLE FAMILIALE**

|   |          |
|---|----------|
| Mobilier de salon – Par salon ou salle familiale<br>(incluant notamment un divan, une causeuse,<br>un fauteuil, une table, une lampe) ..... | 1 600 \$ |
| Téléviseur – Par salon ou salle familiale.....  | 450 \$   |
| Meuble pour téléviseur – Par salon<br>ou salle familiale.....   | 150 \$   |

#### **3. CHAMBRE À COUCHER**

|   |        |
|---|--------|
| Mobilier de chambre (incluant notamment<br>une base de lit, un bureau, une table<br>de chevet, un miroir, une lampe)<br>– Par occupant .....                                    | 775 \$ |
| Matelas et sommier – Par occupant.....  | 475 \$ |
| Mobilier de chambre (incluant notamment<br>une base de lit, un bureau, une table de chevet,<br>un miroir, une lampe) – Par chambre qui n'est<br>pas occupée en permanence ..... | 775 \$ |
| Matelas et sommier – Par chambre qui n'est<br>pas occupée en permanence .....   | 475 \$ |

## 4. BUANDERIE ET SALLE DE BAIN

Laveuse ..... 800 \$

Sécheuse ..... 600 \$

## 5. DIVERS

Congélateur..... 460 \$

Ordinateur..... 800 \$

Mobilier d'ordinateur..... 200 \$

Livres et matériel nécessaires pour une personne  
étudiant à temps plein en cours d'année scolaire  
– Par personne ..... 300 \$Autres biens essentiels au travail d'une personne  
salariée – Par personne..... 1 000 \$

Articles pour enfants 0-3 ans ..... 300 \$

Équipements pour personne handicapée  
– Par personne ..... 500 \$

Déshumidificateur, humidificateur, ventilateur ..... 250 \$

Vêtements – Par occupant ..... 2 000 \$

Linge de maison (incluant notamment  
de la literie, des serviettes et du linge  
de cuisine) – Par occupant ..... 400 \$Rasoir électrique, séchoir à cheveux,  
fer à cheveux..... 150 \$

Aspirateur ..... 300 \$

Rideaux et stores – Par pièce essentielle..... 50 \$

Fer à repasser ..... 40 \$

Planche à repasser..... 30 \$

Téléphone..... 30 \$

Radio..... 40 \$

Outils d'entretien ..... 100 \$

Tondeuse ..... 250 \$

Poubelle extérieure ..... 100 \$

D'autres biens essentiels de qualité standard peuvent être admissibles jusqu'à concurrence d'une somme globale de 600 \$.

**APPENDICE C**

TRAVAUX D'URGENCE, TRAVAUX TEMPORAIRES  
ET COMPOSANTES ADMISSIBLES  
À UNE AIDE FINANCIÈRE POUR UNE  
RÉSIDENCE PRINCIPALE

**PARTIE 1**  
TRAVAUX D'URGENCE1<sup>o</sup> le pompage de l'eau2<sup>o</sup> la démolition3<sup>o</sup> la disposition des débris4<sup>o</sup> le nettoyage et les produits de nettoyage5<sup>o</sup> la désinfection6<sup>o</sup> l'extermination7<sup>o</sup> la décontamination8<sup>o</sup> la location de ventilateurs9<sup>o</sup> la location de shampooineuses10<sup>o</sup> la location de déshumidificateurs

11<sup>o</sup> la location d'aspirateurs de déchets solides et humides

D'autres travaux de même nature pourraient être admissibles s'ils sont justifiés par des motifs de sécurité publique.

**PARTIE 2**  
TRAVAUX TEMPORAIRES

— Rétablir temporairement l'électricité dans la résidence, refaire l'isolation minimalement et placarder les ouvertures afin que la résidence soit habitable avant que des travaux permanents soient effectués.

D'autres travaux de même nature pourraient être admissibles s'ils sont justifiés par des motifs de sécurité publique.

**PARTIE 3**  
COMPOSANTES ADMISSIBLES

## 1. STRUCTURE ET BÉTON

Les fondations, les semelles, les piliers de soutien, les murs porteurs, les dalles de béton, les drains français, la charpente, les abris d'auto et les garages faisant partie intégrante de la structure de la résidence principale, ainsi que les entrées de sous-sol.

## 2. MURS EXTÉRIEURS

Le revêtement extérieur et les cheminées.

## 3. TOITURES

Les matériaux de recouvrement.

## 4. GALERIES

Les galeries extérieures (dimension maximum admissible de 4 pi x 6 pi) donnant accès aux deux entrées principales, incluant les marches et la main courante.

## 5. OUVERTURES

Les portes extérieures et les fenêtres.

## 6. ISOLATION

L'isolation de la structure, des murs et des faux planchers des pièces essentielles.

## 7. ÉLECTRICITÉ

L'entrée, les systèmes et les raccords électriques.

## 8. PLOMBERIE

La tuyauterie, les raccords d'égouts, les raccords d'eau et les appareils sanitaires.

## 9. PLANCHERS

Les faux planchers et les recouvrements de sol fixes des pièces essentielles.

## 10. MURS INTÉRIEURS DES PIÈCES ESSENTIELLES

Le placoplâtre, le plâtrage et la peinture des murs, les moulures de bas de murs et les portes intérieures.

## 11. ARMOIRES ET MEUBLES-LAVABOS DES PIÈCES ESSENTIELLES

Le comptoir, les tiroirs, les tablettes, les armoires et les panneaux.

## 12. ESCALIERS INTÉRIEURS

Les limons, les marches, les contremarches et la main courante.

## 13. CHAUFFAGE ET VENTILATION

Les systèmes de chauffage principal et d'appoint (notamment un poêle à bois), incluant les conduits, le bois de chauffage, l'échangeur d'air et ses conduits, les raccords au gaz naturel et le réservoir.

## 14. ÉQUIPEMENT

Les pompes et les puits de captation, les fosses septiques, les champs d'évacuation, les systèmes d'approvisionnement en eau potable, les systèmes de filtration et de traitement d'eau potable, les réservoirs à eau chaude et les équipements pour personnes handicapées.

## 15. AUTRES

D'autres composantes pourraient être admissibles si elles sont essentielles.

## APPENDICE D

### DÉPENSES ET TRAVAUX ADMISSIBLES LORS DU DÉPLACEMENT D'UNE RÉSIDENCE PRINCIPALE

1<sup>o</sup> l'achat d'un terrain : l'aide financière allouée pour l'achat du terrain ne peut excéder l'évaluation municipale uniformisée de l'ancien terrain

2<sup>o</sup> les frais notariaux liés à l'achat du nouveau terrain

3<sup>o</sup> le certificat de localisation du nouveau terrain

4<sup>o</sup> les frais engagés pour une expertise lorsque la résidence est déplacée sur le même terrain

5<sup>o</sup> les coûts des travaux nécessaires pour permettre un accès minimal et sécuritaire à la résidence principale

6<sup>o</sup> les travaux de terrassement requis pour que la résidence soit conforme à la réglementation municipale applicable, ou, en l'absence d'une telle réglementation, pour assurer le ruissellement des eaux de surface

7<sup>o</sup> l'aménagement paysager du terrain sur lequel la résidence est déplacée : l'aide financière allouée pour cet aménagement ne peut excéder 5 000 \$

8<sup>o</sup> les permis requis par la réglementation ou la législation applicable relative au transport de la résidence et à son installation sur le site d'accueil

9<sup>o</sup> le transport de la résidence et de ses dépendances, lorsqu'elles font partie intégrante de la structure initiale, incluant les débranchements, le soulèvement, le chargement, la signalisation et le déplacement des câbles (ex. : Hydro-Québec, Bell Canada, câblodistribution)

10° la démolition et la reconstruction d'une cheminée de maçonnerie, si elle ne peut être déplacée avec la résidence principale

11° les nouvelles fondations, incluant l'excavation, le remblayage et la disposition des matériaux excavés

12° l'installation de la résidence sur les nouvelles fondations, incluant les raccordements aux réseaux d'aqueduc et d'égout, d'électricité, de plomberie et de téléphone, y compris l'achat des matériaux requis à cette fin

13° l'enlèvement et la réinstallation des escaliers et des galeries des deux entrées principales

14° l'isolation du sous-sol et la finition des pièces essentielles au sous-sol, si ces pièces étaient déjà aménagées avant le déplacement de la résidence; on entend par pièces essentielles notamment un salon, une cuisine, une salle à manger, deux salles de bain, une salle de lavage, les chambres, un bureau ainsi qu'une salle familiale

15° la réinstallation du système de chauffage principal et d'appoint

16° l'installation septique et le puits artésien, si la résidence principale ne peut être raccordée aux réseaux municipaux

17° la réparation des murs extérieurs de façon à empêcher les infiltrations d'eau et les pertes de chaleur découlant de bris occasionnés par le déplacement de la résidence

18° la réparation des fissures aux murs intérieurs causées directement par le déplacement de la résidence

19° le droit de mutation

D'autres dépenses ou travaux de même nature pourraient être admissibles s'ils sont nécessaires au déplacement de la résidence principale.

## APPENDICE E

### DÉPENSES ET TRAVAUX EXCLUS DANS LE CAS DE TRAVAUX DE STABILISATION DE TERRAIN OU DU DÉPLACEMENT D'UNE RÉSIDENCE PRINCIPALE

1° les dommages à tout bien causés directement ou indirectement par les travaux de déplacement ou de démolition des fondations de la résidence, de même que tout autre dommage attribuable à ces travaux ou à l'instabilité du terrain, à l'exception des bris aux murs extérieurs et des fissures aux murs intérieurs occasionnés par le déplacement de la résidence et mentionnés à l'appendice D de ce programme

2° la perte de terrain et les dommages au terrain ainsi qu'aux ouvrages conçus pour le protéger, sous réserve des dommages à l'aménagement paysager expressément visés par le présent programme

3° les dommages à un escalier donnant accès au rivage ou à une rampe de mise à l'eau

4° les dommages aux clôtures

5° les dommages à une piscine ou à d'autres installations ou équipements récréatifs

6° les dommages à un abri d'auto, à un garage et aux autres dépendances ne faisant pas partie intégrante de la résidence

7° le transport ou la démolition des immeubles jugés non essentiels, tels un garage, une remise ou une piscine

8° les dommages à un patio, à une serre, et autres appendices, sauf si ces appendices font partie intégrante de la structure de la résidence

9° les ouvrages se rapportant à la décoration intérieure

10° la finition des pièces non essentielles

11° l'aménagement de l'ancien terrain

12° les honoraires d'architecte

13° les frais pour soumission

14° la perte de revenu

15° la perte de la valeur marchande d'un bien

16° tous frais découlant d'un préjudice physique ou psychologique lié directement ou indirectement à l'évacuation et au sauvetage de la résidence

17° les dommages à toute infrastructure municipale

Toutes les autres dépenses ou tous les autres travaux sont exclus s'ils ne sont pas nécessaires à la stabilisation de terrain ou au déplacement de la résidence.

## APPENDICE F

### MESURES D'INTERVENTION ET DE RÉTABLISSEMENT ADMISSIBLES À UNE AIDE FINANCIÈRE POUR UNE MUNICIPALITÉ

1° établissement et opération d'un centre d'hébergement et remise en état des lieux



- 2° évacuation et sauvetage des personnes sinistrées
- 3° signalisation d'urgence
- 4° surveillance essentielle lors ou à la suite du sinistre
- 5° établissement et opération d'un centre des opérations d'urgence et remise en état des lieux
- 6° mesures liées aux communications
- 7° utilisation de main-d'œuvre additionnelle et heures supplémentaires d'employés réguliers
- 8° utilisation de machinerie, d'équipement et d'outillage municipaux (seulement les frais variables sont admissibles)
- 9° location de machinerie, d'équipement et d'outillage et frais liés à leur utilisation
- 10° éclairage d'urgence
- 11° achat, transport et distribution de matériel et de denrées de première nécessité
- 12° émondage des arbres à des fins sécuritaires
- 13° nettoyage des débris et des décombres
- 14° rétablissement temporaire de sites vitaux (eau potable, communication, électricité, gaz naturel, autres)
- 15° fermeture de l'alimentation en électricité, en gaz naturel
- 16° enlèvement supplémentaire des déchets et enfouissement de ces derniers
- 17° construction et installation d'infrastructures temporaires, notamment :
  - i. chemin de contournement
  - ii. pont et ponceau
  - iii. digue
  - iv. tranchée
  - v. système d'aqueduc et d'égout
  - vi. exhaussement temporaire d'un chemin pour l'accès à des biens essentiels

18° frais notariaux liés à l'acquisition du terrain d'un particulier ayant opté pour l'allocation de départ ou le déplacement de la résidence principale

19° les travaux relatifs au dragage de sédiments d'un cours d'eau s'ils sont requis à des fins de sécurité publique et préalablement agréés par le ministre

20° les travaux relatifs à la stabilisation des berges d'un cours d'eau s'ils sont requis à des fins de sécurité publique et préalablement agréés par le ministre

D'autres dépenses de même nature pourraient être admissibles si elles sont justifiées par des motifs de sécurité publique.

## APPENDICE G

### DOMMAGES AUX BIENS ET DÉPENSES ADMISSIBLES À UNE AIDE FINANCIÈRE POUR LES MUNICIPALITÉS

#### DOMMAGES AUX BIENS

Sont admissibles les dommages aux biens essentiels de la municipalité, notamment les biens relatifs :

1° à un bâtiment ou une infrastructure essentiels ou à une section de bâtiment ou d'une infrastructure essentielle

2° à un chemin, dont elle est responsable de l'entretien, incluant les trottoirs, les ponts et les ponceaux, menant à des résidences principales ou à un bâtiment essentiel d'une entreprise ou de la municipalité

3° aux infrastructures des égouts sanitaires, pluviaux et unitaires

4° au système d'alimentation en eau potable

5° à un barrage ou à une digue nécessaire à la fourniture d'un service essentiel à la communauté ou à la protection d'un bien essentiel

6° à un véhicule, à de la machinerie ou à de l'équipement municipal lorsque le dommage a été occasionné par l'application des mesures préventives temporaires ou des mesures d'intervention et de rétablissement

#### DÉPENSES

Les dépenses suivantes sont admissibles à une aide financière :

1° achat des matériaux nécessaires à la remise en état des biens essentiels



2° travaux nécessaires à la stabilisation d'un bien essentiel

3° frais variables liés à l'utilisation de la machinerie, d'équipements et d'outillage municipaux

4° location de machinerie, d'équipements et d'outillage et frais liés à leur utilisation

5° nettoyage des routes, des fossés et des ponceaux

6° dépenses additionnelles liées à la main-d'œuvre

D'autres dépenses de même nature pourraient être admissibles.

## APPENDICE H

### TRAVAUX D'URGENCE, TRAVAUX TEMPORAIRES ET COMPOSANTES ADMISSIBLES À UNE AIDE FINANCIÈRE POUR LE BÂTIMENT ESSENTIEL D'UNE MUNICIPALITÉ

#### PARTIE 1

##### TRAVAUX D'URGENCE

1° le pompage de l'eau

2° la démolition

3° la disposition des débris

4° le nettoyage et les produits de nettoyage

5° la désinfection

6° l'extermination

7° la décontamination

8° la location de ventilateurs

9° la location de shampooineuses

10° la location de déshumidificateurs

11° la location d'aspirateurs de déchets solides et humides

12° les travaux relatifs au dragage de sédiments d'un cours d'eau s'ils sont requis à des fins de sécurité publique et préalablement agréés par le ministre

13° les travaux relatifs à la stabilisation des berges d'un cours d'eau s'ils sont requis à des fins de sécurité publique et préalablement agréés par le ministre

D'autres travaux de même nature pourraient être admissibles s'ils sont justifiés par des motifs de sécurité publique.

#### PARTIE 2

##### TRAVAUX TEMPORAIRES

1° rétablir temporairement l'électricité dans les bâtiments essentiels, refaire l'isolation minimalement et placarder les ouvertures afin que les bâtiments essentiels soient fonctionnels avant que des travaux permanents soient effectués

2° les travaux relatifs au dragage de sédiments d'un cours d'eau s'ils sont requis à des fins de sécurité publique et préalablement agréés par le ministre

3° les travaux relatifs à la stabilisation des berges d'un cours d'eau s'ils sont requis à des fins de sécurité publique et préalablement agréés par le ministre

D'autres travaux de même nature pourraient être admissibles s'ils sont justifiés par des motifs de sécurité publique.

#### PARTIE 3

##### COMPOSANTES ADMISSIBLES

###### 1. STRUCTURE ET BÉTON

Les fondations, les semelles, les piliers de soutien, les murs porteurs, les dalles de béton, les drains français, la charpente, les abris d'auto et les garages, ainsi que les entrées de sous-sol.

###### 2. MURS EXTÉRIEURS

Le revêtement extérieur et les cheminées.

###### 3. TOITURES

Les matériaux de recouvrement.

###### 4. GALERIES

Les galeries existantes donnant accès aux entrées, incluant les marches et la main courante.

###### 5. OUVERTURES

Les portes extérieures et les fenêtres.

###### 6. ISOLATION

L'isolation de la structure, des murs et des faux planchers.

## 7. ÉLECTRICITÉ

L'entrée, les systèmes et les raccords électriques.

## 8. PLOMBERIE

La tuyauterie, les raccords d'égouts, les raccords d'eau et les appareils sanitaires.

## 9. PLANCHERS

Les faux planchers et les recouvrements de sol fixes.

## 10. MURS INTÉRIEURS

Le placoplâtre, le plâtrage et la peinture des murs, les moulures de bas de murs et les portes intérieures.

## 11. ARMOIRES ET MEUBLES-LAVABOS

Le comptoir, les tiroirs, les tablettes, les armoires et les panneaux.

## 12. ESCALIERS INTÉRIEURS

Les limons, les marches, les contremarches et la main courante.

## 13. CHAUFFAGE ET VENTILATION

Les systèmes de chauffage principal et d'appoint (notamment un poêle à bois), incluant les conduits, le réservoir, l'échangeur d'air et ses conduits, le système de climatisation et les raccords au gaz naturel.

## 14. ÉQUIPEMENT

Les pompes et les puits de captation, les fosses septiques, les champs d'évacuation, les systèmes d'approvisionnement en eau potable, les systèmes de filtration et de traitement d'eau potable, les réservoirs à eau chaude et les équipements pour personnes handicapées.

## 15. AUTRES

D'autres composantes pourraient être admissibles si elles sont essentielles.

**APPENDICE I****AUTRES EXCLUSIONS****POUR LES SINISTRÉS ET LES ORGANISMES**

Sont expressément exclus de ce programme :

- 1<sup>o</sup> la franchise d'une assurance
- 2<sup>o</sup> les dommages aux automobiles et aux véhicules récréatifs
- 3<sup>o</sup> la perte de revenu

4<sup>o</sup> la perte de valeur marchande d'un bien

5<sup>o</sup> la perte de terrain

6<sup>o</sup> les pertes et les dommages dont un sinistré ou un organisme est responsable

7<sup>o</sup> les mesures d'urgence, les mesures préventives temporaires, les mesures d'intervention et de rétablissement, ainsi que les dommages aux biens essentiels qui ont fait ou pourraient faire l'objet d'une aide financière en vertu d'un programme existant établi sous le régime d'une autre loi, d'un programme du gouvernement fédéral, d'organismes publics ou communautaires ou d'associations sans but lucratif, sous réserve du deuxième alinéa de l'article 40

8<sup>o</sup> les articles de sport et de loisir, les jouets, les bibelots, les objets d'art, les articles de décoration, les bijoux, les antiquités

9<sup>o</sup> les intérêts sur les obligations financières contractées en raison du sinistre

10<sup>o</sup> l'achat de nouveau matériel ou de nouveaux équipements réutilisables

**POUR LES MUNICIPALITÉS :**

1<sup>o</sup> les dommages aux chemins appartenant à une municipalité, et à ceux dont elle est responsable de l'entretien qui donnent accès uniquement à des propriétés qui ne sont pas des résidences principales, à des installations récréatives qui n'appartiennent pas à la municipalité, à des zones de villégiature qui n'appartiennent pas à la municipalité, à des zones forestières ou des zones minières, de même qu'à des territoires appartenant à un organisme public ou parapublic

2<sup>o</sup> les dommages aux clôtures, sauf si elles sont essentielles à la sécurité des personnes

3<sup>o</sup> les dommages à un boisé, à une plantation d'arbres ou à tout équipement ou infrastructure liés à leur exploitation

**POUR LES PARTICULIERS**

Sont expressément exclus de ce programme :

1<sup>o</sup> les dommages à un bâtiment autre qu'une résidence principale, notamment à un chalet et à tout bâtiment utilisé par le particulier à des fins récréatives

2<sup>o</sup> les dommages à un abri d'auto, à un garage et à d'autres dépendances non essentielles ou ne faisant pas partie intégrante de la structure de la résidence principale

3° la perte d'animaux et tous les frais résultant d'une maladie ou d'une blessure subie par un animal

4° les dommages à un boisé, à une plantation d'arbres et à tout équipement ou infrastructure liés à leur exploitation

5° les dommages à une piscine ou à d'autres installations ou équipements récréatifs

6° les dommages aux vêtements de luxe et aux appareils de climatisation

7° les frais d'expertise, à l'exception de ceux pour lesquels une aide financière est expressément prévue par le présent programme

8° les dommages au terrain ainsi qu'aux ouvrages conçus pour le protéger de façon permanente, sous réserve des dommages à l'aménagement paysager expressément visés par le présent programme

9° les dommages aux digues et aux barrages

10° les dommages aux clôtures

11° les dépenses relatives au nettoyage d'un cours d'eau

## ANNEXE II

| Municipalité                               | Désignation  |
|--|--------------|
| <b>Région 02 — Saguenay–Lac-Saint-Jean</b> |              |
| Saguenay                                   | Ville        |
| Saint-David-de-Falardeau                   | Municipalité |
| <b>Région 03 — Capitale-Nationale</b>      |              |
| Château-Richer                             | Ville        |
| L'Ange-Gardien                             | Municipalité |
| Québec                                     | Ville        |
| Saint-Joachim                              | Paroisse     |
| Stoneham-et-Tewkesbury                     | Cantons unis |
| 68205                                      |              |

Gouvernement du Québec

## Décret 264-2018, 14 mars 2018

CONCERNANT l'autorisation à la Société des Traversiers du Québec d'acquérir, par expropriation, certains biens pour l'amélioration des infrastructures du site de la gare fluviale de la traverse Sorel-Tracy–Saint-Ignace-de-Loyola, située sur le territoire de la municipalité de Saint-Ignace-de-Loyola

ATTENDU QUE, en vertu de l'article 3 de la Loi sur la Société des Traversiers du Québec (chapitre S-14), la Société des Traversiers du Québec a notamment pour objet de fournir des services de transport par traversier entre les rives des fleuves, rivières et lacs qui sont situés dans le Québec et d'acquérir les biens nécessaires à ces services;

ATTENDU QUE la Société des Traversiers du Québec souhaite améliorer les infrastructures du site de la gare fluviale de la traverse Sorel-Tracy–Saint-Ignace-de-Loyola, située sur le territoire de la municipalité de Saint-Ignace-de-Loyola;

ATTENDU QUE, en vertu de l'article 15 de cette loi, la Société des Traversiers du Québec peut, avec l'autorisation du gouvernement, acquérir par voie d'expropriation tout immeuble, partie d'immeuble ou droit réel dont elle a besoin pour la réalisation de ses objets, y compris tout immeuble, partie d'immeuble ou droit réel consacré à un usage public ou non susceptible d'expropriation en vertu d'une loi générale ou spéciale;

ATTENDU QUE, en vertu de l'article 36 de la Loi sur l'expropriation (chapitre E-24), toute expropriation doit être décidée ou, suivant le cas, autorisée préalablement par le gouvernement aux conditions qu'il détermine;

IL EST ORDONNÉ, en conséquence, sur la recommandation du ministre des Transports, de la Mobilité durable et de l'Électrification des transports :

QUE la Société des Traversiers du Québec soit autorisée à acquérir, par expropriation, certains biens pour l'amélioration des infrastructures du site de la gare fluviale de la traverse Sorel-Tracy–Saint-Ignace-de-Loyola, située sur le territoire de la municipalité de Saint-Ignace-de-Loyola, dans la circonscription électorale de Berthier, selon le plan préparé par monsieur Guillaume Thériault, arpenteur-géomètre, en date du 10 novembre 2017, sous le numéro 2390 de ses minutes;

QUE les dépenses inhérentes au projet soient payées sur le budget de la Société des Traversiers du Québec.

*Le greffier du Conseil exécutif,*  
ANDRÉ FORTIER

68206

Gouvernement du Québec

## Décret 265-2018, 14 mars 2018

CONCERNANT le versement d'une subvention d'un montant maximal de 3 000 000 \$ à la Commission des normes, de l'équité, de la santé et de la sécurité du travail au cours de l'exercice financier 2017-2018, pour ses exercices financiers 2018, 2019 et 2020

ATTENDU QUE la Commission des normes, de l'équité, de la santé et de la sécurité du travail est une personne morale instituée en vertu des articles 137 et 138 de la Loi sur la santé et la sécurité du travail (chapitre S-2.1);

ATTENDU QUE la Commission des normes, de l'équité, de la santé et de la sécurité du travail a pour mission de faire la promotion des droits et des obligations en matière de travail et d'en assurer le respect, et ce, tant auprès des travailleurs que des employeurs du Québec;

ATTENDU QUE, lors du Forum sur les agressions et le harcèlement sexuels tenu le 14 décembre 2017, le gouvernement a annoncé une aide financière supplémentaire afin de renforcer ou de mettre en place des mesures liées à la prévention des agressions et du harcèlement sexuels;

ATTENDU QUE la mise en place du Programme d'aide à la sensibilisation des salariés et des travailleurs autonomes, incluant les artistes et les travailleurs culturels, en matière de harcèlement sexuel a été confiée à la Commission des normes, de l'équité, de la santé et de la sécurité du travail;

ATTENDU QU'il y a lieu d'autoriser la ministre responsable du Travail à verser une subvention d'un montant maximal de 3 000 000 \$ à la Commission des normes, de l'équité, de la santé et de la sécurité du travail au cours de l'exercice financier 2017-2018, pour ses exercices financiers 2018, 2019 et 2020, afin de permettre la mise en place du Programme d'aide à la sensibilisation des salariés et des travailleurs autonomes, incluant les artistes et les travailleurs culturels, en matière de harcèlement sexuel;

ATTENDU QU'en vertu du paragraphe *a* de l'article 3 du Règlement sur la promesse et l'octroi de subventions (chapitre A-6.01, r. 6) tout octroi et toute promesse de subvention doivent être soumis à l'approbation préalable du gouvernement, sur recommandation du Conseil du trésor, lorsque le montant de cet octroi ou de cette promesse est égal ou supérieur à 1 000 000 \$;

IL EST ORDONNÉ, en conséquence, sur la recommandation de la ministre responsable du Travail :

QUE la ministre responsable du Travail soit autorisée à verser une subvention d'un montant maximal de 3 000 000 \$ à la Commission des normes, de l'équité, de la santé et de la sécurité du travail au cours de l'exercice financier 2017-2018, pour ses exercices financiers 2018, 2019 et 2020, afin de permettre la mise en place du Programme d'aide à la sensibilisation des salariés et des travailleurs autonomes, incluant les artistes et les travailleurs culturels, en matière de harcèlement sexuel.

*Le greffier du Conseil exécutif,*  
ANDRÉ FORTIER

68207

Gouvernement du Québec

## Décret 266-2018, 14 mars 2018

CONCERNANT le renouvellement du mandat de certains membres du Tribunal administratif du travail

ATTENDU QUE le premier alinéa de l'article 58 de la Loi instituant le Tribunal administratif du travail (chapitre T-15.1) prévoit notamment que le mandat d'un membre du Tribunal administratif du travail est renouvelé pour cinq ans à moins que le membre ne demande qu'il en soit autrement et qu'il notifie sa décision au ministre au plus tard trois mois avant l'expiration de son mandat;

ATTENDU QUE le deuxième alinéa de l'article 58 de cette loi prévoit qu'une dérogation à la durée du mandat ne peut valoir que pour une durée fixe de moins de cinq ans déterminée par l'acte de renouvellement et, hormis le cas où le membre en fait la demande pour des motifs sérieux, que lorsque des circonstances particulières indiquées dans l'acte de renouvellement l'exigent;

ATTENDU QUE l'article 59 de cette loi prévoit que le renouvellement du mandat d'un membre est examiné suivant la procédure établie par règlement du gouvernement et qu'un tel règlement peut notamment fixer la composition des comités et le mode de nomination de leurs membres, lesquels ne doivent pas faire partie de l'Administration gouvernementale au sens de la Loi sur l'administration publique (chapitre A-6.01), ni la représenter;

ATTENDU QUE l'article 62 de la Loi instituant le Tribunal administratif du travail prévoit que le gouvernement fixe, conformément au règlement édicté en application de l'article 61 de cette loi, la rémunération, les avantages sociaux et les autres conditions de travail des membres de ce Tribunal;

ATTENDU QUE le premier alinéa de l'article 258 du chapitre 15 des lois de 2015 prévoit que le mandat des commissaires de la Commission des lésions professionnelles et de la Commission des relations du travail est, pour la durée non écoulée de celui-ci, poursuivi à titre de membre du Tribunal administratif du travail;

ATTENDU QUE le premier alinéa de l'article 266 du chapitre 15 des lois de 2015 prévoit notamment que les commissaires qui deviennent membres du Tribunal administratif du travail par application de l'article 258 conservent la rémunération qu'ils recevaient le 31 décembre 2015;

ATTENDU QUE conformément à l'article 26 du Règlement sur la procédure de recrutement et de sélection des personnes aptes à être nommées membres du Tribunal administratif du travail et sur celle de renouvellement du mandat de ces membres (chapitre T-15.1, r. 1), le secrétaire général associé responsable des emplois supérieurs au ministère du Conseil exécutif a formé des comités pour examiner le renouvellement du mandat de notamment M<sup>es</sup> Christian Drolet, avocat à la retraite, Annie Laprade, Yves Lemieux, Carole Lessard, Jean Paquette, Jean-Luc Rivard, Nancy St-Laurent et Lyne Thériault ainsi que madame Francine Juteau et monsieur Alain Tremblay comme membres du Tribunal administratif du travail;

ATTENDU QUE ces comités ont transmis leurs recommandations au secrétaire général associé aux emplois supérieurs et à la ministre responsable du Travail;

ATTENDU QU'il y a lieu de renouveler le mandat de M<sup>es</sup> Christian Drolet, avocat à la retraite, Annie Laprade, Yves Lemieux, Carole Lessard, Jean Paquette, Jean-Luc Rivard, Nancy St-Laurent et Lyne Thériault ainsi que madame Francine Juteau et monsieur Alain Tremblay comme membres du Tribunal administratif du travail;

ATTENDU QUE M<sup>e</sup> Yves Lemieux a demandé que son mandat soit renouvelé pour une durée moindre que cinq ans;

IL EST ORDONNÉ, en conséquence, sur la recommandation de la ministre responsable du Travail :

QUE M<sup>e</sup> Jean Paquette soit nommé de nouveau membre du Tribunal administratif du travail pour un mandat de cinq ans à compter du 25 novembre 2017;

QUE les personnes suivantes soient nommées de nouveau membres du Tribunal administratif du travail pour un mandat de cinq ans à compter du 19 août 2018 :

- M<sup>e</sup> Annie Laprade;
- M<sup>e</sup> Nancy St-Laurent;
- M<sup>e</sup> Lyne Thériault;

QUE M<sup>e</sup> Yves Lemieux soit nommé de nouveau membre du Tribunal administratif du travail pour un mandat débutant le 26 août 2018 et se terminant le 25 janvier 2023;

QUE les personnes suivantes soient nommées de nouveau membres du Tribunal administratif du travail pour un mandat de cinq ans à compter du 31 août 2018 :

- madame Francine Juteau;
- M<sup>e</sup> Carole Lessard;
- M<sup>e</sup> Jean-Luc Rivard;
- monsieur Alain Tremblay;

QUE M<sup>e</sup> Christian Drolet, avocat à la retraite, soit nommé de nouveau membre du Tribunal administratif du travail pour un mandat de cinq ans à compter du 3 septembre 2018;

QUE M<sup>es</sup> Carole Lessard et Jean-Luc Rivard ainsi que madame Francine Juteau et monsieur Alain Tremblay continuent d'être en congé sans solde total du ministère du Travail, de l'Emploi et de la Solidarité sociale.

*Le greffier du Conseil exécutif,*  
ANDRÉ FORTIER

68208

Gouvernement du Québec

## **Décret 267-2018, 14 mars 2018**

CONCERNANT la désignation de M<sup>e</sup> Philippe-André Tessier, vice-président de la Commission des droits de la personne et des droits de la jeunesse, comme remplaçant de la présidente

ATTENDU QUE l'article 67 de la Charte des droits et libertés de la personne (chapitre C-12) prévoit que d'office, le vice-président de la Commission des droits de la personne et des droits de la jeunesse désigné par le gouvernement remplace temporairement le président en cas d'absence ou d'empêchement de celui-ci ou de vacance de sa fonction;

ATTENDU QUE le 7 février 2017, M<sup>e</sup> Tamara Thermitus a été nommée par l'Assemblée nationale membre et présidente de la Commission des droits de la personne et des droits de la jeunesse à compter du 20 février 2017, qu'elle est absente et qu'il y a lieu de pourvoir à son remplacement de façon intérimaire;

ATTENDU QUE le 7 décembre 2017, M<sup>e</sup> Philippe-André Tessier a été nommé par l'Assemblée nationale membre et vice-président de la Commission des droits de la personne et des droits de la jeunesse et qu'il y a lieu de le désigner pour remplacer temporairement la présidente;

IL EST ORDONNÉ, en conséquence, sur la recommandation de la ministre de la Justice :

QUE M<sup>e</sup> Philippe-André Tessier, membre et vice-président de la Commission des droits de la personne et des droits de la jeunesse, soit désigné à compter des présentes pour remplacer la présidente durant son absence.

*Le greffier du Conseil exécutif,*  
ANDRÉ FORTIER

68215

Gouvernement du Québec

## Décret 285-2018, 21 mars 2018

CONCERNANT l'autorisation au ministre des Transports, de la Mobilité durable et de l'Électrification des transports de conclure une entente concernant la gestion et la réalisation d'un projet de Réseau express métropolitain

ATTENDU QUE, en vertu du premier alinéa de l'article 88.10 de la Loi sur les transports (chapitre T-12), le ministre des Transports, de la Mobilité durable et de l'Électrification des transports peut, avec l'autorisation du gouvernement et aux conditions que celui-ci détermine dans chaque cas, conclure une entente avec la Caisse de dépôt et placement du Québec concernant la gestion et la réalisation d'un projet ayant pour objet une nouvelle infrastructure de transport collectif;

ATTENDU QUE, en vertu du deuxième alinéa de cet article, le gouvernement définit les besoins à combler et les objectifs d'intérêt public concernant le projet et autorise la solution à mettre en œuvre parmi les différentes options proposées par la Caisse;

ATTENDU QUE la Caisse de dépôt et placement du Québec a proposé le projet de Réseau électrique métropolitain, désormais désigné le Réseau express métropolitain;

ATTENDU QUE, dans le Plan économique du Québec 2017-2018, le gouvernement a annoncé son appui à la réalisation de ce projet;

ATTENDU QUE, en vertu de l'article 88.15 de la Loi sur les transports, une référence à la Caisse de dépôt et placement du Québec, dans la section IX.3 de cette loi, est également une référence à une filiale en propriété exclusive au sens du cinquième alinéa de l'article 4 de la Loi sur la Caisse de dépôt et placement du Québec (chapitre C-2) et qui est visée au paragraphe *a.1* du premier alinéa de l'article 31 ou au troisième alinéa de l'article 32 de cette loi;

ATTENDU QUE CDPQ Infra inc., InfraMTL inc. et Réseau express métropolitain inc. sont des filiales visées à l'article 88.15 de la Loi sur les transports;

ATTENDU QUE, en vertu des articles 2 à 4 de la Loi concernant le Réseau électrique métropolitain (chapitre R-25.02), une société en commandite peut être partie à une entente conclue en vertu de l'article 88.10 de la Loi sur les transports, pourvu qu'au moment de la conclusion de l'entente elle soit une société en commandite constituée entre un seul commandité et un seul commanditaire qui, chacun, est une filiale visée à l'article 88.15 de la Loi sur les transports et que la Caisse de dépôt et placement du Québec ou toute autre filiale visée à l'article 88.15 de la Loi sur les transports y soit également partie;

ATTENDU QUE Projet REM s.e.c. est une société en commandite visée aux articles 3 et 4 de la Loi concernant le Réseau électrique métropolitain;

IL EST ORDONNÉ, en conséquence, sur la recommandation du ministre des Transports, de la Mobilité durable et de l'Électrification des transports, du ministre des Finances et du ministre responsable de l'Administration gouvernementale et de la Révision permanente des programmes et président du Conseil du trésor :

QUE le ministre des Transports, de la Mobilité durable et de l'Électrification des transports soit autorisé à conclure une entente concernant la gestion et la réalisation du projet de Réseau express métropolitain avec CDPQ Infra inc., InfraMTL inc., Réseau express métropolitain inc. et Projet REM s.e.c., laquelle sera substantiellement conforme au projet d'entente joint à la recommandation ministérielle du présent décret;

QUE soit autorisée la mise en œuvre du projet de Réseau express métropolitain tel que proposé par la Caisse de dépôt et placement du Québec;

QUE les besoins à combler et les objectifs d'intérêt public de ce projet soient ceux définis à l'annexe « A » du présent décret, laquelle sera également l'annexe « A » du projet d'entente joint à la recommandation ministérielle du présent décret;



QUE la description du projet soit celle apparaissant à l'annexe «B» du présent décret, laquelle sera également l'annexe «B» du projet d'entente joint à la recommandation ministérielle du présent décret;

*Le greffier du Conseil exécutif,*  
ANDRÉ FORTIER

## ANNEXE A

### BESOINS À COMBLER ET OBJECTIFS D'INTÉRÊT PUBLIC DU PROJET DE RÉSEAU EXPRESS MÉTROPOLITAIN

#### Transport collectif

— Augmenter l'offre de transport collectif dans la région métropolitaine de Montréal;

— Améliorer la rapidité, le confort et la fiabilité des déplacements en transport collectif dans la région métropolitaine de Montréal;

— Contribuer à la diminution ou au ralentissement de l'augmentation de la congestion routière;

— Relier à la fois la Rive-Sud, le centre-ville de Montréal, l'aéroport international de Montréal, l'Ouest-de-l'Île et la Rive-Nord;

— Arrimer le transport collectif vers ou en provenance de la Rive-Sud avec le nouveau pont Champlain;

— Augmenter le service de transport collectif sur la ligne Deux-Montagnes tout en améliorant la sécurité dans le tunnel sous le Mont-Royal;

— Assurer des connexions avec les réseaux existants du métro de Montréal, des trains de banlieue et des autobus;

— Répondre de façon optimale aux besoins des usagers;

— Offrir un service continu aux usagers (7 jours sur 7);

— Assurer l'accessibilité universelle pour l'ensemble des stations de transport collectif;

— S'assurer du fonctionnement optimal et de la sécurité des équipements et des usagers;

— S'assurer de l'acceptabilité sociale du projet;

— Faciliter la réalisation de tout développement futur du réseau métropolitain de transport en commun et d'autres infrastructures publiques;

— Prendre en compte la croissance de l'achalandage;

— Participer au processus de simplification de la tarification dans la région métropolitaine de Montréal;

— Participer aux efforts de promotion pour mieux faire connaître le projet à la population, ses retombées pour le Québec et plus particulièrement pour les citoyens de la région métropolitaine de Montréal;

— Mettre en place un mode de transport collectif électrique qui est en adéquation avec le Plan d'action gouvernemental en électrification des transports 2015-2020;

— Mettre en place un système de transport collectif en accord avec la vision et les grandes orientations de la future Politique de mobilité durable du MTMDET;

#### Économie

— Stimuler l'économie du Québec;

— Minimiser l'impact sur la dette du Gouvernement du Québec;

— Desservir les principaux pôles d'emploi de la région métropolitaine de Montréal (centre-ville et aéroport de Montréal);

— Desservir des secteurs à fort potentiel de développement économique (Technoparc Saint-Laurent, pôles universitaires et hospitaliers, cité du multimédia, Griffintown, Pointe-Saint-Charles, Île des Sœurs et Quartier DIX30);

— Stimuler des investissements privés pour le développement immobilier autour des stations;

— Favoriser l'utilisation du transport collectif afin de réduire les pertes économiques (retards, etc.) liées à la congestion routière;

#### Milieu municipal

— Favoriser la densification du territoire le long du tracé et aux abords des stations;

— Répondre aux attentes en matière de mobilité des citoyens de la région métropolitaine de Montréal;

— Contribuer à renforcer le rayonnement et la position de Montréal en tant que métropole internationale;

— Répondre aux préoccupations et aux besoins exprimés par les organismes municipaux concernés;



## Environnement

— Participer à la réduction des émissions de gaz à effet de serre (GES) (diminution de l'utilisation de l'automobile, de la congestion routière et de la consommation d'essence) contribuant ainsi à la lutte contre les changements climatiques;

— Contribuer à l'amélioration de la qualité de l'air (diminution des polluants rejetés dans l'atmosphère);

— Minimiser les impacts du projet dans les milieux naturels ainsi que les pressions de l'urbanisation (spéculation foncière) sur le territoire et les activités agricoles;

— Mettre en place un système de transport collectif durable et efficace qui est complémentaire à certains objectifs de la Stratégie gouvernementale de développement durable 2015-2020.

## ANNEXE B

### DESCRIPTION DU PROJET DE RÉSEAU EXPRESS MÉTROPOLITAIN

Le Projet est un réseau de 67 km de voies ferroviaires réparties en quatre antennes et dédiées à la circulation d'un système de transport collectif de type métro léger automatisé et électrique pour le transport collectif de passagers. Ce réseau compte 26 stations. Le Projet offre une correspondance avec la ligne orange du métro à la station Gare centrale, une correspondance avec la ligne verte du métro à la station McGill et une correspondance avec la ligne bleue du métro à la station Édouard-Montpetit.

#### 1.1 Antenne Rive-Sud

Le tracé de l'Antenne Rive-Sud prend son origine aux quais de la future station Gare Centrale et se termine au sud de l'échangeur A-10/A-30 à Brossard.

Dès la sortie de la station Gare Centrale, le tracé emprunte le même alignement que le faisceau de voies ferrées du côté ouest de la structure aérienne existante avant de traverser le bassin Peel puis les voies du CN. Le tracé se poursuit vers le sud dans l'axe de la rue Marc-Cantin située dans le Parc d'entreprises de la Pointe-Saint-Charles puis rejoint l'Île-des-Sœurs et traverse le fleuve Saint-Laurent sur le nouveau pont Champlain. Le tracé se poursuit au centre de l'autoroute 10 à Brossard jusqu'à l'autoroute 30. Une fois l'échangeur A-10/A-30 franchi, le tracé traverse les voies de circulation de l'autoroute 10, direction est, pour rejoindre la station terminale Rive-Sud située dans le quadrant Sud de l'échangeur.

La station Bassin Peel est localisée près du bassin Peel, alors que les stations Île-des-Sœurs, Panama et du Quartier sont aménagées au centre de l'autoroute 10.

#### 1.2 Antenne Deux-Montagnes

L'Antenne Deux-Montagnes correspond au corridor existant de la ligne de trains de banlieue Deux-Montagnes entre la Gare Centrale et Deux-Montagnes. Les voies permettront une circulation bidirectionnelle à haute fréquence et le REM circulera dans un corridor dédié. Les passages à niveau actuels seront éliminés.

Les douze gares existantes de la ligne de train Deux-Montagnes (incluant la Gare Centrale) sont converties en stations du REM.

À ces douze stations s'ajoute la station de Correspondance A-40 permettant les échanges avec la ligne de train de banlieue Mascouche, de même que deux nouvelles stations dans le tunnel Mont-Royal, soient les stations Édouard-Montpetit et McGill qui offrent des connexions au réseau du métro de Montréal.

#### 1.3 Antenne Sainte-Anne-de-Bellevue


Le tracé débute à l'est du boulevard Morgan à Sainte-Anne-de-Bellevue et se termine à la jonction de l'Antenne Deux-Montagnes située à l'ouest de la station Bois-Franc. À l'est de la station Sainte-Anne-de-Bellevue, le tracé emprunte le corridor de l'autoroute 40, au nord de la voie de desserte jusque dans le secteur du boulevard Saint-Jean à Pointe-Claire. À partir de cet endroit, le tracé bifurque vers le sud pour franchir l'autoroute 40, puis s'insère à l'intérieur de l'emprise ferroviaire Doney. Le tracé continue dans l'emprise ferroviaire Doney, traverse de nouveau l'autoroute 40, passe en dessous de l'autoroute 13, pour se connecter à l'Antenne Deux-Montagnes.

En plus de la station terminale, on compte trois stations sur cette Antenne : Kirkland, Pointe-Claire et des Sources.

#### 1.4 Antenne Aéroport

Le tracé de l'antenne de l'aéroport débute à l'Aéroport Montréal-Trudeau et se poursuit vers le nord en tunnel sous l'aérogare et les pistes. À la sortie du territoire aéroportuaire, le tracé franchit l'autoroute 40 pour se raccorder avec l'Antenne Sainte-Anne-de-Bellevue (jonction de l'Aéroport Montréal-Trudeau).

En plus de la station de l'aéroport, on retrouve sur cette antenne la station Technoparc Montréal.

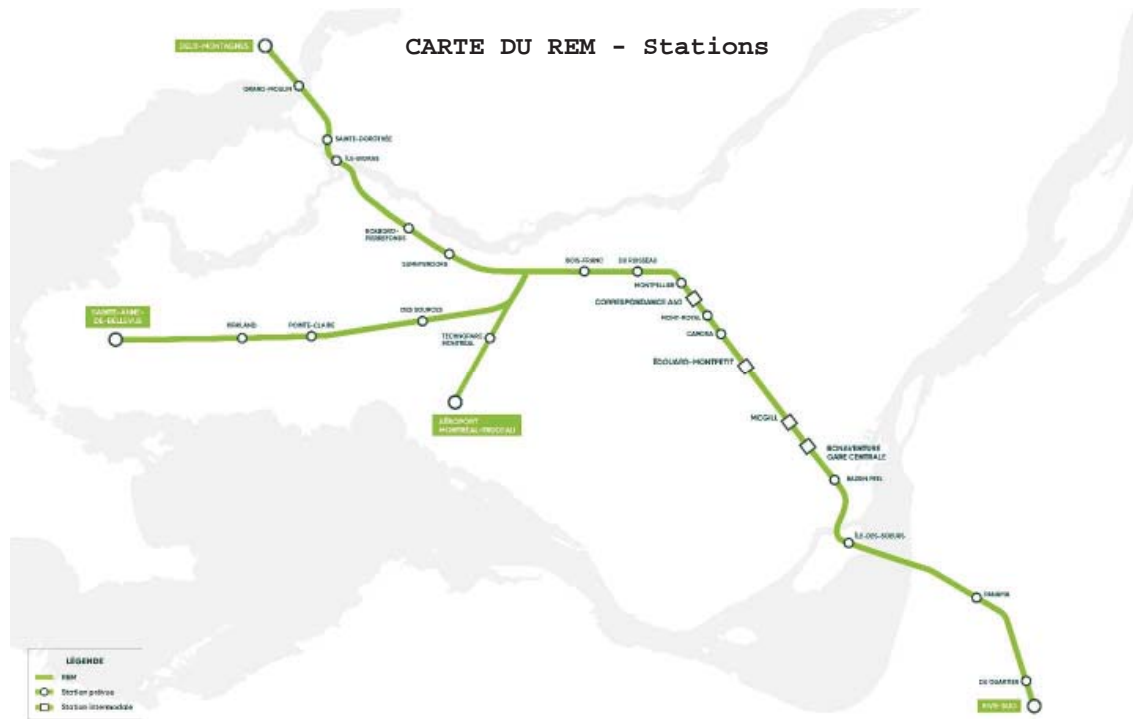

## 1.5 Les stations

Le REM est intégré au réseau métropolitain de bus, de trains de banlieue et de métro. Les stations sont conçues pour faciliter l'accès des usagers des transports collectifs, des piétons et des cyclistes au REM. Certaines stations comprennent également des places de stationnement pour automobiles, des terminus d'autobus et des places de dépose-minute. L'ensemble des stations de l'ITC respecte les critères d'accessibilité universelle.

Les édicules sont fermés et tempérés. Les quais sont protégés des voies par des portes palières ne s'ouvrant qu'en présence d'une rame. Les stations sont équipées d'ascenseurs, d'escaliers mécaniques ainsi que de commerces de détail.

L'accès aux quais est contrôlé par des barrières pourvues de tourniquets arrimés au système métropolitain de perception des titres de transport.

## 1.6 Les voitures

Le matériel roulant utilisé pour le REM est de type métro léger. Il est électrique, alimenté par caténaire et totalement automatique et sans conducteur.

Le service aux heures de pointe est offert par des rames composées de deux unités de deux voitures chacune. En dehors des heures de pointe, les rames sont composées d'une unité de deux voitures. Les rames sont de type « boa » et sont accessibles aux personnes à mobilité réduite. Elles offrent environ 20 % de places assises.

## 1.7 Niveaux de service du REM prévus à la Mise en service commerciale complet du REM

Les niveaux de service mentionnés ci-après sont ceux prévus à la Mise en service commerciale complet du REM. Il est entendu que ces niveaux de service varieront pendant la durée de l'Entente.

### 1.7.1 Niveaux de service - jours ouvrables

#### Services de pointe

Pendant les heures de pointe du matin et de l'après-midi, l'offre de service sera ajustée à la demande. Il est prévu que les intervalles maximum seront d'environ :

- 3 minutes sur le tronçon Rive Sud – Bois-Franc
- 5 minutes sur le tronçon Bois-Franc – Deux-Montagnes

— 10 minutes sur les tronçons Bois-Franc – Aéroport et Bois-Franc – Sainte-Anne-de-Bellevue

Des phases de montée en charge et de retour aux heures creuses permettront d'assurer la transition entre les heures de pointe et les heures creuses.

### Services hors-pointe

Les jours ouvrables, il est prévu que les intervalles maximum en dehors des heures de pointe seront d'environ :

— 20 minutes pour les tronçons Bois-Franc – Deux-Montagnes, Bois-Franc – Aéroport et Bois-Franc – Sainte-Anne-de-Bellevue

— 7 minutes sur le tronçon Rive Sud – Bois-Franc

### 1.7.2 Niveaux de service les samedis, dimanches et jours fériés

Les fins de semaine et les jours fériés, il est prévu que les intervalles maximums seront d'environ :

— 20 minutes pour les tronçons Bois-Franc – Deux-Montagnes, Bois-Franc – Aéroport et Bois-Franc – Sainte-Anne-de-Bellevue

— 7 minutes sur le tronçon Rive Sud – Bois-Franc

68219

Gouvernement du Québec

## Décret 290-2018, 21 mars 2018

CONCERNANT l'octroi de droits sur le domaine hydrique de l'État en faveur de Réseau express métropolitain inc. et de Projet REM s.e.c. pour le projet de Réseau express métropolitain sur le territoire de la Communauté métropolitaine de Montréal et une autorisation au gouvernement du Canada d'accorder à Réseau express métropolitain inc. des droits réels et personnels sur le nouveau pont Champlain

ATTENDU QUE le Réseau électrique métropolitain, désormais désigné comme le Réseau express métropolitain, est un projet d'infrastructure de transport collectif électrifié d'intérêt public impliquant la construction, l'exploitation et l'entretien de quatre antennes ferroviaires implantées dans des corridors à voie double sur le territoire de la Communauté métropolitaine de Montréal;

ATTENDU QUE CDPQ Infra inc. est une filiale en propriété exclusive de la Caisse de dépôt et placement du Québec, que Réseau express métropolitain inc. est une filiale en propriété exclusive de CDPQ Infra inc., et que Projet REM s.e.c. est une société en commandite contrôlée exclusivement par la Caisse de dépôt et placement du Québec;

ATTENDU QUE Réseau express métropolitain inc. sera propriétaire de l'infrastructure du Réseau express métropolitain et que sa construction, son exploitation et son entretien seront confiés à Projet REM s.e.c. en sa qualité de société opérante du projet;

ATTENDU QUE Réseau express métropolitain inc. et Projet REM s.e.c., par l'entremise de CDPQ Infra inc., demandent l'autorisation au gouvernement du Québec d'occuper temporairement une partie du domaine hydrique de l'État aux fins de la construction d'ouvrages et améliorations dans le cadre de ce projet, tels que des ponts ferroviaires;

ATTENDU QUE Réseau express métropolitain inc., par l'entremise de CDPQ Infra inc., souhaite être propriétaire superficière de tous les ouvrages qui seront construits dans le domaine hydrique de l'État dans le cadre de ce projet et qu'une renonciation au bénéfice de l'accession en sa faveur à l'égard de ces ouvrages est nécessaire;

ATTENDU QUE des droits d'usage du domaine hydrique de l'État sont nécessaires en raison de la propriété superficière de ces ouvrages;

ATTENDU QU'une fois les ouvrages construits dans le domaine hydrique de l'État un acte de reconnaissance de propriété superficière sera conclu aux fins de la publicité légale;

ATTENDU QUE les parcelles du domaine hydrique de l'État pour lesquelles Réseau express métropolitain inc. et Projet REM s.e.c. demandent une autorisation d'occupation temporaire au gouvernement du Québec se situent sur une partie de la rivière des Mille Îles, de la rivière des Prairies, des terres remblayées du secteur ouest du technoparc sur l'île de Montréal et du chenal de l'île des Sœurs;

ATTENDU QUE certaines parcelles du domaine hydrique de l'État situées sur une partie de la rivière des Mille Îles et de la rivière des Prairies sont déjà occupées par des ponts ferroviaires existants dont Réseau express métropolitain inc. deviendra propriétaire;

ATTENDU QUE la régie et l'administration d'une partie du domaine hydrique de l'État faisant l'objet de la présente demande de Réseau express métropolitain inc. et Projet REM s.e.c. ont déjà été confiées à Les Ponts Jacques-Cartier et Champlain Incorporée, ayant droit de Conseil des Ports nationaux, en vertu de l'arrêté en conseil numéro 820 du 17 mai 1963;

ATTENDU QU'une partie des lots 5 685 290, 5 685 292, 5 685 293, 5 685 306 et 5 685 307 du cadastre du Québec, circonscription foncière de Montréal, située dans le chenal de l'île des Sœurs et le secteur ouest du technoparc sur l'île de Montréal, est également occupée par le gouvernement du Canada pour la réalisation du projet de corridor du nouveau pont Champlain en vertu du décret numéro 959-2017 du 27 septembre 2017;

ATTENDU QUE des ouvrages ou améliorations nécessaires au projet de Réseau express métropolitain seront construits sur le nouveau pont Champlain, en cours de construction dans le cadre du projet de corridor du nouveau pont Champlain, ce qui nécessite une autorisation préalable et écrite du gouvernement du Québec conformément au décret numéro 959-2017 du 27 septembre 2017;

ATTENDU QUE le gouvernement du Canada et le gouvernement du Québec poursuivent actuellement la négociation d'une entente concernant le transfert d'administration de terres du domaine hydrique de l'État et d'autres droits pour le corridor du nouveau pont Champlain et pour le système de confinement et de traitement des eaux souterraines du secteur ouest du technoparc sur l'île de Montréal;

ATTENDU QUE le lot 5 685 298 du cadastre du Québec, circonscription foncière de Montréal, correspondant à une partie du système de contrôle hydraulique et de traitement des eaux souterraines situé dans le secteur ouest du technoparc sur l'île de Montréal, fait l'objet du bail numéro 2016-003 conclu entre le ministre du Développement durable, de l'Environnement et de la Lutte contre les changements climatiques et Sanexen Services Environnementaux inc.;

ATTENDU QUE la ministre du Développement durable, de l'Environnement et de la Lutte contre les changements climatiques est chargée de l'application de la Loi sur le régime des eaux (chapitre R-13) à l'exception de l'article 3 et de la section VIII qui relèvent de l'autorité du ministre de l'Énergie et des Ressources naturelles, et ce, en vertu de l'article 1 de cette loi;

ATTENDU QUE le gouvernement du Québec peut autoriser, dans les cas non prévus au Règlement sur le domaine hydrique de l'État (chapitre R-13, r.1), aux conditions qu'il détermine dans chaque cas, l'aliénation, l'échange, la location ou l'occupation des rives et du lit des fleuves, rivières et lacs faisant partie du domaine de l'État ainsi que leur délimitation, et ce, en vertu du quatrième alinéa de l'article 2 de la Loi sur le régime des eaux;

IL EST ORDONNÉ, en conséquence, sur la recommandation de la ministre du Développement durable, de l'Environnement et de la Lutte contre les changements climatiques :

QUE soit autorisée l'occupation temporaire par Réseau express métropolitain inc. et Projet REM s.e.c., aux fins de construction du Réseau express métropolitain, des parcelles du domaine hydrique de l'État situées dans une partie non cadastrée de la rivière des Mille Îles et dans une partie non cadastrée de la rivière des Prairies, soit les parcelles 1 à 14 illustrées et décrites dans la description technique et le plan préparés par M. Normand Fournier, arpenteur-géomètre, daté du 27 novembre 2017 et portant le numéro 25 500 de ses minutes, ainsi que des parcelles du domaine hydrique de l'État situées dans une partie cadastrée et dans une partie non cadastrée du chenal de l'île des Sœurs et du secteur ouest du technoparc sur l'île de Montréal, soit les parcelles 1 à 21 illustrées et décrites dans la description technique et le plan préparés par M. Frédéric Belleville, arpenteur-géomètre, daté du 8 septembre 2017 et portant le numéro 2688 de ses minutes; les ouvrages existants construits dans ces parcelles n'étant pas la propriété du gouvernement du Québec, ces derniers ne sont pas visés par la présente autorisation;

QUE cette autorisation soit assujettie aux conditions suivantes :

a) les parcelles du domaine hydrique de l'État faisant l'objet de la présente autorisation ne pourront être utilisées par Réseau express métropolitain inc. et Projet REM s.e.c. à d'autres fins que celles visées par la présente autorisation;

b) la présente autorisation prendra fin à la date de prise d'effet des servitudes accessoires à la propriété superficielle des ouvrages et améliorations construits;

c) les parcelles du domaine hydrique de l'État faisant l'objet de la présente autorisation devront être remises dans leur état d'origine ou dans un état jugé acceptable par le gouvernement du Québec, incluant notamment la démolition des ouvrages et des améliorations construits sur celles-ci, dans un délai raisonnable, si le projet de Réseau express métropolitain est abandonné ou ne se réalise pas pour quelque raison que ce soit; toutes les dépenses faites par Réseau express métropolitain inc. et Projet REM s.e.c. sur les parcelles du domaine hydrique de l'État faisant l'objet de la présente autorisation ou en lien avec celles-ci seront entièrement assumées par ces sociétés sans possibilité de remboursement de la part du gouvernement du Québec et elles assumeront l'entière responsabilité de tout préjudice causé à des tiers;

d) l'ensemble des travaux sur les parcelles du domaine hydrique de l'État faisant l'objet de la présente autorisation sera réalisé par Réseau express métropolitain inc. et Projet REM s.e.c. sous leur entière responsabilité et à la complète exonération du gouvernement du Québec;

e) Réseau express métropolitain inc. ou Projet REM s.e.c., directement ou par l'entremise de leurs fournisseurs et leurs sous-contractants, devront se conformer à toutes les lois et à tous les règlements applicables et obtenir, à leurs frais, tous les permis et autorisations requis, le cas échéant, pour la réalisation des travaux, en tenant compte du statut de mandataire de l'État de Réseau express métropolitain inc. ainsi que des privilèges accordés par la Loi concernant le Réseau électrique métropolitain (chapitre R-25.02), à Projet REM s.e.c.;

f) Réseau express métropolitain inc. et Projet REM s.e.c. devront obtenir les reconnaissances écrites de Sanexen Services Environnementaux inc. à l'effet que l'occupation temporaire des parcelles 7 et 9 illustrées et décrites dans la description technique et le plan préparés par M. Frédéric Belleville, arpenteur-géomètre, daté du 8 septembre 2017 et portant le numéro 2688 de ses minutes, n'est pas incompatible avec les droits qui lui sont accordés par le bail numéro 2016-003 conclu entre le ministre du Développement durable, de l'Environnement et de la Lutte contre les changements climatiques et Sanexen Services Environnementaux inc. et les droits qui pourront lui être accordés par le gouvernement du Canada advenant un transfert d'administration de ces parcelles en faveur de ce dernier, copie de ces reconnaissances devront être transmises à la ministre du Développement durable, de l'Environnement et de la Lutte contre les changements climatiques dès leur obtention;

g) la présente autorisation d'occupation temporaire délivrée pour la partie des parcelles 1, 2, 4, 6, 8, 9, 11 et la parcelle 5 illustrées et décrites dans la description technique et le plan préparés par M. Frédéric Belleville, arpenteur-géomètre, daté du 8 septembre 2017 et portant le numéro 2688 de ses minutes, visées par l'arrêté en conseil numéro 820 du 17 mai 1963, prend effet à la date de la reprise de la régie et de l'administration (rétrocession) de ces parcelles par le gouvernement du Québec;

h) les parcelles 1 à 6, 8, 10 à 12, 14, 16, 18 à 21 illustrées et décrites dans la description technique et le plan préparés par M. Frédéric Belleville, arpenteur-géomètre, daté du 8 septembre 2017 et portant le numéro 2688 de ses minutes, sont également occupées temporairement pour la réalisation du projet de corridor du nouveau pont Champlain en vertu de l'autorisation d'occupation temporaire accordée par le décret numéro 959-2017 du 27 septembre 2017;

i) Réseau express métropolitain inc. et Projet REM s.e.c. devront s'entendre avec le gouvernement du Canada pour coordonner les travaux requis pour le projet du corridor du nouveau pont Champlain et pour le projet de Réseau express métropolitain et éviter toute incompatibilité entre les deux projets sur les parcelles 1 à 6, 8, 10 à 12, 14, 16, 18 à 21 illustrées et décrites dans la description technique et le plan préparés par M. Frédéric Belleville, arpenteur-géomètre, daté du 8 septembre 2017 et portant le numéro 2688 de ses minutes, visées par l'autorisation d'occupation temporaire accordée par le décret numéro 959-2017 du 27 septembre 2017;

j) les parcelles 1 à 12, 14, 16, 18 à 21 illustrées et décrites dans la description technique et le plan préparés par M. Frédéric Belleville, arpenteur-géomètre, daté du 8 septembre 2017 et portant le numéro 2688 de ses minutes pourront également faire l'objet d'un transfert d'administration en faveur du gouvernement du Canada advenant la conclusion d'une entente entre le gouvernement du Canada et le gouvernement du Québec à cet effet;

k) Réseau express métropolitain inc. ou Projet REM s.e.c. devront faire les démarches requises afin de faire localiser les équipements de services publics et autres équipements présents sur les parcelles du domaine hydrique de l'État faisant l'objet de la présente autorisation et prendre toutes les dispositions nécessaires pour assurer la protection de ces installations; tous les frais de localisation et de protection ainsi que toutes les dépenses inhérentes sont à la charge de Réseau express métropolitain inc. et Projet REM s.e.c.;

l) Réseau express métropolitain inc. et Projet REM s.e.c. seront responsables de tout dommage causé par eux, leurs préposés et mandataires, ainsi que leurs fournisseurs et leurs sous-contractants, sur, en dessous, au-dessus ou environnant les parcelles faisant l'objet de la présente autorisation, y compris le dommage résultant de tout manquement à une condition de la présente autorisation; ils devront informer le gouvernement du Québec et réparer à la satisfaction de celui-ci tout dommage ou tout préjudice aux parcelles faisant l'objet de la présente autorisation, ou aux biens du gouvernement du Québec ou à toute construction ou tout ouvrage situé sur, en dessous, au-dessus ou environnant les parcelles et prendre fait et cause pour le gouvernement du Québec et le tenir indemne et le protéger de tous frais ou dommages-intérêts ou de tout recours, réclamation, demande, perte, poursuite ou autre procédure intentés ou pouvant être intentés par qui que ce soit, en raison de dommages ainsi causés;

m) les droits faisant l'objet de la présente autorisation ne pourront être cédés, transférés, aliénés ou hypothéqués, en tout ou en partie, à un tiers, que conformément aux dispositions relatives à la cession ou à l'octroi de charges prévues dans l'entente concernant la gestion et la réalisation du Réseau express métropolitain à intervenir entre



le ministre des Transports, de la Mobilité durable et de l'Électrification des transports et Réseau express métropolitain inc. et Projet REM s.e.c. pour la réalisation du Réseau express métropolitain en vertu de l'article 88.10 de la Loi sur les transports (chapitre T-12);

n) la présente autorisation est à titre gratuit;

QUE le gouvernement du Québec renonce expressément au bénéfice de l'accession en faveur de Réseau express métropolitain inc. à l'égard de tout ouvrage ou amélioration construits, dans le cadre du projet de Réseau express métropolitain, sur ou dans les parcelles du domaine hydrique de l'État situées dans une partie non cadastrée de la rivière des Mille Îles et dans une partie non cadastrée de la rivière des Prairies, soit les parcelles 3, 4, 7, 10 et 13 illustrées et décrites dans la description technique et le plan portant la minute 25 500 de M. Normand Fournier, arpenteur-géomètre, ainsi que sur ou dans les parcelles du domaine hydrique de l'État situées dans une partie cadastrée et non cadastrée du chenal de l'île des Sœurs et du secteur ouest du technoparc sur l'île de Montréal, soit les parcelles 1, 2, 6, 7, 12, 13 et 20 illustrées et décrites dans la description technique et le plan portant la minute 2688 de M. Frédéric Belleville, arpenteur-géomètre, ceci au fur et à mesure de leur construction; en considération de cette renonciation au bénéfice de l'accession, Réseau express métropolitain inc. sera entièrement propriétaire de ces ouvrages ou améliorations;

QUE cette renonciation au bénéfice de l'accession soit assujettie aux conditions suivantes :

a) la renonciation au bénéfice de l'accession pour la ou les parties des parcelles 2 et 6, illustrées et décrites dans la description technique et le plan préparés par M. Frédéric Belleville, arpenteur-géomètre, daté du 8 septembre 2017 et portant le numéro 2688 de ses minutes, visées par l'arrêté en conseil numéro 820 du 17 mai 1963, prend effet à la date de la reprise de la régie et de l'administration (rétrocession) de ces parcelles par le gouvernement du Québec;

b) Réseau express métropolitain inc. devra obtenir les reconnaissances écrites de Sanexen Services Environnementaux inc. à l'effet que les ouvrages ou améliorations construits dans le cadre du projet de Réseau express métropolitain sur la parcelle 7 illustrée et décrite dans la description technique et le plan préparés par M. Frédéric Belleville, arpenteur-géomètre, daté du 8 septembre 2017 et portant le numéro 2688 de ses minutes, ne sont pas incompatibles avec les droits qui lui sont accordés par le bail numéro 2016-003 conclu entre le ministre du Développement durable, de l'Environnement et de la Lutte contre les changements climatiques et Sanexen Services Environnementaux inc. et les droits qui pourront lui être accordés par le Canada advenant

un transfert d'administration de ces parcelles en faveur de ce dernier, copie de ces reconnaissances devront être transmises à la ministre du Développement durable, de l'Environnement et de la Lutte contre les changements climatiques dès leur obtention;

c) Réseau express métropolitain inc. devra s'entendre avec le gouvernement du Canada pour éviter toute incompatibilité entre les ouvrages ou améliorations construits dans le cadre du projet du corridor du nouveau pont Champlain, le pont de contournement de l'Île des Sœurs, l'autoroute Bonaventure et les ouvrages ou améliorations construits dans le cadre du projet de Réseau express métropolitain;

d) la renonciation au bénéfice de l'accession s'éteindra au démantèlement du Réseau express métropolitain, le tout selon les modalités prévues dans une convention à intervenir entre le gouvernement du Québec et Réseau express métropolitain inc. et Projet REM s.e.c.;

e) la renonciation au bénéfice de l'accession est effectuée à titre gratuit;

f) l'autorisation accordée par le présent décret constitue le droit d'usage du tréfonds par Réseau express métropolitain inc. en tant que propriétaire superficielle jusqu'à ce que les servitudes accessoires à la propriété superficielle des ouvrages et améliorations construits prennent effet;

QUE le gouvernement du Québec accorde les servitudes accessoires à la propriété superficielle des ouvrages et améliorations construits dans le cadre du projet de Réseau express métropolitain sur les parcelles faisant l'objet de l'autorisation accordée par le présent décret ainsi que les servitudes accessoires aux ponts existants qui seront incorporés à ces ouvrages et améliorations le cas échéant, le tout soumis à la conclusion d'une convention relative à ces servitudes; ces servitudes s'éteindront au démantèlement du Réseau express métropolitain;

QU'un acte de reconnaissance de propriété superficielle des ouvrages et améliorations construits sur ou dans les parcelles du domaine hydrique de l'État faisant l'objet de l'autorisation accordée par le présent décret ainsi que des ponts ferroviaires existants qui seront incorporés à ces ouvrages et améliorations, le cas échéant, sera inscrit au registre foncier aux fins de publicité légale, le tout soumis à la conclusion d'une convention;

QUE la ministre du Développement durable, de l'Environnement et de la Lutte contre les changements climatiques soit autorisée à signer une convention avec Réseau express métropolitain inc., à laquelle interviendra Projet REM s.e.c., concernant la propriété superficielle des ouvrages et améliorations construits dans le cadre du projet de Réseau express métropolitain et les servitudes accessoires afférentes;

QUE cette convention soit substantiellement conforme au projet de convention joint à la recommandation ministérielle du présent décret;

QUE le gouvernement du Québec n'est pas et n'a jamais été propriétaire des voies publiques existantes construites sur ou dans les parcelles 9 et 11 illustrées et décrites dans la description technique et le plan préparés par M. Normand Fournier, arpenteur-géomètre, daté du 27 novembre 2017 et portant la minute 25 500;

QU'en application du paragraphe *b* du 2<sup>e</sup> alinéa du dispositif du décret numéro 959-2017 du 27 septembre 2017, le gouvernement du Canada soit autorisé à accorder à Réseau express métropolitain inc. tous les droits réels et personnels dans le corridor sur le nouveau pont Champlain requis pour tous les ouvrages ou améliorations qui y seront construits pour la réalisation du projet de Réseau express métropolitain et que cette autorisation vaille pour toute autorisation du gouvernement du Québec qui pourra être requise à ce sujet par un décret subséquent au décret numéro 959-2017 du 27 septembre 2017 ou par un transfert d'administration en faveur du gouvernement du Canada advenant la conclusion d'une entente entre le gouvernement du Canada et le gouvernement du Québec à cet effet.

*Le greffier du Conseil exécutif,*  
ANDRÉ FORTIER

68220

Gouvernement du Québec

## Décret 316-2018, 21 mars 2018

CONCERNANT l'autorisation à Hydro-Québec d'accorder une aide financière d'un montant maximal de 43 000 000 \$ à REM commandité inc. destinée à défrayer les coûts du matériel fixe nécessaire à l'électrification du Réseau express métropolitain

ATTENDU QU'en vertu de l'article 1 de la Loi concernant le Réseau électrique métropolitain (chapitre R-25.02), cette loi a pour objet de faciliter la réalisation d'un projet d'infrastructure de transport collectif visé à la section IX.3 de la Loi sur les transports (chapitre T-12) en vue de la mise en place et de l'exploitation d'un système de transport collectif initialement annoncé publiquement comme le Réseau électrique métropolitain;

ATTENDU QUE la réalisation et l'exploitation de ce projet, désormais désigné comme le Réseau express métropolitain, sont confiées à la Caisse de dépôt et placement du Québec, à certaines de ses filiales en propriété exclusive et à la société en commandite contrôlée exclusivement par la Caisse constituée conformément à l'article 3 de la Loi concernant le Réseau électrique métropolitain;

ATTENDU QUE Réseau express métropolitain inc., une filiale en propriété exclusive de la Caisse de dépôt et placement du Québec, projette de construire et d'exploiter, par l'entremise d'une société en commandite formée avec REM commandité inc., une autre filiale en propriété exclusive de la Caisse, le Réseau express métropolitain;

ATTENDU QUE, en vertu du premier alinéa de l'article 39.0.1 de la Loi sur Hydro-Québec (chapitre H-5), Hydro-Québec peut accorder une aide financière, destinée à défrayer les coûts du matériel fixe nécessaire à l'électrification de services de transport collectif à, notamment, une filiale en propriété exclusive de la Caisse de dépôt et placement du Québec au sens de l'article 88.15 de la Loi sur les transports;

ATTENDU QUE, en vertu du deuxième alinéa de l'article 39.0.1 de la Loi sur Hydro-Québec, l'aide financière d'Hydro-Québec doit être autorisée par le gouvernement, aux conditions et selon les modalités qu'il détermine, sur recommandation conjointe du ministre de l'Énergie et des Ressources naturelles et du ministre des Transports, de la Mobilité durable et de l'Électrification des transports;

ATTENDU QU'il y a lieu d'autoriser Hydro-Québec à accorder une aide financière d'un montant maximal de 43 000 000 \$ à REM commandité inc. destinée à défrayer les coûts du matériel fixe nécessaire à l'électrification du Réseau express métropolitain;

IL EST ORDONNÉ, en conséquence, sur la recommandation du ministre de l'Énergie et des Ressources naturelles et du ministre des Transports, de la Mobilité durable et de l'Électrification des transports :

QU'Hydro-Québec soit autorisée à accorder une aide financière d'un montant maximal de 43 000 000 \$ à REM commandité inc. destinée à défrayer les coûts du matériel fixe nécessaire à l'électrification du Réseau express métropolitain.

QUE le montant de l'aide financière accordée à REM commandité inc. corresponde à la contribution payable par celle-ci relativement aux travaux requis pour l'alimentation électrique en vertu des Conditions de service d'électricité d'Hydro-Québec dans ses activités de distribution d'électricité, jusqu'à concurrence du montant autorisé, et prend la forme d'une prise en charge par Hydro-Québec de cette contribution.

*Le greffier du Conseil exécutif,*  
ANDRÉ FORTIER

68221



Gouvernement du Québec

## Décret 317-2018, 21 mars 2018

CONCERNANT l'autorisation à Hydro-Québec d'accorder une aide financière d'un montant de 295 000 000 \$ à Réseau express métropolitain inc. destinée à défrayer les coûts du matériel fixe nécessaire à l'électrification du Réseau express métropolitain

ATTENDU QU'en vertu de l'article 1 de la Loi concernant le Réseau électrique métropolitain (chapitre R-25.02), cette loi a pour objet de faciliter la réalisation d'un projet d'infrastructure de transport collectif visé à la section IX.3 de la Loi sur les transports (chapitre T-12) en vue de la mise en place et de l'exploitation d'un système de transport collectif initialement annoncé publiquement comme le Réseau électrique métropolitain;

ATTENDU QUE la réalisation et l'exploitation de ce projet, désormais désigné comme le Réseau express métropolitain, sont confiées à la Caisse de dépôt et placement du Québec, à certaines de ses filiales en propriété exclusive et à la société en commandite contrôlée exclusivement par la Caisse constituée conformément à l'article 3 de la Loi concernant le Réseau électrique métropolitain;

ATTENDU QUE Réseau express métropolitain inc., une filiale en propriété exclusive de la Caisse de dépôt et placement du Québec, projette de construire et d'exploiter, par l'entremise d'une société en commandite formée avec REM commandité inc., une autre filiale en propriété exclusive de la Caisse, le Réseau express métropolitain;

ATTENDU QUE, en vertu du premier alinéa de l'article 39.0.1 de la Loi sur Hydro-Québec (chapitre H-5), Hydro-Québec peut accorder une aide financière, destinée à défrayer les coûts du matériel fixe nécessaire à l'électrification de services de transport collectif à, notamment, une filiale en propriété exclusive de la Caisse de dépôt et placement du Québec au sens de l'article 88.15 de la Loi sur les transports;

ATTENDU QUE, en vertu du deuxième alinéa de l'article 39.0.1 de la Loi sur Hydro-Québec, l'aide financière d'Hydro-Québec doit être autorisée par le gouvernement, aux conditions et selon les modalités qu'il détermine, sur recommandation conjointe du ministre de l'Énergie et des Ressources naturelles et du ministre des Transports, de la Mobilité durable et de l'Électrification des transports;

ATTENDU QU'il y a lieu d'autoriser Hydro-Québec à accorder une aide financière d'un montant de 295 000 000 \$ à Réseau express métropolitain inc. destinée à défrayer les coûts du matériel fixe nécessaire à l'électrification du Réseau express métropolitain aux conditions et selon les modalités annexées au présent décret;

IL EST ORDONNÉ, en conséquence, sur la recommandation du ministre de l'Énergie et des Ressources naturelles et du ministre des Transports, de la Mobilité durable et de l'Électrification des transports :

QU'Hydro-Québec soit autorisée à accorder une aide financière d'un montant de 295 000 000 \$ à Réseau express métropolitain inc. destinée à défrayer les coûts du matériel fixe nécessaire à l'électrification du Réseau express métropolitain aux conditions et selon les modalités annexées au présent décret.

*Le greffier du Conseil exécutif,*  
ANDRÉ FORTIER

### ANNEXE

#### CONDITIONS ET MODALITÉS DE L'AIDE FINANCIÈRE

1. L'aide financière accordée à Réseau express métropolitain inc. est déboursée en plusieurs versements, chacun ne couvrant que les coûts du matériel fixe nécessaire à l'électrification d'un segment du Réseau express métropolitain et ne pouvant être effectué qu'après la mise en service technique du segment dont il couvre les coûts.

Les coûts visés au premier alinéa sont les coûts d'ingénierie détaillée, d'acquisition et d'installation du matériel fixe et les coûts :

a) des activités de conception requises pour la construction du matériel fixe, soit les critères de conception, la conception détaillée, les calculs, la préparation des plans d'ingénierie détaillée, des devis et des bordereaux de quantité, les études géotechniques, la caractérisation des sols, les relevés, les dessins d'atelier, les activités relatives à la procédure de certification et d'attestation, ainsi que le développement du phasage;

b) des activités connexes du constructeur requises pour la construction du matériel fixe, soit la protection du personnel de chantier, l'éclairage de chantier, les accès au chantier et le maintien de la mobilité près de celui-ci, la protection et le maintien en service des infrastructures existantes, les soutènements temporaires, ainsi que les activités de contrôle de la qualité que sont les inspections, la surveillance, le contrôle qualitatif, les tests et les essais de mise en service.


2. Le matériel fixe visé à l'article 1 est celui décrit au tableau et au schéma ci-après :

| Distribution électrique Moyenne Tension (MT)  |   |
|---|---|
| Postes de livraison MT et de raccordement au réseau Hydro Québec comprenant:  |   |
|   | <i>Cellules Arrivée HQ/Comptage/Protection</i>                |
|   | <i>Cellules Disjoncteur Protection départs Artères</i>        |
|   | <i>Raccordement à la terre</i>                                |
|   | <i>Cellules Arrivées / Départs Artères</i>                    |
| Bâtiments des postes de livraison et infrastructures civiles: quote-part du coût des bâtiments pour les surfaces correspondant aux locaux techniques électriques des postes de livraisons.  |   |
| Bâtiments des postes de livraison et infrastructures civiles des ouvrages dédiés pour les locaux techniques électriques des postes de livraisons (isolés, hors stations).   |   |
| Cheminements civils pour câbles HQ entre la limite de sites et les postes de livraison, comprenant 2 cheminements distincts pour les 2 arrivées.  |   |
| Réseau distribution MT (Câbles, jonctions & cheminements secondaires).  |   |
|   | <i>Câbles de distribution MT boucle 1</i>                     |
|   | <i>Câbles de distribution MT boucle 2</i>                     |
|   | <i>Câbles de distribution MT boucle 3</i>                     |
|   | <i>Câbles de distribution MT boucle 4</i>                     |
|   | <i>Câbles de distribution MT boucle 5</i>                     |
|   | <i>Câbles de distribution MT boucle 6</i>                     |
|   | <i>Câbles de distribution MT boucle 7</i>                     |
| Cheminements civils pour câbles MT inter stations sur les sections avec voie au niveau du sol: fourreaux en massif béton avec chambres de tirage, ou caniveaux, ou autres à préciser en bordure de voie sur le tracé au sol (comprenant des cheminements distincts pour les câbles A/R de la boucle). |   |
| Cheminements civils pour câbles MT inter stations sur les sections en tunnel: fourreaux en massif béton avec chambres de tirage, ou caniveaux, ou autres à préciser (comprenant des cheminements distincts pour les câbles A/R de la boucle).   |   |
| Cheminements civils pour câbles MT inter stations sur les sections en viaduc et sur pont: fourreaux en massif béton avec chambres de tirage, ou caniveaux, ou autres à préciser (comprenant des cheminements distincts pour les câbles A/R de la boucle).   |   |
| Cheminements civils pour câbles de boucle MT (fourreaux en massif béton).   |   |
| Postes de transformation MT/Basse Tension (BT) sur l'ensemble du REM (stations, tunnels, ateliers, structures auxiliaires, etc.).   |   |
|   | <i>Cellules Arrivées / Départs des Artères des boucles MT</i> |

| Distribution électrique Traction   |   |
|--|---|
| Sous-stations Traction (SST) simple: Équipements de Production Énergie Traction (Ligne et Ateliers), y compris raccordements caténares, rails et mise à la terre comprenant: |   |
|  | <i>Transformateur de traction</i>   |
|  | <i>Redresseur Dodécaphasé + SIA</i>   |
|  | <i>Disjoncteurs Ultrarapides</i>  |
|  | <i>Armoire Contrôle-Commande</i>  |
|  | <i>Tableau de Distribution Électrique</i>   |
|  | <i>Limiteur de tension</i>  |
|  | <i>Sectionneur de couplage bipolaire</i>  |
|  | <i>Contacteur de voies</i>  |
|  | <i>Câbles de traction associés (injection, retour traction, etc.)</i>                             |
|  | <i>Équipements de protection des structures (support caténaire, façade de quai, canalisation)</i> |

| Distribution électrique Traction   |   |
|--|---|
| Sous-stations Traction (SST) double : Équipements de Production Énergie Traction (Ligne et Ateliers), y compris raccordements caténares, rails et mise à la terre comprenant l'ensemble des éléments constitutifs tel qu'indiqué précédemment. |   |
| Postes de Sectionnement (PS) complets, y compris raccordements caténares, rails et mise à la terre.  |   |
| Postes de Sous-Sectionnement (PSS), y compris raccordements caténares, rails et mise à la terre.   |   |
| Bâtiments des sous-stations Traction.  |   |
|  | <i>Bâtiments des sous-stations traction et infrastructures civiles: quote-part du coût des bâtiments pour les surfaces correspondant aux locaux techniques électriques des postes de redressement et postes de sectionnement.</i> |
|  | <i>Bâtiments des sous-stations traction et infrastructures civiles: coût des ouvrages dédiés aux locaux techniques électriques des postes de redressement (isolé, hors station).</i>  |
|  | <i>Bâtiments des sous-stations traction et infrastructures civiles: coût des ouvrages dédiés aux locaux techniques électriques des postes de sectionnement (isolé, hors station).</i>   |

| Caténares  |   |
|--|---|
| Ligne aérienne de contact (LAC) en Ligne, voies au sol, supports centraux doubles comprenant l'ensemble des éléments constitutifs:       |   |
|  | <i>Supports LAC (poteaux), y compris massifs de fondation</i> |
|  | <i>Ensembles (appareils tendeurs + contreponds)</i>           |
|  | <i>Consoles et isolateurs</i>                                 |
|  | <i>Fils de contact</i>  |
|  | <i>Fils porteur</i>   |
|  | <i>Pendules</i>   |
|  | <i>Quincaillerie</i>  |
|  | <i>Isolateurs de section</i>                                  |
|  | <i>Feeder</i>   |
|  | <i>Platines feeder</i>  |
|  | <i>Platines avec parafoudre pour injections</i>               |
|  | <i>Mises à la terre</i>                                       |
| Ligne aérienne de contact (LAC) en Ligne, voies au sol, doubles supports latéraux comprenant les mêmes éléments qu'indiqué précédemment. |   |
| LAC en Ligne, voies sur structure aérienne (viaduc), comprenant tous les éléments constitutifs y compris ancrages.                       |   |
| LAC en Ateliers, comprenant tous les éléments constitutifs.  |   |
| Profil aérien de contact (PAC) en tunnel, comprenant tous les éléments constitutifs, y compris:  |   |
|  | <i>Supports PAC</i>   |
|  | <i>Consoles</i>   |
|  | <i>Fils de contact PAC</i>                                    |
|  | <i>Isolateurs de section (tunnel 5220m)</i>                   |
|  | <i>PAC tunnel + tranchées couvertes</i>                       |
|  | <i>Quincaillerie</i>  |

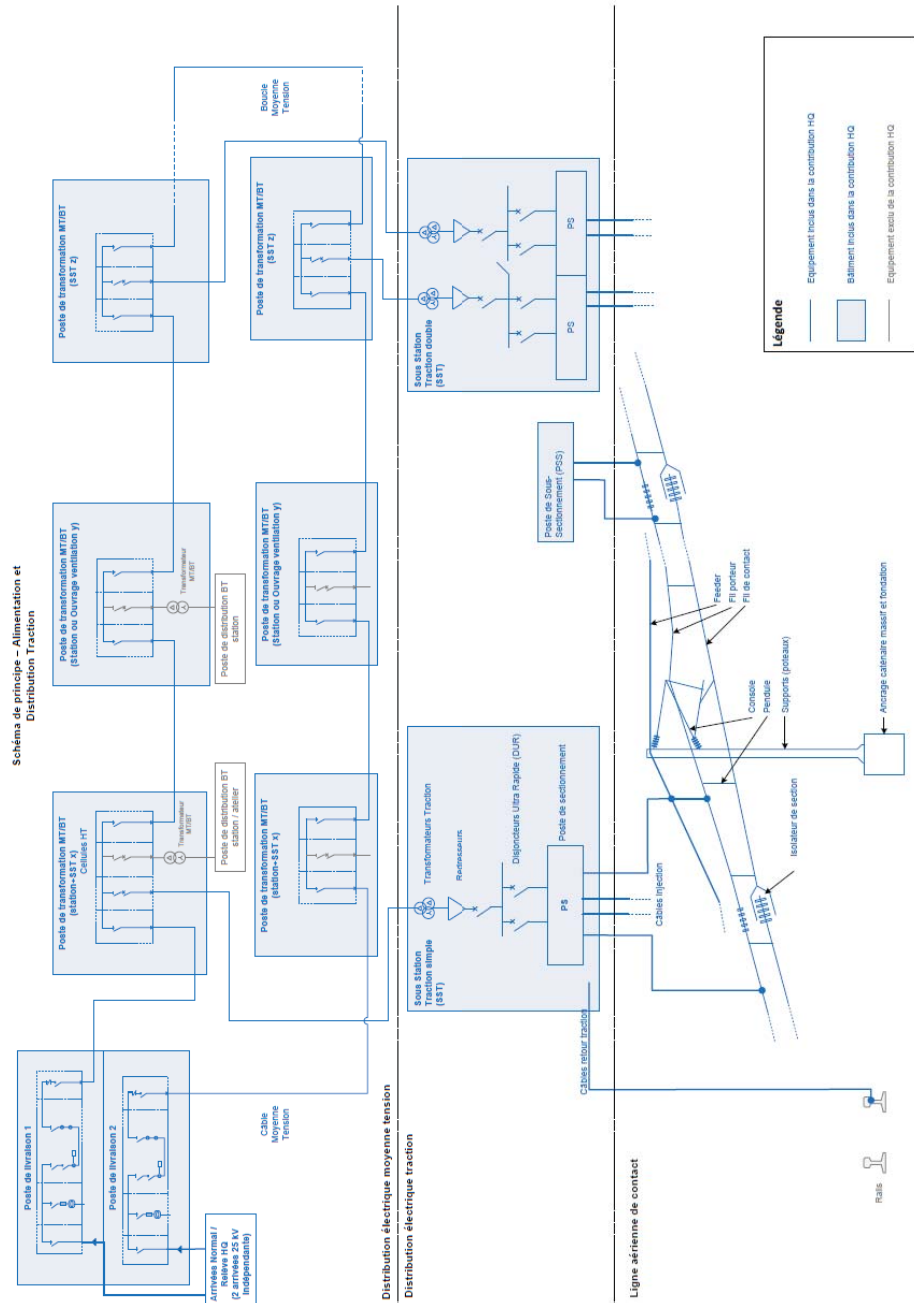

Gouvernement du Québec

## Décret 334-2018, 21 mars 2018

CONCERNANT l'exclusion de l'application des articles 3.12 et 3.12.1 de la Loi sur le ministère du Conseil exécutif de catégories d'ententes relatives à la réalisation d'un projet d'infrastructure de transport collectif appelé Réseau express métropolitain, à son exploitation et à son entretien entre la Caisse de dépôt et placement du Québec, CDPQ Infra Inc., Réseau express métropolitain Inc., REM commandité Inc., InfraMTL Inc. ou Projet REM s.e.c. (Projetco) et le gouvernement du Canada, un organisme gouvernemental fédéral, un organisme public fédéral ou un tiers

ATTENDU QU'en vertu de l'article 1 de la Loi concernant le Réseau électrique métropolitain (chapitre R-25.02) cette loi a pour objet de faciliter la réalisation d'un projet d'infrastructure de transport collectif en vue de la mise en place et de l'exploitation d'un système de transport collectif annoncé publiquement comme le Réseau électrique métropolitain;

ATTENDU QUE cette loi a confié à la Caisse de dépôt et placement du Québec, à certaines de ses filiales ainsi qu'à la société en commandite, constituée entre ces filiales et qui est contrôlée exclusivement par la Caisse de dépôt et placement du Québec conformément à l'article 3 de cette loi, la réalisation de ce projet d'infrastructure, de son exploitation et de son entretien, soit l'ensemble des activités et des travaux relatifs à la conception et la construction du Réseau électrique métropolitain, au maintien, à l'exploitation, à l'entretien, à l'amélioration, à la modification, à l'inspection, au remplacement et à la reconstruction de ce réseau;

ATTENDU QU'il est prévu que le Réseau électrique métropolitain, désormais appelé le Réseau express métropolitain, sera notamment aménagé et exploité sur des immeubles appartenant ou sous l'administration ou la gestion du gouvernement du Canada, entre autres sur le nouveau pont Champlain, actuellement en construction au-dessus du fleuve Saint-Laurent, et dans le corridor du nouveau pont Champlain;

ATTENDU QU'il est également prévu que le Réseau express métropolitain pourra aussi être aménagé sur des immeubles appartenant ou dont l'administration ou la gestion a été confiée à un organisme gouvernemental fédéral ou à un organisme public fédéral;

ATTENDU QUE, pour ces fins, la Caisse de dépôt et placement du Québec, ses filiales CDPQ Infra Inc., Réseau express métropolitain Inc., REM commandité Inc.,

InfraMTL Inc. ainsi que Projet REM s.e.c. (Projetco) souhaitent conclure les ententes nécessaires à la réalisation du projet d'infrastructure de transport collectif appelé Réseau express métropolitain, à son exploitation et à son entretien avec le gouvernement du Canada, un organisme gouvernemental fédéral ou un organisme public fédéral;

ATTENDU QUE, pour ces mêmes fins, la Caisse de dépôt et placement du Québec, CDPQ Infra Inc., Réseau express métropolitain Inc., REM commandité Inc., InfraMTL Inc. et Projet REM s.e.c. (Projetco) souhaitent également conclure les ententes nécessaires à la réalisation du projet d'infrastructure de transport collectif appelé Réseau express métropolitain, à son exploitation et à son entretien avec des tiers, notamment avec le partenaire privé dont les services ont été retenus par le gouvernement du Canada dans le cadre du projet de corridor du nouveau pont Champlain, qui ont conclu une entente avec le gouvernement du Canada, un organisme gouvernemental fédéral ou un organisme public fédéral;

ATTENDU QUE la Caisse de dépôt et placement du Québec, CDPQ Infra Inc., Réseau express métropolitain Inc., REM commandité Inc., InfraMTL Inc. ou Projet REM s.e.c. (Projetco), en concluant une entente avec ce tiers, permettrait ou tolérerait d'être affecté par l'entente conclue entre ce tiers et le gouvernement du Canada, un organisme gouvernemental fédéral ou un organisme public fédéral;

ATTENDU QUE la Caisse de dépôt et placement du Québec est une personne morale constituée en vertu des articles 1 et 3 de la Loi sur la Caisse de dépôt et placement du Québec (chapitre C-2);

ATTENDU QUE, en vertu du quatrième alinéa de l'article 4 de cette loi, les filiales en propriété exclusive de la Caisse de dépôt et placement du Québec sont des mandataires de l'État et les dispositions de cet article leur sont applicables;

ATTENDU QUE la Caisse de dépôt et placement du Québec, CDPQ Infra Inc., Réseau express métropolitain Inc., REM commandité Inc., InfraMTL Inc. et Projet REM s.e.c. (Projetco) sont des organismes publics au sens de l'article 3.6.2 de la Loi sur le ministère du Conseil exécutif (chapitre M-30);

ATTENDU QUE, en vertu du premier alinéa de l'article 3.12 de cette loi, un organisme public ne peut, sans l'autorisation préalable écrite du ministre responsable des Relations canadiennes et de la Francophonie canadienne, conclure une entente avec un autre gouvernement au Canada, l'un de ses ministères ou organismes gouvernementaux, ou avec un organisme public fédéral;

ATTENDU QUE, en vertu du premier et du troisième alinéas de l'article 3.12.1 de cette loi, un organisme public ne peut, sans obtenir l'autorisation préalable écrite du ministre, permettre ou tolérer d'être affecté par une entente conclue entre un tiers et un autre gouvernement au Canada, l'un de ses ministères ou organismes gouvernementaux ou un organisme public fédéral;

ATTENDU QUE, en vertu du premier alinéa de l'article 3.13 de cette loi, le gouvernement peut, dans la mesure et aux conditions qu'il détermine, exclure de l'application de la section II de cette loi, en tout ou en partie, une entente ou une catégorie d'ententes qu'il désigne;

ATTENDU QUE les ententes relatives à la réalisation d'un projet d'infrastructure de transport collectif appelé Réseau express métropolitain, à son exploitation et à son entretien entre la Caisse de dépôt et placement du Québec, CDPQ Infra Inc., Réseau express métropolitain Inc., REM commandité Inc., InfraMTL Inc. ou Projet REM s.e.c. (Projetco) et le gouvernement du Canada, un organisme gouvernemental fédéral, un organisme public fédéral ou avec un tiers, qui a conclu une entente avec le gouvernement du Canada, un organisme gouvernemental fédéral ou un organisme public fédéral, ont une incidence mineure en matière de relations intergouvernementales canadiennes;

ATTENDU QU'il y a lieu d'exclure de l'application des articles 3.12 et 3.12.1 de cette loi ces catégories d'ententes;

IL EST ORDONNÉ, en conséquence, sur la recommandation du ministre des Finances, du ministre des Transports, de la Mobilité durable et de l'Électrification des transports et du ministre responsable des Relations canadiennes et de la Francophonie canadienne :

QUE soit exclue de l'application de l'article 3.12 de la Loi sur le ministère du Conseil exécutif (chapitre M-30) la catégorie des ententes relatives à la réalisation d'un projet d'infrastructure de transport collectif appelé Réseau express métropolitain, à son exploitation et à son entretien entre la Caisse de dépôt et placement du Québec, CDPQ Infra Inc., Réseau express métropolitain Inc., REM commandité Inc., InfraMTL Inc. ou Projet REM s.e.c. (Projetco) et le gouvernement du Canada, un organisme gouvernemental fédéral ou un organisme public fédéral;

QUE soit exclue de l'application de l'article 3.12.1 de cette loi la catégorie des ententes relatives à la réalisation d'un projet d'infrastructure de transport collectif appelé Réseau express métropolitain, à son exploitation et à son entretien entre un tiers et la Caisse de dépôt et placement du Québec, CDPQ Infra Inc., Réseau express

métropolitain Inc., REM commandité Inc., InfraMTL Inc. ou Projet REM s.e.c. (Projetco) par lesquelles ces organismes permettent ou tolèrent d'être affectés par une entente conclue entre ce tiers et le gouvernement du Canada, un organisme gouvernemental fédéral ou un organisme public fédéral;

QUE, pour les fins du présent décret, on entend par l'expression «la réalisation d'un projet d'infrastructure de transport collectif appelé Réseau express métropolitain, son exploitation et son entretien», l'ensemble des activités et des travaux relatifs à la conception et la construction du Réseau express métropolitain, au maintien, à l'exploitation, à l'entretien, à l'amélioration, à la modification, à l'inspection, au remplacement et à la reconstruction de ce réseau.

*Le greffier du Conseil exécutif,*  
ANDRÉ FORTIER

68222

Gouvernement du Québec

## **Décret 382-2018, 21 mars 2018**

CONCERNANT la désignation de personnes à l'égard desquelles aucune redevance de transport de l'Autorité régionale de transport métropolitain n'est exigible

ATTENDU QUE, en vertu du premier alinéa de l'article 97.2 de la Loi sur l'Autorité régionale de transport métropolitain (chapitre A-33.3), l'Autorité régionale de transport métropolitain peut, par règlement, assujettir au versement d'une redevance de transport certains travaux dont la valeur et l'objet sont prévus à cet alinéa;

ATTENDU QUE, en vertu des paragraphes 1<sup>o</sup> à 6<sup>o</sup> du premier alinéa de l'article 97.12 de cette loi, aucune redevance de transport ne peut être exigible à l'égard des personnes qui y sont énumérées et de toute autre personne désignée par le gouvernement;

IL EST ORDONNÉ, en conséquence, sur la recommandation du ministre des Transports, de la Mobilité durable et de l'Électrification des transports :

QUE les personnes suivantes soient désignées afin qu'aucune redevance de transport ne leur soit exigible en vertu d'un règlement pris par l'Autorité régionale de transport métropolitain en vertu de l'article 97.2 de la Loi sur l'Autorité régionale de transport métropolitain (chapitre A-33.3):



1<sup>o</sup> Aéroports de Montréal lorsqu'elle réalise des travaux relatifs à une tour de contrôle, un hangar, un terminal ou des immeubles associés à ceux-ci sur le site de l'Aéroport international Pierre-Elliott-Trudeau de Montréal;

2<sup>o</sup> toute autre personne qui réalise de tels travaux sur ce site.

*Le greffier du Conseil exécutif,*  
ANDRÉ FORTIER

68223

Gouvernement du Québec

### **Décret 383-2018, 21 mars 2018**

CONCERNANT le versement d'une subvention maximale de 512 000 000 \$ à l'Autorité régionale de transport métropolitain pour la réalisation du projet de Réseau express métropolitain

ATTENDU QUE, en vertu de l'article 36 de la Loi concernant le Réseau électrique métropolitain (chapitre R-25.02), dans la poursuite de sa mission afin d'augmenter les services de transport collectif dans la région métropolitaine de Montréal, l'Autorité régionale de transport métropolitain doit notamment favoriser la réalisation du Réseau électrique métropolitain, désormais désigné le Réseau express métropolitain;

ATTENDU QUE, en vertu du premier alinéa de l'article 38 de cette loi, la Caisse de dépôt et placement du Québec et l'Autorité régionale de transport métropolitain peuvent conclure une entente prévoyant la contribution financière que l'Autorité apporte en vue de la réalisation du Réseau;

ATTENDU QUE, en vertu du deuxième alinéa de cet article, la contribution de l'Autorité régionale de transport métropolitain est constituée notamment de 512 000 000 \$ tenant lieu de la captation de la plus-value foncière;

ATTENDU QUE, en vertu de l'article 83 de cette loi, la Caisse de dépôt et placement du Québec et l'Autorité régionale de transport métropolitain doivent conclure la première entente prévue à l'article 38 de cette loi au plus tard le 26 novembre 2017 et, à défaut, le ministre des Transports, de la Mobilité durable et de l'Électrification des transports détermine, sans délai, les modalités et conditions de l'entente visée à cet article, laquelle est alors réputée conclue entre la Caisse et l'Autorité;

ATTENDU QUE, en vertu de l'article 2 de cette loi, dans celle-ci, la « Caisse » s'entend de la Caisse de dépôt et placement du Québec aussi bien que de toute filiale visée à l'article 88.15 de la Loi sur les transports (chapitre T-12);

ATTENDU QUE Réseau express métropolitain inc. est une filiale visée à l'article 88.15 de la Loi sur les transports et est la filiale concernée pour la conclusion de l'entente de contribution financière avec l'Autorité régionale de transport métropolitain;

ATTENDU QUE, dans le Plan économique du Québec 2017-2018, le gouvernement a annoncé le versement de 512 000 000 \$ à l'Autorité régionale de transport métropolitain;

ATTENDU QUE cette somme est destinée à la réalisation du Réseau express métropolitain et qu'elle doit être utilisée par l'Autorité régionale de transport métropolitain aux fins de la contribution de 512 000 000 \$ tenant lieu de la captation de la plus-value foncière remise à Réseau express métropolitain inc. au plus tard le 28 mars 2018;

ATTENDU QUE, par le décret numéro 285-2018 du 21 mars 2018, le gouvernement du Québec autorise la mise en œuvre du projet de Réseau express métropolitain tel que proposé par la Caisse de dépôt et placement du Québec;

ATTENDU QUE, en vertu du premier alinéa de l'article 4 de la Loi sur les transports, le ministre des Transports, de la Mobilité durable et de l'Électrification des transports peut accorder des subventions pour fins de transport;

ATTENDU QUE, en vertu du paragraphe *a* de l'article 3 du Règlement sur la promesse et l'octroi de subventions (chapitre A-6.01, r. 6), tout octroi et toute promesse de subvention doivent être soumis à l'approbation préalable du gouvernement, sur recommandation du Conseil du trésor, lorsque le montant de cet octroi ou de cette promesse est égal ou supérieur à 1 000 000 \$;

IL EST ORDONNÉ, en conséquence, sur la recommandation du ministre des Transports, de la Mobilité durable et de l'Électrification des transports :

QUE le ministre des Transports, de la Mobilité durable et de l'Électrification des transports soit autorisé à verser une subvention maximale de 512 000 000 \$ à l'Autorité régionale de transport métropolitain pour la réalisation du projet de Réseau express métropolitain;



QUE cette subvention soit utilisée par l'Autorité régionale de transport métropolitain aux fins de la contribution de 512 000 000 \$ tenant lieu de la captation de la plus-value foncière et remise par l'Autorité à Réseau express métropolitain inc. au plus tard le 28 mars 2018;

QUE la somme constituant le montant de la subvention soit versée en un seul versement, et ce, dès qu'une entente concernant la contribution de l'Autorité régionale de transport métropolitain en vue de la réalisation du Réseau express métropolitain sera conclue ou réputée conclue avec Réseau express métropolitain inc.

*Le greffier du Conseil exécutif,*  
ANDRÉ FORTIER

68224

Gouvernement du Québec

## Décret 384-2018, 21 mars 2018

CONCERNANT le versement d'une subvention maximale de 195 214 026 \$ à l'Autorité régionale de transport métropolitain pour des investissements immobiliers connexes dans le cadre de la réalisation du projet de Réseau express métropolitain

ATTENDU QUE, en vertu de l'article 36 de la Loi concernant le Réseau électrique métropolitain (chapitre R-25.02), dans la poursuite de sa mission afin d'augmenter les services de transport collectif dans la région métropolitaine de Montréal, l'Autorité régionale de transport métropolitain doit favoriser notamment la réalisation du Réseau électrique métropolitain, désormais désigné comme le Réseau express métropolitain;

ATTENDU QUE l'Autorité régionale de transport métropolitain doit, dans le cadre de la réalisation de ce projet de Réseau express métropolitain, procéder à des investissements immobiliers connexes, soit l'acquisition de la gare de l'autoroute 40 et la location à long terme de trois terminus d'autobus;

ATTENDU QUE ces investissements connexes de l'Autorité régionale de transport métropolitain totalisent un montant de 195 214 026 \$ et que ce montant doit être versé par l'Autorité au plus tard le 28 mars 2018 à Réseau express métropolitain inc., propriétaire des biens acquis;

ATTENDU QUE, par le décret numéro 285-2018 du 21 mars 2018, le gouvernement du Québec autorise la mise en œuvre du projet de Réseau express métropolitain tel que proposé par la Caisse de dépôt et placement du Québec;

ATTENDU QUE, en vertu du premier alinéa de l'article 4 de la Loi sur les transports, le ministre des Transports, de la Mobilité durable et de l'Électrification des transports peut accorder des subventions pour fins de transport;

ATTENDU QUE, en vertu du paragraphe *a* de l'article 3 du Règlement sur la promesse et l'octroi de subventions (chapitre A-6.01, r. 6), tout octroi et toute promesse de subvention doivent être soumis à l'approbation préalable du gouvernement, sur recommandation du Conseil du trésor, lorsque le montant de cet octroi ou de cette promesse est égal ou supérieur à 1 000 000 \$;

ATTENDU QUE, en vertu du paragraphe 7<sup>o</sup> de l'article 79 de la Loi sur l'Autorité régionale de transport métropolitain (chapitre A-33.3), l'Autorité régionale de transport métropolitain reçoit pour le financement de ses activités, le cas échéant, les aides gouvernementales qui peuvent lui être octroyées;

IL EST ORDONNÉ, en conséquence, sur la recommandation du ministre des Transports, de la Mobilité durable et de l'Électrification des transports :

QUE le ministre des Transports, de la Mobilité durable et de l'Électrification des transports soit autorisé à verser une subvention maximale de 195 214 026 \$ à l'Autorité régionale de transport métropolitain pour des investissements immobiliers connexes dans le cadre de la réalisation du projet de Réseau express métropolitain, soit l'acquisition de la gare de l'autoroute 40 et la location à long terme de trois terminus d'autobus;

QUE la somme constituant le montant de cette subvention soit versée par l'Autorité régionale de transport métropolitain au plus tard le 28 mars 2018 à Réseau express métropolitain inc., propriétaire des biens acquis.

*Le greffier du Conseil exécutif,*  
ANDRÉ FORTIER

68225



---

## Avis

---

### Avis

Loi sur la conservation du patrimoine naturel  
(chapitre C-61.01)

**Réserve naturelle Neil-et-Louise-Tillotson  
(Conservation de la nature Canada)  
— Reconnaissance**

Avis est donné par les présentes, conformément à l'article 58 de la Loi sur la conservation du patrimoine naturel (chapitre C-61.01), que la ministre du Développement durable, de l'Environnement et de la Lutte contre les changements climatiques a reconnu, comme réserve naturelle, une propriété privée située sur le territoire des municipalités de Saint-Herménégilde et East Hereford, municipalité régionale de comté de Coaticook, connue et désignée comme étant le lot numéro 5 486 299, du cadastre du Québec, les lots numéros 17A et 19A, une partie des lots numéros 18, 19B, 20 et 21, du rang 5, du cadastre du Canton de Hereford, de la circonscription foncière de Coaticook. Cette propriété totalise une superficie de 239,02 hectares.

Cette reconnaissance, à perpétuité, prend effet à compter de la date de la publication du présent avis à la *Gazette officielle du Québec*.

*Le directeur des aires protégées,*  
FRANCIS BOUCHARD

68346



## Index

Abréviations : **A** : Abrogé, **N** : Nouveau, **M** : Modifié

|   | Page | Commentaires |
|---|------|--------------|
| Accord Canada-Québec — Approbation de mise en œuvre du Partenariat canadien pour l'agriculture : Accord-cadre fédéral-provincial-territorial sur une politique agricole, agroalimentaire et des produits agro-industriels . . . . .   | 2389 | N            |
| Agences régionales de mise en valeur des forêts privées — Octroi de subventions au cours de l'exercice financier 2017-2018 . . . . .  | 2421 | N            |
| Autorité des marchés financiers — Délégation de pouvoirs par le président-directeur général. . . . .<br>(Loi sur l'Autorité des marchés financiers, chapitre A-33.2)  | 2383 | Décision     |
| Autorité des marchés financiers, Loi sur l'... — Autorité des marchés financiers — Délégation de pouvoirs par le président-directeur général. . . . .<br>(chapitre A-33.2)  | 2383 | Décision     |
| Autorité régionale de transport métropolitain — Désignation de personnes à l'égard desquelles aucune redevance de transport n'est exigible . . . . .  | 2465 | N            |
| Autorité régionale de transport métropolitain — Entente prévoyant la contribution financière en vue de la réalisation du Réseau express métropolitain . . . . .<br>(Loi concernant le Réseau électrique métropolitain, chapitre R-25.02)  | 2247 | N            |
| Autorité régionale de transport métropolitain — Versement d'une subvention pour des investissements immobiliers connexes dans le cadre de la réalisation du projet de Réseau express métropolitain. . . . .   | 2467 | N            |
| Autorité régionale de transport métropolitain — Versement d'une subvention pour la réalisation du projet de Réseau express métropolitain . . . . .  | 2466 | N            |
| Autorité régionale de transport métropolitain — Zones du territoire propices à l'articulation de l'urbanisation et des services de transport collectif . . . . .<br>(Loi concernant le Réseau électrique métropolitain, chapitre R-25.02)   | 2038 | N            |
| Bibliothèque et Archives nationales du Québec — Octroi d'une subvention au cours de l'exercice financier 2017-2018, pour l'accomplissement de sa mission. . . . .   | 2392 | N            |
| Bibliothèque et Archives nationales du Québec — Octroi au cours de l'exercice financier 2017-2018, d'une aide financière sous forme de remboursement d'emprunt, à laquelle s'ajouteront les intérêts, y compris les frais d'émission et les frais de gestion de l'emprunt à long terme, pour la mise en œuvre de certaines mesures du Plan culturel numérique du Québec . . . . . | 2393 | N            |
| Centre intégré universitaire de santé et de services sociaux du Saguenay-Lac-Saint-Jean — Nomination de Julie Labbé comme membre du conseil d'administration et présidente-directrice générale. . . . .   | 2431 | N            |
| Certaines conditions de travail applicables aux cadres des agences et des établissements de santé et de services sociaux . . . . .<br>(Loi sur les services de santé et les services sociaux, chapitre S-4.2)   | 2369 | N            |
| Certaines conditions de travail applicables aux hors-cadres des agences et des établissements publics de santé et de services sociaux . . . . .<br>(Loi sur les services de santé et les services sociaux, chapitre S-4.2)  | 2368 | M            |

|  |      |          |
|--|------|----------|
| Code des professions — Physiothérapie — Organisation de l'Ordre professionnel de la physiothérapie du Québec et élections à son Conseil d'administration . . . . . (chapitre C-26)   | 2377 | Décision |
| Comité de retraite du régime de retraite des employés du gouvernement et des organismes publics et d'autres régimes — Nomination de trois membres . . . . .  | 2386 | N        |
| Commission des droits de la personne et des droits de la jeunesse, comme remplaçant de la présidente — Désignation de Philippe-André Tessier, vice-président . . . . .   | 2450 | N        |
| Commission des normes, de l'équité, de la santé et de la sécurité du travail — Versement d'une subvention au cours de l'exercice financier 2017-2018, pour ses exercices financiers 2018, 2019 et 2020 . . . . .   | 2449 | N        |
| Conclusion d'ententes de gré à gré visant à mettre fin aux activités de recherche d'hydrocarbures sur l'île d'Anticosti . . . . .  | 2385 | N        |
| Conseil des arts et des lettres du Québec — Octroi d'une subvention au cours de l'exercice financier 2017-2018, pour ses programmes d'aide financière . . . . .  | 2399 | N        |
| Conservation du patrimoine naturel, Loi sur la... — Réserve naturelle Neil-et-Louise-Tillotson (Conservation de la nature Canada) — Reconnaissance . . . (chapitre C-61.01)  | 2469 | Avis     |
| Corporation des maîtres mécaniciens en tuyauterie du Québec — Admission et discipline des membres. . . . . (Loi sur les maîtres mécaniciens en tuyauterie, chapitre M-4)   | 2373 | Projet   |
| Cour du Québec — Nomination de Vicky Lapierre comme juge . . . . .   | 2425 | N        |
| Délivrance d'un certificat d'autorisation à la Régie de gestion des matières résiduelles du Lac-Saint-Jean pour le projet d'établissement d'un lieu d'enfouissement technique sur le territoire du village d'Hébertville-Station — Modification du décret numéro 1306-2013 du 11 décembre 2013 . . . . . | 2411 | N        |
| Détermination de la proportion des crédits, à inclure au budget de dépenses de l'année financière 2018-2019, qui peut porter sur plus d'un an et celle qui ne sera pas périmée . . . . .   | 2387 | N        |
| École nationale de cirque — Octroi d'une aide financière au cours de l'exercice financier 2017-2018, pour soutenir le secteur des arts du cirque au Québec . . . . .   | 2402 | N        |
| Entente Canada-Québec n <sup>o</sup> 2 concernant le projet de Maison des Grands Ballets Canadiens de Montréal — Approbation . . . . .   | 2391 | N        |
| Entente Canada-Québec relative au financement des mesures québécoises de perception des pensions alimentaires pour les exercices financiers 2017-2018 à 2021-2022 — Approbation. . . . .   | 2418 | N        |
| Entente complémentaire 2015-2016 – 2017-2018 à l'Entente Canada-Québec relative au Financement de base – Plan Chantiers Canada 2007-2008 – 2014-2015 entre le gouvernement du Québec et le gouvernement du Canada — Approbation de la Modification n <sup>o</sup> 1 . . . . .                            | 2418 | N        |
| Entente de délégation de gestion n <sup>o</sup> 1006 avec le conseil de bande de la Première Nation Malécite de Viger — Approbation. . . . .   | 2423 | N        |
| Entente de délégation de gestion n <sup>o</sup> 1024 avec le Conseil des Atikamekw de Wemotaci — Approbation. . . . .  | 2423 | N        |

|  |      |   |
|--|------|---|
| Entente de délégation de gestion n <sup>o</sup> 1066 avec Listuguj Mi'gmaq Government<br>— Approbation . . . . .   | 2424 | N |
| Entente de délégation de gestion n <sup>o</sup> 1069 avec la Nation Micmac de Gespeg<br>— Approbation . . . . .  | 2424 | N |
| Entente entre le gouvernement du Canada et le gouvernement du Québec<br>concernant une contribution fédérale pour la poursuite des activités liées<br>au remaniement de l'Enquête intégrée sur les tribunaux de juridiction<br>criminelle au Québec — Approbation . . . . .                                      | 2426 | N |
| Fonds d'action québécois pour le développement durable — Octroi d'une<br>subvention au cours de l'exercice financier 2017-2018, afin de mettre en œuvre<br>un programme d'aide financière pour moderniser les équipements automatisés<br>de récupération des contenants consignés chez les détaillants . . . . . | 2414 | N |
| Fonds d'action québécois pour le développement durable — Octroi d'une<br>subvention au cours de l'exercice financier 2017-2018, afin de mettre en œuvre<br>un programme de récupération et de valorisation des réfrigérateurs<br>et des congélateurs domestiques . . . . .                                       | 2413 | N |
| Fonds de développement et de reconnaissance des compétences de<br>la main-d'œuvre — Versement d'une contribution financière pour<br>l'exercice financier 2017-2018. . . . .  | 2416 | N |
| Fonds des ressources naturelles — Somme portée au crédit du volet<br>aménagement durable du territoire forestier . . . . .   | 2422 | N |
| Fonds du patrimoine culturel québécois — Modification du décret<br>numéro 735-2006 du 8 août 2006 concernant la mise en œuvre . . . . .  | 2392 | N |
| Hydro-Québec — Autorisation d'accorder une aide financière à Réseau express<br>métropolitain inc. destinée à défrayer les coûts du matériel fixe nécessaire<br>à l'électrification du Réseau express métropolitain . . . . .   | 2460 | N |
| Hydro-Québec — Autorisation d'accorder une aide financière à<br>REM commandité inc. destinée à défrayer les coûts du matériel fixe<br>nécessaire à l'électrification du Réseau express métropolitain . . . . .   | 2459 | N |
| Hydro-Québec — Nomination des firmes KPMG S.R.L./S.E.N.C.R.L.<br>et Ernst & Young S.R.L./S.E.N.C.R.L. à titre de vérificateurs externes<br>des livres et comptes. . . . .  | 2417 | N |
| Innovation ENCQOR pour le projet mobilisateur ENCQOR en vertu du décret<br>numéro 642-2017 du 28 juin 2017 — Modification de certaines conditions et<br>modalités de gestion de la contribution financière non remboursable octroyée . . . . .   | 2415 | N |
| Insaisissabilité d'œuvres d'art et autres biens culturels ou historiques provenant<br>de l'extérieur du Québec. . . . .  | 2405 | N |
| Juges de paix magistrats — Versement de montants forfaitaires pour la période<br>du 1 <sup>er</sup> juillet 2004 au 30 juin 2007 . . . . .   | 2425 | N |
| L'Orchestre Métropolitain — Octroi d'une subvention au cours de l'exercice<br>financier 2017-2018, pour l'accomplissement de sa mission . . . . .  | 2394 | N |
| L'Orchestre symphonique de Montréal — Octroi d'une subvention au cours<br>de l'exercice financier 2017-2018, pour l'accomplissement de sa mission. . . . .   | 2395 | N |
| L'Orchestre symphonique de Québec — Octroi d'une subvention au cours<br>de l'exercice financier 2017-2018, pour l'accomplissement de sa mission. . . . .   | 2395 | N |



|   |      |          |
|---|------|----------|
| Maîtres mécaniciens en tuyauterie, Loi sur les... — Corporation des maîtres mécaniciens en tuyauterie du Québec — Admission et discipline des membres . . . . (chapitre M-4)  | 2373 | Projet   |
| Ministère de l'Éducation et de l'Enseignement supérieur — Nomination de Jean-Claude Labelle comme sous-ministre adjoint . . . . .   | 2386 | N        |
| Ministère de la Culture et des Communications — Nomination de Dominique-Valérie Malack comme sous-ministre adjointe par intérim . . . . .   | 2386 | N        |
| Ministère du Conseil exécutif, Loi sur le... — Exclusion de l'application des articles 3.12 et 3.12.1 de la Loi de catégories d'ententes relatives à la réalisation d'un projet d'infrastructure de transport collectif appelé Réseau express métropolitain, à son exploitation et à son entretien entre la Caisse de dépôt et placement du Québec, CDPQ Infra Inc., Réseau express métropolitain Inc., REM commandité Inc., InfraMTL Inc. ou Projet REM s.e.c. (Projetco) et le gouvernement du Canada, un organisme gouvernemental fédéral, un organisme public fédéral ou un tiers . . . . . | 2464 | N        |
| Ministre des Transports, de la Mobilité durable et de l'Électrification des transports — Autorisation de conclure une entente concernant la gestion et la réalisation d'un projet de Réseau express métropolitain . . . . .   | 2451 | N        |
| Musée d'art contemporain de Montréal — Octroi d'une subvention au cours de l'exercice financier 2017-2018, pour l'accomplissement de sa mission . . . . .   | 2399 | N        |
| Musée de la civilisation — Octroi d'une subvention au cours de l'exercice financier 2017-2018, pour l'accomplissement de sa mission . . . . .   | 2400 | N        |
| Musée des beaux-arts de Montréal — Octroi d'une subvention au cours de l'exercice financier 2017-2018, pour l'accomplissement de sa mission . . . . .   | 2400 | N        |
| Musée McCord Stewart — Octroi d'une aide financière au cours de l'exercice financier 2017-2018, pour ses exercices financiers 2018-2019 à 2022-2023 . . . . .   | 2402 | N        |
| Musée national des beaux-arts du Québec — Octroi d'une subvention au cours de l'exercice financier 2017-2018, pour l'accomplissement de sa mission . . . . .  | 2401 | N        |
| Nature des revenus qui peuvent faire l'objet d'un crédit au net au cours de l'année financière 2018-2019 ainsi que les modalités et conditions d'utilisation d'un tel crédit au net . . . . .   | 2388 | N        |
| Office des professions du Québec — Nomination d'une membre . . . . .  | 2425 | N        |
| Organisme Les Grands Ballets Canadiens — Octroi d'une aide financière au cours de l'exercice financier 2017-2018, pour le projet de Maison des Grands Ballets Canadiens de Montréal dans le cadre du Volet Grands Projets du Fonds Chantiers Canada . . . . .   | 2403 | N        |
| Physiothérapie — Organisation de l'Ordre professionnel de la physiothérapie du Québec et élections à son Conseil d'administration . . . . . (Code des professions, chapitre C-26)   | 2377 | Décision |
| Programme d'aide financière spécifique relatif aux inondations survenues du 2 au 8 novembre 2017 dans des municipalités du Québec — Établissement . . . . .   | 2432 | N        |
| Programmes municipaux d'habitation de la Ville de Montréal — Programme visant le financement . . . . .  | 2427 | N        |
| Protocole d'entente avec le gouvernement du Canada afin d'offrir des services de formation générale des adultes dans les pénitenciers fédéraux, pour la période du 1 <sup>er</sup> juillet 2018 au 30 juin 2023 — Autorisation à plusieurs commissions scolaires . . . . .  | 2415 | N        |

|   |      |      |
|---|------|------|
| Quatrième Protocole d'entente Canada-Québec concernant la mise en œuvre du programme Nouveaux Horizons pour les aînés et exclusion de certaines ententes en cette matière de l'application des articles 3.11 et 3.12 de la Loi sur le ministère du Conseil exécutif — Approbation . . . . .   | 2390 | N    |
| Régime de retraite du personnel d'encadrement — Contribution additionnelle au fonds des cotisations des employés . . . . .<br>(Loi sur le régime de retraite du personnel d'encadrement, chapitre R-12.1)   | 2375 | N    |
| Régime de retraite du personnel d'encadrement, Loi sur le... — Régime de retraite du personnel d'encadrement — Contribution additionnelle au fonds des cotisations des employés . . . . .<br>(chapitre R-12.1)  | 2375 | N    |
| Réseau de transport métropolitain de vendre des biens liés à la réalisation du Réseau électrique métropolitain — Autorisation . . . . .<br>(Loi sur le Réseau de transport métropolitain, chapitre R-25.01)   | 2037 | N    |
| Réseau de transport métropolitain, Loi sur le... — Réseau de transport métropolitain de vendre des biens liés à la réalisation du Réseau électrique métropolitain — Autorisation . . . . .<br>(chapitre R-25.01)  | 2037 | N    |
| Réseau électrique métropolitain, Loi concernant le... — Autorité régionale de transport métropolitain — Entente prévoyant la contribution financière en vue de la réalisation du Réseau express métropolitain . . . . .<br>(chapitre R-25.02)   | 2247 | N    |
| Réseau électrique métropolitain, Loi concernant le... — Autorité régionale de transport métropolitain — Zones du territoire propices à l'articulation de l'urbanisation et des services de transport collectif. . . . .<br>(chapitre R-25.02)   | 2038 | N    |
| Réseau électrique métropolitain, Loi concernant le... — Réseau express métropolitain — Redevance de transport . . . . .<br>(chapitre R-25.02)   | 2136 | N    |
| Réseau express métropolitain — Redevance de transport . . . . .<br>(Loi concernant le Réseau électrique métropolitain, chapitre R-25.02)  | 2136 | N    |
| Réseau express métropolitain inc. et de Projet REM s.e.c. — Octroi de droits sur le domaine hydrique de l'État pour le projet de Réseau express métropolitain sur le territoire de la Communauté métropolitaine de Montréal et une autorisation au gouvernement du Canada d'accorder à Réseau express métropolitain inc. des droits réels et personnels sur le nouveau pont Champlain . . . . . | 2455 | N    |
| Réserve naturelle Neil-et-Louise-Tillotson (Conservation de la nature Canada) — Reconnaissance . . . . .<br>(Loi sur la conservation du patrimoine naturel, chapitre C-61.01)   | 2469 | Avis |
| Services de santé et les services sociaux, Loi sur les... — Certaines conditions de travail applicables aux cadres des agences et des établissements de santé et de services sociaux . . . . .<br>(chapitre S-4.2)  | 2369 | N    |
| Services de santé et les services sociaux, Loi sur les... — Certaines conditions de travail applicables aux hors-cadres des agences et des établissements publics de santé et de services sociaux . . . . .<br>(chapitre S-4.2)   | 2368 | M    |
| Société d'habitation du Québec — Nomination de Francis Mathieu comme vice-président par intérim . . . . .   | 2431 | N    |

|  |      |   |
|--|------|---|
| Société de développement des entreprises culturelles — Octroi d'une subvention au cours de l'exercice financier 2017-2018, pour ses programmes d'aide financière . . . . .   | 2396 | N |
| Société de protection des forêts contre les insectes et maladies — Octroi d'une subvention additionnelle au cours de l'exercice financier 2017-2018 . . . . .  | 2419 | N |
| Société de protection des forêts contre les insectes et maladies — Octroi d'une subvention au cours de l'exercice financier 2017-2018. . . . .   | 2420 | N |
| Société de télédiffusion du Québec — Octroi d'une subvention au cours de l'exercice financier 2017-2018, pour l'accomplissement de sa mission. . . . .   | 2397 | N |
| Société des établissements de plein air du Québec — Approbation du Plan stratégique 2017-2022 . . . . .  | 2419 | N |
| Société des loteries du Québec — Nomination de trois membres indépendants du conseil d'administration . . . . .  | 2416 | N |
| Société des Traversiers du Québec — Autorisation d'acquérir, par expropriation, certains biens pour l'amélioration des infrastructures du site de la gare fluviale de la traverse Sorel-Tracy–Saint-Ignace-de-Loyola, située sur le territoire de la municipalité de Saint-Ignace-de-Loyola . . . . .  | 2448 | N |
| Société du Grand Théâtre de Québec — Octroi au cours de l'exercice financier 2017-2018, d'une aide financière sous forme de remboursement d'emprunt, à laquelle s'ajouteront les intérêts, y compris les frais d'émission et les frais de gestion de l'emprunt à long terme, pour la mise en œuvre d'une mesure du Plan culturel numérique du Québec . . . . . | 2398 | N |
| Société du Grand Théâtre de Québec — Octroi d'une subvention au cours de l'exercice financier 2017-2018, pour l'accomplissement de sa mission. . . . .   | 2397 | N |
| Télé-Québec — Versement, au cours de l'exercice financier 2017-2018, d'une aide financière afin de contribuer au financement de TV5 Monde pour ses exercices financiers 2018, 2019 et 2020 . . . . .   | 2404 | N |
| Tribunal administratif du travail — Renouvellement du mandat de certains membres. . . . .  | 2449 | N |
| TV5 Québec Canada — Octroi, au cours de l'exercice financier 2017-2018, d'une aide financière pour le signal TV5 au Québec et ailleurs au Canada, pour ses exercices financiers 2017-2018, 2018-2019 et 2019-2020. . . . .   | 2404 | N |
| Ville de Gatineau — Autorisation de conclure une entente avec le gouvernement du Canada dans le cadre du programme Expérience de la Capitale . . . . .   | 2389 | N |
| Ville de Montréal — Octroi d'une subvention pour l'exercice financier 2017-2018, afin de lui permettre de financer la réalisation de projets d'habitation . . . . .  | 2430 | N |
| Ville de Saint-Jean-sur-Richelieu et l'Association des pompiers de Saint-Jean-sur-Richelieu — Constitution du conseil de règlement des différends . . . . .  | 2388 | N |